


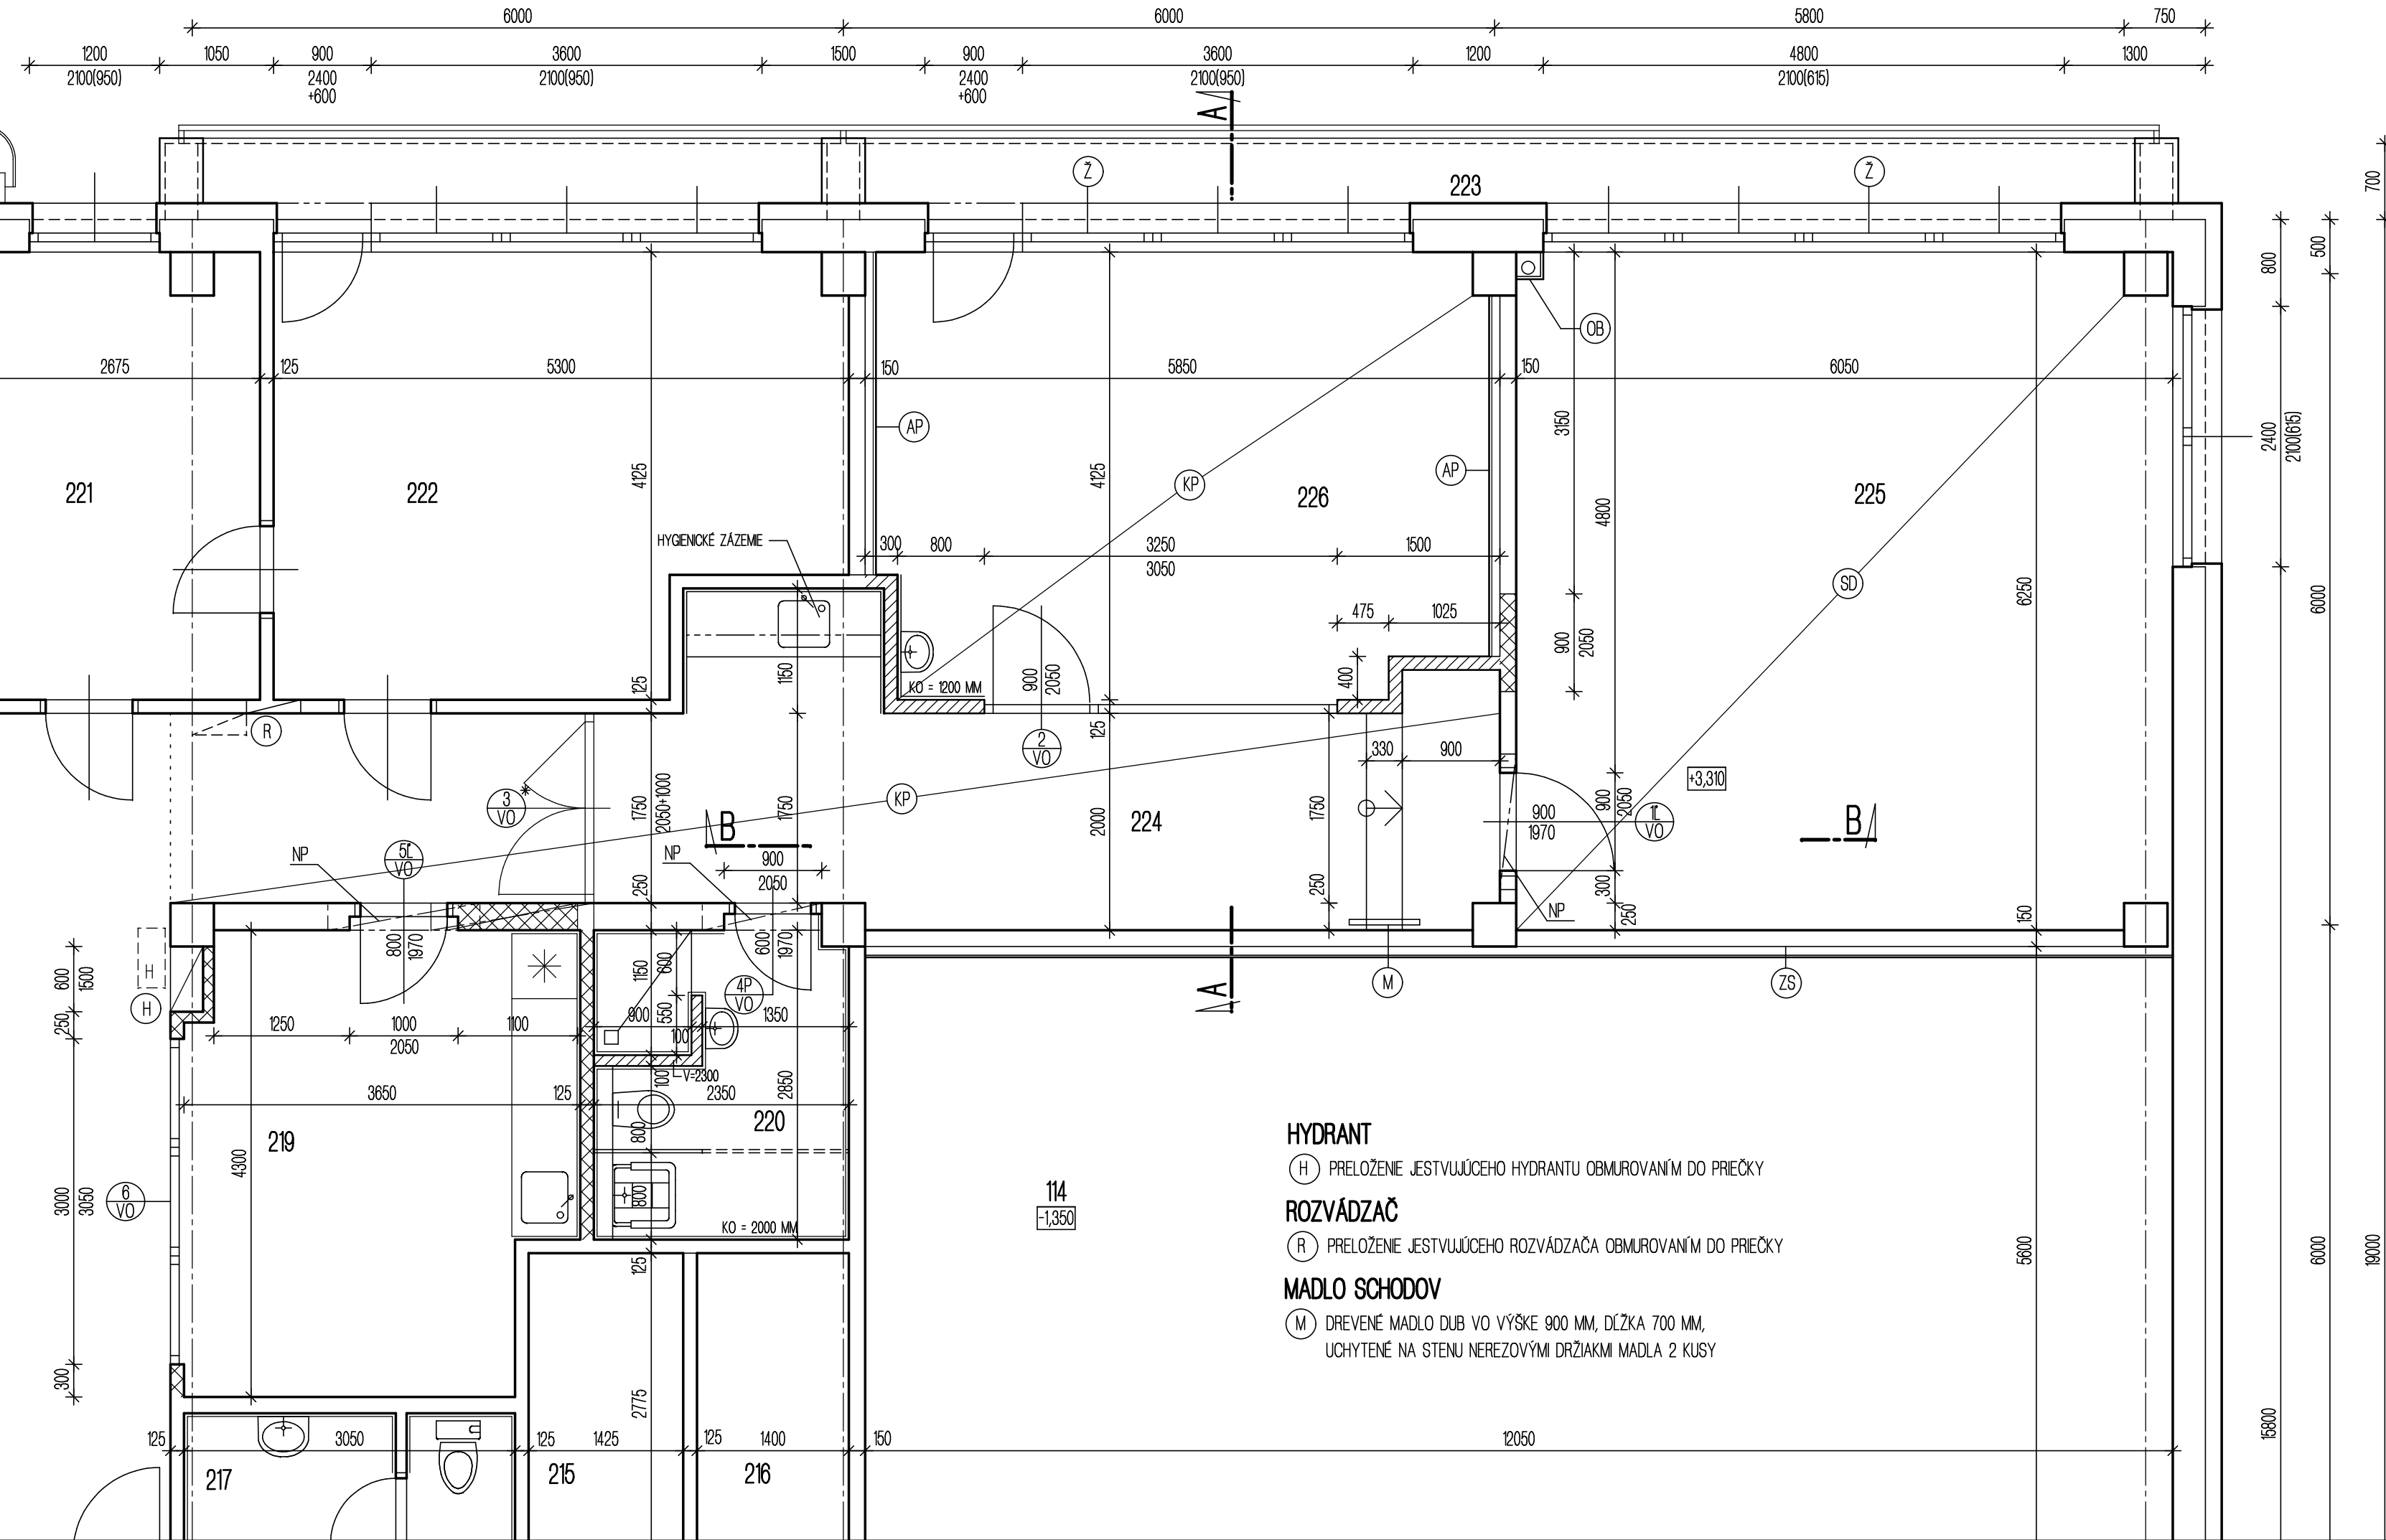

LEGENDA Miestností - Rekonštrukcia vnútorných priestorov

Č.M.	Účel miestnosti	Plocha	Povrchová úprava			Poznámka
			Podlahy	Stien	Stropu	
215	SERVER	3,95	Pôvodná	Pôvodná	Pôvodná	
216	SKLAD	3,88				
217	WC ZAMESTNANCI	3,80				
219	DENNÁ MIESTNOSŤ ZAMESTNANCI	14,63	VINYL. HETEROG. PODL. PVC SOKEL	OM. HLADKÁ SADROVÁ, VNÚT. MAĽOVKA, K.O.	PENETR. NÁTER KAZETOVÝ PODHLAD	KER. OBKLAD ZA LINKOU
220	UPRATOVACIA KOMORA	6,50	VINYL. HETEROG. PODL. PVC SOKEL	OM. HLADKÁ SADROVÁ, VNÚT. MAĽ., KO = 2000	PENETR. NÁTER KAZETOVÝ PODHLAD	K.O. = 2000 MM
221	KANCELÁRIA	10,87	Pôvodná	Pôvodná	Pôvodná	
222	KANCELÁRIA	19,58	Pôvodná	Pôvodná	Pôvodná	
223	BALKÓNY	24,22	Pôvodná			
Úprava pôvodných technologických miestností						
224	CHODBA	25,32	VINYL. HETEROG. PODL. PVC SOKEL	OM. HLADKÁ SADROVÁ, SDK PRIEČKA, VNÚT. MAĽ.	PENETR. NÁTER KAZETOVÝ PODHLAD	
225	MIESTNOSŤ PRE DETI	37,66	VINYL. HETEROG. PODL. PVC SOKEL	OM. HLADKÁ SADROVÁ, VNÚT. MAĽOVKA	PENETR. NÁTER SADROKART. PODHLAD	
226	KREATIV	23,35	VINYL. HETEROG. PODL. PVC SOKEL	OM. HLADKÁ SADROVÁ, SDK PRIEČKA, VNÚT. MAĽ.	PENETR. NÁTER KAZETOVÝ PODHLAD	KER. OBKLAD ZA UMYVADLOM

LEGENDA

- XXXXXXXX ZAMUROVANIE PÔVODNÝCH DVERNÝCH OTVOROV MURIVOM Z PRESNÝCH TVÁRNIC NA UNIVERZÁLNU TENKOVRSŤOVÚ MALTU
- NOVÁ DELIACA PRIEČKA HR. 125 MM Z PRESNÝCH TVÁRNIC
- //////// NOVÁ PRIEČKA HR. 125 MM DĹ. 1050 MM Z SDK PLATNE S VÝPLŇOU ZVUKOVOU IZOLÁCIU HR. 50 MM, HR. 100 MM NA OCELOVEJ PODKONŠTRUKCII
- DELIACA PRIEČKA Z SDK SO ZASKLENOU STENOU S DVERAMI, ZASKLENÍM ČÍRYM SKLOM HR. 10 MM, ROZM. 3250/3050 MM
- JEDNOKRÍDLOVÉ DVERE ROZM. 900/2050 MM, OSTATNÉ ZASKLENIE PEVNÉ
- (ZS) ZATEPLENIE STENY NA 2.NP. V STYKU S NEVYKUROVANÝM PRIESTOROM PLOCHA 47,00 M²
- KOMBIDOSKA HR. 100 MM (POLYSTYRÉN HR. 80 MM A DREVOCEMENTOVÁ DOSKA HR. 20 MM)
- (ZP) ZATEPLENIE PODHLADU V ČASTI KOVOVÉHO STROPU, M.Č. 225 PLOCHA 37,66 M² A M.Č. 224, 226 PLOCHA 19,0 M²
- MINERÁLNA VLNA HR. 100 MM
- SDK PLATNE NA OCELOVEJ PODKONŠTRUKCII

NADDERVNÉ PREKLADY

- (NP) NADDERVNÉ PREKLADY POZRI SAMOSTATNÁ ČASŤ PD STATIKA

PODHLADY A SDK KAPOTÁŽ

- (KP) KAZETOVÝ PODHLAD, M.Č. 224 PLOCHA 25,32 M², M.Č. 226 PLOCHA 23,35 M²
- (SD) PODHLAD Z SDK PLATNE M.Č. 225 PLOCHA 37,66 M²
- (OB) OBLOŽENIE KANALIZAČNEJ RÚRY SDK OBKLADOM NA OCELOVEJ PODKONŠTRUKCII, M.Č. 225, 1,60 M²
- (AP) AKUSTICKÁ PREDSTENA - ZVUKOVÁ IZOLÁCIA KNAUF HR. 75 MM A 2x12,5 MM SDK DIAMOND KNAUF

HYDRANT

- (H) PRELOŽENIE JESTVUJÚCEHO HYDRANTU OBMUROVANÍM DO PRIEČKY

ROZVÁDZAČ

- (R) PRELOŽENIE JESTVUJÚCEHO ROZVÁDZAČA OBMUROVANÍM DO PRIEČKY

MADLO SCHODOV

- (M) DREVENÉ MADLO DUB VO VÝŠKE 900 MM, DĹŽKA 700 MM, UCHYTENÉ NA STENU NEREZOVÝMI DRŽIAKMI MADLA 2 KUSY

HLAV. PROJEKTANT:	ING. JÁN KÚTIK			
ZODP. PROJEKTANT:	ING. STANISLAVA MIKOVÁ			
INVESTOR:	VEREJNÁ KNIŽNICA MIKULÁŠA KOVÁČA JILEMNICKÉHO 1710/48, BANSKÁ BYSTRICA			
STAVBA: VEREJNÁ KNIŽNICA MIKULÁŠA KOVÁČA - REKONŠTRUKCIA VNÚTORNÝCH PRIESTOROV 2.NP - KREATIV A MIESTNOSŤ PRE DETI, OBJEKT: JILEMNICKÉHO 1710/48, BANSKÁ BYSTRICA		FORMÁT	3 A4	Č. PARÉ
		DÁTUM	07/2026	
		STUPEŇ	PD DRS	
		ČASŤ	ARCH.	
VÝKRES: PÓDORYS 2.N.P. - NOVÝ STAV		MIERKA	1:50	Č. VÝKRESU A 04