STOKA "D1" — Trnava

KATASTER: Trnava

VZDIALENOSTI ŠACHIET: 4.8 | 3.0 | 12.70 | 23.78 | 15.75

OZNAČENIE ŠACHIET: RŠd1, RŠd2, RŠd3, RŠd4, RŠd5

STOKA "D1-1" — Trnava

KATASTER: Trnava

VZDIALENOSTI ŠACHIET: 21.00 | 4.8 | 19.50

OZNAČENIE ŠACHIET: RŠd1, RŠd6, RŠd7, RŠd8

SMEROVÉ POMERY

MIERKA 1:1000/100

LEGENDA TYPOV ČIAR

PÔVODNÝ TERÉN

UPRAVENÝ TERÉN

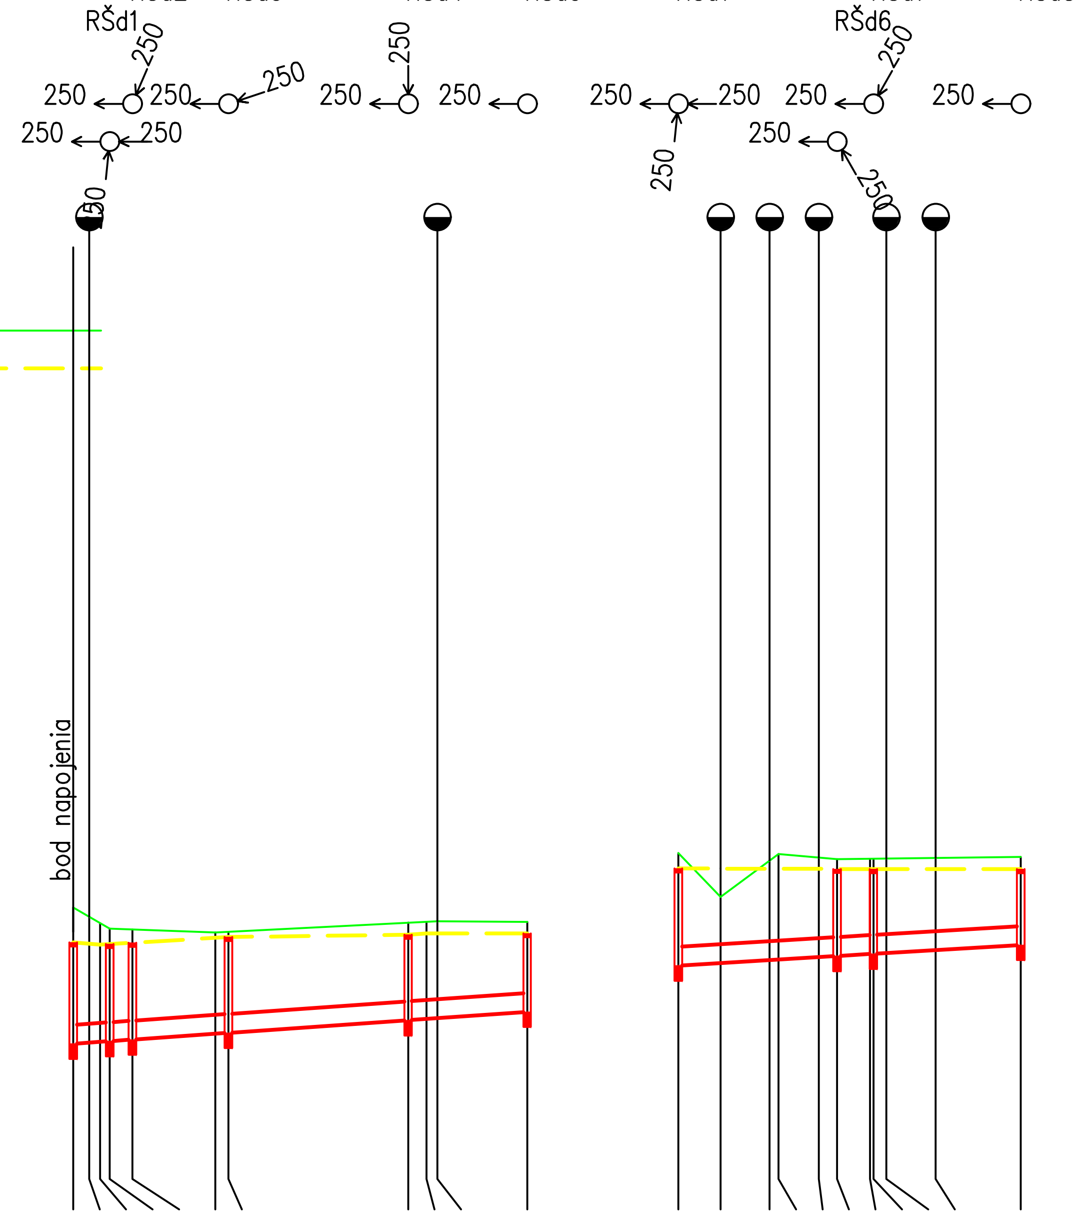

Stoka "D1"

KÓTA UPRAVENÉHO TERÉNU	145.63	145.61	145.60	145.61	145.63	145.69	145.70	145.73	145.75	145.75	145.75
H?BKA VÝKOPU	1.50	1.46	1.44	1.44	1.44	1.42	1.42	1.29	1.29	1.28	1.20
H?BKA DNA POTRUBIA	1.34	1.31	1.29	1.28	1.28	1.27	1.27	1.13	1.13	1.12	1.04
KÓTA DNA POTRUBIA	144.29	144.30	144.31	144.32	144.34	144.42	144.43	144.60	144.62	144.63	144.71
KÓTA PÔVODNÉHO TERÉNU	146.09	145.97	145.88	145.81	145.80	145.76	145.77	145.89	145.90	145.91	145.90
ZROVNÁVACIA ROVINA	136										
STANIČENIE [km/m]	0.0	2.12	3.55	4.83	7.83	18.80	20.53	44.31	46.74	48.19	60.06

PROFIL[mm]–MATERIÁL–D?ŽKA[m]	DN250–PVC–60.06
SKLON[promile]–D?ŽKA[m]	7.0–60.06
ULOŽENIE	Pieskové lôžko 120˚, obsyp pieskom 300 mm
KAPACITNÝ PRIETOK[l/s]–RYCHLOST[m/s]	67.0–1.37

Stoka "D1-1"

KÓTA UPRAVENÉHO TERÉNU	145.61	145.61	145.60	145.60	145.60	145.60	145.60	145.60	145.60	145.60	145.60
H?BKA VÝKOPU	1.44	1.40	1.36	1.36	1.32	1.31	1.28	1.28	1.27	1.23	1.16
H?BKA DNA POTRUBIA	1.28	1.25	1.21	1.20	1.17	1.15	1.12	1.12	1.11	1.07	1.00
KÓTA DNA POTRUBIA	144.32	144.36	144.40	144.40	144.44	144.45	144.48	144.48	144.49	144.53	144.60
KÓTA PÔVODNÉHO TERÉNU	145.81	145.23	145.71	145.80	145.75	145.73	145.74	145.74	145.74	145.75	145.76
ZROVNÁVACIA ROVINA	135										
STANIČENIE [km/m]	0.0	5.57	12.07	13.23	18.57	21.00	25.37	25.80	27.52	34.02	45.30

PROFIL[mm]–MATERIÁL–D?ŽKA[m]	DN250–PVC –45.30
SKLON[promile]–D?ŽKA[m]	6.0–45.30
ULOŽENIE	Pieskové lôžko 120˚, obsyp pieskom 300 mm
KAPACITNÝ PRIETOK[l/s]–RYCHLOST[m/s]	61.9–1.26

UPOZORNENIE!

- KÓTY DNA JESTV. KANALIZÁCIE SÚ ZAKRESLENÉ LEN INFORMATÍVNE, STAVEBNÍK JE PRED ZAČATÍM ZEMNÝCH PRÁC POVINNÝ ZABEZPEČIŤ ICH UPRESNENIE (NAJLEPŠIE RUČNOU SONDÁŽOU) A NÁSLEDNE POTOM UPRAVIŤ POZDLŽNY PROFIL VÝKOP.PRÁC
- V PRÍPADE AK NEBUDE MOŽNÉ GRAVITAČNÉ ODKANALIZOVANIE JE POTREBNÉ PREHODNOTIŤ PD NA ODKANALIZOVANIE POMOCOU PREČERPÁVACEJ STANICE.

ZODPOVEDNÝ PROJEKTANT	Ing. František JANEGA
PROJEKTOVAL	Ing. Timotej ČÁPEK
VYPRACOVAL	Ing. Timotej ČÁPEK
INVESTOR	Základná škola Gorkého, Ulica Maxima Gorkého 21, 917 02 Trnava
NÁZOV A MIESTO STAVBY	Športový areál Trnava, Parc. číslo: 7885/1, 7877, k.ú: Trnava
STAVEBNÝ OBJEKT	SO-06 areálový rozvod vody SO-07 areálová kanalizácia
OBSAH	POZDĹŽNY PROFIL DAŽĎOVEJ KLANALIZÁCIE

STUPEŇ	PSP
DÁTUM	07/2017
FORMÁT	2xA4
PROFESIA	VK
Č.VÝKRESU: 03	MIERKA: 1:1000/100