


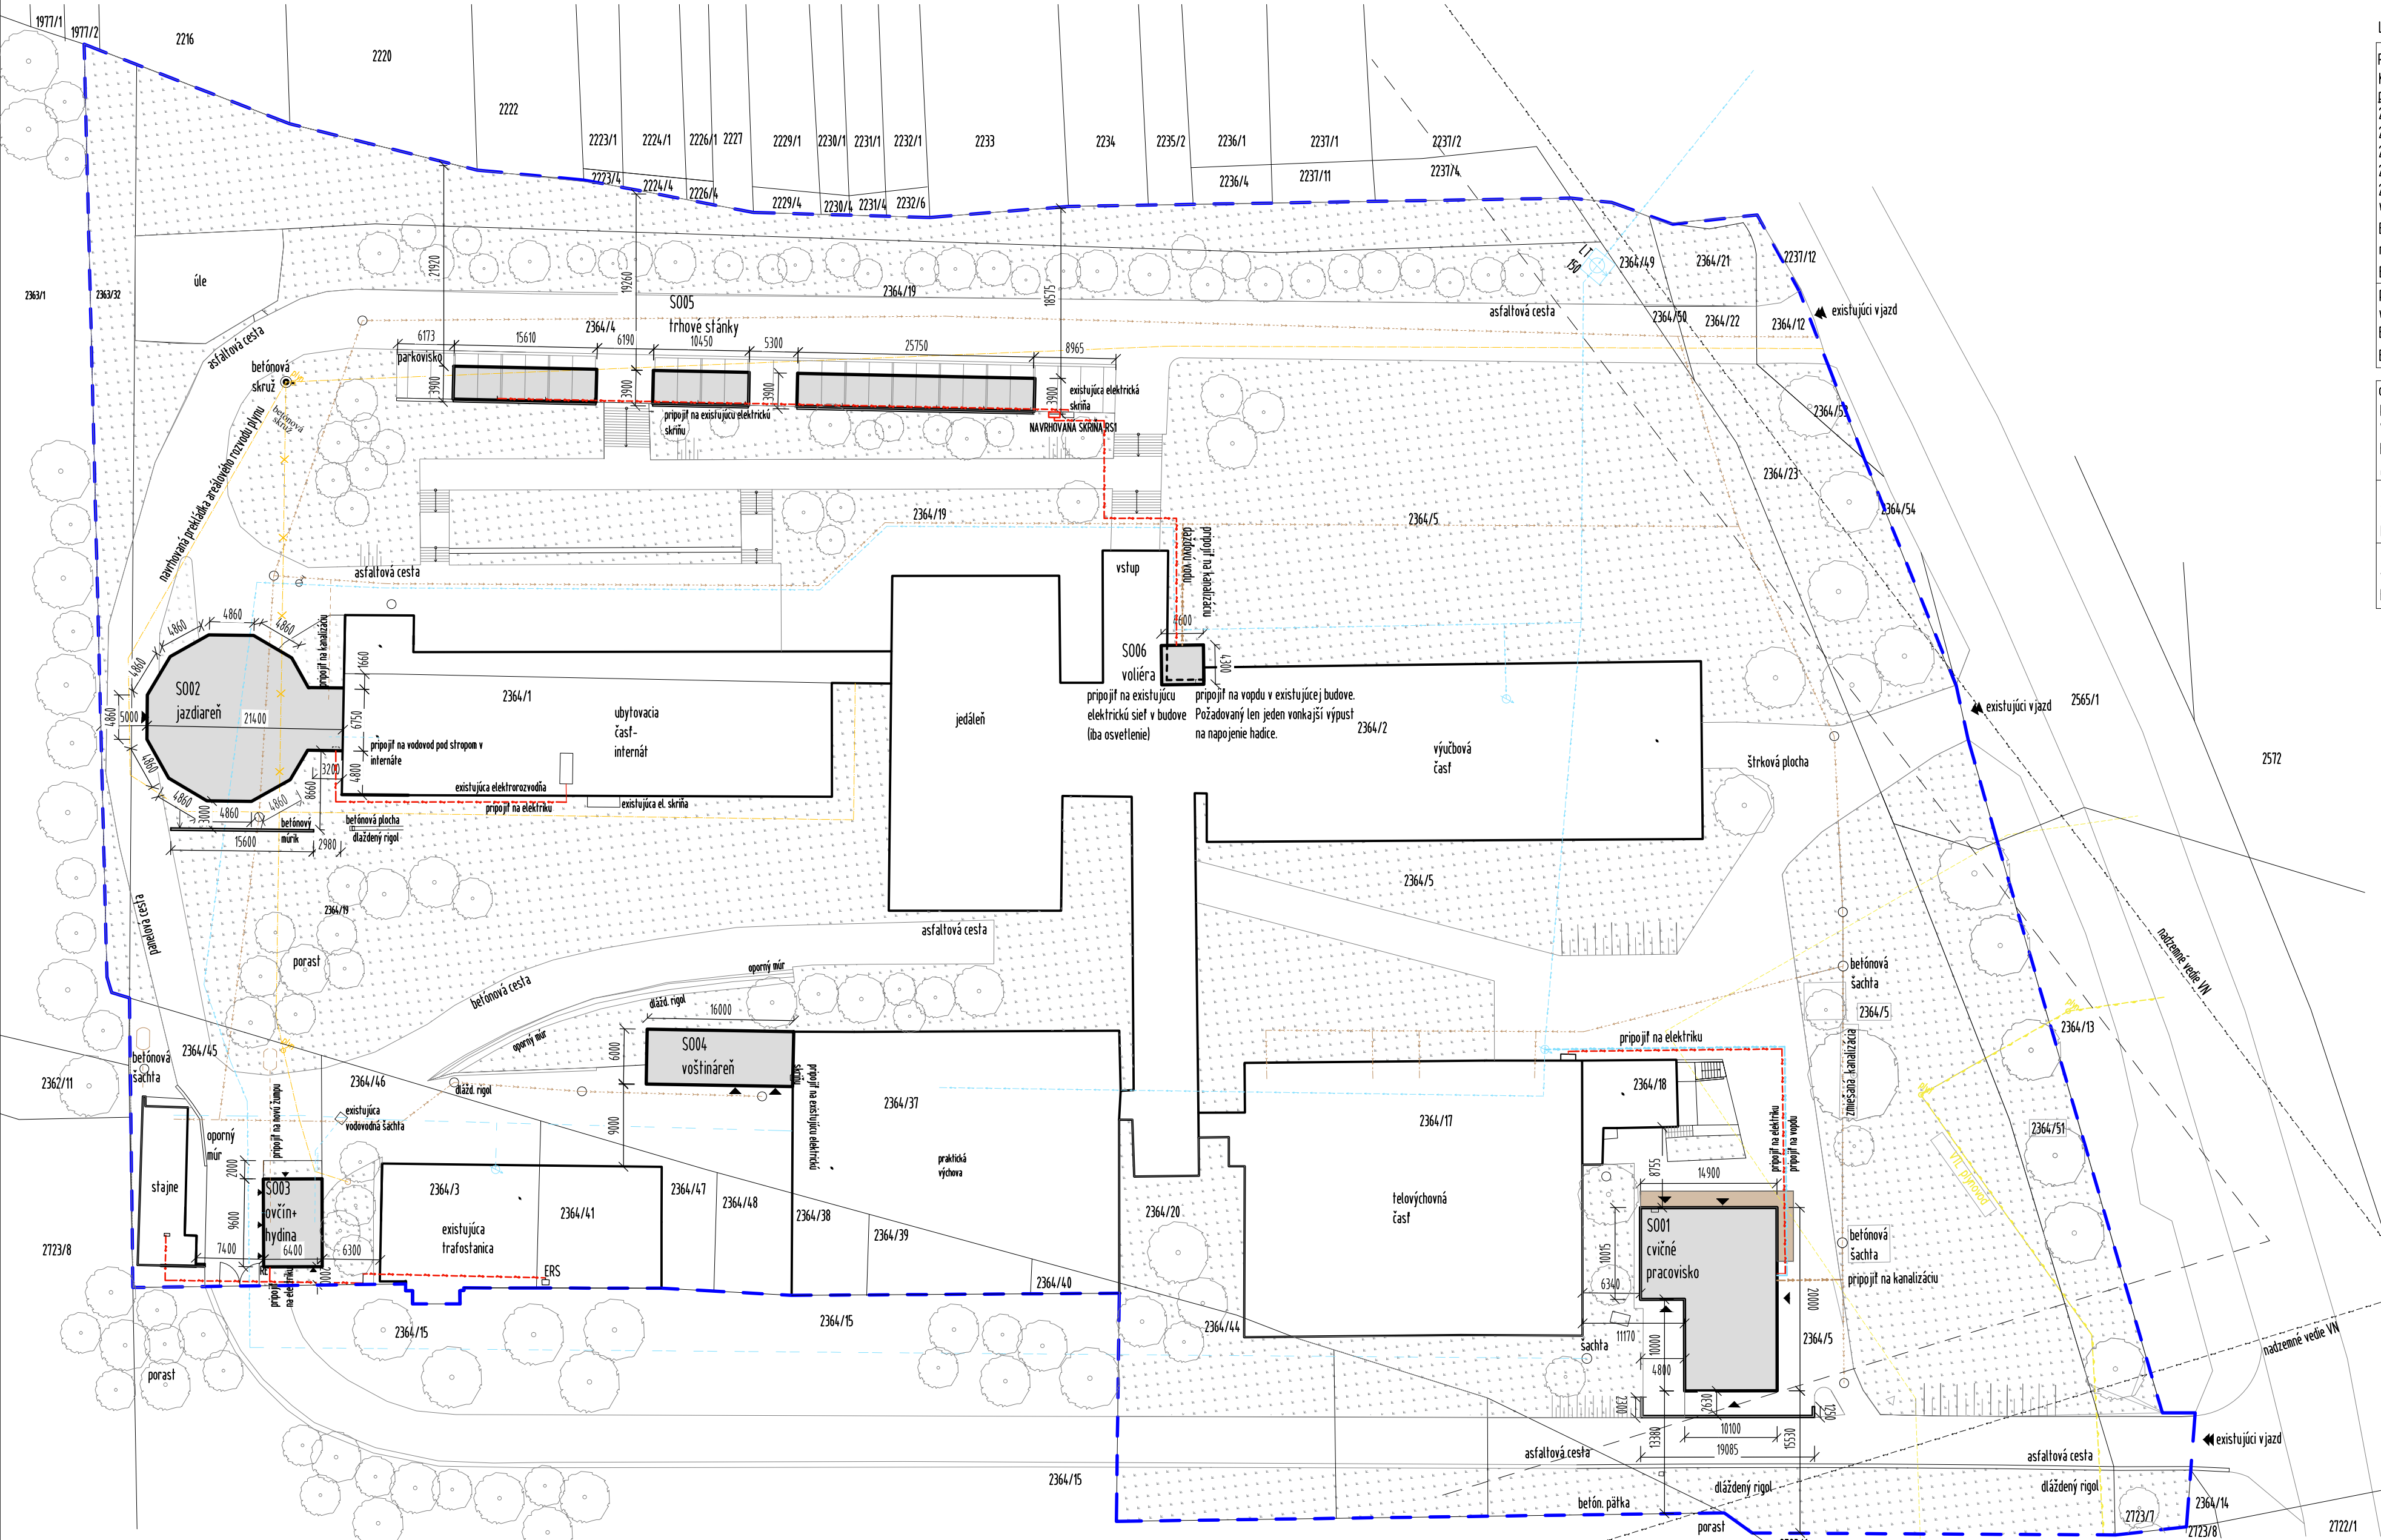

LEGENDA VLASTNÍCKÝCH VZŤAHOV

PARCELY AREÁLU ŠKOLY
K.Ú. SASOVA
p.č. 2364/4, 2364/5, 2364/19, 2363/32, 2364/45,
2364/2, 2364/1, 2364/17, 2364/18, 2364/20,
2364/21, 2364/22, 2364/31, 2364/44, 2364/49,
2364/50, 2364/52, 2223/4, 2224/4, 2226/4,
2229/4, 2230/4, 2231/4, 2232/6, 2236/4,
2237/1, 2237/2, 2237/4,
2237/11, 2237/12, 2237/13, 2237/14,

vlastník: Banskobystrický samosprávny kraj, Nám. SNP 23,
Banská Bystrica, PSČ 974 01
nájomca: Stredná odborná škola, Pod Bánošom 80,
Banská Bystrica, PSČ 974 11
p.č. 2364/3, 2364/46
vlastník: STYKOVÁ Zuzana (15/120)
Banskobystrický samosprávny kraj, Nám. SNP 23, Banská
Bystrica, PSČ 974 01 (7/8)

dotknuté parcely
p.č. 2216
vlastník: MOROVÁ KATARÍNA ING. POD BANOŠOM 68,
BANSKÁ BYSTRICA (1/2+1/6), MORA PAVOL ING. BANOŠOM
68, Banská Bystrica, PSČ 974 01, (2/6),
p.č. 1977/2
vlastník: Kochan Radim r. Kochan, Dlhá 2039/8, Banská
Bystrica, PSČ 974 05,
p.č. 2363/1
vlastníkov zastupuje: Slovenský pozemkový fond
Bratislava, Búdková 36, 817 47 Bratislava 11,

NAVROVANÉ STAVEBNÉ OBJEKTY

S0 01 - CVIČNÉ PRACOVISKO zast. plocha 250m²
úžitková plocha 364m² obost. priestor 2054,89m²
S0 02 - JAZDIAREN zast. plocha 287m²
úžitková plocha 274m² obost. priestor 1412m²
S0 03 - OVČÍN + HYDINÁREŇ z.p. 61,44m²
úžitková plocha 54m² obost. priestor 306,14m²
S0 04 - VOŠTINÁREŇ zast. plocha 96m²
úžitková plocha 82m² obost. priestor 432 m²
S0 05 - TRHOVÉ STÁNKY zast. plocha 181,33m²
obost. priestor 521,31 m²
S0 06 - VOLIÉRA zast. plocha 19,78m²
úžitková plocha 19m² obost. priestor 59,34m²

LEGENDA MATERIÁLOV

TRÁVNATÉ PLOCHY
SPEVNEJ PLOCHA
RIEŠENÝ OBJEKT
HLAVNÉ VSTUPY DO AREÁLU
VJAZD DO AREÁLU
RIEŠENÝ OBJEKT
SUSEDNÉ OBJEKTY AREÁLU
HRANICA AREÁLU
TRASA VTL PLYNU
OCHRANNÉ PÁSMO VTL PLYNU 20M
AREÁLOVÝ ROZVOD PLYNU
PRELOŽENÝ AREÁLOVÝ ROZVOD PLYNU
AREÁLOVÝ ROZVOD VODY
NAVROVANÁ VODOVODNÁ PRÍPOJKA
TRASA VZDUŠNÉHO VN
OCHRANNÉ PÁSMO VZDUŠNÉHO VN 10M
AREÁLOVÝ ROZVOD ELEKTRIKY(ZEMNÝ)
NAVROVANÁ ELEKTRICKÁ PRÍPOJKA
ZEMNÁ
AREÁLOVÁ KANALIZÁCIA (ZMIEŠANÁ)
PRÍPOJENIE NA NOVÝ ŽUMP
PRÍPOJENIE NA KANALIZÁCIU

ZODP. PROJEKTANT: ING.ARCH. J. TVRDŇ PROJEKTANT: ING. ARCH. ZDENKA ŠEDIVÁ, PHD. OKRES: BANSKÁ BYSTRICA MESTO: BANSKÁ BYSTRICA INVESTOR: BANSKOBYSŤRICKÝ SAMOSPRÁVNÝ KRAJ	A B	Architectural & Building Management s.r.o.
STREDNÁ ODBORNÁ ŠKOLA POD BANOŠOM - MODERNIZÁCIA VZDELÁVANIA k.ú. SASOVÁ, č.p. 2364/4, 2364/5, 2364/19, 2364/45, 2363/32		FORMÁT: A2 DÁTUM: 10/2020 STUPEŇ PD: DSP ČÍS.ZÁKAZKY:
ARCHITEKTONICKO STAVEBNÉ RIEŠENIE		MIERKA: 1:500 ČÍSLO VYKRESU: 01
S001 - SITUÁCIA AREÁLU		