


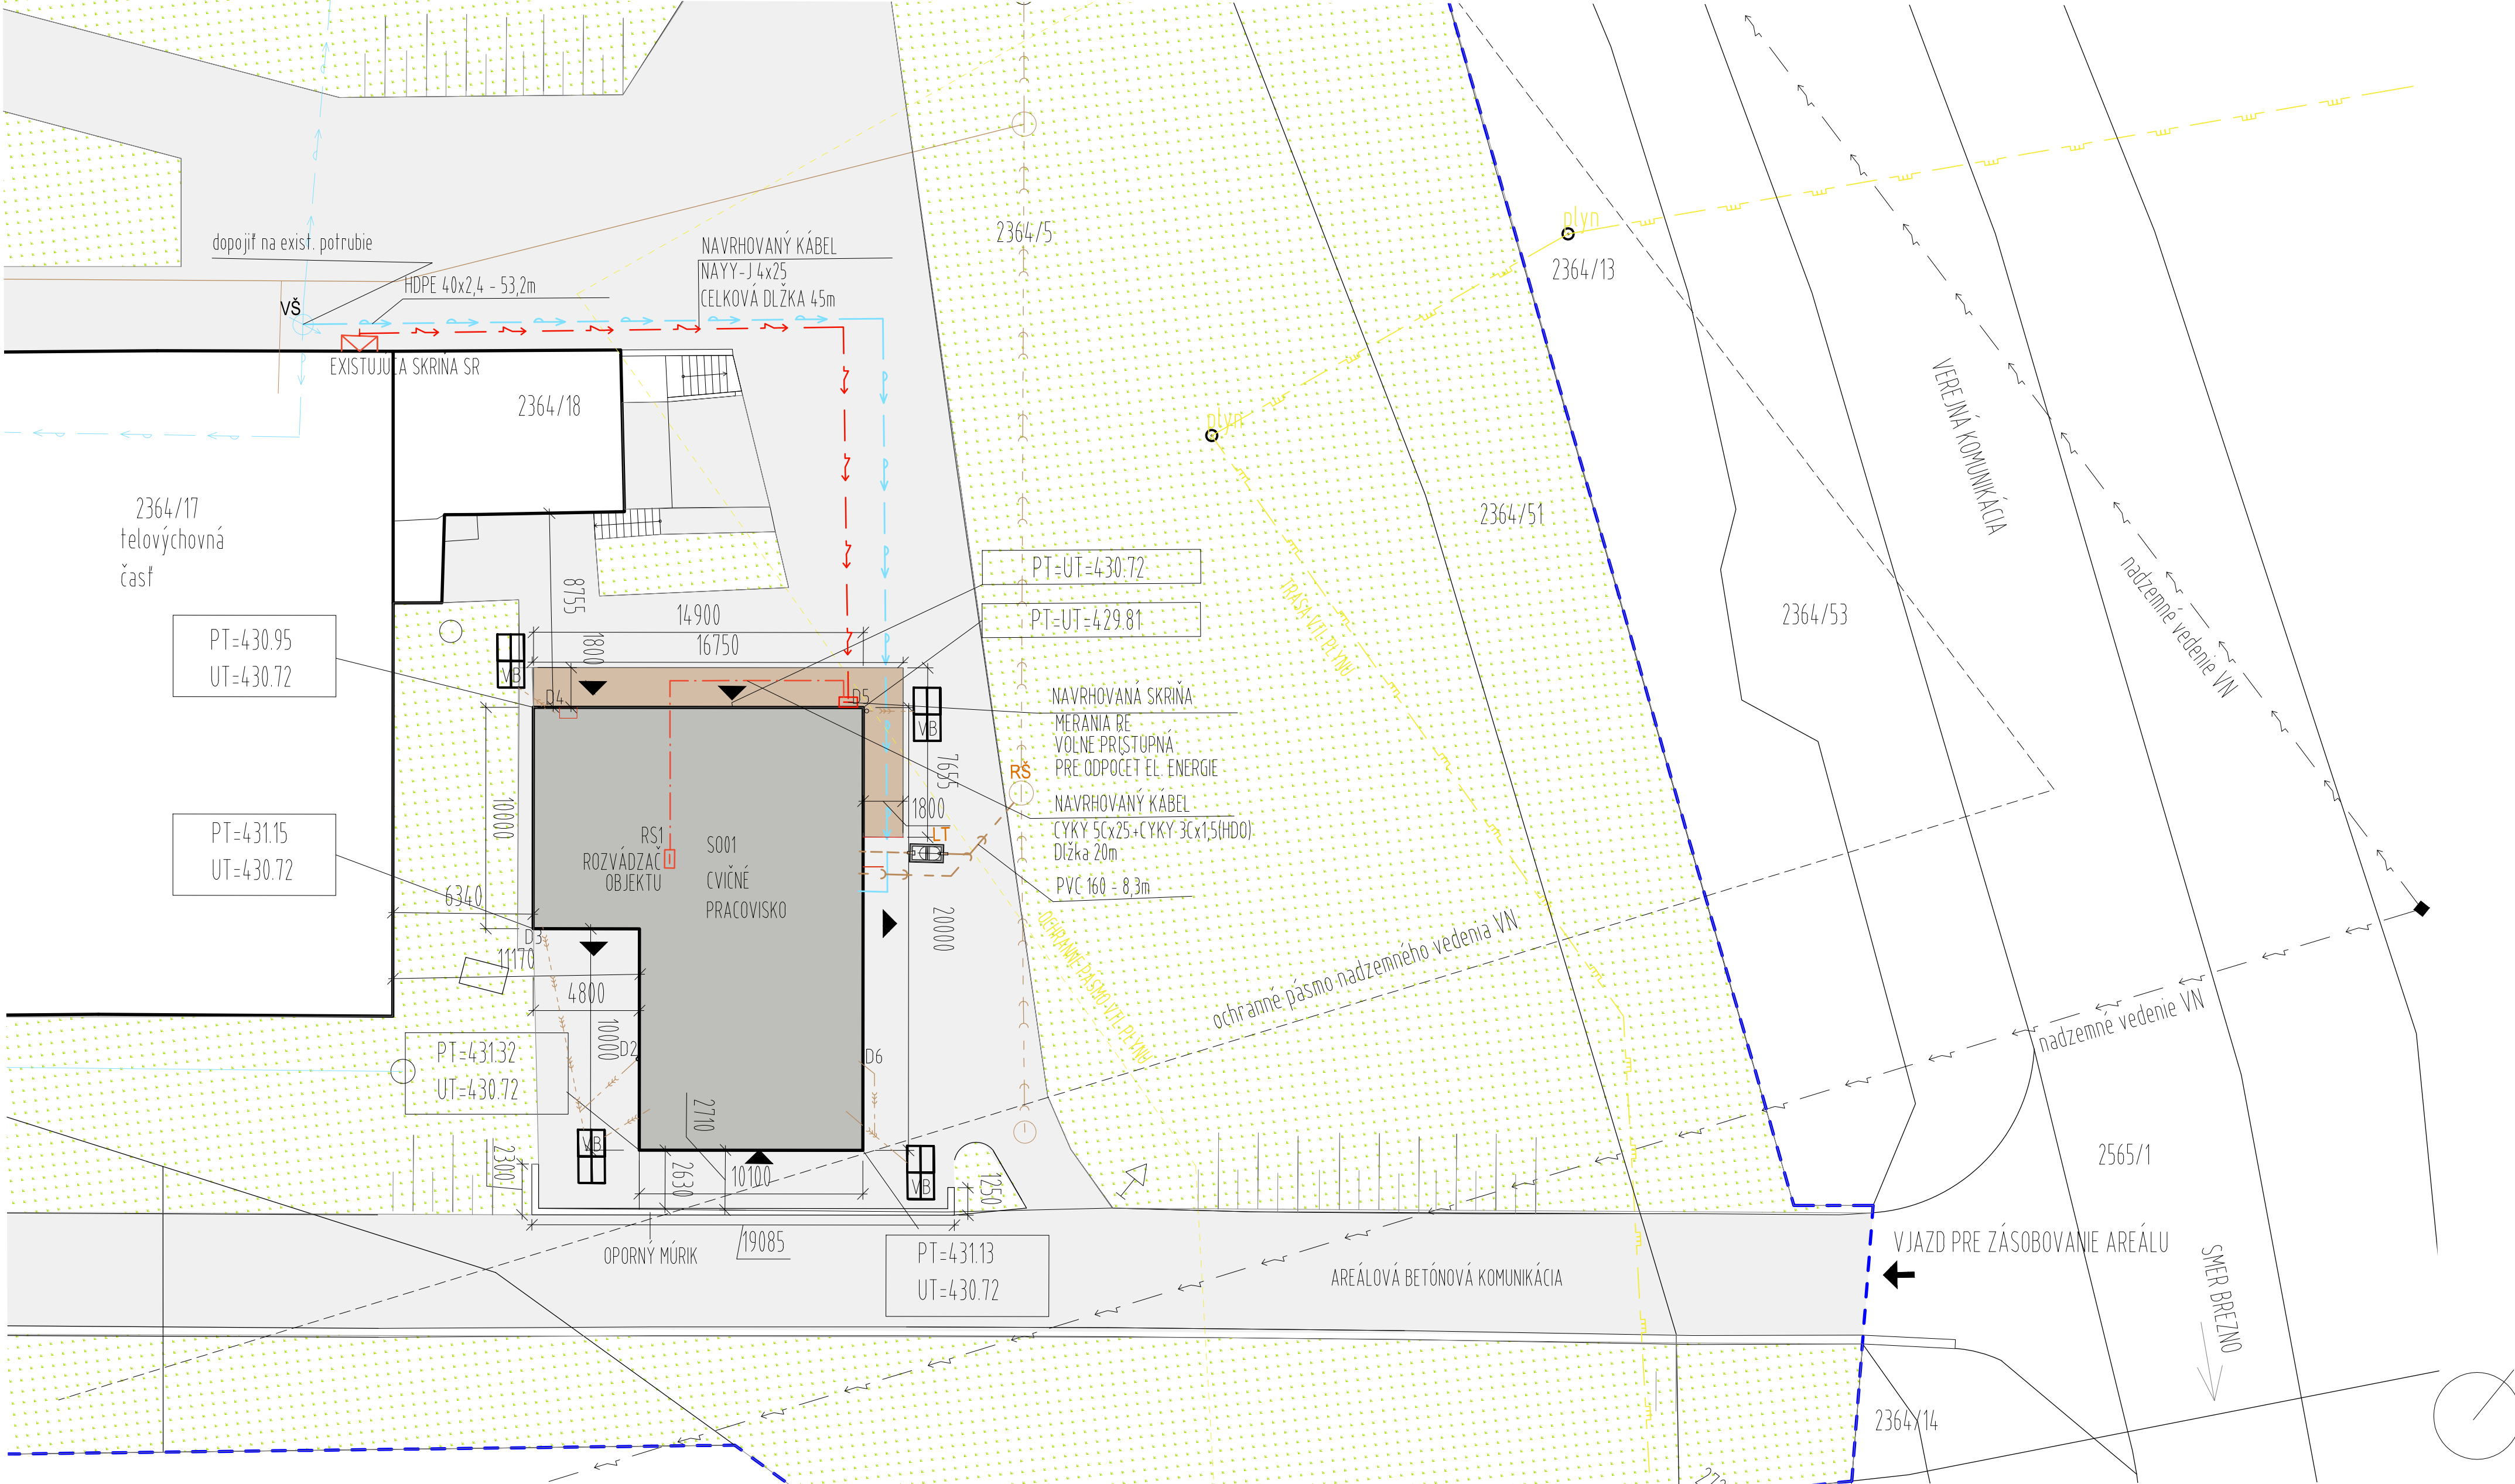

LEGENDA SÍŤÍ

- HRANICA AREÁLU SOŠ POD BÁNOŠOM
- EXISTUJÚCE STAVEBNÉ OBJEKTY V AREÁLE
- TRASA VTL PLYNU
- OCHRANNÉ PÁSMO VTL PLYNU 20M
- AREÁLOVÝ ROZVOD PLYNU
- PRELOŽENÝ AREÁLOVÝ ROZVOD PLYNU
- TRASA VZDUŠNÉHO VN
- OCHRANNÉ PÁSMO VZDUŠNÉHO VN 10M
- AREÁLOVÝ ROZVOD ELEKTRIKY (ZEMNÝ)
- NAVRHOVANÝ KÁBEL NAYY-J 4x25, DĹŽKA 45m
- NAVRHOVANÝ KÁBEL CYKY 5Cx25, DĹŽKA 20m
- EXISTUJÚCI AREÁLOVÝ ROZVOD VODY
- VODOVODNÁ PRÍPOJKA HDPE 32x2,0

- EXISTUJÚCA AREÁLOVÁ KANALIZÁCIA (ZMIEŠANÁ)
- NAVRHOVANÁ SPLAŠKOVÁ KANALIZÁCIA PVC 160x4
- NAVRHOVANÁ TUKOVÁ KANALIZÁCIA DN100 (HT)
- NAVRHOVANÁ DAŽĎOVÁ KANALIZÁCIA ZO STRECHY PVC 125
- REVÍZNA KANALIZAČNÁ ŠAHTA Ø600mm
- LAPAČ TUKOV KLARTEC, KL LT 1
- VONKAJŠIE DAŽĎOVÉ ODPADOVÉ POTRUBIE + LAPAČ STREŠNÝCH SPLAVENÍN
- VSAKOVACÍ OBJEKT - 12m3 (VSAKOVACIE BLOKY MANADA GRAF - 4KS)
- EXIST. VODOMERNÁ ŠAHTA S VODOMERNOU ZOSTAVOU
- VJAZD PRE DOPRAVU
- VSTUP DO RIEŠENÉHO OBJEKTU

LEGENDA PLÔCH

- NAVRHOVANÉ STAVEBNÉ OBJEKTY
- SO 01 - CVIČNÉ PRACOVISKO zast. plocha 250m²
- úžitková plocha 364m²
- obost. priestor 2054,89m²
- SPEVNENÉ PLOCHY KOMUNIKÁCIÍ (BETÓNOVÝ POVRCH)
- BETÓNOVÉ PANELE hr. 200 mm ULOŽENÉ NA ZHUTNENOM PODKLADE
- ŠTRKOVÉ LÔŽKO hr. 300 mm S FRAKCIOU KAMENIVA S Ø2mm - Ø32mm ZHUTNÍ
- PLOCHA AREÁLOVEJ ZELENE (ZATŔAVNENÉ PLOCHY)
- NAVRHOVANÁ DREVENÁ TERASA
- OPORNÝ MÚRIK

±0,000 = PODLAHA 1NP

ZODP. PROJEKTANT: ING. ARCH. J. TVRDOŇ
PROJEKTANT: ING. ARCH. ZDENKA ŠEDIVÁ, PHD.
OKRES: BANSKÁ BYSTRICA
MESTO: BANSKÁ BYSTRICA, K.Ú. SÁSOVÁ
INVESTOR: BANSKOBYSTRICKÝ SAMOSPRÁVNÝ KRAJ

STREDNÁ ODBORNÁ ŠKOLA POD BÁNOŠOM - MODERNIZÁCIA VZDELÁVANIA
k.ú. SÁSOVÁ, č.p. 2364/4, 2364/5, 2364/19, 2364/45, 2363/32

ARCHITEKTONICKO STAVEBNÉ RIEŠENIE

SO01 - SITUÁCIA



Architectural & Building Management s.r.o.



FORMÁT:	A2
DÁTUM:	10/2020
STUPEŇ PD:	RP
ČÍSLO ZÁKAZKY:	
MIERKA:	1:200
ČÍSLO VÝKRESU:	02