



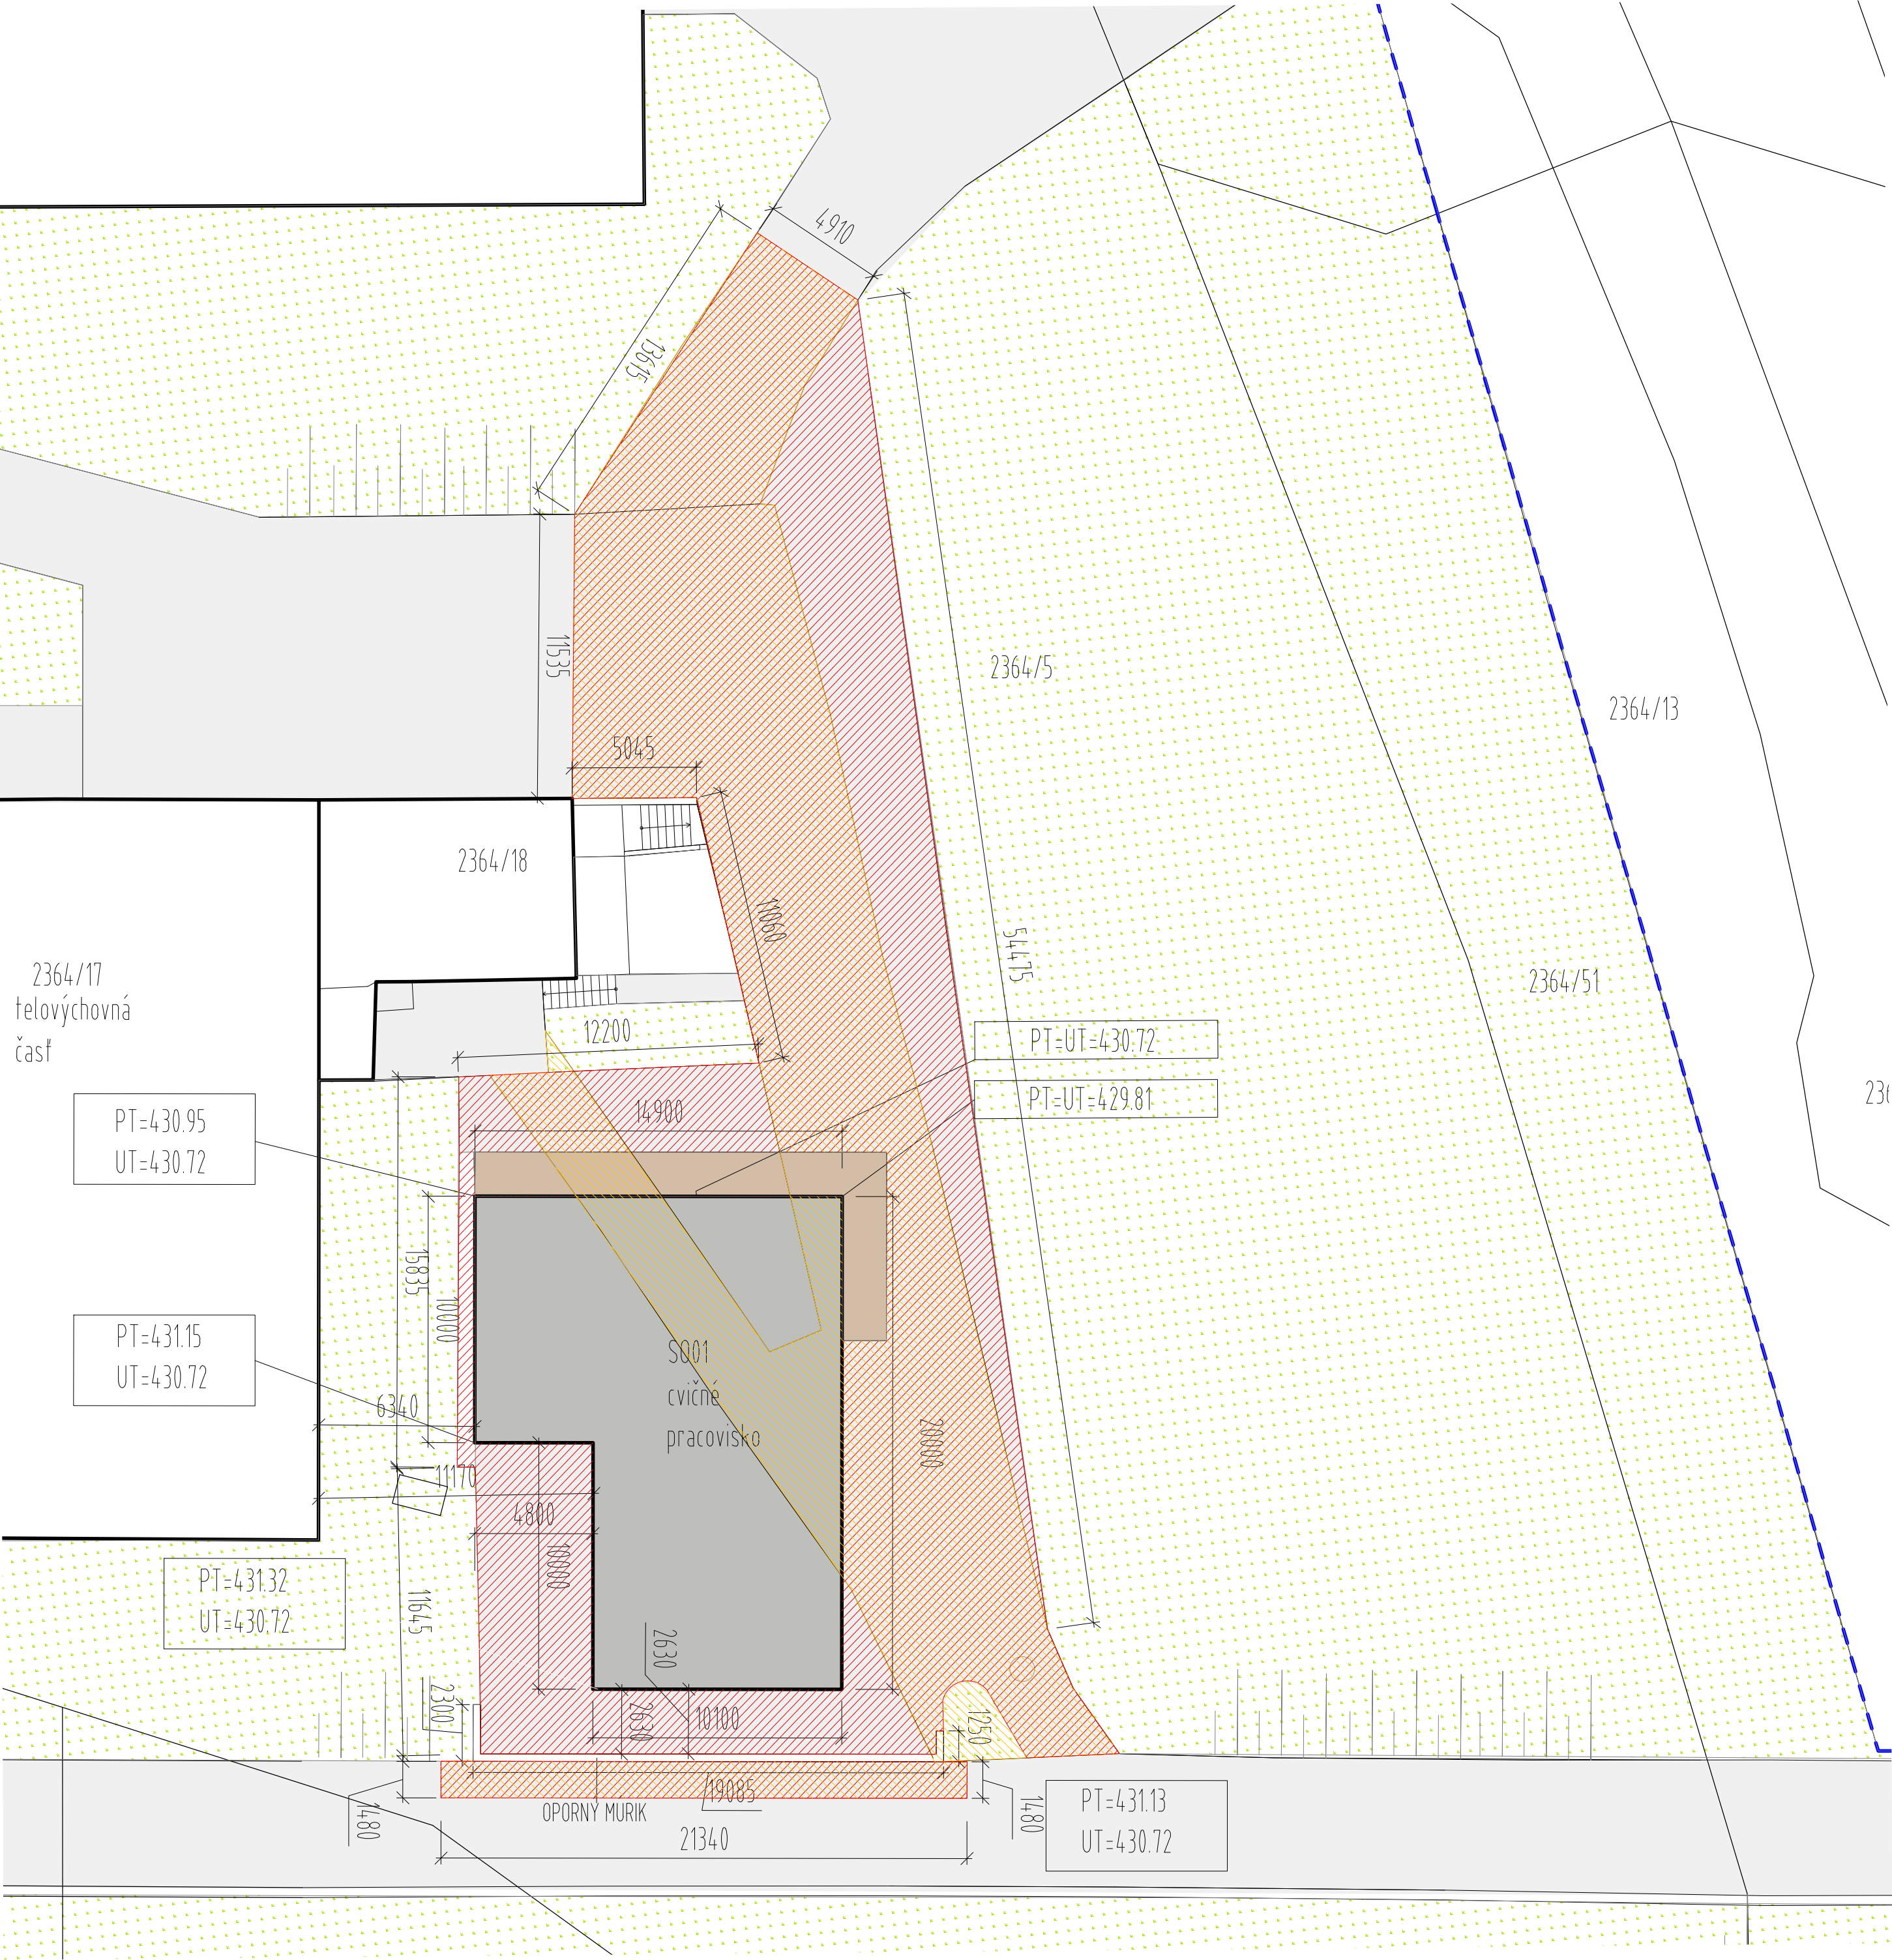


S001 - SITUÁCIA SPEVNENÝCH PLOCH
M 1:200


LEGENDA

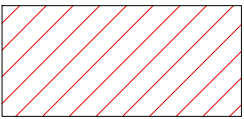


NOVÁ PANELOVÁ BETÓNOVÁ AREÁLOVÁ KOMUNIKÁCIA 700,13 m²
SKLADBA : ŽB VYSTUŽENÝ PANEL HR. 200MM
ŠTRKOVÝ VANKUŠ 300MM, MECHANICKY ZHUTNENÝ
NETKANÁ GEOTEXTÍLIA

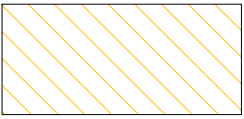

BÚRANÁ EXISTUJÚCA PANELOVÁ BETÓNOVÁ AREÁLOVÁ KOMUNIKÁCIA 513,6m²
SKLADBA : ŽB VYSTUŽENÝ PANEL HR. 200MM
ŠTRKOVÝ VANKUŠ 300MM

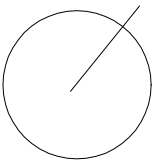

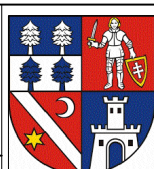±0,000 = 430.720 m.n.m			
ZODP. PROJEKTANT: ING.ARCH. J. TVRDOŇ		A B	Architectural & Building Management s.r.o.
PROJEKTANT: ING. ARCH. ZDENKA ŠEDIVÁ, PhD.			
OKRES: BANSKÁ BYSTRICA			
MESTO: BANSKÁ BYSTRICA, K.Ú. SÁSOVÁ			
INVESTOR: BANSKOBYSTRICKÝ SAMOSPRÁVNÝ KRAJ			
STREDNÁ ODBORNÁ ŠKOLA POD BÁNOŠOM - MODERNIZÁCIA VZDELÁVANIA k.ú. SÁSOVÁ, č.p. 2364/4, 2364/5, 2364/19, 2364/45, 2363/32			
ARCHITEKTONICKO STAVEBNÉ RIEŠENIE			
S001 - SITUÁCIA SPEVNENÝCH PLOCH		FORMÁT:	480x350
		DÁTUM:	10/2020
		STUPEŇ PD:	DSP
		ČÍS.ZÁKAZKY:	
		MIERKA:	1:200
		ČÍSLO VYKRESU:	03