
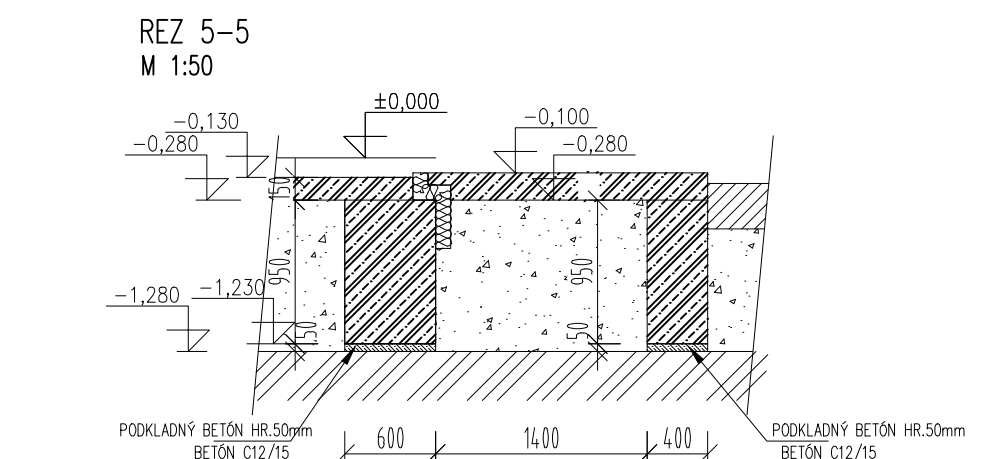
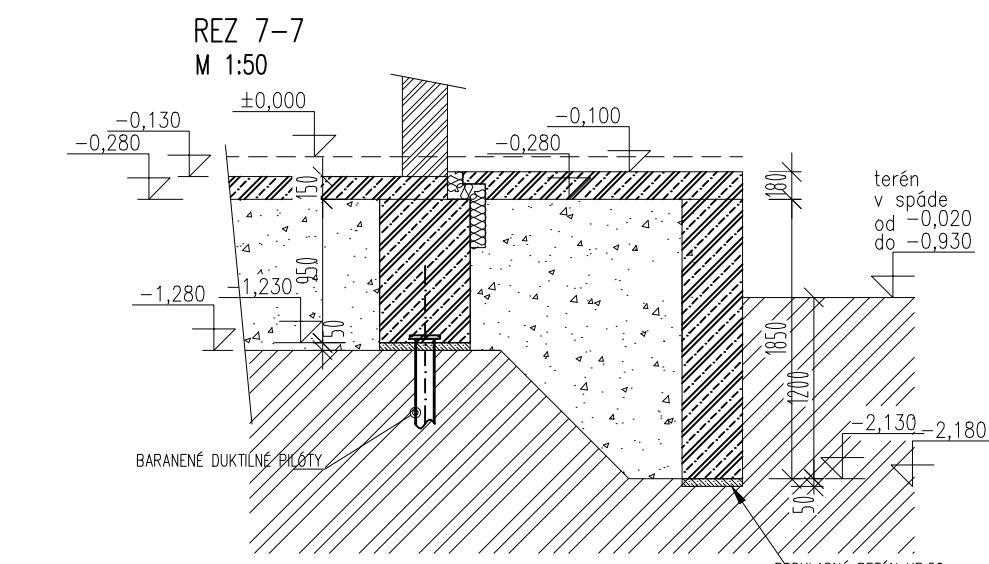



TVAR ZÁKLADOV
PÓDORYS, M 1:50

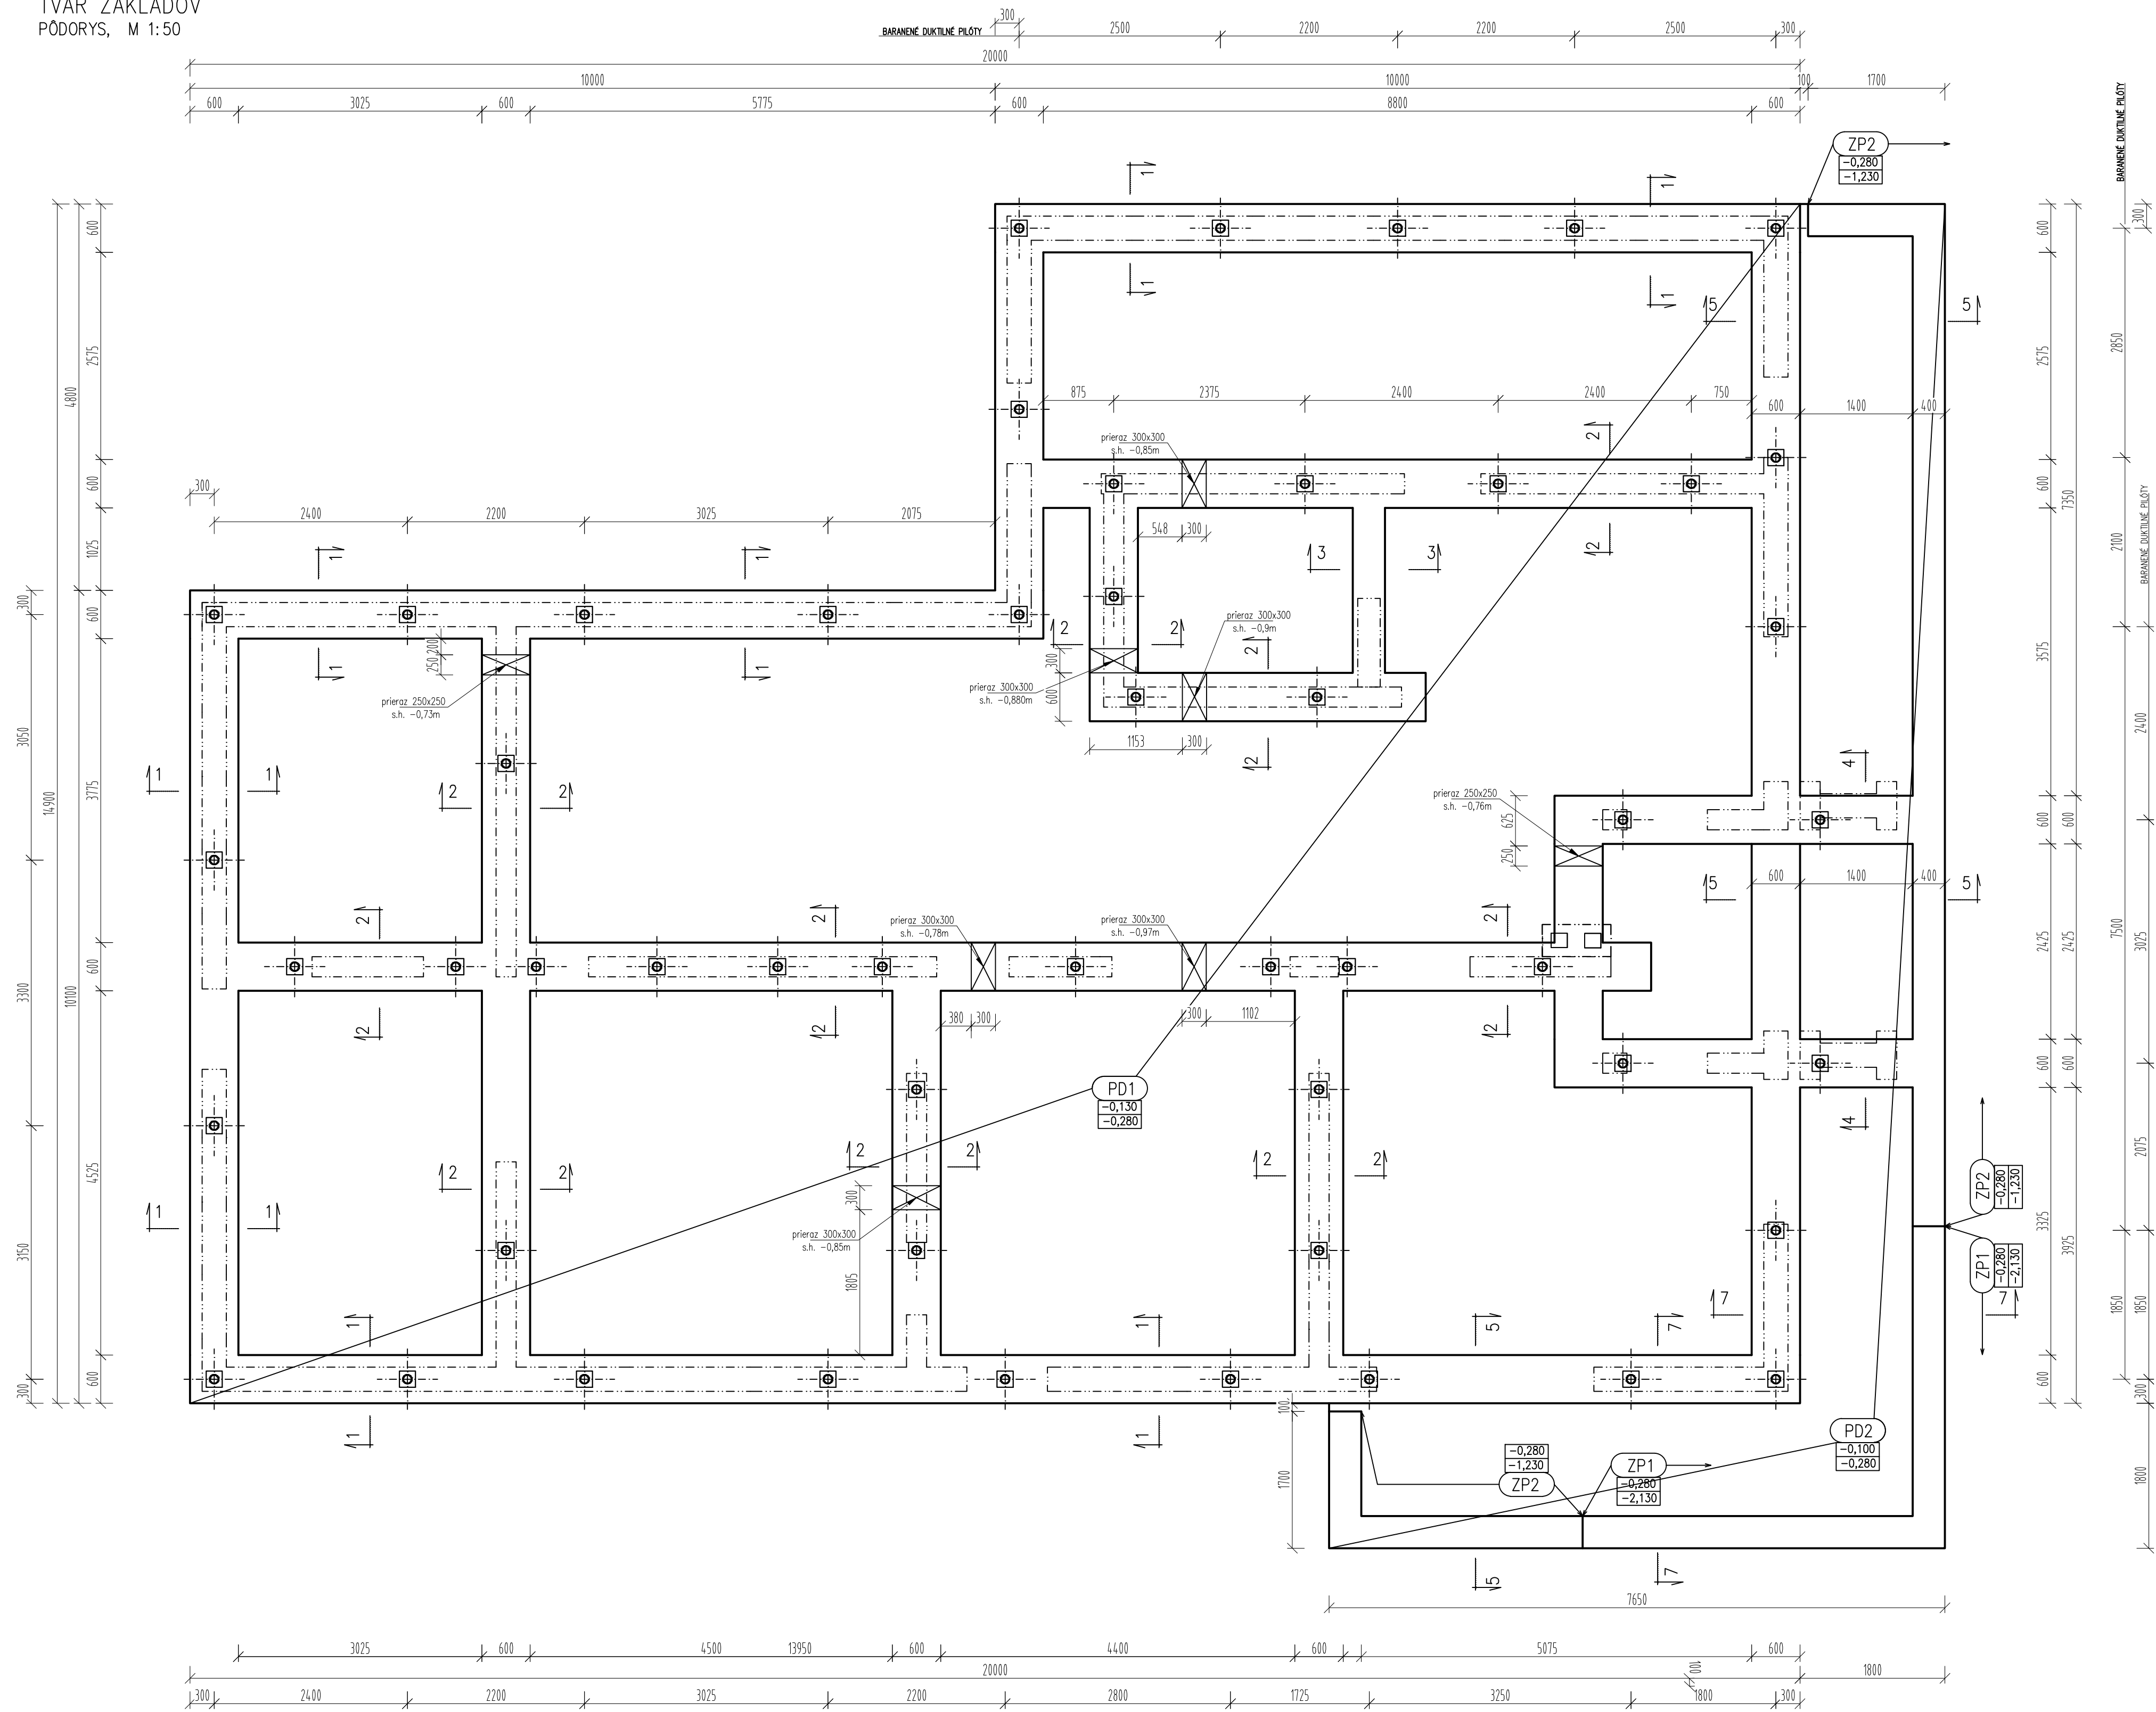

- Výkaz monolitov:
- ZR žb ZÁKLADOVÝ ROŠT BETÓN C30/37
ZP1,ZP2 žb ZÁKLADOVÝ PÁS BETÓN C30/37
PD1,PD2 žb DOSKA PODKLADNÉHO BETÓNU C30/37

- MONOLITICKÝ ŽELEZOBETÓN, BETÓN C30/37 V PÓDORYSE
MONOLITICKÝ ŽELEZOBETÓN V REZE, BETÓN C30/37

BETÓN – BETÓN S1N EN 206-1–C30/37–XC2,XA1 (SK)–Cl 0,4–Dmax16–S3
OCEP – B 500(B)
KRYTIE – 40mm

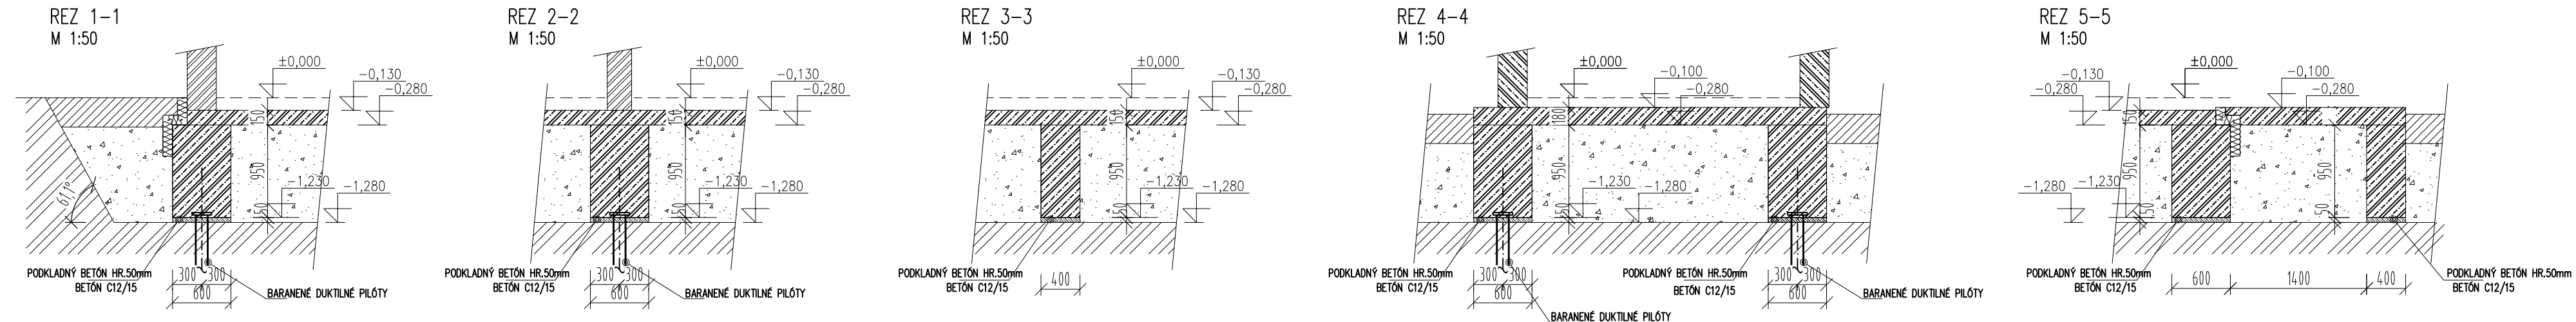

ZODP. PROJEKTANT: ING. ARCH. J. TVRDŇ PROJEKTANT: ING. PAVOL BONDOR OKRES: BANSKÁ BYSTRICA MESTO: BANSKÁ BYSTRICA, K.Ú. SÁSOVÁ INVEŠTOR: BANSKOBYSTRICKÝ SAMOSPRÁVNÝ KRAJ	A B	Architectural & Building Management s.r.o.
STREDNÁ ODBORNÁ ŠKOLA POD BÁNOŠOM - MODERNIZÁCIA VZDELÁVANIA K.Ú. SÁSOVÁ, ě.p. 2364/4, 2364/5, 2364/19, 2364/45, 2363/32	FORMÁT: 800X550 DÁTUM: 12/2020 STUPĚŇ PD: DSP ČÍSLO VÝKRESU: 06	
ARCHITEKTONICKO STAVEBNÉ RIŠENIE	MIERKA: 1:50	
S001 - VÝKRES ZÁKLADOV		