



SKLOPENÝ REZ 1-1

SKLOPENÝ REZ 2-2


SKLOPENÝ REZ 3-3

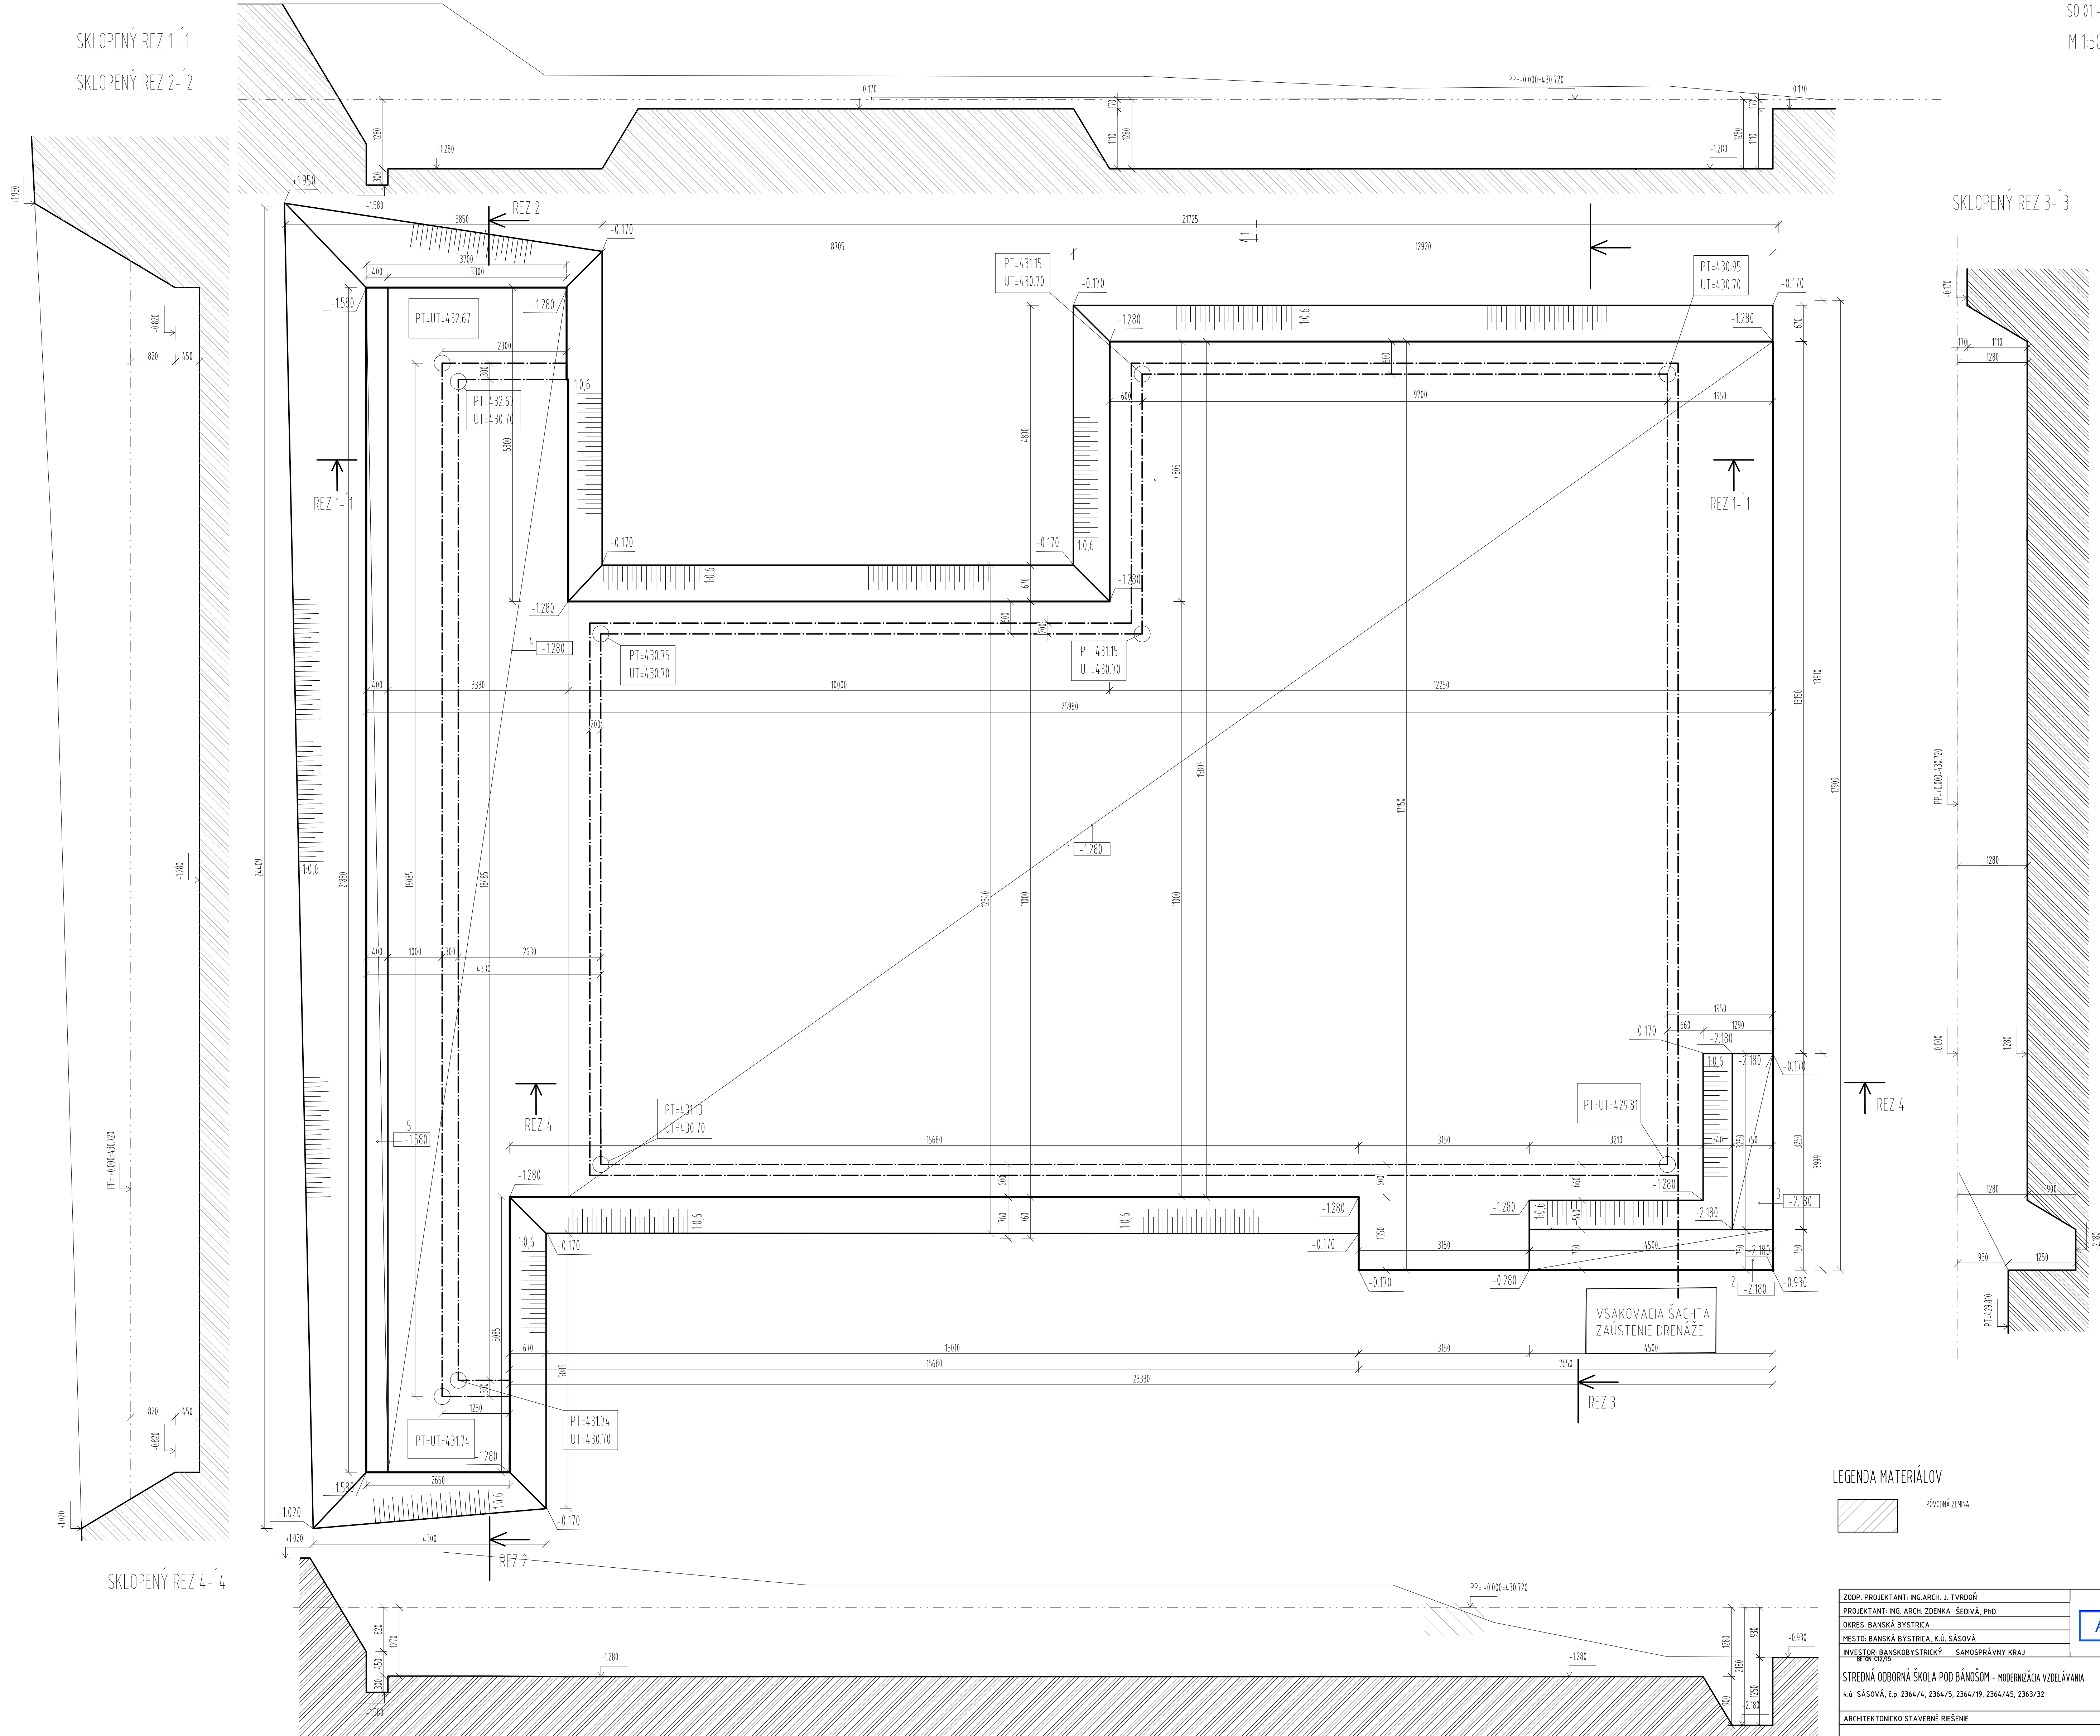

LEGENDA MATERIÁLOV

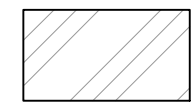

PŮVODNÁ ŽEMINA

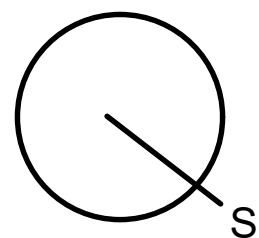

ZODP. PROJEKTANT: ING.ARCH. J. TVRDŮŠ	A B	Architectural & Building Management s.r.o.
PROJEKTANT: ING. ARCH. ZDENKA ŠEDIVÁ, PH.D.		
OKRES: BANSKÁ BYSTRICA		
MESTO: BANSKÁ BYSTRICA, K.Ú. SÁSOVÁ		
INVESTOR: BANSKOBYSTRICKÝ SAMOSPRÁVNÝ KRAJ		
STREDNÁ ODBORNÁ ŠKOLA POD BĀNOŠOM - MODERNIZÁCIA VZDELÁVANIA		
K.Ú. SÁSOVÁ, č.p. 2364/4, 2364/5, 2364/19, 2364/45, 2363/32		
ARCHITEKTONICKO STAVEBNÉ ŘEŠENÍ		
S001 - PŮDORYS VÝKOPOV		
FORMÁT: A4	ČÍSLO VÝKRESU: 07	
DATUM: 12/2020		
STUPEN PŮ: DSP		
ČÍSLO ZAKÁZKY: 07		
MEŘKA: 150		