


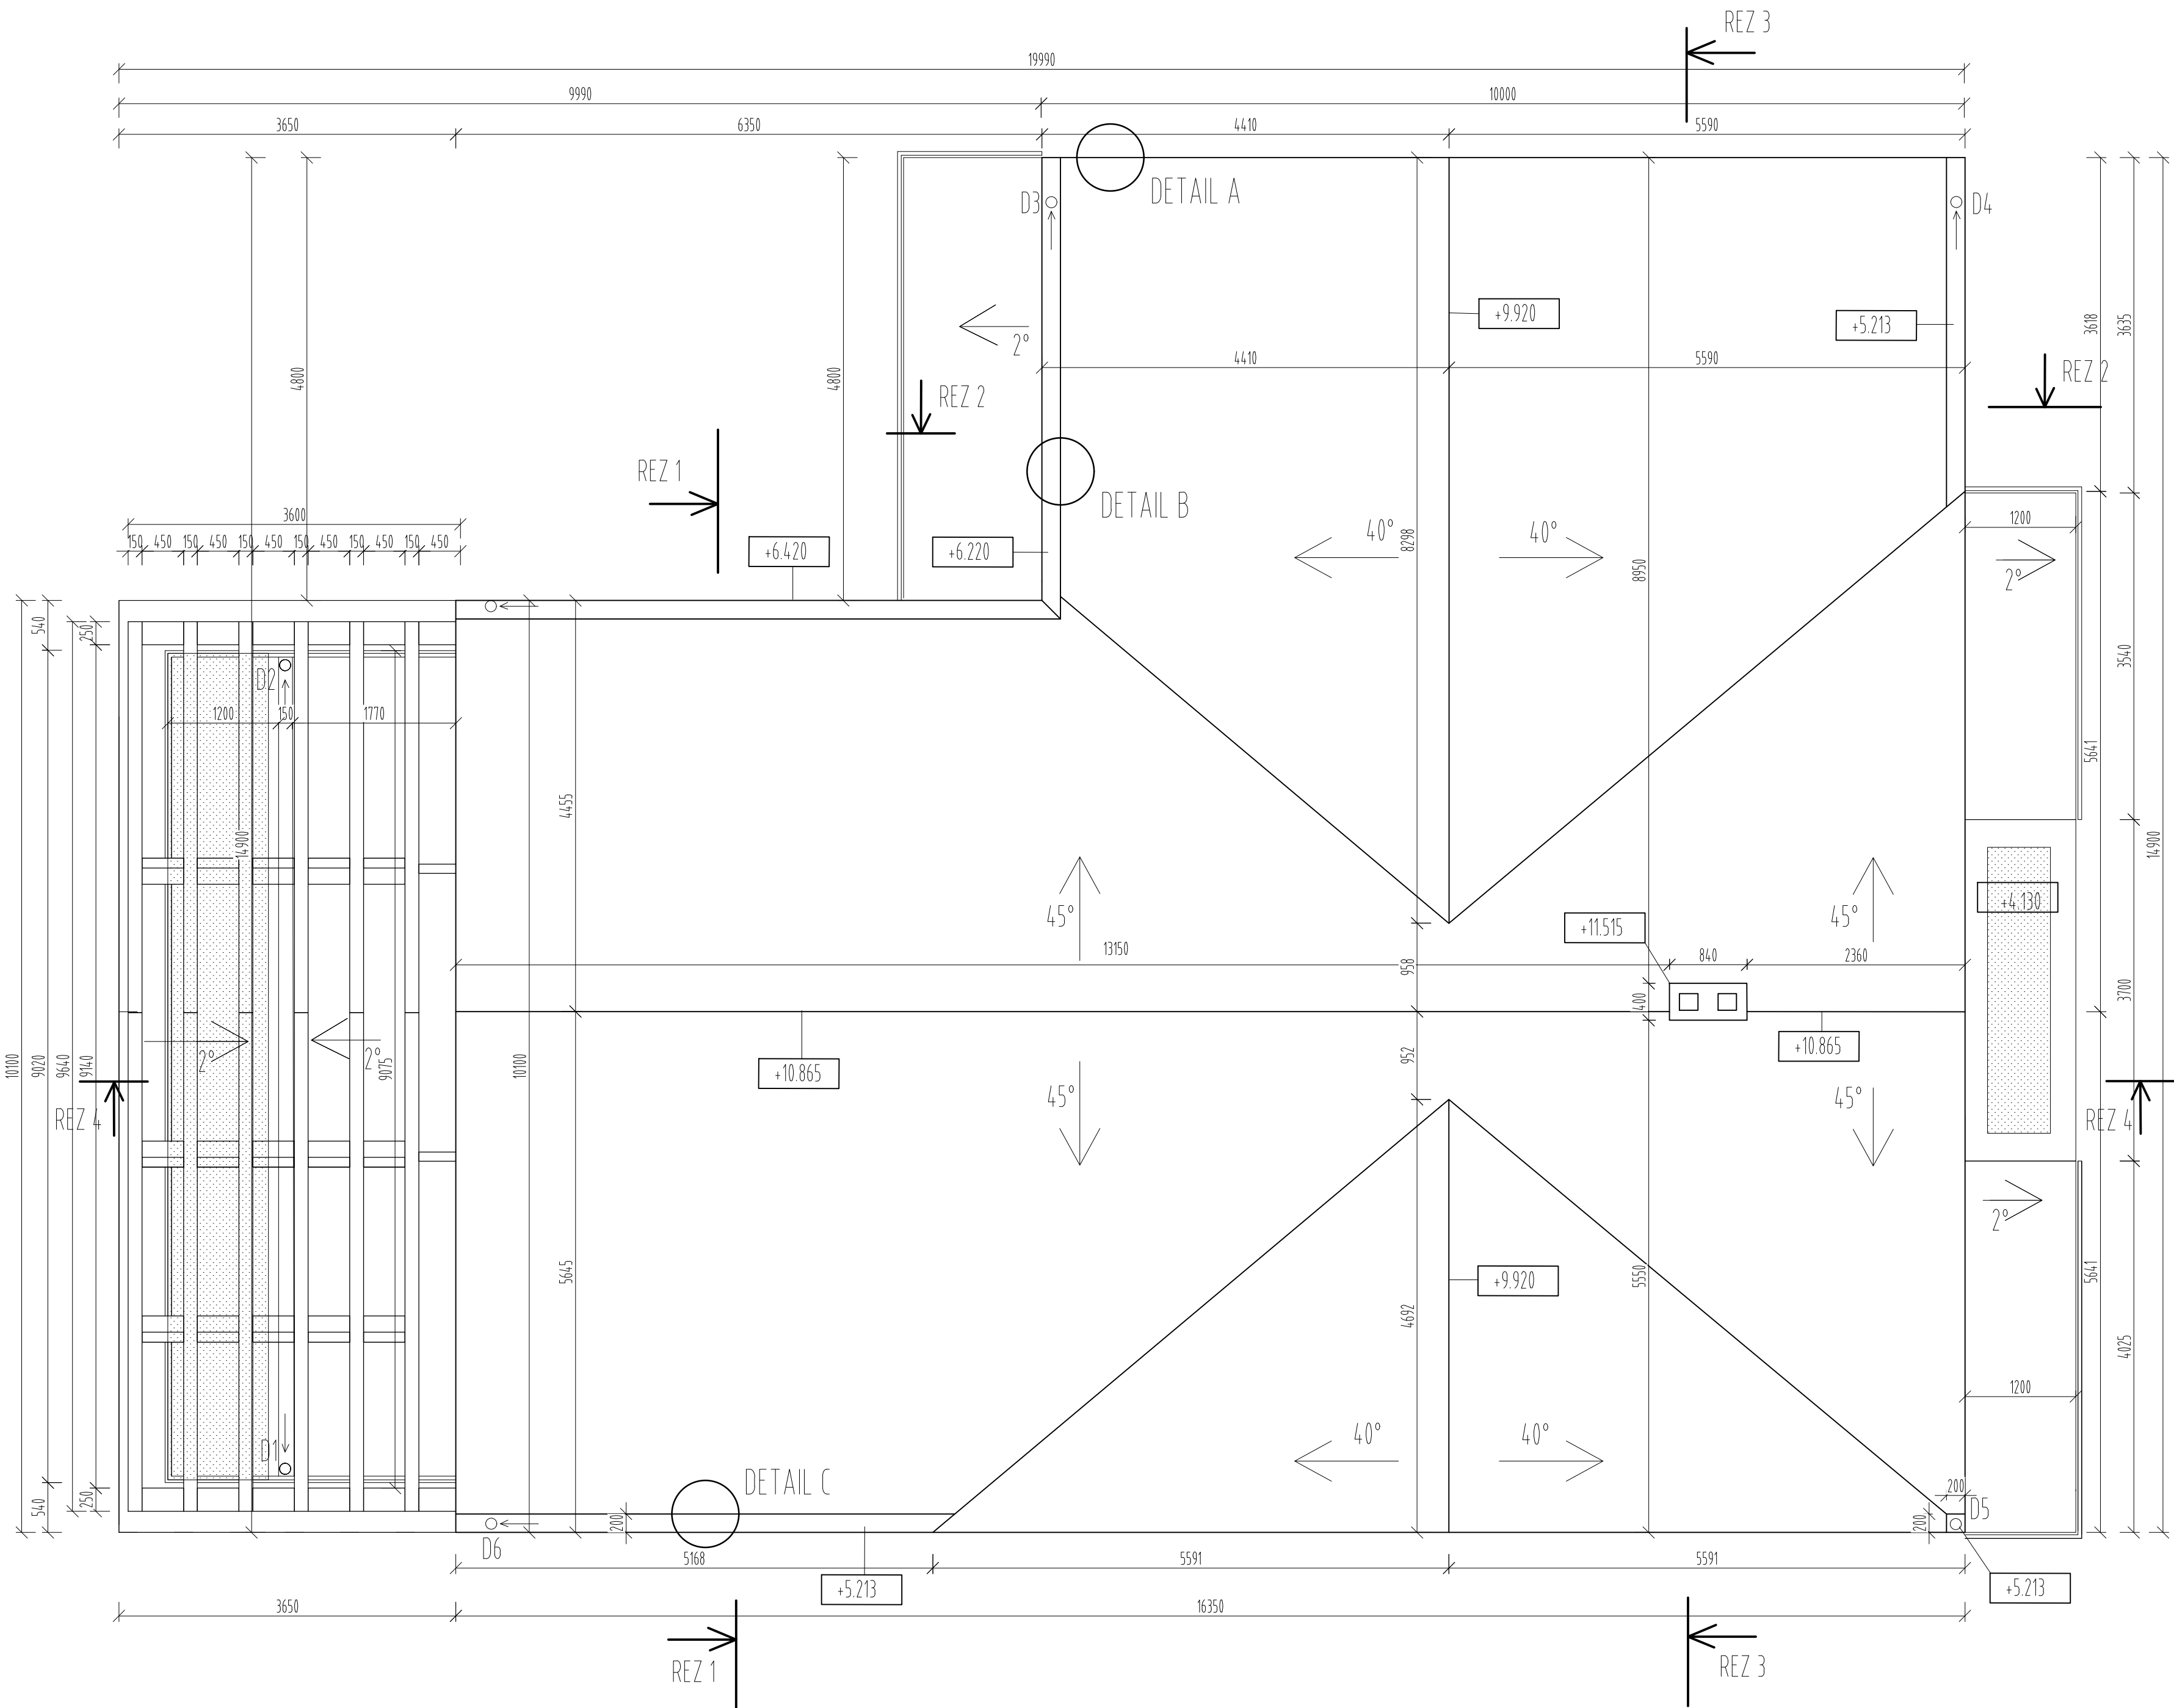

DETAIL A
M 1:25
UKONČENIE STRECHY PRI ŠTÍTOVOM MÚRE

KRYTINA BRAMAC
LATOVANIE 50x30mm
KONTRALATOVANIE 50x50mm
POISTNÁ HYDROIZOLÁCIA FÓLIA
BRAMAC UNIVERSAL ZS RESIST

OKRAJOVÁ ŠKRÝDLA BRAMAC
ŽELEZOBETÓNOVÝ VENEC
PLNÉ DEBNENIE
KROKVA 120x200mm

DETAIL B
M 1:25
UKONČENIE NEZATEPLENEJ STRECHY SKRYTÝM ŽLABOM NAD ŽB DOSKOU

LATOVANIE 50x30mm
KONTRALATOVANIE 50x50mm
PROTISNEHOVÁ ŠKRÝDLA
KRYTINA BRAMAC
COMBI MREŽKA
OKAPOVÝ PLECH
SKRYTÝ ZAATIKOVÝ ŽLAB

PLNÉ DEBNENIE
KROKVA 120x200mm
POISTNÁ HYDROIZOLÁCIA FÓLIA
BRAMAC UNIVERSAL ZS RESIST
POMŮRNICA
ŽB STROPNÁ DOSKA
ŽELEZOBETÓNOVÝ VENEC

DETAIL C
M 1:25
UKONČENIE ZATEPLENEJ STRECHY SKRYTÝM ŽLABOM POD ŽB DOSKOU

LATOVANIE 50x30mm
KONTRALATOVANIE 50x50mm
PROTISNEHOVÁ ŠKRÝDLA
KRYTINA BRAMAC
COMBI MREŽKA
OKAPOVÝ PLECH
SKRYTÝ ZAATIKOVÝ ŽLAB
OPLECHOVANIE

POISTNÁ HYDROIZOLÁCIA FÓLIA
BRAMAC UNIVERSAL ZS RESIST
PLNÉ DEBNENIE
TEPELNÁ IZOLÁCIA ISOVER 250mm
PAROTESNÁ ZÁBRANA
SOK OBKLAD NA ROŠTE
ŽELEZOBETÓNOVÝ VENEC

SO 01 - CVIČNÉ PRACOVISKO, PÔDORYS STRECHY
M 1:50

S1

STREŠNÝ PLÁŠŤ NEZATEPLENÝ, ODVETRANÝ
S PLNÝM DEBNENÍM
SKLADANÁ STREŠNÁ KRYTINA BRAMAC
LATOVANIE
ODVETRÁVANÁ VRSTVA TVORENÁ KONTRALATAMI
POISTNÁ HYDROIZOLÁCIA FÓLIA BRAMAC UNIVERSAL ZS RESIST.
PLNÉ DEBNENIE
KROKVA

50x30 mm
50x50 mm
30 mm
200 mm

S2

STREŠNÝ PLÁŠŤ ZATEPLENÝ, ODVETRANÝ
S PLNÝM DEBNENÍM
SKLADANÁ STREŠNÁ KRYTINA BRAMAC
LATOVANIE
ODVETRÁVANÁ VRSTVA TVORENÁ KONTRALATAMI
POISTNÁ HYDROIZOLÁCIA FÓLIA BRAMAC UNIVERSAL ZS RESIST.
PLNÉ DEBNENIE
KROKVA S TEPELNOU IZOLÁCIOU MEDZI A POD KROKVAMI
PAROTESNÁ ZÁBRANA
SADROKARTONOVÝ OBKLAD

50x30 mm
50x50 mm
30 mm
200-50 mm

±0,000 ±430,720 m.n.m			
ZODP. PROJEKTANT: ING.ARCH. J. TVRDOŇ	A B	Architectural & Building Management s.r.o.	
PROJEKTANT: ING. ARCH. ZDENKA ŠEĐIVÁ, PhD.			
OKRES: BANSKÁ BYSTRICA			
MESTO: BANSKÁ BYSTRICA, K.Ú. SÁSOVÁ			
INVESTOR: BANSKOBYSTRICKÝ SAMOSPRÁVNÝ KRAJ			
STREDNÁ ODBORNÁ ŠKOLA POD BÁNOŠOM - MODERNIZÁCIA VZDELÁVANIA		FORMÁT:	700x400
k.ú. SÁSOVÁ, č.p. 2364/4, 2364/5, 2364/19, 2364/45, 2363/32		DÁTUM:	12/2020
		STUPEŇ PD:	DSP
		ČÍS.ZÁKAZKY:	
ARCHITEKTONICKO STAVEBNÉ RIEŠENIE		MIERKA:	ČÍSLO VYKRESU:
S001 - PÔDORYS STRECHY		1:50	08