



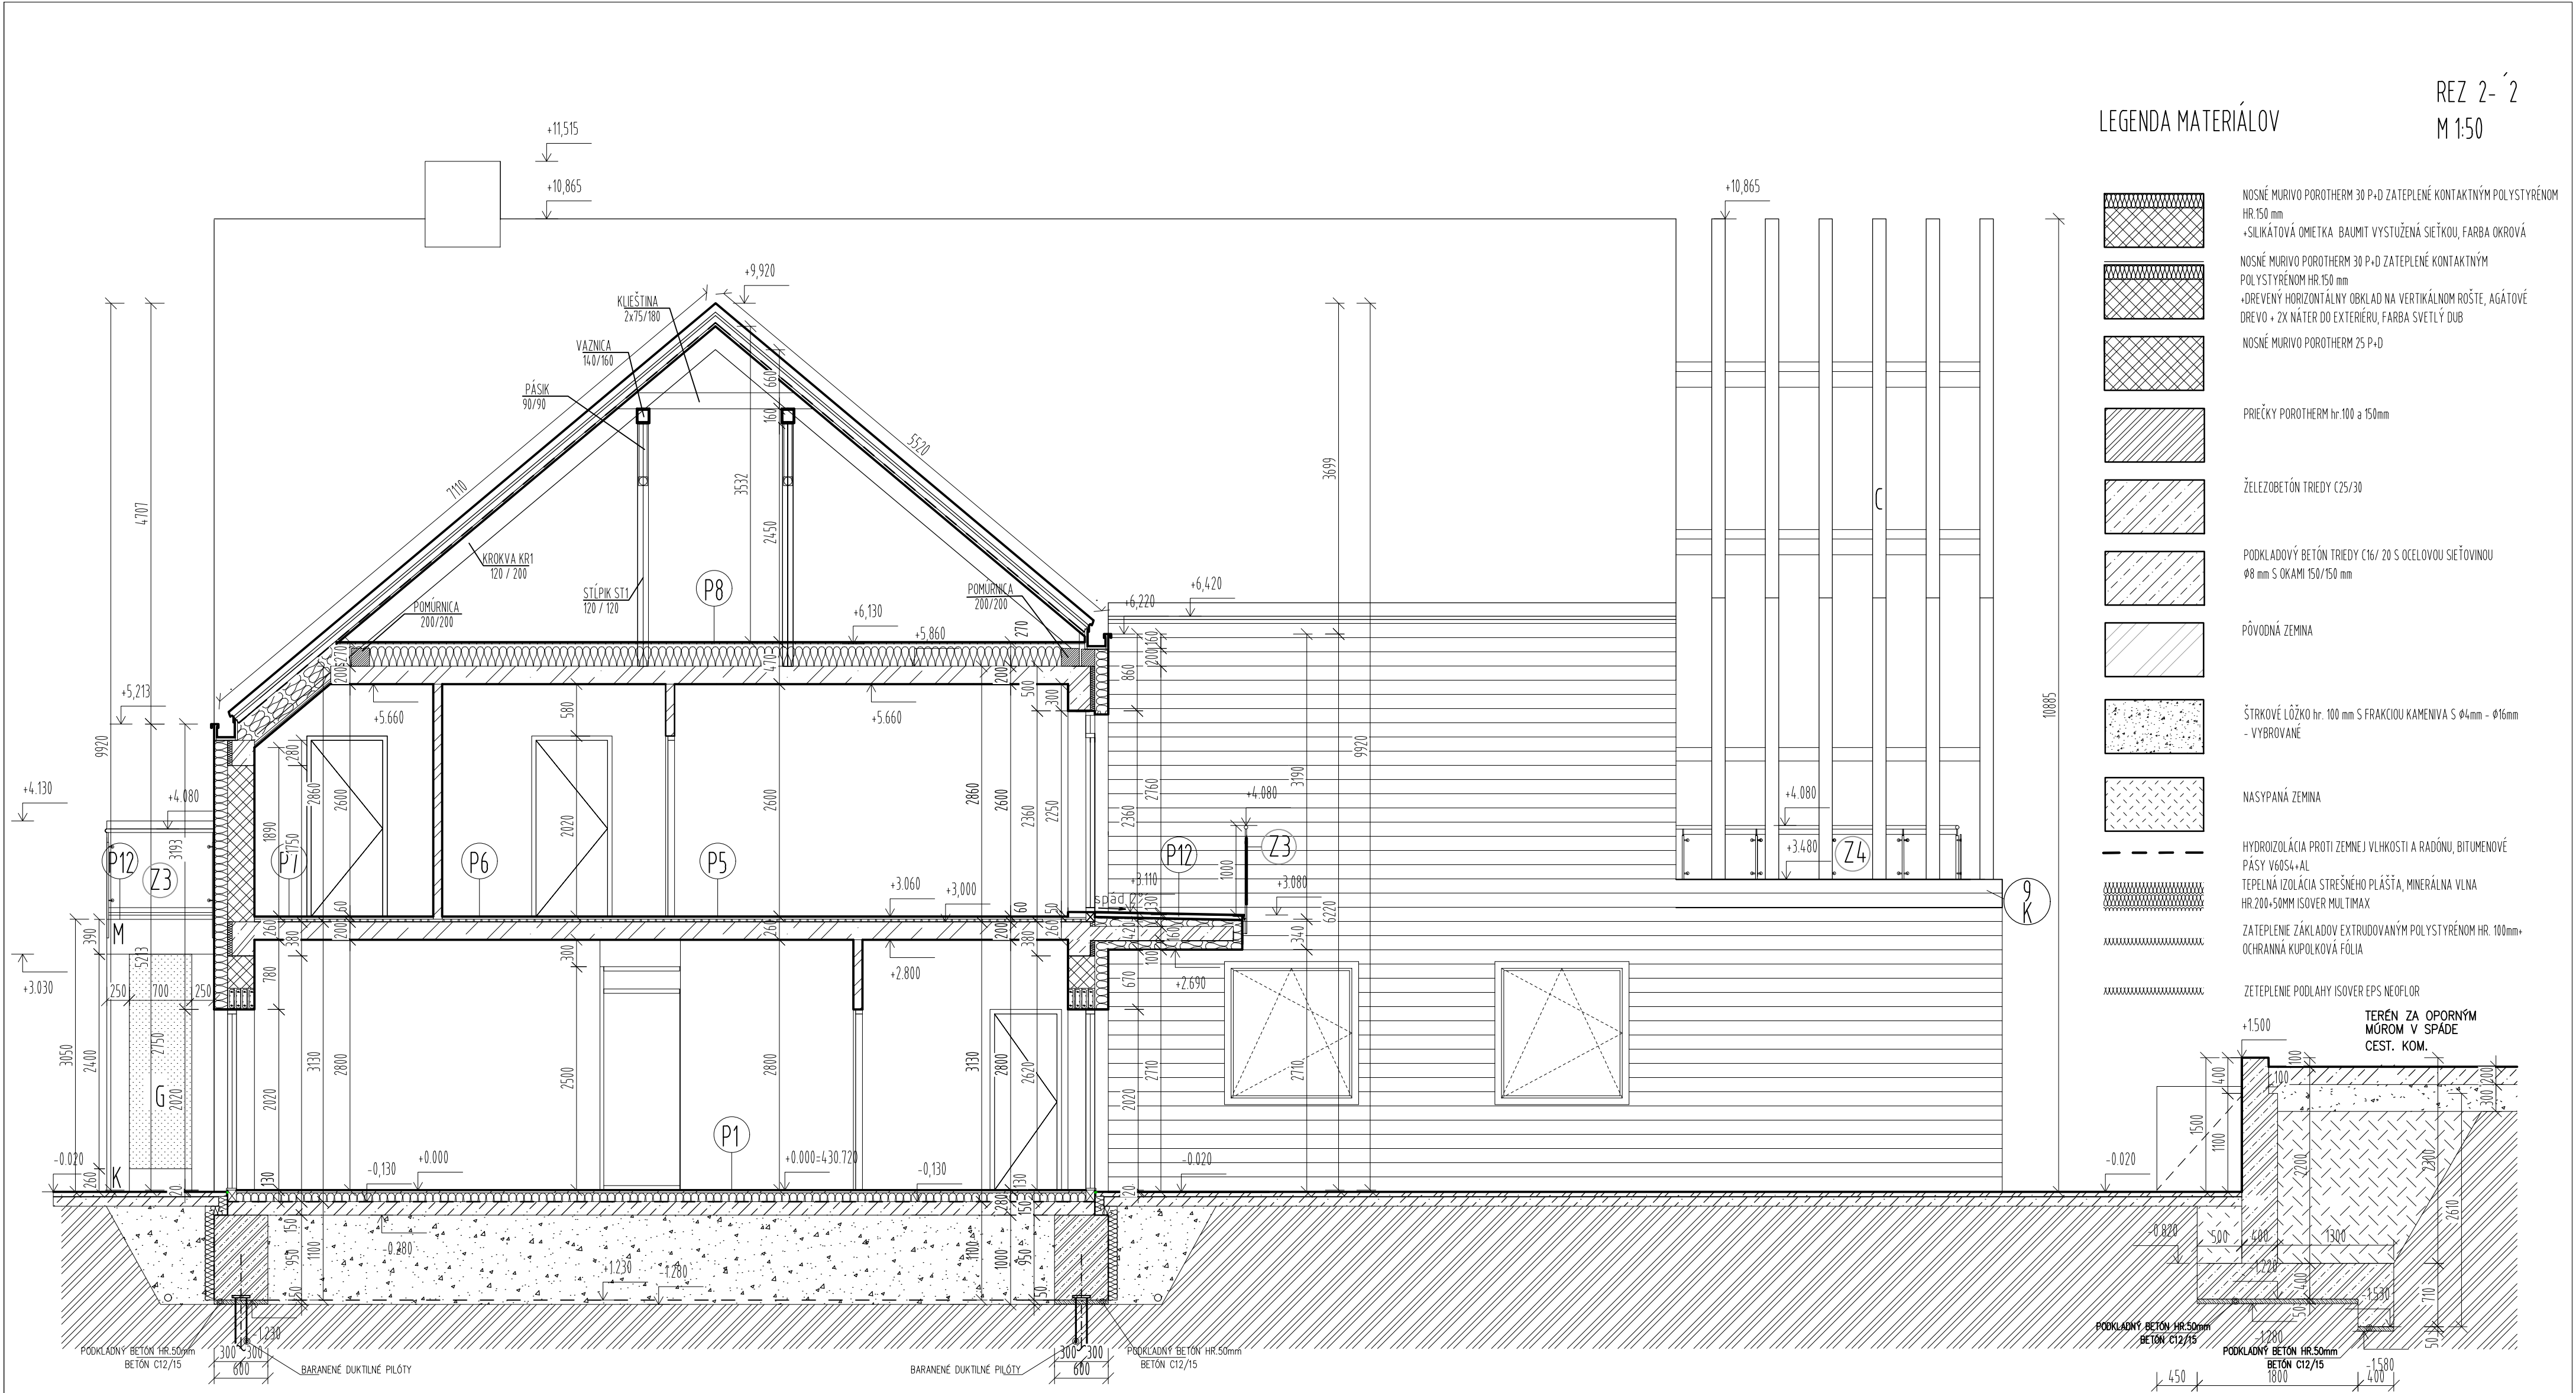

LEGENDA MATERIÁLOV

REZ 2-2
M 1:50

- NOSNÉ MURIVO POROTHERM 30 P+D ZATEPLENÉ KONTAKTNÝM POLYSTYRÉNOM HR 150 mm
+ SILIKATOVÁ OMIETKA BAUMIT VYSTUŽENÁ SIETKOU, FARBA OKROVÁ
- NOSNÉ MURIVO POROTHERM 30 P+D ZATEPLENÉ KONTAKTNÝM POLYSTYRÉNOM HR 150 mm
+ DREVENÝ HORIZONTÁLNY OBKLAD NA VERTIKÁLNOH ROŠTE, AGÁTOVÉ DREVO + ZK NÁTER DO EXTERIÉRU, FARBA SVETLY DUB
- NOSNÉ MURIVO POROTHERM 25 P+D
- PRÍČKY POROTHERM hr.100 a 150mm
- ŽELEZOBETÓN TRIEDY C25/30
- PODKLADOVÝ BETÓN TRIEDY C16/20 S OCELOVOU SIETOVINOU Ø8 mm S OKAMI 150/150 mm
- PŮVODNÁ ZEMINA
- ŠŤRKOVÉ LŮŽKO hr. 100 mm S FRAKCIOU KAMENIVA S Ø4mm - Ø16mm - VYROVANÉ
- NASYPANÁ ZEMINA
- HYDROIZOLÁCIA PROTI ZEMNEJ VLHKOSTI A RADÓNŮ, BITUMENOVÉ PÁSY V60S4+AL
TEPELNÁ IZOLÁCIA STREŠNÉHO PLAŠŤA, MINERÁLNA VLNA HR.200+50MM ISOVER MULTIMAX
- ZATEPLENÉ ZÁKLADOV EXTRUDOVANÝM POLYSTYRÉNOM HR. 100mm+ OCHRANNÁ KUPOLKOVÁ FÓLIA
- ZETEPLENIE PODLAHY ISOVER EPS NEOFLOR

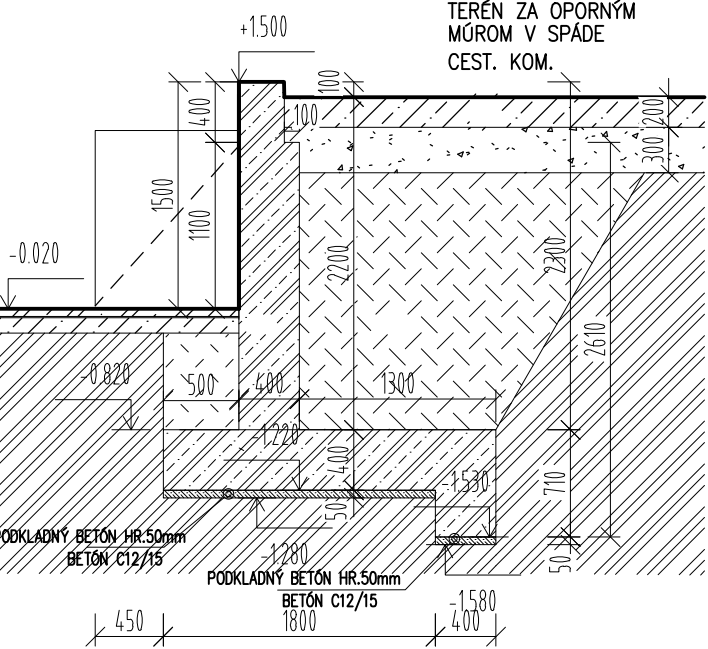

LEGENDA PODLÁH

- P5 DREVENÉ VEĽKOPLOŠNÉ PARKETY - 2.NP**
 - VEĽKOPLOŠNÉ DREVENÉ PARKETY 8 mm
 - PODLOŽKA 2 mm
 - CEMENTOVÝ POTER 20 mm
 - INFRACERVENÁ VYKUROVACIA ROHOŽ POLYFOAM 5 mm
 - TEPELNÁ IZOLÁCIA STYROPUR ALEBO ISOVER EPS NEOFLOOR 30 mm
 - PAROBRZDNÁ FÓLIA (FÓLIA Z PE)
 - ŽELEZOBETÓNOVÁ STROPNÁ DOSKA C25/30 200 mm
 - INTERIÉROVÁ VÁPENOCEMENTOVÁ OMIETKA
- P6 KERAMICKÁ DLAŽBA HYGIENA - 2.NP**
 - KERAMICKÁ DLAŽBA 8 mm
 - LEPIACI TMEL 2 mm
 - BITUMENOVÉ IZOLAČNÉ PÁSY S PIESK. VRSTVOU VYTIAHNUŤ NA STENY 200MM NAD PODLAHOU
 - CEMENTOVÝ POTER 20 mm
 - INFRACERVENÁ VYKUROVACIA ROHOŽ POLYFOAM 5 mm
 - TEPELNÁ IZOLÁCIA STYROPUR ALEBO ISOVER EPS NEOFLOOR 30 mm
 - PAROBRZDNÁ FÓLIA (FÓLIA Z PE)
 - ŽELEZOBETÓNOVÁ STROPNÁ DOSKA C25/30 200 mm
 - INTERIÉROVÁ VÁPENOCEMENTOVÁ OMIETKA
- P7 KERAMICKÁ DLAŽBA ZÁZEMIE - 2.NP**
 - KERAMICKÁ DLAŽBA 8 mm
 - LEPIACI TMEL 2 mm
 - BITUMENOVÉ IZOLAČNÉ PÁSY S PIESK. VRSTVOU VYTIAHNUŤ NA STENY 200MM NAD PODLAHOU
 - CEMENTOVÝ POTER 20 mm
 - INFRACERVENÁ VYKUROVACIA ROHOŽ POLYFOAM 5 mm
 - TEPELNÁ IZOLÁCIA STYROPUR ALEBO ISOVER EPS NEOFLOOR 30 mm
 - PAROBRZDNÁ FÓLIA (FÓLIA Z PE)
 - ŽELEZOBETÓNOVÁ STROPNÁ DOSKA C25/30 200 mm
 - INTERIÉROVÁ VÁPENOCEMENTOVÁ OMIETKA
- P8 PODLAHA NA POVALE - 3.NP**
 - OSB DOSKA 20 mm
 - POMOCNÁ HYDROIZOLÁCIA, POLYETYLÉNOVÁ FÓLIA
 - TEPELNÁ IZOLÁCIA STYROPUR ALEBO ISOVER EPS NEOFLOOR 250 mm
 - PAROBRZDNÁ FÓLIA (FÓLIA Z PE)
 - ŽELEZOBETÓNOVÁ STROPNÁ DOSKA C25/30 200 mm
 - INTERIÉROVÁ VÁPENOCEMENTOVÁ OMIETKA

+0.000 =+30.720 m.n.m				
ZODP. PROJEKTANT: ING.ARCH. J. TVRDOŇ	A B	Architectural & Building Management s.r.o.		
PROJEKTANT: ING. ARCH. ZDENKA ŠEDIVÁ, PhD.				
OKRES: BANSKÁ BYSTRICA				
MESTO: BANSKÁ BYSTRICA, K.Ú. SÁSOVÁ				
INVESTOR: BANSKOBYSTRICKÝ SAMOSPRÁVNÝ KRAJ				
STREDNÁ ODBORNÁ ŠKOLA POD BÁNOŠOM - MODERNIZÁCIA VZDELÁVANIA k.ú. SÁSOVÁ, č.p. 2364/4, 2364/5, 2364/19, 2364/45, 2363/32			FORMÁT:	600X450
			DÁTUM:	12/2020
			STUPEŇ PD:	DSP
			ČÍS ZAKAZKY:	
ARCHITEKTONICKO STAVEBNÉ RIEŠENIE				
S001 - REZ 2-2		MIERKA:		ČÍSLO VYKRESU:
		1:50		10