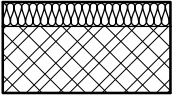
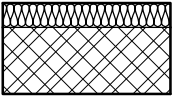
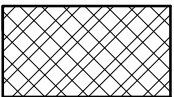
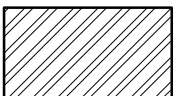


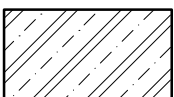
LEGENDA MATERIÁLOV

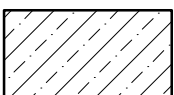
- 

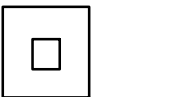
NOSNÉ MURIVO POROTHERM 30 P+D ZATEPLENÉ KONTAKTNÝM POLYSTYRÉNOM HR.150 mm
+ SILIKÁTOVÁ OMIETKA BAUMIT VYSTUŽENÁ SIETKOU, FARBA OKROVÁ
- 

NOSNÉ MURIVO POROTHERM 30 P+D ZATEPLENÉ KONTAKTNÝM POLYSTYRÉNOM HR.150 mm
+ DREVENÝ HORIZONTÁLNY OBLAD NA VERTIKÁLNOH ROSTE, AGATOVÉ DREVO + 2X NATER DO EXTERIERU, FARBA SVETLÝ DUB
- 

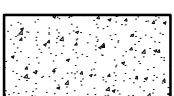
NOSNÉ MURIVO POROTHERM 25 P+D
- 

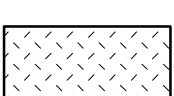
PRIEČKY POROTHERM hr.100 a 150mm
- 

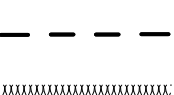
ŽELEZOBETÓN TRIEDY C25/30
- 

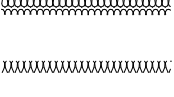
PODKLADOVÝ BETÓN TRIEDY C16/20 S OCELOVOU SIETOVINOU Ø8 mm S OKAMI 150/150 mm
- 

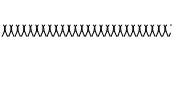
KOMÍN TUMA
MONTOVANÝ PREFABRIKOVANÝ KOMÍN DVOJPRIEDUCHOVÝ, PRIEMER 180MM
NA PRIPOJENIE PECE
- 

PŮVODNÁ ZEMINA
- 

ŠTRKOVÉ LŮŽKO hr. 100 mm S FRAKCIU KAMENIVA S Ø4mm - Ø16mm - VYBROVANÉ
- 

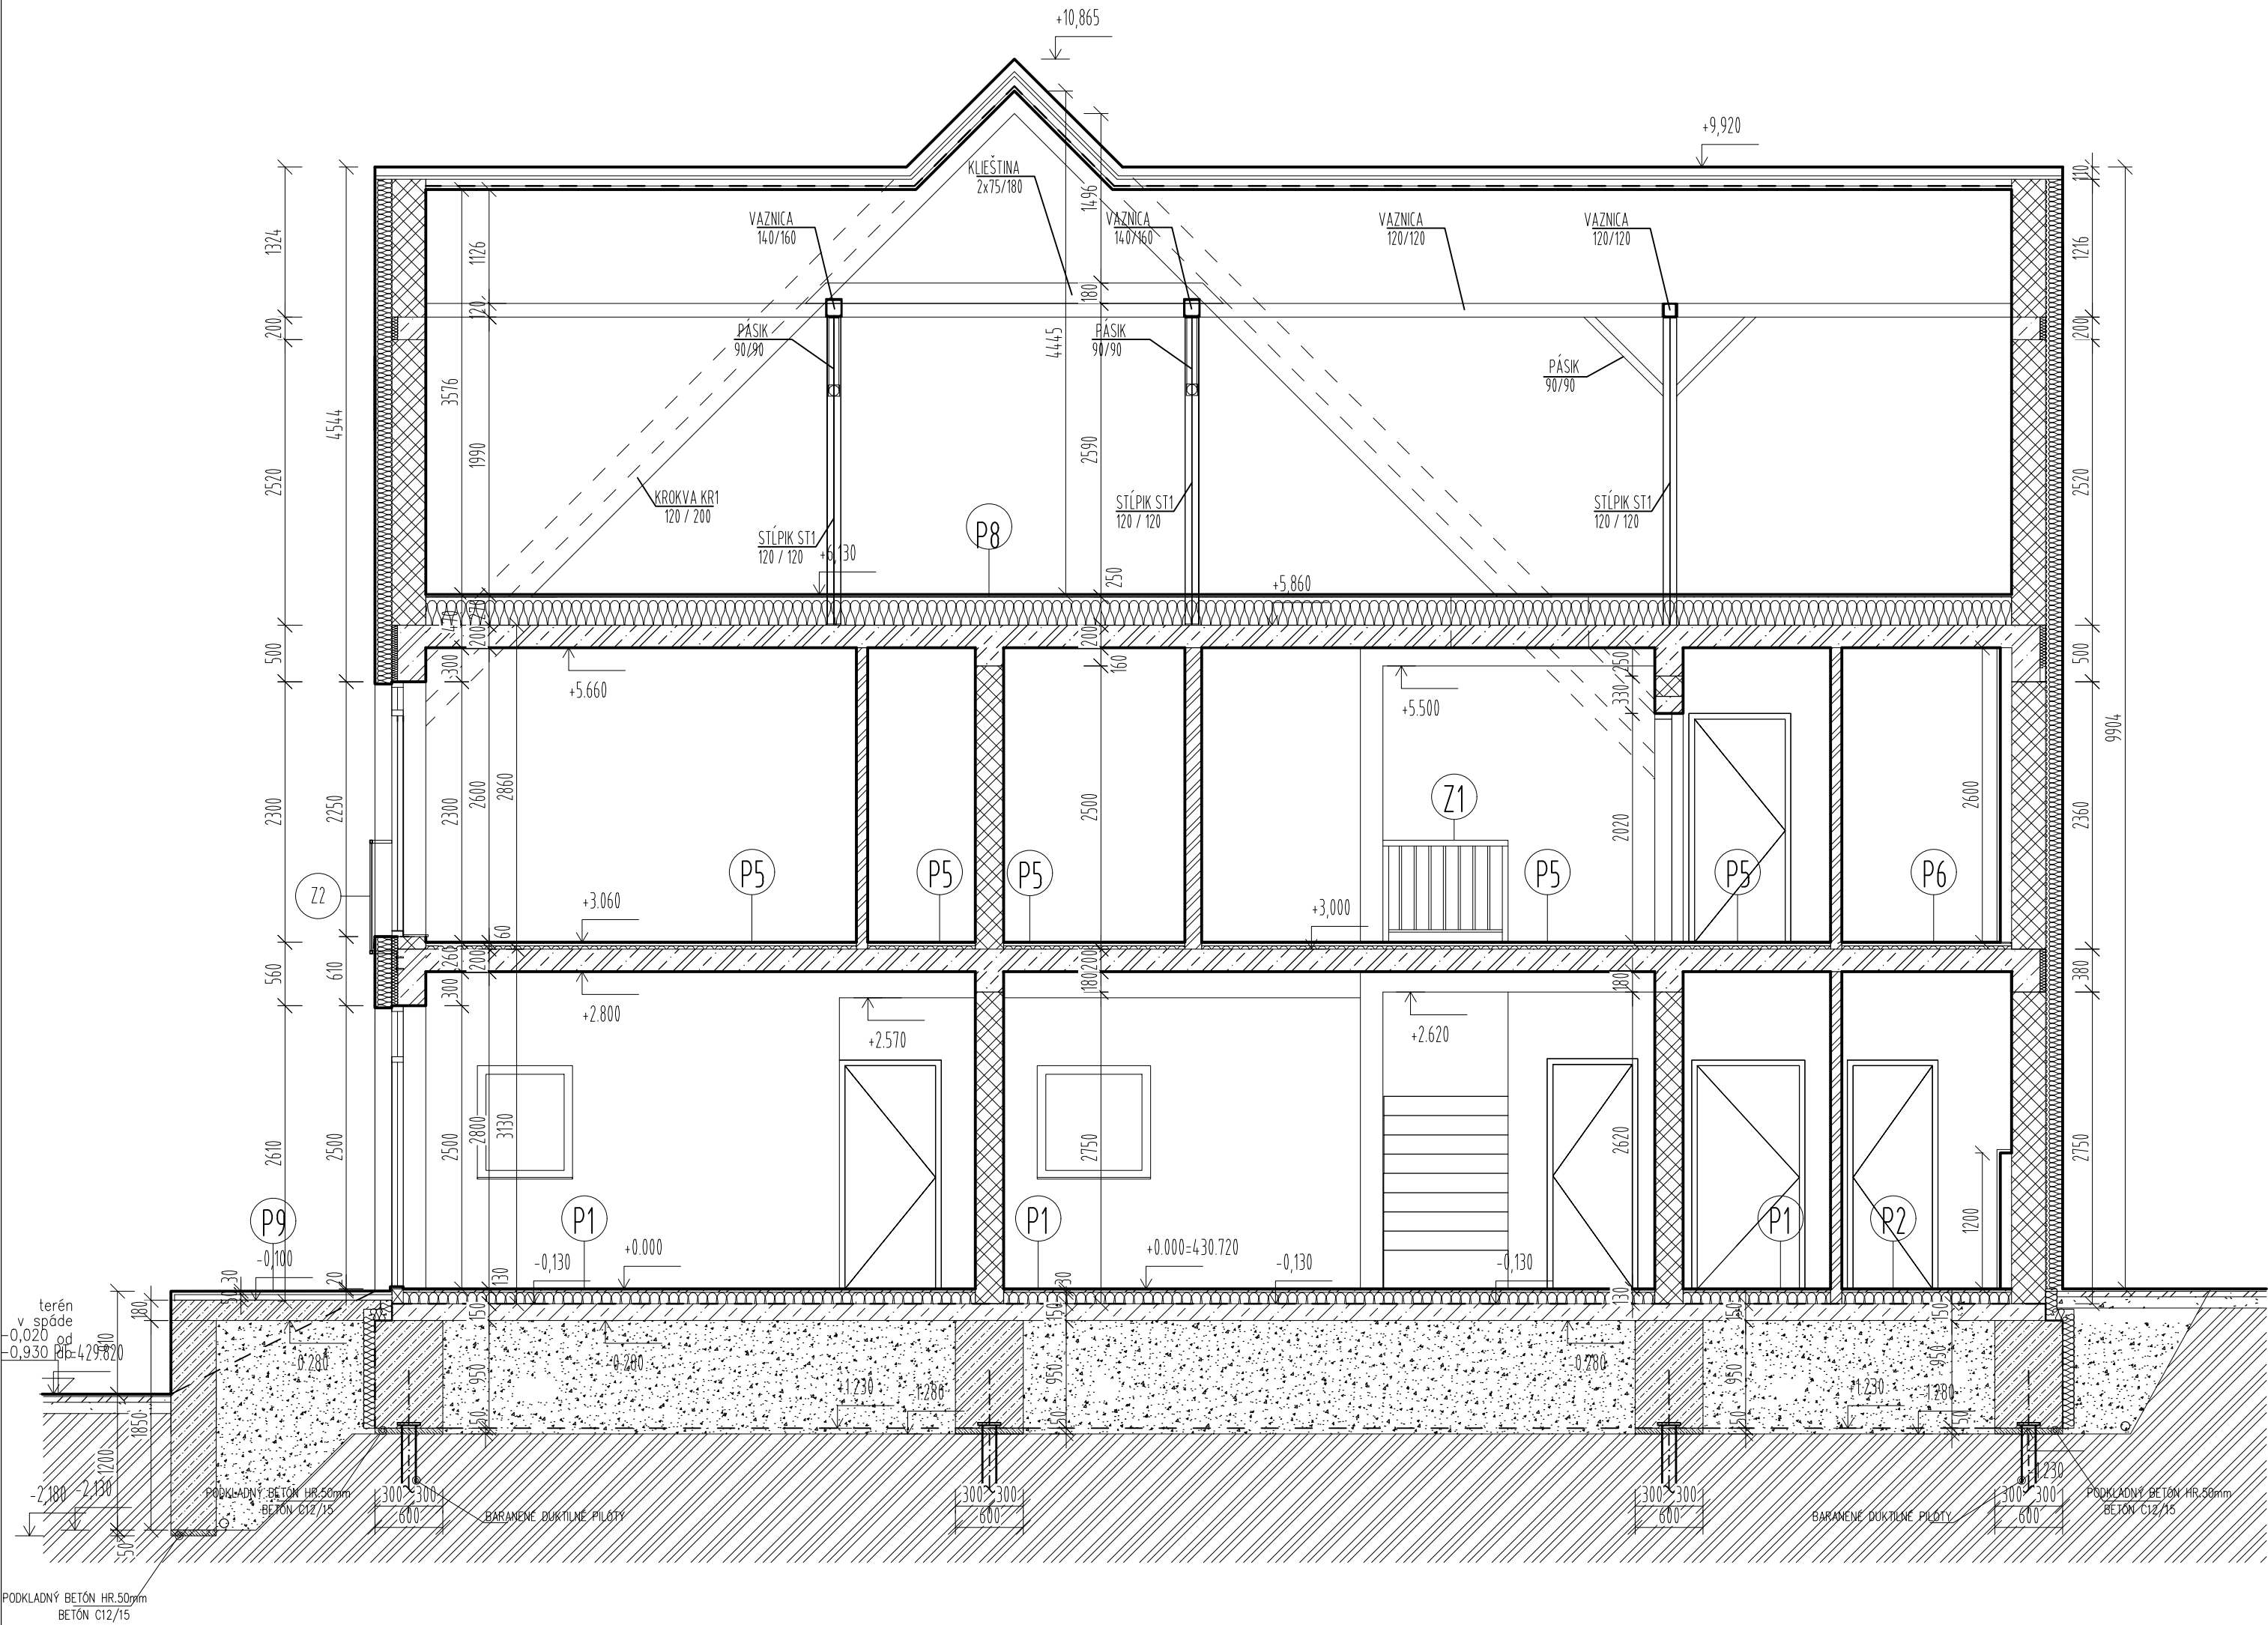
NASYPANÁ ZEMINA
- 

HYDROIZOLÁCIA PROTI ZEMNEJ VHLKOSTI A RADÓNU, BITUMENOVÉ PÁSY V60S4+AL
- 

TEPELNÁ IZOLÁCIA STREŠNÉHO PLÁŠŤA, MINERÁLNA VLNA HR.200+50MM ISOVER MULTIMAX
- 

ZATEPLENIE ZÁKLADOV EXTRUDOVANÝM POLYSTYRÉNOM HR. 100mm+
OCHRANNÁ KUPOLKOVÁ FÓLIA
- 

ZETEPLENIE PODLAHY ISOVER EPS NEOFLOR



LEGENDA PODLÁH

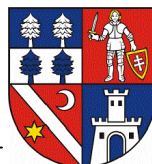
- P9 DREVENÁ TERASA - 1.NP**

 - TERASOVÉ DOSKY AGATOVÉ DREVO + 2X NATER DO EXTERIERU 30 mm
 - DREVENÉ KOTVIACE HRANOLY 50 mm
 - HYDROIZOLÁCIA BITUMENOVÉ PÁSY V60, S4+AL 5 mm
 - ZÁKLADOVÁ ŽELEZOBETÓNOVÁ DOSKA 180 mm
 - NÁSYP ZEMNÝ
- P10 ZELENÁ TERASA - 2.NP**

 - VEGETAČNÁ VRSTVA Z ROZCHODNÍKA 40 mm
 - SUBSTRÁT 80 mm
 - SEPARAČNÁ VRSTVA, POLYPROPYLENOVÁ TEXTÍLIA
 - ŠTRKOVÝ NÁSYP 80 mm
 - DRENÁŽNA ROHOŽ 80 mm
 - TEPELNÁ IZOLÁCIA ISOVER XPS IZOLÁCIA POLYFOAM 80 mm
 - HYDROIZOLÁCIA VRSTVA ODOĽNÁ PROTI PRERASTANIU KOREŇOV 160 mm
 - TEPELNÁ IZOLÁCIA ISOVER EPS NEOFLOOR 160 mm
 - PAROBŔZDNÁ FÓLIA (FÓLIA Z PE) 10-70 mm
 - BETÓNOVÝ POTER V SPÁDE HR. 10-70MM 200 mm
 - ŽELEZOBETÓNOVÁ STROPNÁ DOSKA C25/30
 - INTERIEROVÁ VÁPENOCEMENTOVÁ OMIETKA
- P11 KERAMICKÁ DLAŽBA TERASA - 2.NP**

 - KERAMICKÁ DLAŽBA 15 mm
 - UKLADANÁ NA PODKLADOVÉ HRANOLY V ŠTRKOVOM NÁSYPE 80 mm
 - ŠTRKOVÝ NÁSYP
 - DRENÁŽNA ROHOŽ
 - HYDROIZOLÁCIA VRSTVA ODOĽNÁ PROTI PRERASTANIU KOREŇOV
 - TEPELNÁ IZOLÁCIA ISOVER XPS IZOLÁCIA POLYFOAM 80 mm
 - TEPELNÁ IZOLÁCIA ISOVER EPS NEOFLOOR 160 mm
 - PAROBŔZDNÁ FÓLIA (FÓLIA Z PE) 10-70 mm
 - ŽELEZOBETÓNOVÁ STROPNÁ DOSKA C25/30 200 mm
 - INTERIEROVÁ VÁPENOCEMENTOVÁ OMIETKA
- P12 BALKÓNOVÁ DLAŽBA - 2.NP**

 - EXTERIEROVÁ PROTIŠMYKOVÁ DLAŽBA 8 mm
 - LEPIACI MRAZUVZDORNÝ TMEL 2 mm
 - NÁTEROVÁ HYDROIZOLÁCIA WEBWITWC SUPERFLEX D24
 - PENETRAČNÝ NÁTER
 - BETÓNOVÝ POTER 40 mm
 - TEPELNÁ IZOLÁCIA ISOVER EPS IZOLAČNÉ DOSKY 110-80 mm
 - LEPIACIA HMOTA 2 mm
 - PENETRAČNÝ NÁTER
 - ŽELEZOBETÓNOVÁ STROPNÁ DOSKA C25/30 150 mm
 - LEPIACIA HMOTA 2 mm
 - KONTAKTNÉ ZATEPLENIE POLYSTYRÉN 80 mm
 - EXTERIEROVÁ TENKOVRSŤOVÁ OMIETKA BAUMIT VYSTUŽENÁ SIETKOU

+0.000 = 430.720 m.n.m				
ZODP. PROJEKTANT: ING.ARCH. J. TVRDOŇ		A B	Architectural & Building Management s.r.o.	
PROJEKTANT: ING. ARCH. ZDENKA ŠEDIVÁ, PhD.				
OKRES: BANSKÁ BYSTRICA				
MESTO: BANSKÁ BYSTRICA, K.Ú. SÁSOVÁ				
INVESTOR: BANSKOBYSTRICKÝ SAMOSPRÁVNÝ KRAJ			FORMÁT:	600X450
STREDNÁ ODBORNÁ ŠKOLA POD BANOŠOM - MODERNIZÁCIA VZDELÁVANIA k.ú. SÁSOVÁ, č.p. 2364/4, 2364/5, 2364/19, 2364/45, 2363/32			DÁTUM:	12/2020
			STUPEŇ PD:	DSP
			ČÍS ZAKAZKY:	
ARCHITEKTONICKO STAVEBNÉ RIEŠENIE			MIERKA:	ČÍSLO VYKRESU:
S001 - REZ 3-3				