


REZ 4-4
M 1:50

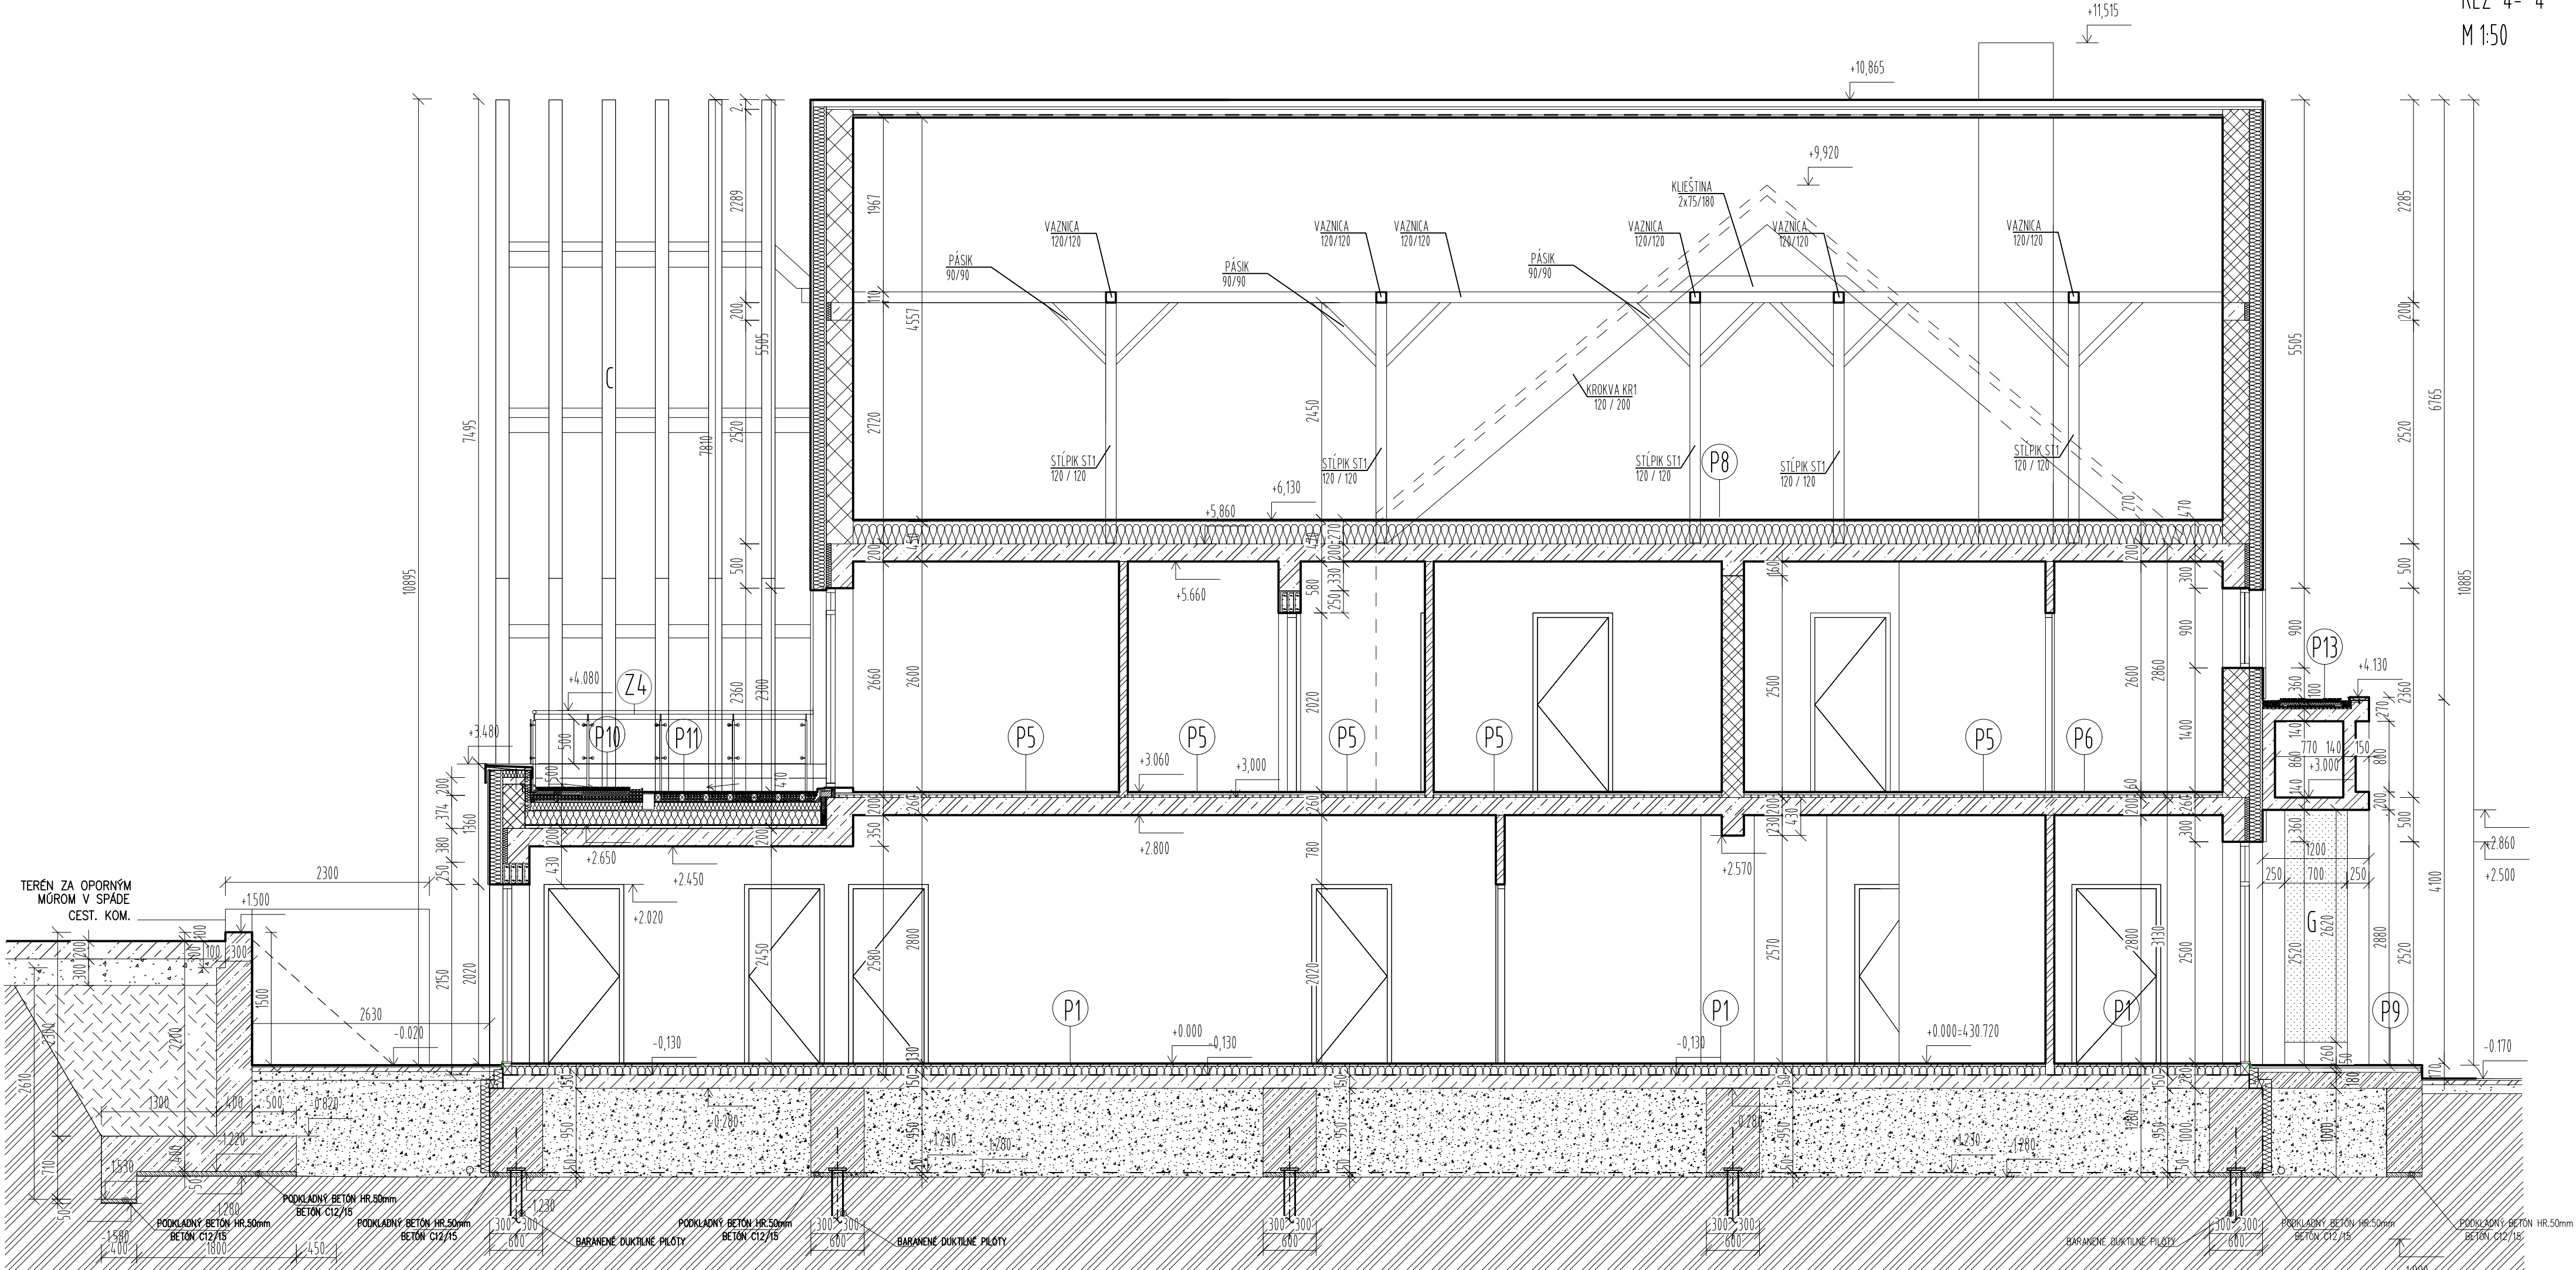

LEGENDA STRESNYCH KONSTRUKCIJ

(S1) STRESNÝ PLAŠT NEZATEPLENÝ, ODVETRANÝ S PLNÝM DEBNENÍM

- | | |
|---|--------|
| SKLADANÁ STREŠNÁ KRYTINA BRAMAC | |
| LATOVANIE | 50X30 |
| ODVETRAVÁNÁ VRSTVA TVORENÁ KONTRALATAMI | 50X50 |
| POISTNÁ HYDROIZOLÁCIA FÓLIA BRAMAC UNIVERSAL 2S RESIST. | |
| PLNÉ DEBNENIE | 30 mm |
| KROKVA | 200 mm |

(S2) STŘEŠNÝ PLÁŠŤ ZATEPLENÝ, ODVĚTRANÝ S PLNÝM DEBNENÍM

- | | |
|---|-----------|
| SKLADANÁ STREŠNÁ KRYTINA BRAMC | |
| LATOVANIE | 50X30 mm |
| ODVETRAVÁNÁ VRSTVA TVORENÁ KONTRALATAMI | 50X50 mm |
| POISTNÁ HYDROIZOLÁCIA FÓLIA BRAMC UNIVERSAL 2S RESIST | |
| PLNÉ DEBNENIE | 30 mm |
| KROKVA S TELEPNOU IZOLÁCIOU MEDZI A POD KROKVA MI | 200x50 mm |
| PAROTESNÁ ZÁBRANA | |
| SADROKADTÓNOVÝ PRÍKLAD | |

(P13) ZELENÁ STRECHA NAD VSTUPOM - 2.NP

- | | |
|---|----------|
| URBANSPEACE - KOBEREČ, VEGETÁCIA ROZCHODNÍKA | 30-35 mm |
| URBANSPEACE GREEN ROLL - VEGETAČNÁ VRSTVA (SUBSTRÁT) | 40 mm |
| URBANSPEACE DREŇANÁ A RETENÉNA VRSTVA (ROHOŽ) | 75 mm |
| URBANSPEACE OCHRANNÁ FÓLIA PROTI PRERASTANIU KOREŇOV | |
| SEPARAČNÁ VRSTVA GEOTEXTÍLIA MM 300G/M ² (POLYPROPYLENOVÁ TEXTÍLIA | |
| HYDROIZOLAČNÁ VRSTVA ODLNÁ PROTI PRERASTANIU KOREŇOV | |
| ŽELEZOBETÓNOVÁ STROPNÁ DOSKA (25/30) | 140 mm |

ZODP. PROJEKTANT: ING. ARCH. J. TVRDOŇ PROJEKTANT: ING. ARCH. ZDENKA ŠEDIVÁ, PhD. OKRES: BANSKÁ BYSTRICA MESTO: BANSKÁ BYSTRICA, K.Ú. SÁSOVÁ INVEŠTOR: BANSKOBYSTRICKÝ SAMOSPRÁVNÝ KRAJ			Architectural & Building Management s.r.o.
STREDNÁ ODBORNÁ ŠKOLA POD BANOŠOM - MODERNIZÁCIA VZDELÁVANIA k.ú. SÁSOVÁ, č.p. 2364/4, 2364/5, 2364/19, 2364/45, 2363/32			FORMÁT: 600x450 DÁTUM: 12/2020 STUPEŇ PD: RP ČÍS. ZÁKAZKY:
ARCHITEKTONICKO STAVEBNÉ RIŠENIE			
S001 - REZ 4-4		MIERKA: 1:50	ČÍSLO VÝKRESU: 12