
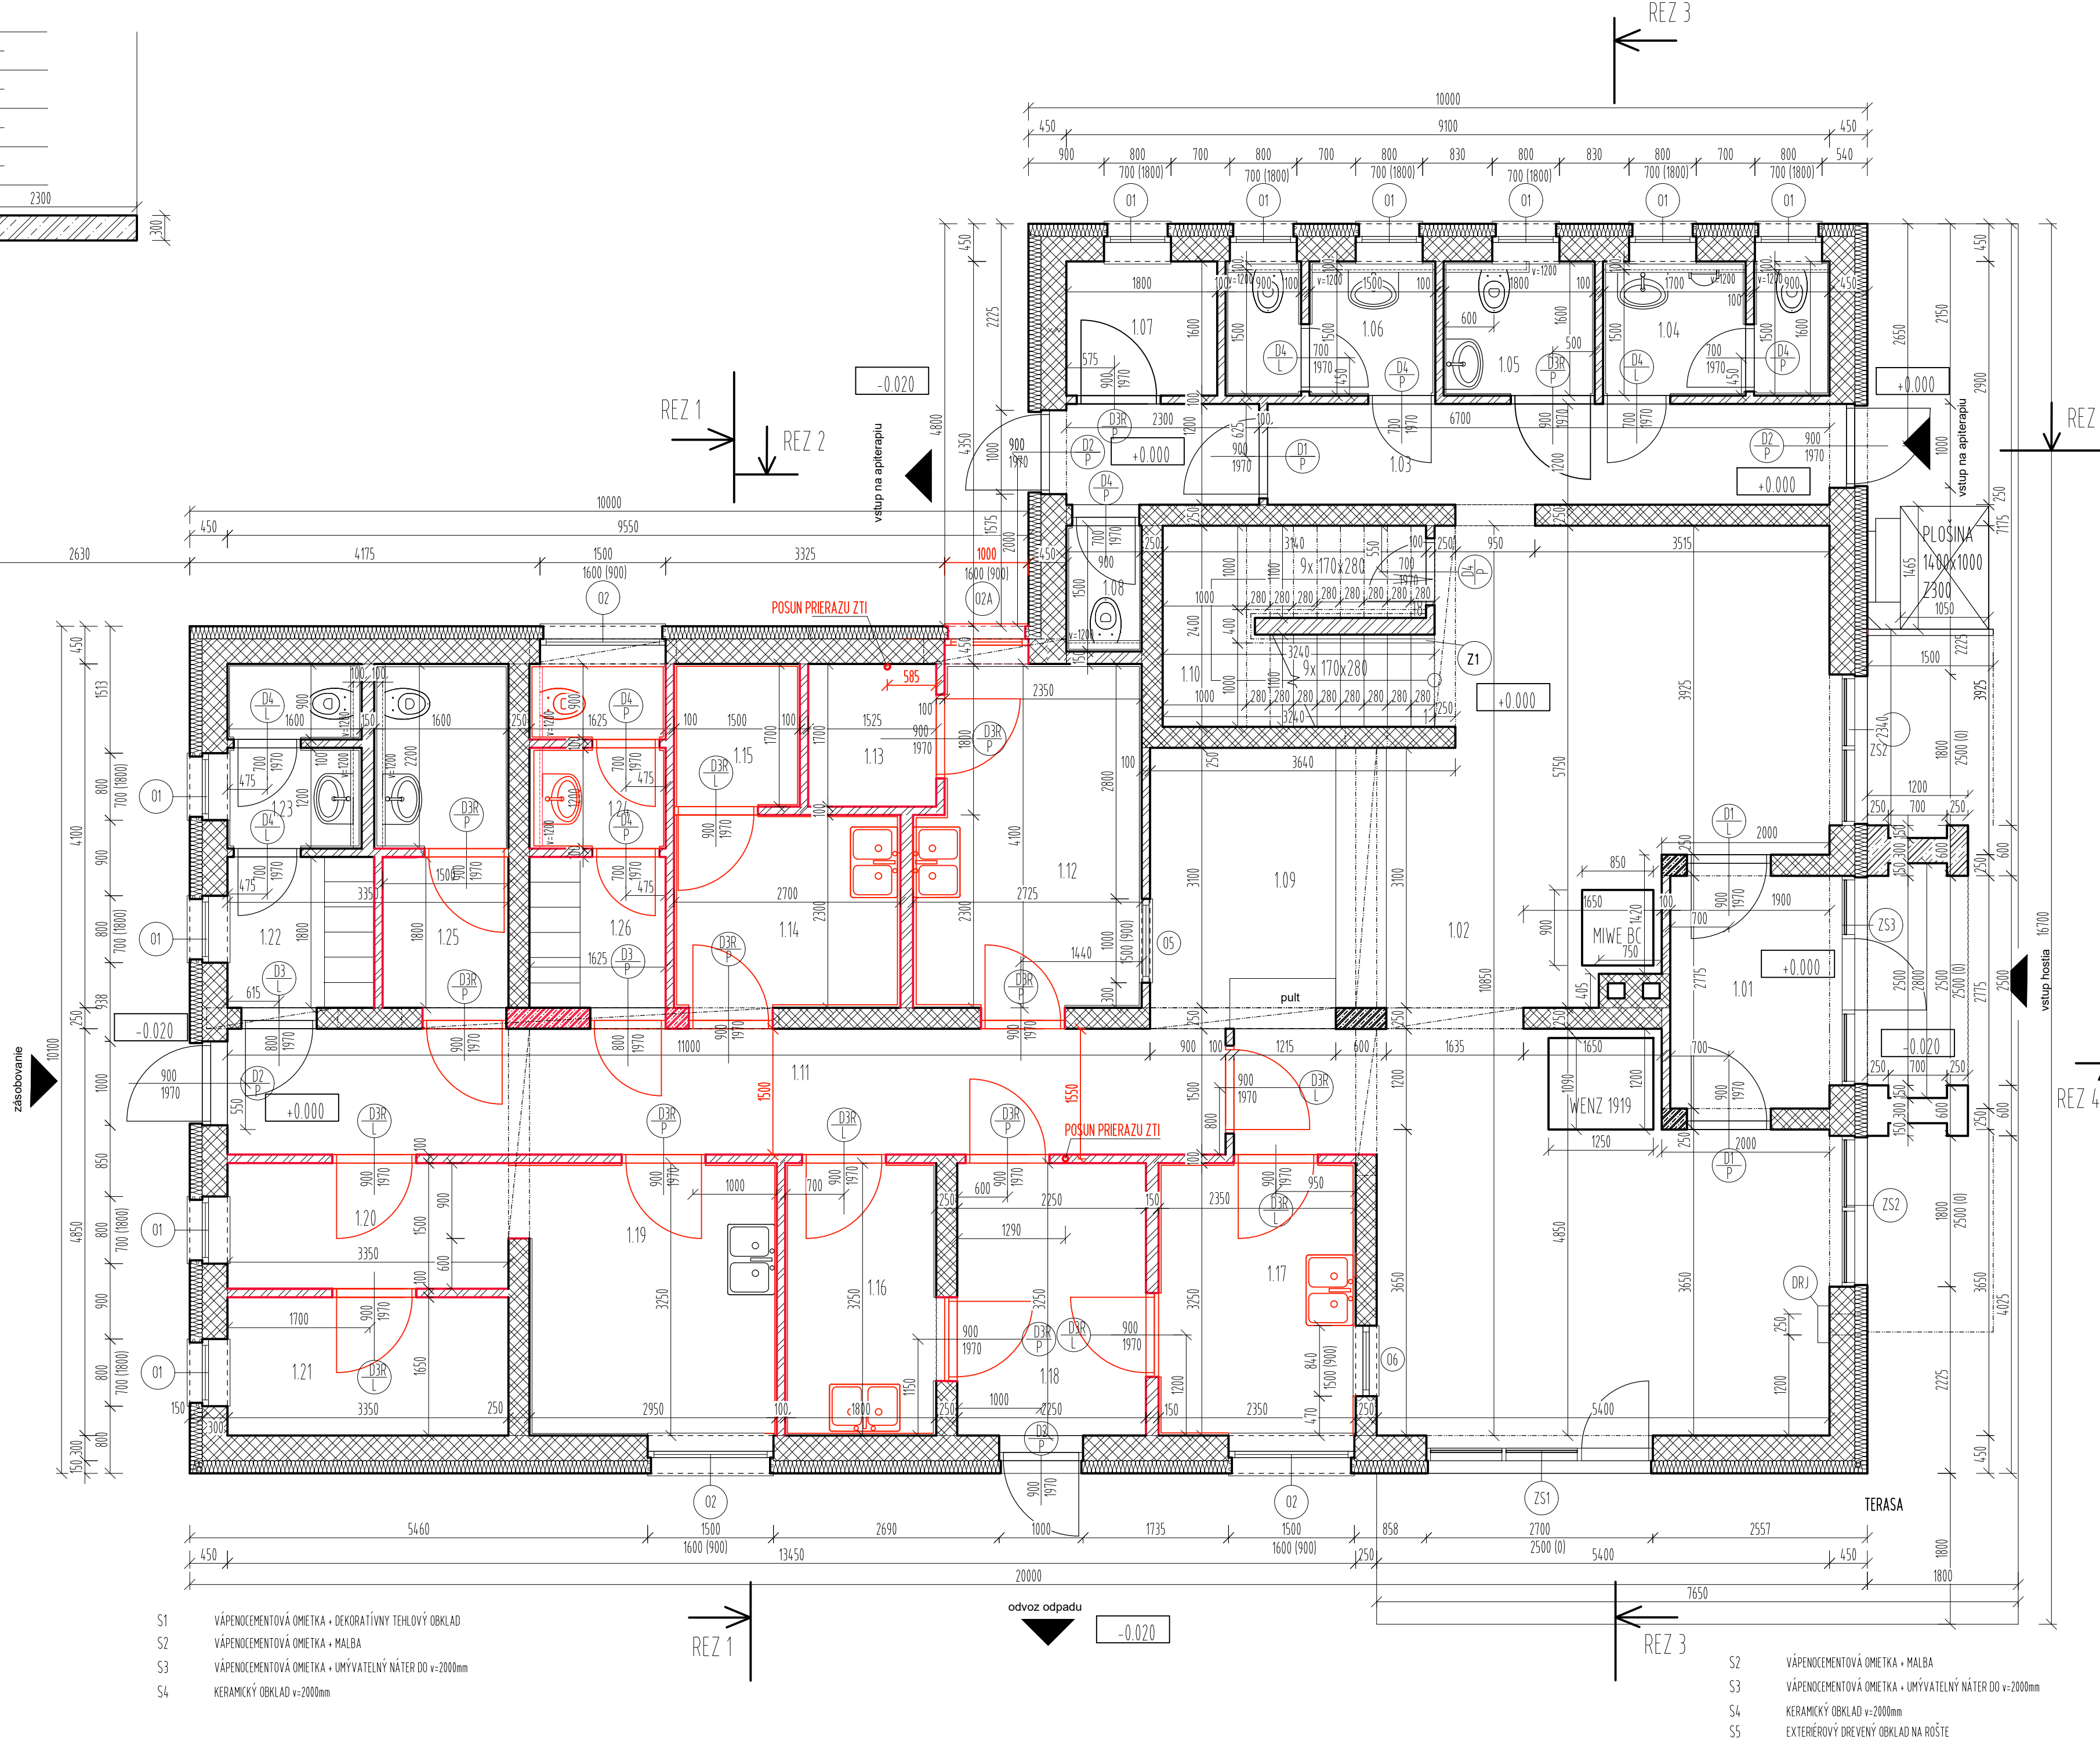


POHLAD NA OPORNÝ MŮR
M 1:50

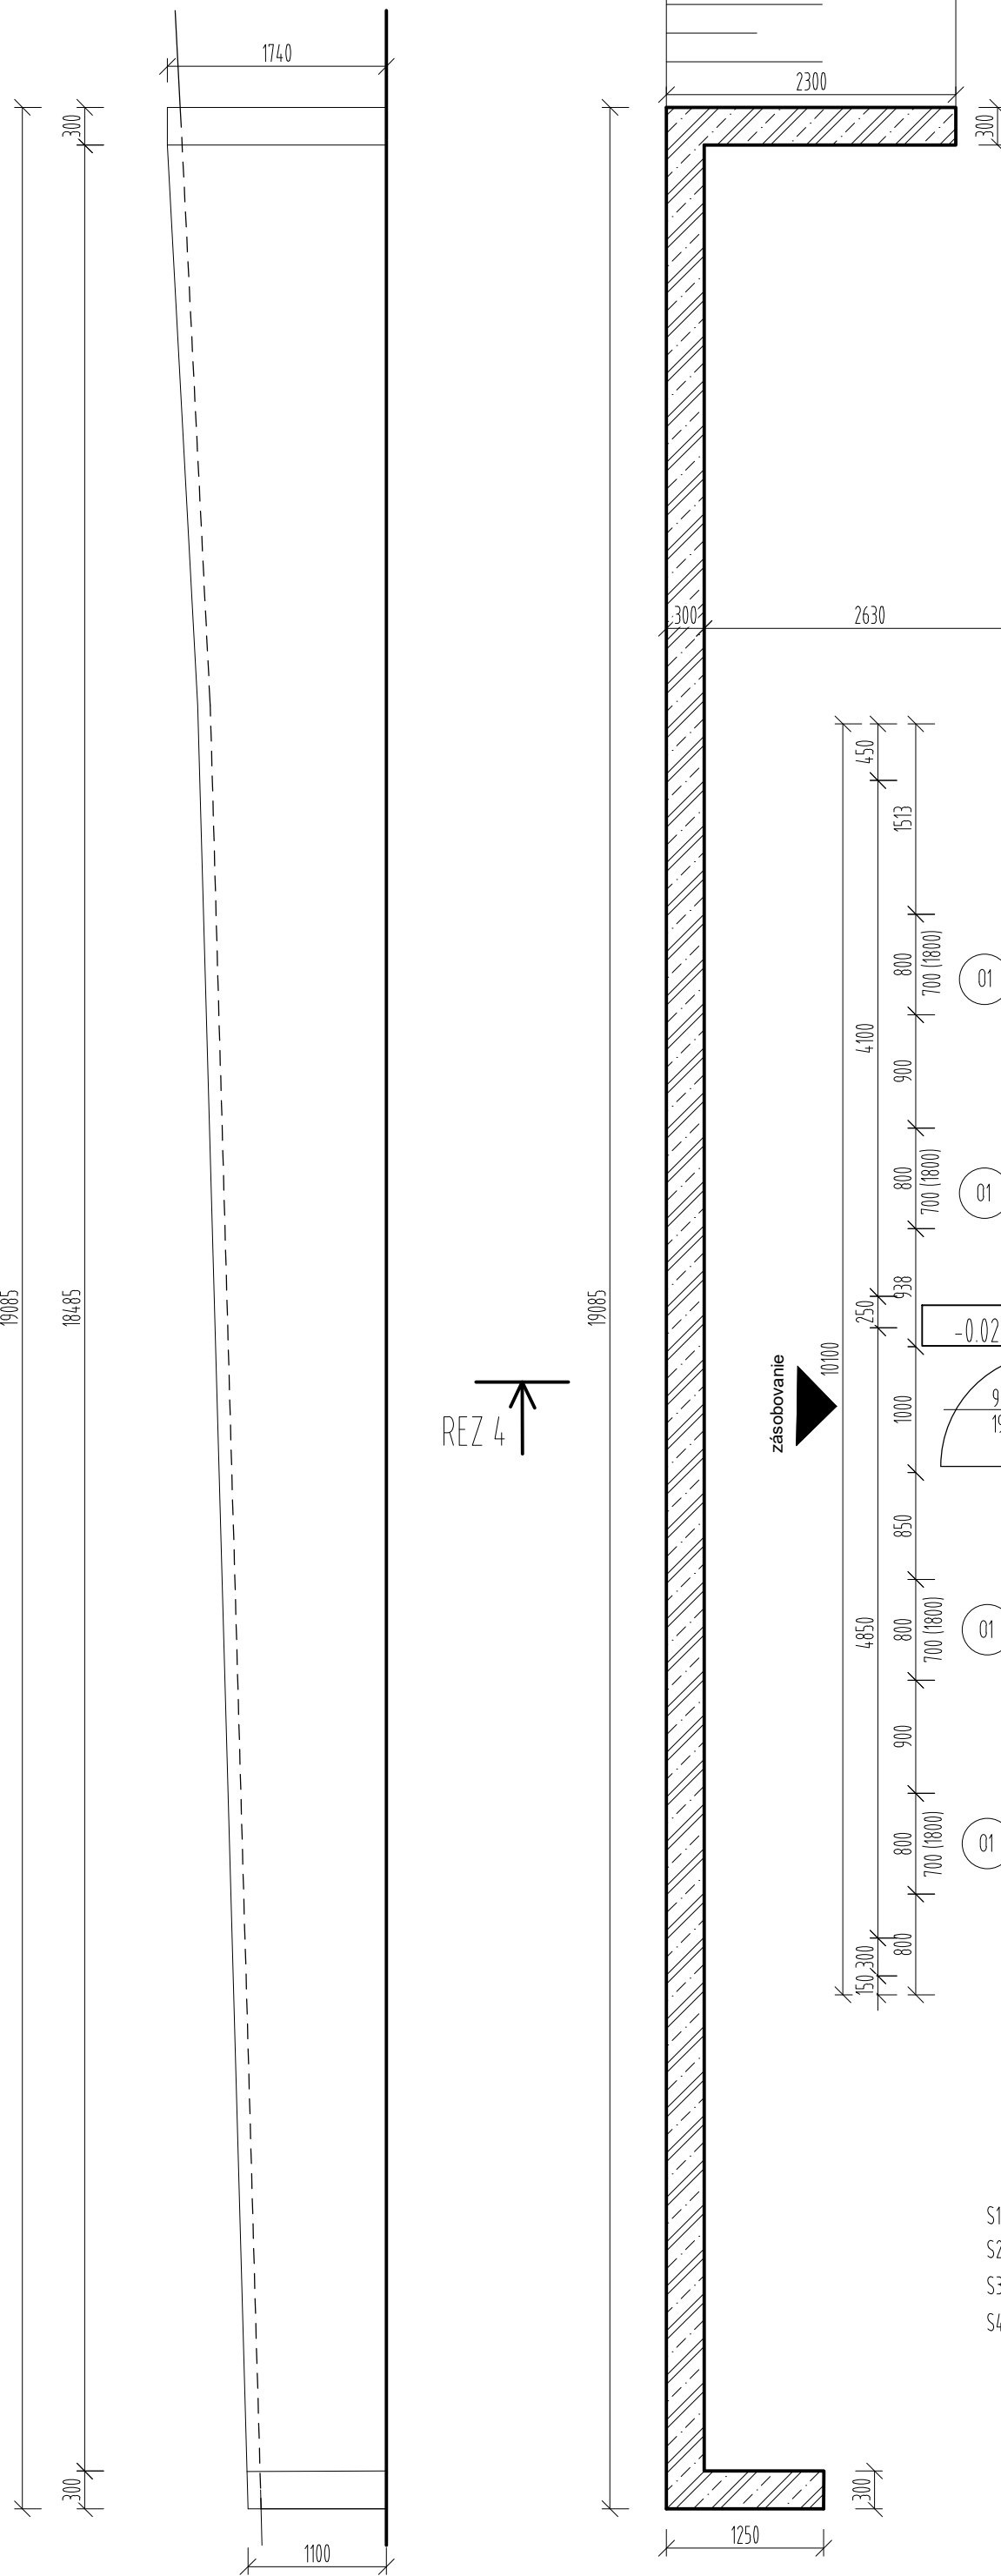

- S1 VÁPENOCEMENTOVÁ OMIETKA + DEKORATÍVNY TEHLŔOVÝ OBKLAD
S2 VÁPENOCEMENTOVÁ OMIETKA + MALBA
S3 VÁPENOCEMENTOVÁ OMIETKA + UMÝVATEĽNÝ NÁTER DO v=2000mm
S4 KERAMICKÝ OBKLAD v=2000mm

- S2 VÁPENOCEMENTOVÁ OMIETKA + MALBA
S3 VÁPENOCEMENTOVÁ OMIETKA + UMÝVATEĽNÝ NÁTER DO v=2000mm
S4 KERAMICKÝ OBKLAD v=2000mm
S5 EXTERIÉROVÝ DREVENÝ OBKLAD NA ROŠTE

REVÍZIA 2 (05/2022) : NOVÁ ZVĚSĽÁ PLOŠINA 2300 (1400x1000)
REVÍZIA 1 (11/2021) : ZMENA ÚČELU A ZARIADENIA MIESTNOSTI 1.05 NA WC IMOBILNÝ, POSUN PRIEČKY MEDZI CHODBOU A M.Č. 1.04, 1.05, 1.06, 1.07 + POSUN DVERÍ

LEGENDA MATERIÁLOV

- NOSNÉ MŮRO PÔROTHERM 30 P-D ZATEPLENÉ KONTAKTNÝM POLYSTYRÉNOM HR.150 mm
+ SILKÁTOVÁ OMIETKA BAUMIT VYSTUŽENÁ SIETKOU, FARBA OKROVÁ
- NOSNÉ MŮRO PÔROTHERM 30 P-D ZATEPLENÉ KONTAKTNÝM POLYSTYRÉNOM HR.150 mm
+ DREVENÝ HORIZONTÁLNY OBKLAD NA VERTIKÁLNOH ROŠTE, AGÁTOVÉ DREVÔ + 2X NÁTER DO EXTERIERU, FARBA SVETLÝ DUB
- NOSNÉ MŮRO PÔROTHERM 25 P-D, + VÁPENOCEMENTOVÁ OMIETKA + MALBA/ ALT. KERAMICKÝ OBKLAD (ALT. UMÁVATEĽNÝ NÁTER)
- PRIEČKY PÔROTHERM hr.100 a 150mm + VÁPENOCEMENTOVÁ OMIETKA + MALBA/ ALT. KERAMICKÝ OBKLAD (ALT. UMÁVATEĽNÝ NÁTER)
POSUN PRIEČKY PÔROTHERM hr.100 A 150mm
- SADROKARTONOVÁ PREDSTĚNA v=1200mm/2600mm OPLÁŠTENÁ JEDNOSTRANNE KNAUF HR.100mm NA KOVovej KONŠTRUKCII CW 75, OPLÁŠTENÉ Ix SKL DOSKOU 12,5mm DO VLHKEHO PROSTREDIA + VYTÝELENÉ + KERAMICKÝ OBKLAD DO V=1200/ 2600mm
- ŽELEZOBETÓN TREIDY C25/30
- PODLADOVÝ BETÓN TREIDY C16/20 S OCELOVOU SIETKOVNOU Ø8 mm S OKAM 150/150 mm
- KOMÍN TUMA MONTOVANÝ PREFABRIKOVANÝ KOMÍN DVOJ.PREDUCHOVÝ, PŘIEMER 180MM NA PRÍPOJENÉ PECE
- (DRJ) DECENTRÁLNA REKUPERAČNÁ VETRAČIA JEDNOTKA ZEHNDER COMFOAIR 70 VÝŠKA OSI POTRUBIA 1600MM DO ČISTEJ PODLAHY

PÔDORYS 1NP					
Č. M.	NÁZOV	PODLAHA	STENY	STROP	PLOCHA
101	VSTUP	P1	S2	OMIETKA	5,27 m ²
102	OBYT	P1	S2	OMIETKA	51,19 m ²
103	CHODBA	P1	S3	OMIETKA	11,06 m ²
104	WC MUŽI	P2	S4	OMIETKA	4,24 m ²
105	WC IMOBILNÍ	P2	S4	OMIETKA	2,88 m ²
106	WC ŽENY	P2	S4	OMIETKA	3,92 m ²
107	ZÁŽEMIE	P1	S3	OMIETKA	2,88 m ²
108	UPRATOVÁČKA	P2	S4	OMIETKA	1,35 m ²
109	PREDAJ+RECEPCIA	P1	S2	OMIETKA	9,28 m ²
110	SKLAD RECEPCIE	P3	S3	OMIETKA	4,76 m ²
111	CHODBA	P1	S3	OMIETKA	17,85 m ²
112	PRÍPRAVA PEKÁREN	P4	S5	OMIETKA	10,62 m ²
113	PEKÁRENSKÝ SKLAD	P3	S3	OMIETKA	2,59 m ²
114	PRÍPRAVA MASA	P4	S4	OMIETKA	6,21 m ²
115	SKLAD MASA	P3	S4	OMIETKA	2,55 m ²
116	UMÝVANIE RIADU	P2	S4	OMIETKA	5,85 m ²
117	UMÝVANIE HOŠTOVSKÉHO RIADU	P2	S4	OMIETKA	7,64 m ²
118	SKLAD ODPADU	P3	S3	OMIETKA	7,31 m ²
119	VARNÁ+PRÍPRAVA ZELENINOVÝCH ŠALÁTŮV	P4	S4	OMIETKA	9,81 m ²
120	SKLAD ZELENINY	P3	S3	OMIETKA	5,02 m ²
121	SUCHÝ SKLAD	P3	S3	OMIETKA	5,53 m ²
122	ŠATŇA	P1	S2	OMIETKA	3,15 m ²
123	WC ŽENY	P2	S4	OMIETKA	3,45 m ²
124	WC MUŽI	P2	S4	OMIETKA	3,57 m ²
125	ŠATŇA+WC IMOBINÝ	P2	S4	OMIETKA	6,37 m ²
126	ŠATŇA	P1	S2	OMIETKA	2,93 m ²
SPOLU					197,28 m ²
TERASA		P9	S5		39,16 m ²

REVÍZIA 3 (06/2025) :- ZMENA ŠÍRKY DVERÍ NA 900MM - 1TKS, (PRIDANÉ 2KS DVERÍ), POSUN PRIEČKOK HR. 100 A 150MM, ZMENA VÝMERU MIESTNOSTI, PRIDANÁ SANITA 1KS WC+ 1KS UMÝVADLO PRE IMOBILNÝCH, POSUN KUCHYNSKÝCH DREVŔOV POSUN A ZMENA ROZMERU OKNA V m.č. 1.12, ZVÄČŠENIE OTVORU V NOSNEJ STENE MEDZI m.č. 1.19 a 1.20
ZMENA ČASTI NOSNEHO MŮRU NA ŽELEZOBETONOVÚ MONOLITICKÚ STĚNU (MEDZI M.Č. 1.11, 1.14 A 1.26), POSUN PRESTUPU PRE ZTI
+0,000 -430,720 mm

ZODP. PROJEKTANT: ING.ARCH. J. TVRDOŇ
PROJEKTANT: ING. ARCH. ZDENKA SEDIVÁ, PhD.
OKRES: BANSKÁ BYSTRICA
MESTO: BANSKÁ BYSTRICA, K.Ú. SÁSOVÁ
INVESTOR: BANSKÝBYSTRICKÝ SAMOSPRÁVNÝ KRAJ

A

B

Architectural & Building Management s.r.o.

STREDNÁ ODBORNÁ ŠKOLA POD BĀNOŠOM - MODERNIZÁCIA VZDELÁVANIA
k.ú. SÁSOVÁ, č.p. 2364/4, 2364/5, 2364/19, 2364/45, 2363/32

FORMÁT: 900x500
DÁTUM: 12/2020
STUPEŇ PD: DSP
ČÍSLO ZÁKAZKY:

ČÍSLO VÝKRESU: 04

ARCHITEKTONICKO STAVEBNÉ RIŠENIE

SO01 - PÔDORYS 1NP