


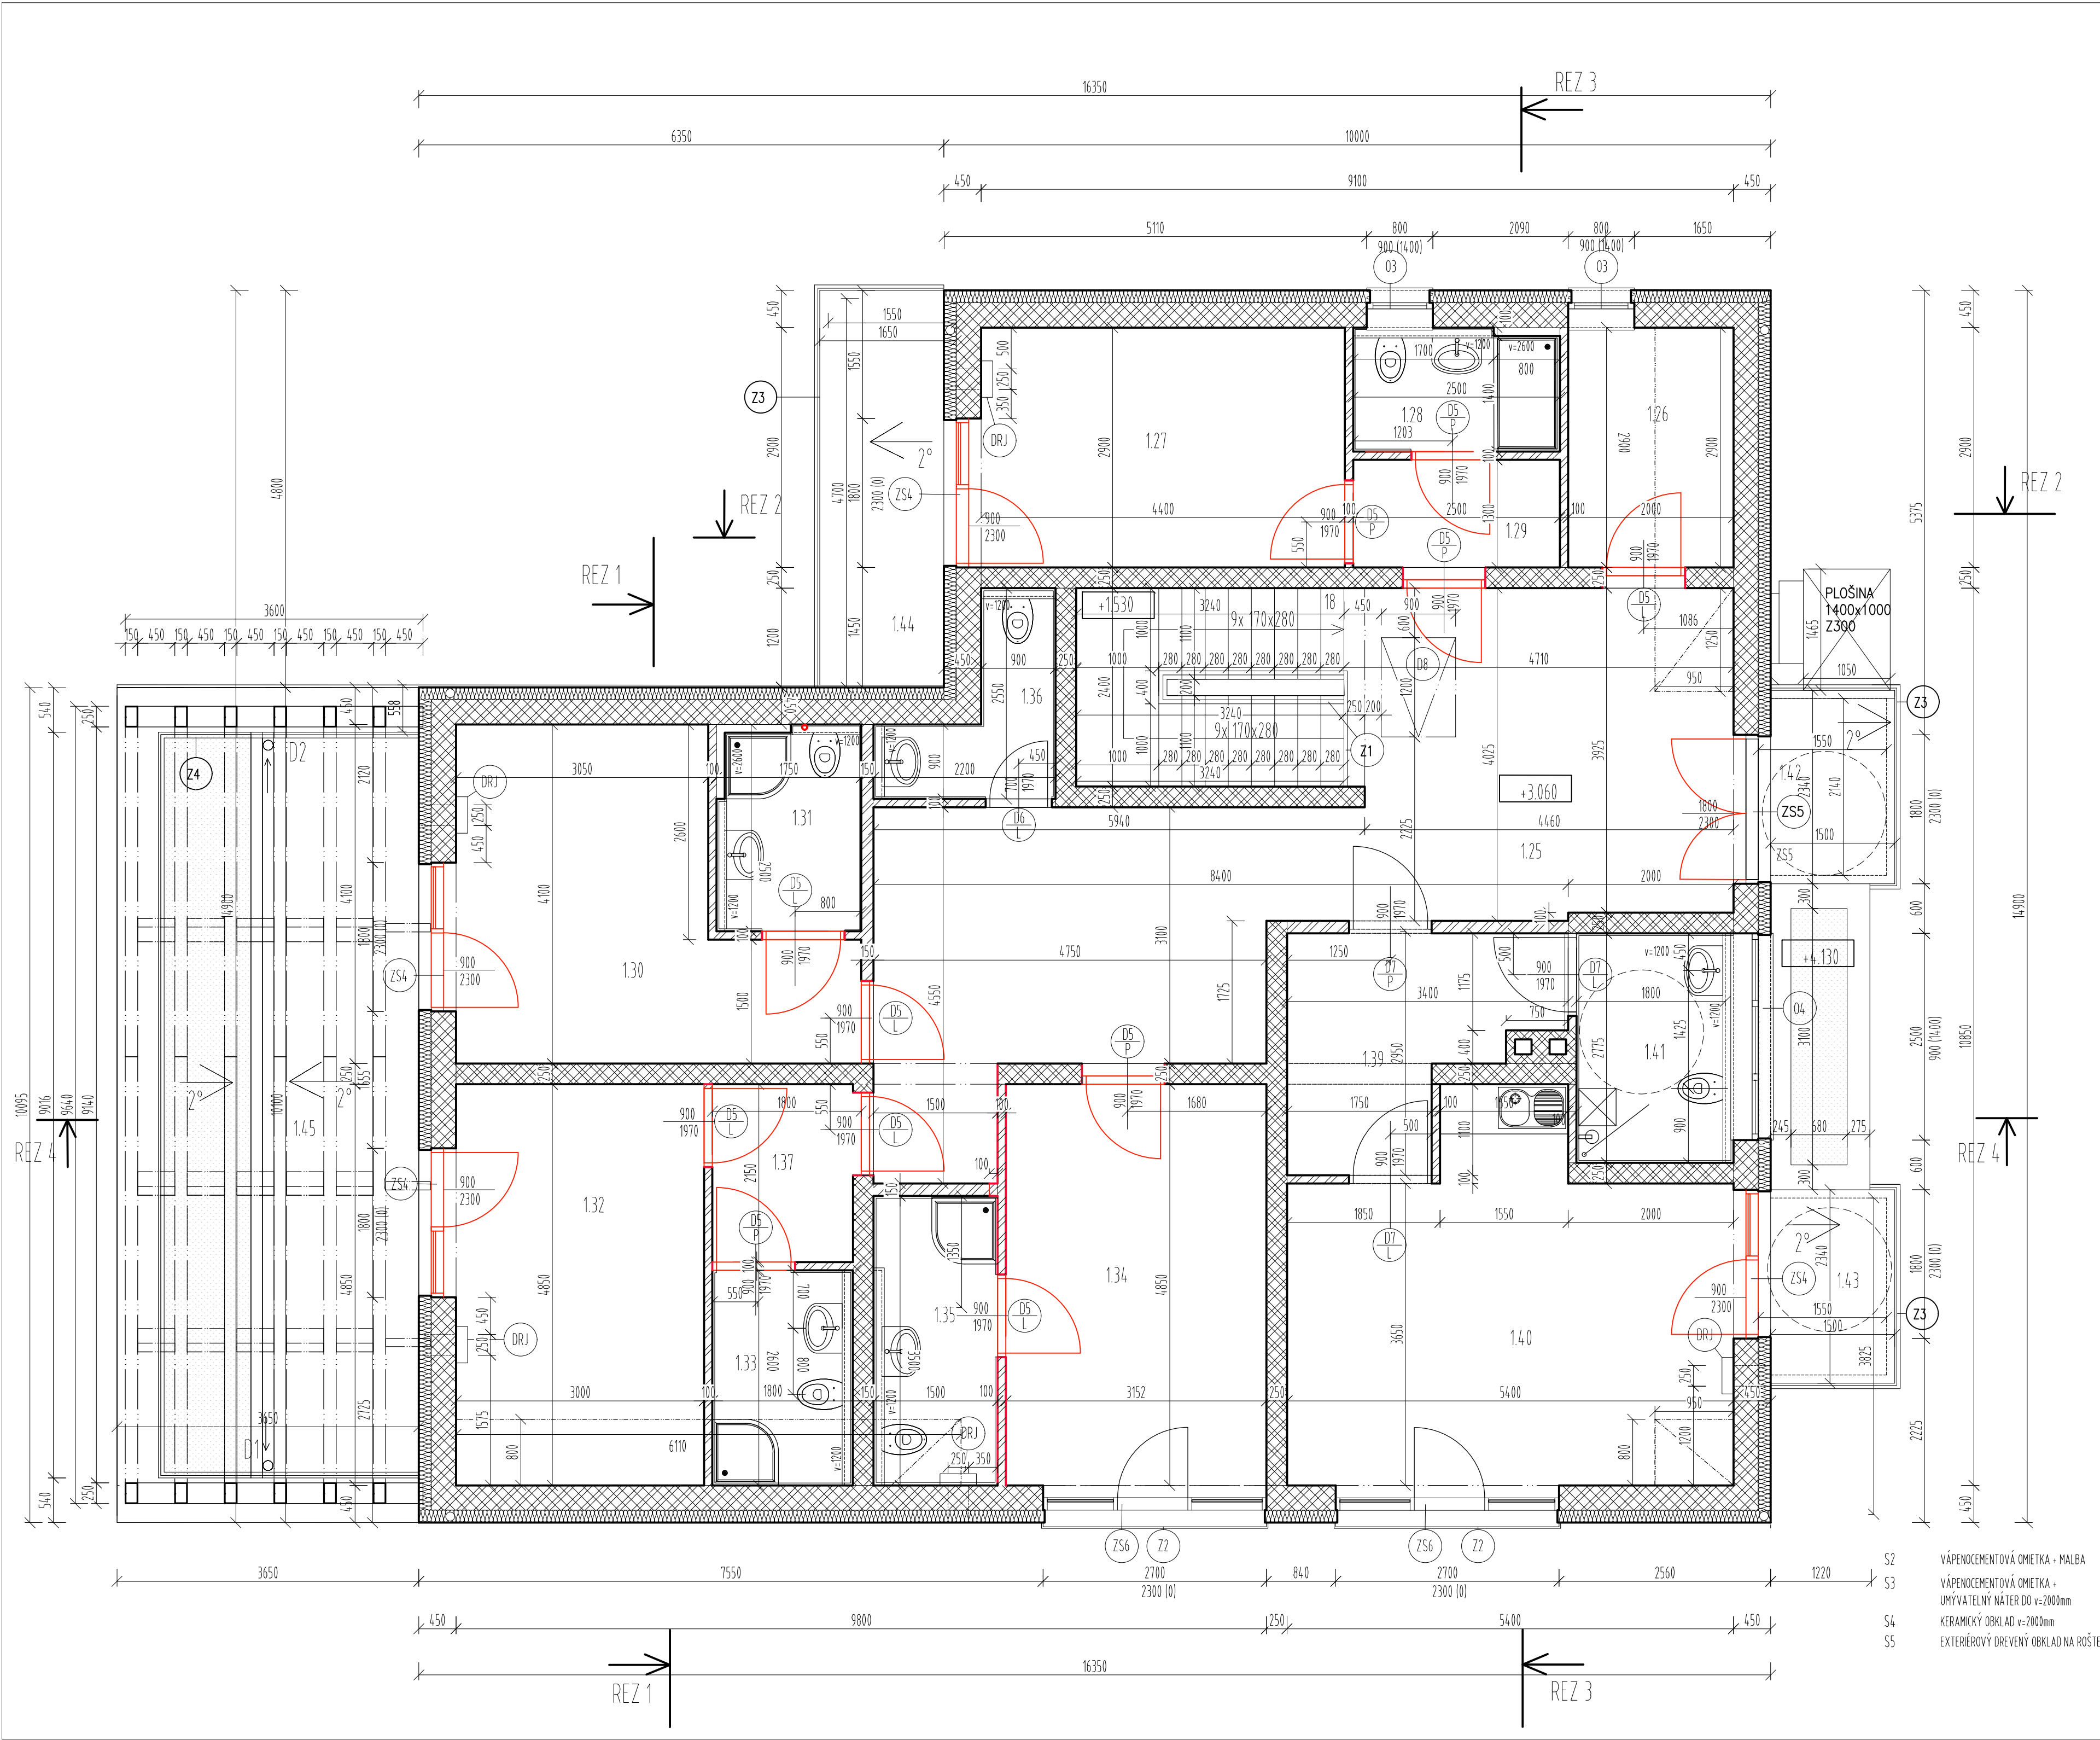

SO 01 - CVIČNÉ PRACOVISKO, PÔDORYS 2.NP
M 1:50

LEGENDA MATERIÁLOV

- NOSNÉ MURIVO POROTHERM 30 P-D ZATEPLENÉ KONTAKTNÝM POLYSTYRÉNOM HR.150 mm
+ SILIKÁTOVÁ OMIETKA - BAUMIT VYSTUŽENÁ SIETKOU, FARBA OKROVÁ
- NOSNÉ MURIVO POROTHERM 30 P-D ZATEPLENÉ KONTAKTNÝM POLYSTYRÉNOM HR.150 mm
+ DREVENÝ HORIZONTÁLNY OBKLAD NA VERTIKÁLNOH RÔSTE, AGÁTOVÉ DREVO + 2X NÁTER
DO EXTERIÉRU, FARBA SVETILÝ DUB
- NOSNÉ MURIVO POROTHERM 25 P-D, +VÁPENOCEMENTOVÁ OMIETKA +MALBA/ ALT.
KERAMICKÝ OBKLAD /ALT. UMÁVATEĽNÝ NÁTER
- PRIEČKY POROTHERM hr.100 a 150mm +VÁPENOCEMENTOVÁ OMIETKA +MALBA/ ALT.
KERAMICKÝ OBKLAD /ALT. UMÁVATEĽNÝ NÁTER
POSUN PRIEČKY POROTHERM hr.100mm
- SADROKARTONOVÁ PREDSTENA v=1200mm/2600mm, OPLÁŠTENÁ JEDNOSTRANNE
KNAUF HR.100mm NA KOVovej KONŠTRUKCII CW 75, OPLÁŠTENÉ 1x SDK DOSKOU 12,5mm
DO VĽHKEHO PROSTREDIA + VYTMELIENIE -KERAMICKÝ OBKLAD DO V=1200/ 2600mm
- ŽELEZOBETÓN TRIEDY C25/30
- PODKLADOVÝ BETÓN TRIEDY C16/ 20 S OCELOVOU SIETOVNOU Ø8 mm S OKAM 150/150 mm
- KOMÍN TUMA
MONTOVANÝ PREFABRIKOVANÝ KOMÍN DVOJPRIEDUCHOVÝ, PRIEMER 180MM
NA PRIPOJENIE PECE
- DECENTRÁLNA REKUPERAČNÁ VETRAČIA JEDNOTKA ZEHNDER COMFOAIR 70
VÝŠKA OSI POTRUBIA 1600MM OD ČISTEJ PODLAHY

PÔDORYS 2NP					
Č. M.	NÁZOV	PODLAHA	STENY	STROP	PLOCHA
125	HALA	P5	S2	OMIETKA	44,66 m ²
126	SKLAD PRÁDLA	P7	S3	OMIETKA	5,8 m ²
127	PRIESTOR PRAKT. CVIČENIA 1	P5	S2	OMIETKA	12,76 m ²
128	KÚPEĽNÁ 1	P6	S4	OMIETKA	3,67 m ²
129	VSTUP 1	P5	S2	OMIETKA	3,25 m ²
130	PRIESTOR PRAKT. CVIČENIA 2	P5	S2	OMIETKA	15,28 m ²
131	KÚPEĽNÁ 2	P6	S4	OMIETKA	4,21 m ²
132	PRIESTOR PRAKT. CVIČENIA 4	P5	S2	OMIETKA	14,55 m ²
133	KÚPEĽNÁ 4	P6	S4	OMIETKA	4,41 m ²
134	PRIESTOR PRAKT. CVIČENIA 5	P4	S2	OMIETKA	15,23 m ²
135	KÚPEĽNÁ 5	P6	S4	OMIETKA	5,25 m ²
136	UPRATOVACIA MIESTNOSŤ	P7	S4	OMIETKA	3,46 m ²
137	VSTUP 4	P5	S2	OMIETKA	3,66 m ²
139	VSTUP 3	P5	S2	OMIETKA	7,41 m ²
140	PRIESTOR PRAKT. CVIČENIA 3	P5	S2	OMIETKA	21,57 m ²
141	KÚPEĽNÁ 3	P6	S4	OMIETKA	5,27 m ²
SPOLU					169,80 m ²
142	BALKÓN 1	P5	S2	OMIETKA	3,51 m ²
143	BALKÓN 2	P5	S2	OMIETKA	3,51 m ²
144	BALKÓN 3	P5	S2	OMIETKA	7,43 m ²
145	TERASA	P5	S2	OMIETKA	28,09 m ²
SPOLU BALKÓNY A TERASA					42,54 m ²

REVÍZIA 3 (06/2025) :- ZMENA ŠÍRKY DVERÍ NA 900MM - 1KXS, ZRUŠENIE PREDSIENIE (VSTUP 2) 138. ZMENA ROZMEROV
BALKÓNOVÝCH DVERÍ ZS 4 (BKS) V m.č. 127, 130 a 132 NA 900mm
POSUN PRIEČKY MEDZI m.č. 134 A 135, ZMENA VÝMERU MIESTNOSTÍ
+0,000 =+30,720 m.n.m

ZODP. PROJEKTANT: ING.ARCH. J. TVRDOŇ	A B	Architectural & Building Management s.r.o.
PROJEKTANT: ING. ARCH. ZDENKA ŠEDIVÁ, PHD.		
OKRES: BANSKÁ BYSTRICA	FORMÁT: 750x450	DÁTUM: 12/2020
MESTO: BANSKÁ BYSTRICA, K.Ú. SÁSOVÁ		
INVESTOR: BANSKOBYSTRICKÝ SAMOSPRÁVNÝ KRAJ	STUPEN PD: DSP	ČÍS.ZÁKAZKY:
STRIEDNÁ ODBORNÁ ŠKOLA POD BANOŠOM - MODERNIZÁCIA VZDELÁVANIA K.Ú. SÁSOVÁ, č.p. 2364/4, 2364/5, 2364/19, 2364/45, 2363/32		
ARCHITEKTONICKO STAVEBNÉ RIEŠENIE	MIERKA: 1:50	ČÍSLO VYKRESU: 05
SO01 - PÔDORYS 2NP		