


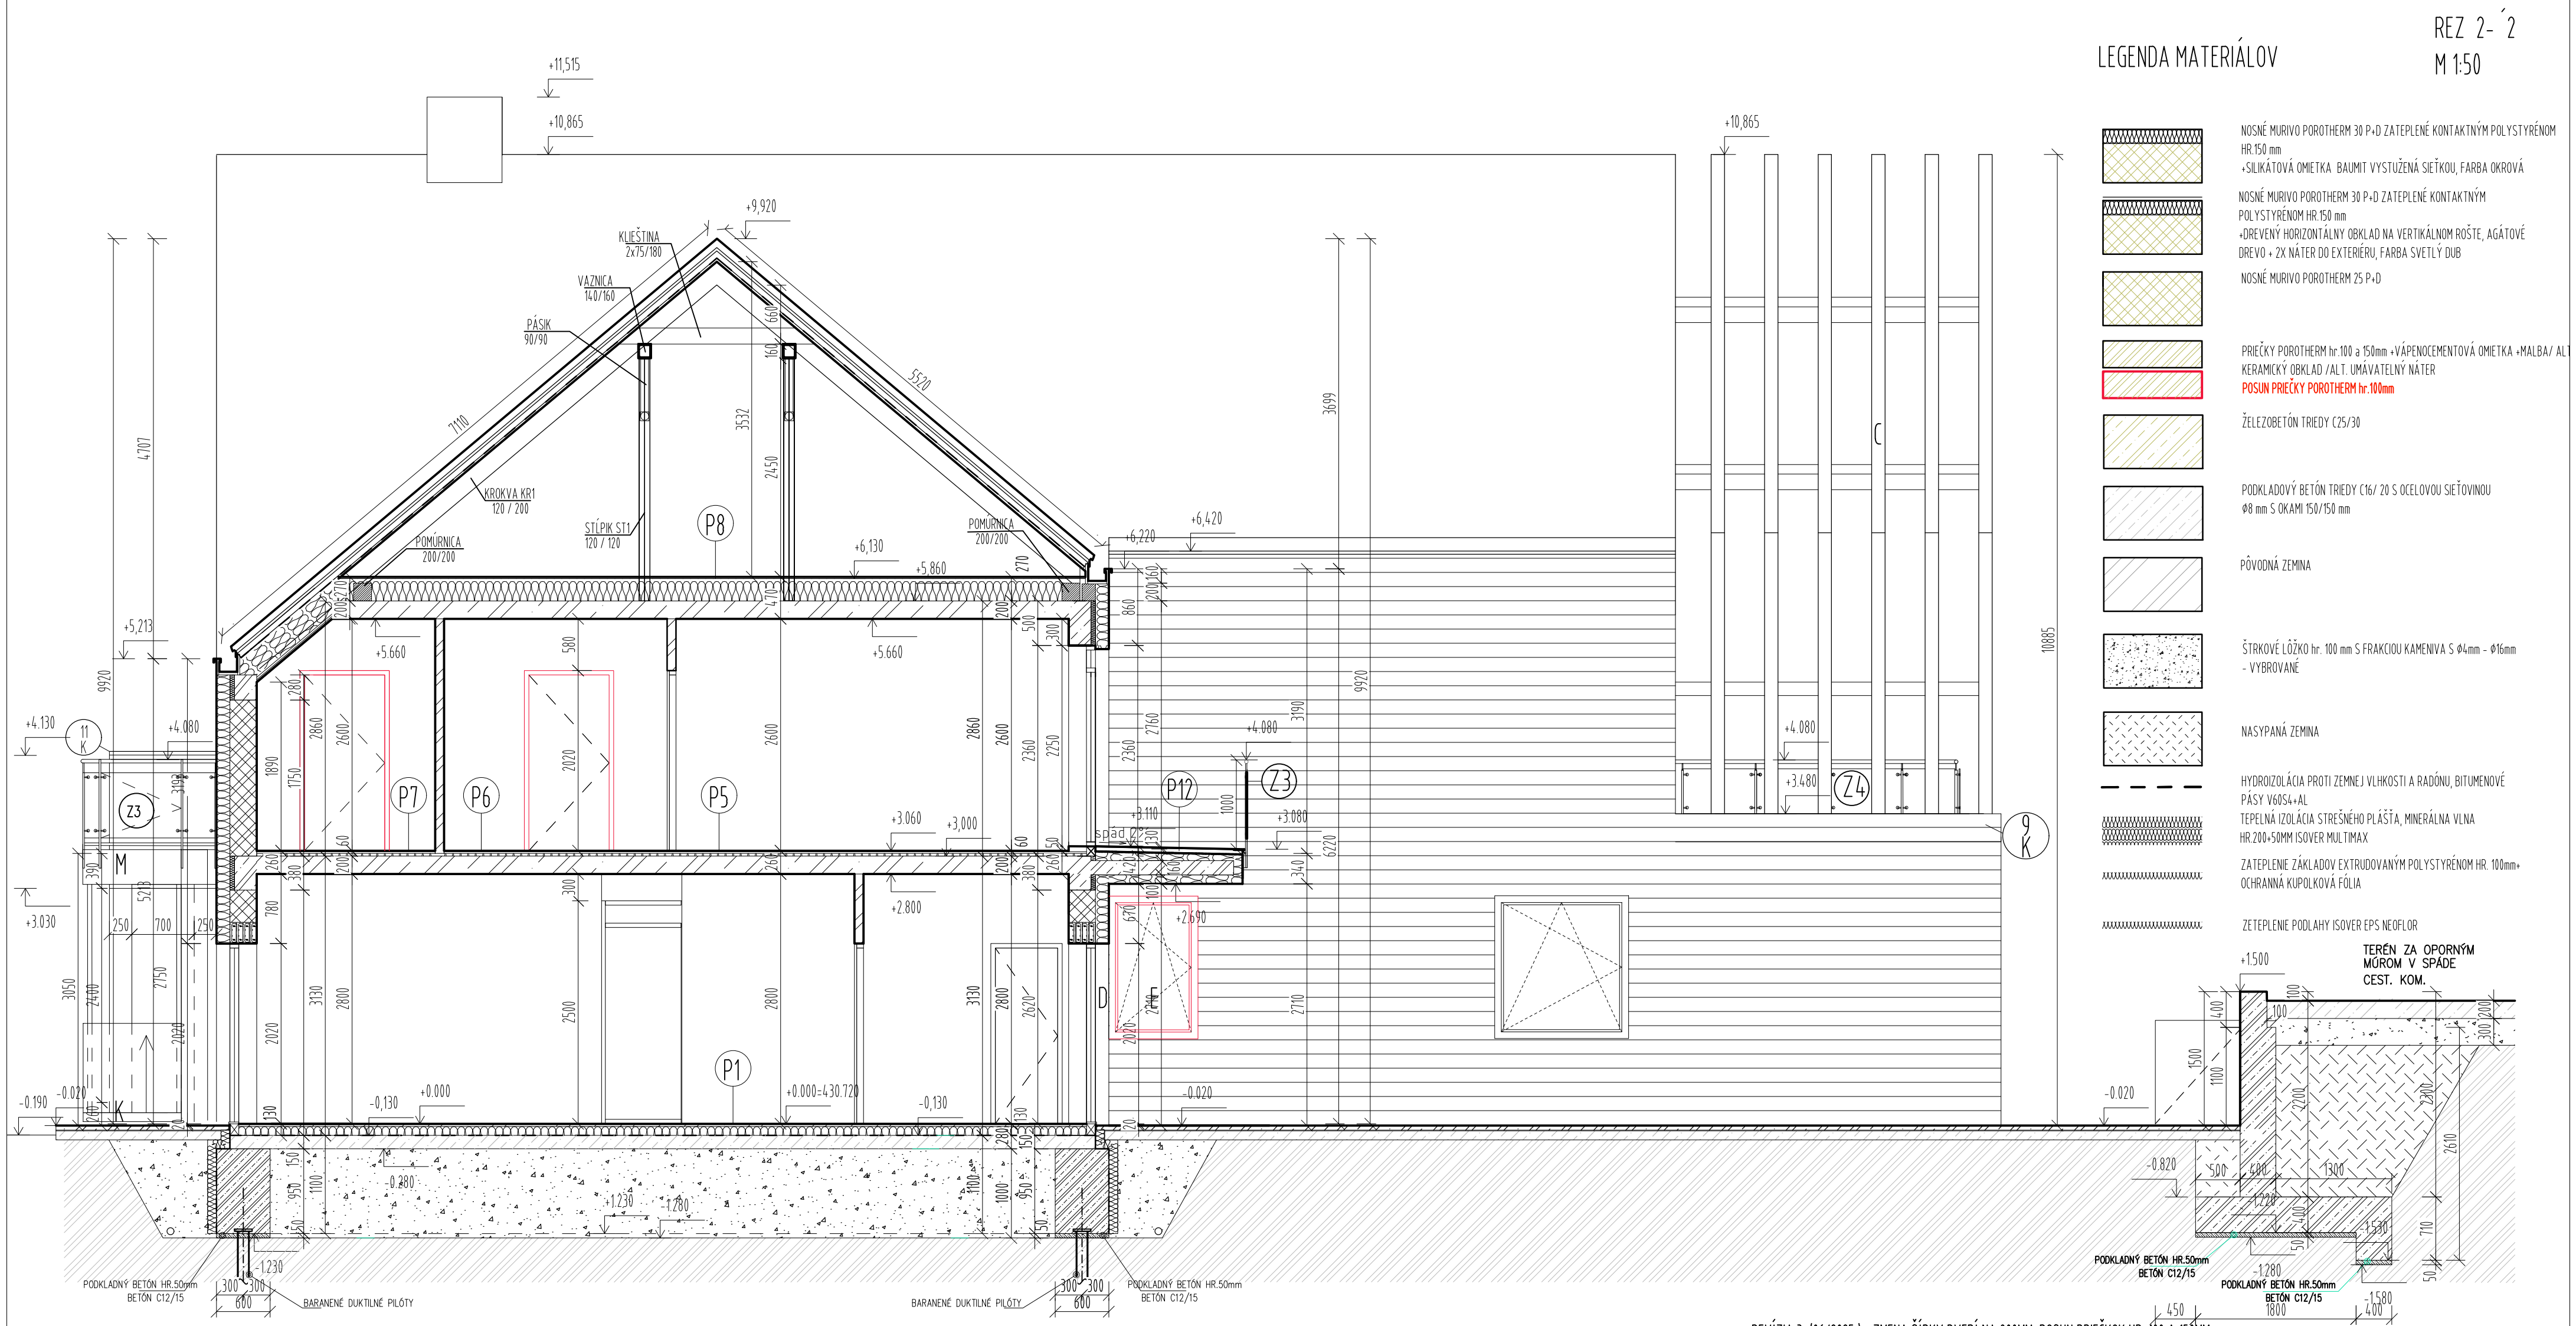

LEGENDA PODLÁH

(P5) DREVENÉ VEĽKOPLŔSNÉ PARKETY - 2.NP	(P6) KERAMICKÁ DLAŽBA HYGIENA - 2.NP	(P7) KERAMICKÁ DLAŽBA ZÁZEMIE - 2.NP	(P8) PODLAHA NA POVALE - 3.NP
VEĽKOPLŔSNÉ DREVENÉ PARKETY	KERAMICKÁ DLAŽBA	KERAMICKÁ DLAŽBA	OSB DOSKA
PODLOŽKA	LEPIACI TMEL	LEPIACI TMEL	POMOCNÁ HYDROIZOLÁCIA, POLYETYLÉNOVÁ FÓLIA
CEMENTOVÝ POTER	BITUMENOVÉ IZOLAČNÉ PÁSY S PIESK. VRSTVOU	BITUMENOVÉ IZOLAČNÉ PÁSY S PIESK. VRSTVOU	TEPELNÁ IZOLÁCIA STYROPUR ALEBO ISOVER EPS NEOFLOR
INFRAČERVENÁ VYKUROVACIA ROHOŽ	VYTIAHNUTÉ NA STENY 200MM NAD PODLAHOU	VYTIAHNUTÉ NA STENY 200MM NAD PODLAHOU	PAROBRZDŇOVÁ FÓLIA (FÓLIA Z PE)
POLYFOAM	CEMENTOVÝ POTER	CEMENTOVÝ POTER	ŽELEZOBETONOVÁ STROPNÁ DOSKA C25/30
TEPELNÁ IZOLÁCIA STYROPUR ALEBO ISOVER EPS NEOFLOR	INFRAČERVENÁ VYKUROVACIA ROHOŽ	POMOCNÁ HYDROIZOLÁCIA, POLYETYLÉNOVÁ FÓLIA	INTERIÉROVÁ VÁPENOCEMENTOVÁ OMIETKA
PAROBRZDŇOVÁ FÓLIA (FÓLIA Z PE)	POLYFOAM	TEPELNÁ IZOLÁCIA STYROPUR ALEBO ISOVER EPS NEOFLOR	
ŽELEZOBETONOVÁ STROPNÁ DOSKA C25/30	TEPELNÁ IZOLÁCIA STYROPUR ALEBO ISOVER EPS NEOFLOR	PAROBRZDŇOVÁ FÓLIA (FÓLIA Z PE)	
INTERIÉROVÁ VÁPENOCEMENTOVÁ OMIETKA	ŽELEZOBETONOVÁ STROPNÁ DOSKA C25/30	ŽELEZOBETONOVÁ STROPNÁ DOSKA C25/30	
	INTERIÉROVÁ VÁPENOCEMENTOVÁ OMIETKA	INTERIÉROVÁ VÁPENOCEMENTOVÁ OMIETKA	

LEGENDA MATERIÁLOV

	NOSNÉ MURIVO POROTHERM 30 P+D ZATEPLENÉ KONTAKTNÝM POLYSTYRÉNOM HR.150 mm
	+ SILIKATOVÁ OMIETKA BAUMIT VYSTUŽENÁ SÍTKOU, FARBA OKROVÁ
	NOSNÉ MURIVO POROTHERM 30 P+D ZATEPLENÉ KONTAKTNÝM POLYSTYRÉNOM HR.150 mm
	+ DREVENÝ HORIZONTÁLNY OKLAD NA VERTIKÁLNOU ROŠTE, AGÁTOVÉ DREVO + 2X NÁTER DO EXTERIÉRU, FARBA SVETLÝ DUB
	NOSNÉ MURIVO POROTHERM 25 P+D
	PRIEČKY POROTHERM hr.100 a 150mm + VÁPENOCEMENTOVÁ OMIETKA + MALBA / ALT. KERAMICKÝ OKLAD / ALT. UMÁVATEĽNÝ NÁTER
	POSUN PRIEČKY POROTHERM hr.100mm
	ŽELEZOBETÓN TRIEDY C25/30
	PODKLADOVÝ BETÓN TRIEDY C16/20 S OCELOVOU SÍŤOVINOU Ø8 mm S OKAMÍ 150/150 mm
	PŮVODNÁ ZEMINA
	ŠTRKOVÉ LŔŽKO hr. 100 mm S FRAKCIOU KAMENIVA S Ø4mm - Ø16mm - VYROVŇANÉ
	NASYPANÁ ZEMINA
	HYDROIZOLÁCIA PROTI ZEMNEJ VĽHKOSTI A RADÓNU, BITUMENOVÉ PÁSY V60S4+AL
	TEPELNÁ IZOLÁCIA STREŠNÉHO PLAŠŤA, MINERÁLNA VLNA HR.200+50MM ISOVER MULTIMAX
	ZATEPLENIE ZÁKLADOV EXTRUDOVANÝM POLYSTYRÉNOM HR. 100mm+ OCHRANNÁ KUPOLKOVÁ FÓLIA
	ZATEPLENIE PODLAHY ISOVER EPS NEOFLOR

REVÍZIA 3 (06/2025) :- ZMENA ŠÍRKY DVERÍ NA 900MM, POSUN PRIEČKOK HR. 100 A 150MM
POSUN A ZMENA ROZMERU OKNA V m.č. 1.12, ZVÄCSÉNIE OTVORU V NOSNEJ STENE MEDZI m.č. 1.19 a 1.20
ZMENA ČASTÍ NOSNÉHO MÚRU NA ŽELEZOBETONOVÚ MONOLITICKÚ STENU (MEDZI M. Č. 1.11, 1.14 A 1.26)
ZMENA BALKÓNOVÝCH DVERÍ ZS 4 V m.č. 1.27, 1.30 A 1.32 NA OTVÁRAVÉ KRÍDLO Š.900mm
POSUN PRIEČKY MEDZI m.č. 1.34 A 1.35, ZMENA VÝMERU MIESTNOSTÍ

REVÍZIA 2 (05/2022) :- ZMENA ROZMEROV BALKÓNOV 142, 143, NOVÁ ZVISLÁ PLOŠINA Z300 (1400x1000)
+0.000 - +30.720 m.n.m

ZODP. PROJEKTANT: ING. ARCH. J. TVRDŇ		Architectural & Building Management s.r.o.
PROJEKTANT: ING. ARCH. ZDENKA ŠEDIVÁ, Ph.D.		
OKRES: BANSKÁ BYSTRICA		
MESTO: BANSKÁ BYSTRICA, K.Ú. SÁSOVÁ		
INVESTOR: BANSKOBYSTRICKÝ SAMOSPRÁVNÝ KRAJ		
STREDNÁ ODBORNÁ ŠKOLA POD BANOŠOM - MODERNIZÁCIA VZDELÁVANIA		
k.ú. SÁSOVÁ, č.p. 2364/4, 2364/5, 2364/19, 2364/45, 2363/32		
ARCHITEKTONICKO STAVEBNÉ RIEŠENIE		
S001 - REZ 2-2		
MIERKA: 1:50	ČÍSLO VÝKRESU: 10	