


LEGENDA MATERIÁLOV

- NOSNÉ MURIVO POROTHERM 30 P+D ZATEPLENÉ KONTAKTNÝM POLYSTYRÉNOM
HR.150 mm
+ SILIKÁTOVÁ OMIETKA BAUMIT VYSTUŽENÁ SIETKOU, FARBA OKROVÁ
- NOSNÉ MURIVO POROTHERM 30 P+D ZATEPLENÉ KONTAKTNÝM
POLYSTYRÉNOM HR.150 mm
+ DREVENÝ HORIZONTÁLNY OBKLAD NA VERTIKÁLNOH ROŠTE, AGÁTOVÉ
DREVO + 2X NÁTER DO EXTERIERU, FARBA SVETLY DUB
- NOSNÉ MURIVO POROTHERM 30 P+D
- PRIEČKY POROTHERM hr.100 a 150mm + VÁPENOCEMENTOVÁ OMIETKA +MALBA/ALT.
KERAMICKÝ OBKLAD /ALT. UMÁVATELNÝ NÁTER
POSUN PRIEČKY POROTHERM hr.100mm
- ŽELEZOBETÓN TRIEDY C25/30
- PODKLADOVÝ BETÓN TRIEDY C16/20 S OCELOVOU SIETOVINOU
Ø8 mm S OKAMI 150/150 mm
- PŮVODNÁ ZEMINA
- ŠTRKOVÉ LŮŽKO hr. 100 mm S FRAKCIOU KAMENIVA S Ø4mm - Ø16mm
- VYBROVANÉ
- NASYPANÁ ZEMINA
- HYDROIZOLÁCIA PROTI ZEMNEJ VĽHKOSTI A RADÓNU, BITUMENOVÉ
PÁSY V60S4+AL
TEPELNÁ IZOLÁCIA STREŠNÉHO PLÁŠŤA, MINERÁLNA VLNA
HR.200-50MM ISOVER MULTIMAX
- ZATEPLENIE ZAKLADOV EXTRUDOVANÝM POLYSTYRÉNOM HR. 100mm+
OCHRANNA KUPOLKOVÁ FÓLIA
- ZETEPLENIE PODLAHY ISOVER EPS NEOFOR

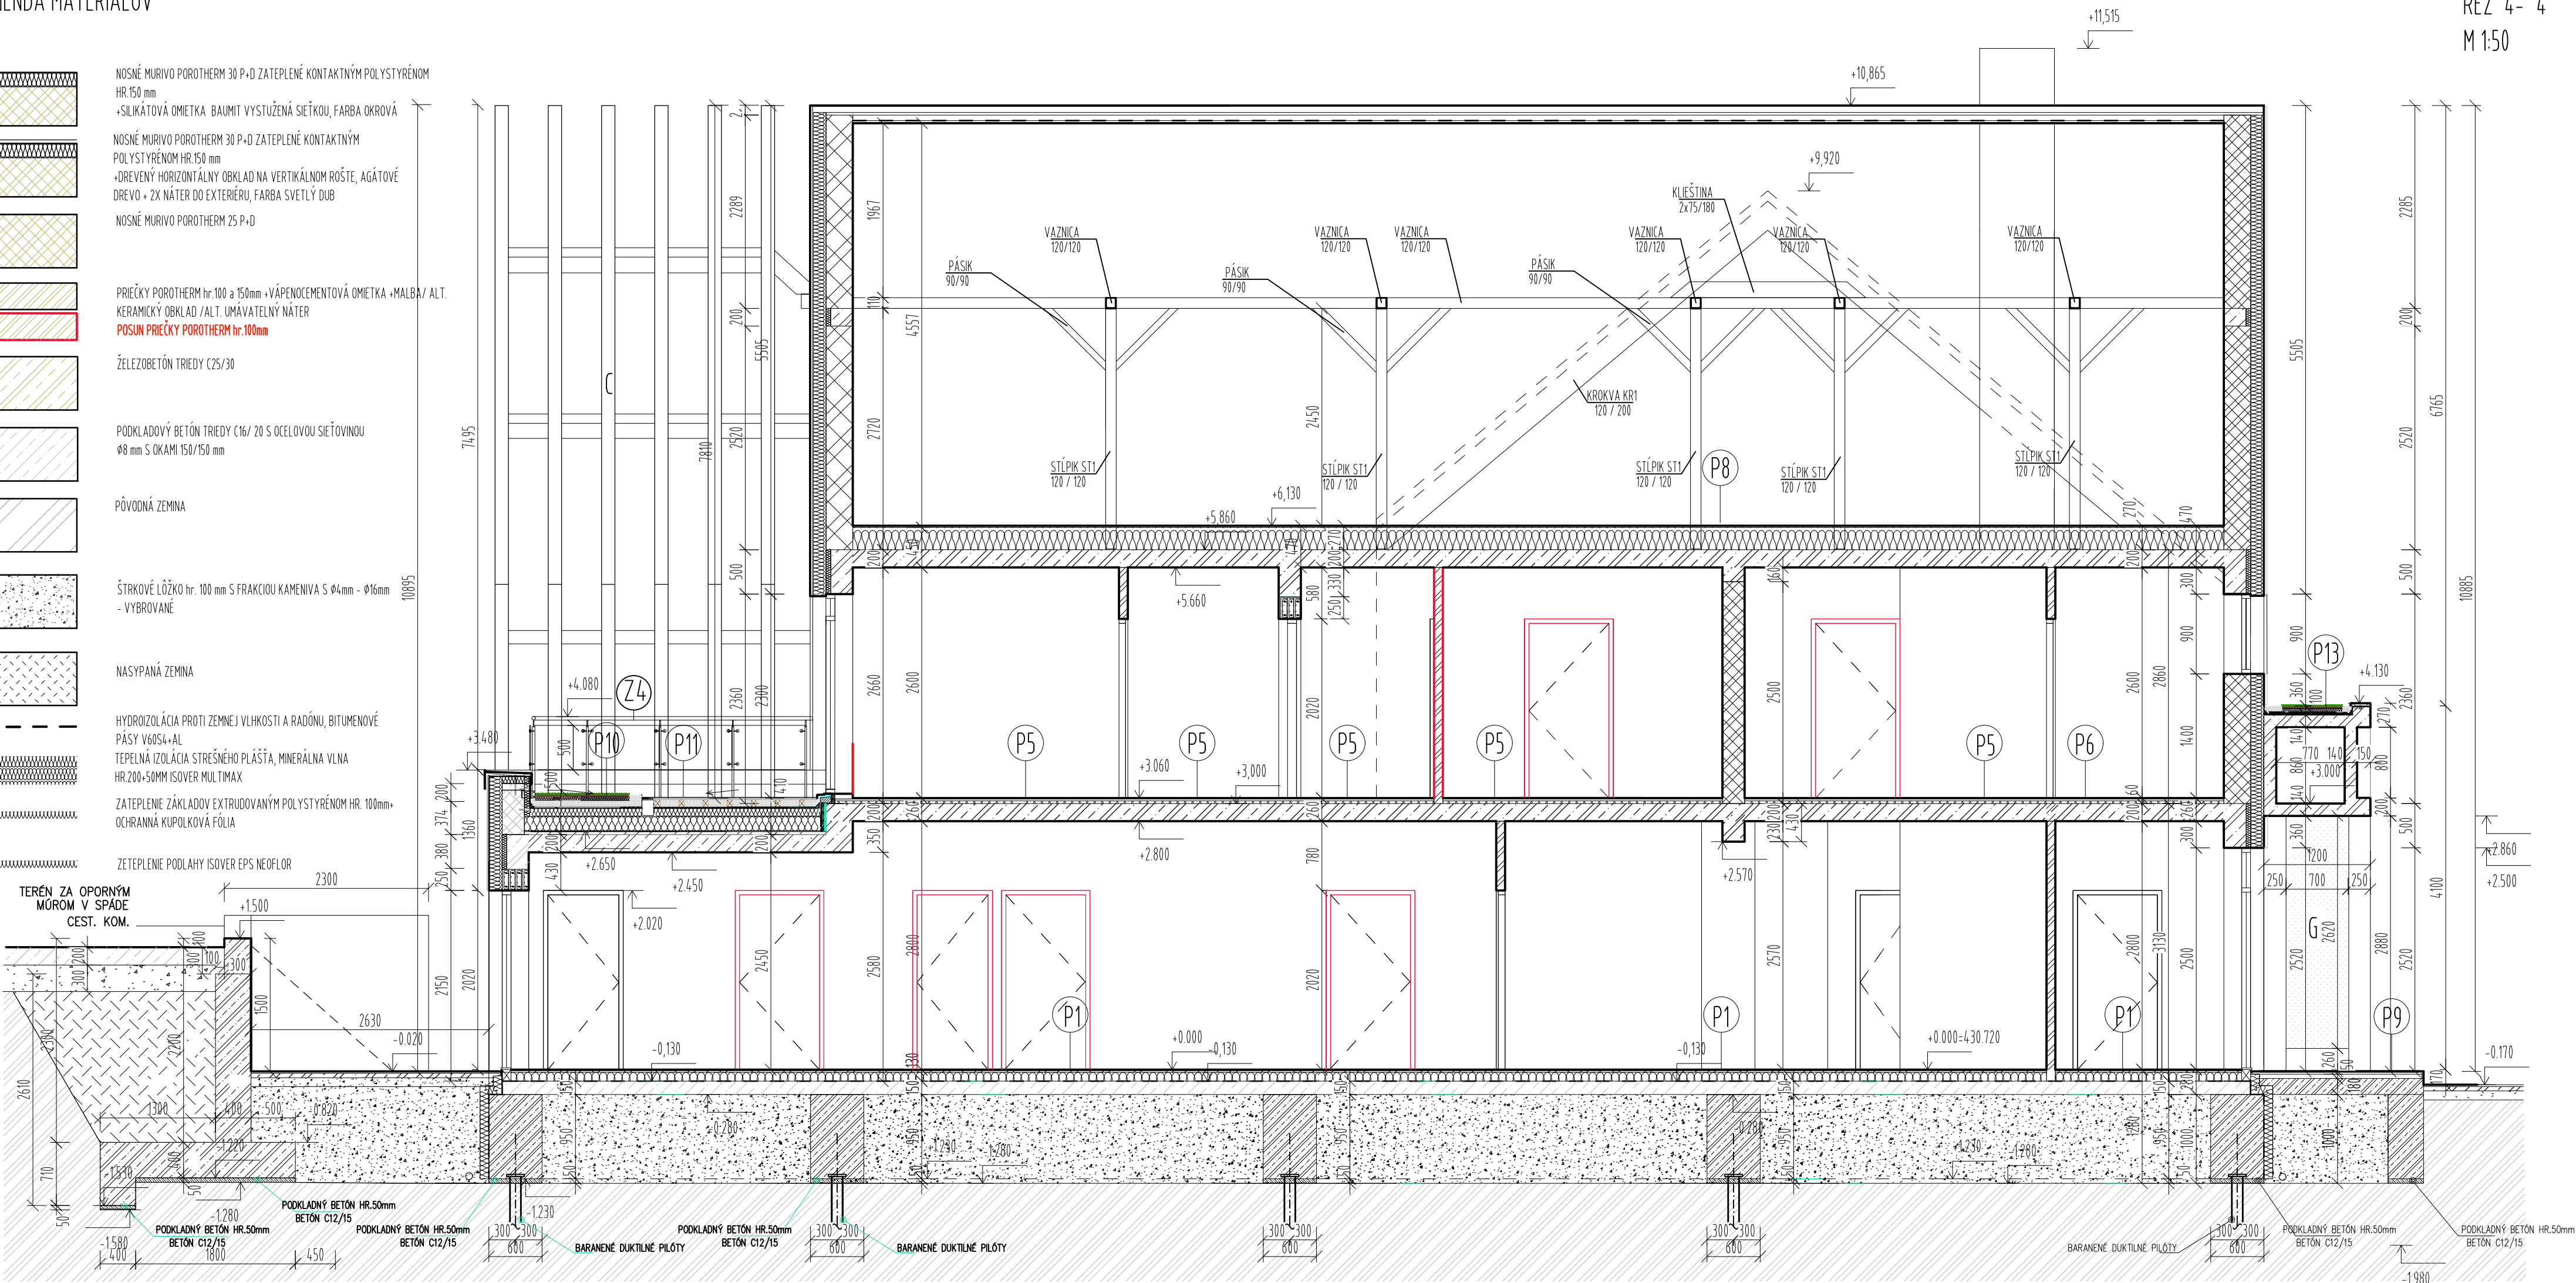

LEGENDA STREŠNÝCH KONŠTRUKCIÍ

S1 STREŠNÝ PLÁŠŤ NEZATEPLENÝ, ODVETRANÝ S PLNÝM DEBNENÍM

- SKLADANÁ STREŠNÁ KRYTINA BRAMAC
- LATOVANIE
- ODVETRAVANÁ VRSTVA TVORENÁ KONTRALATAMI
- POISŤNÁ HYDROIZOLÁCIA FÓLIA BRAMAC UNIVERSAL ZS RESIST.
- PLNÉ DEBNENIE
- KROKVA
- 50X30 mm
- 50X50 mm
- 30 mm
- 200 mm


S2 STREŠNÝ PLÁŠŤ ZATEPLENÝ, ODVETRANÝ S PLNÝM DEBNENÍM

- SKLADANÁ STREŠNÁ KRYTINA BRAMAC
- LATOVANIE
- ODVETRAVANÁ VRSTVA TVORENÁ KONTRALATAMI
- POISŤNÁ HYDROIZOLÁCIA FÓLIA BRAMAC UNIVERSAL ZS RESIST.
- PLNÉ DEBNENIE
- KROKVA S TEPELNOU IZOLÁCIOU MEDZI A POD KROKVAMI
- PAROTESNÁ ZABRANA
- SADROKARTONOVÝ OBKLAD
- 50X30 mm
- 50X50 mm
- 30 mm
- 200-50 mm

P13 ZELENÁ STRECHA NAD VSTUPOM - 2.NP

- URBANSAPCE - KOBEC, VEGETÁCIA ROZHODNIKA
- URBANSAPCE GREEN ROLL - VEGETAČNÁ VRSTVA (SUBSTRÁT)
- URBANSAPCE DRENÁŽNA A RETENČNÁ VRSTVA (ROHOŽ)
- URBANSAPCE OCHRANNÁ FÓLIA PROTI PRERASTANIU KOREŇOV
- SEPARAČNÁ VRSTVA GEOTEXTÍLIA MIN. 300G/M² (POLYPROPYLENOVÁ TEXTÍLIA)
- HYDROIZOLAČNÁ VRSTVA ODOLNÁ PROTI PRERASTANIU KOREŇOV
- ŽELEZOBETÓNOVÁ STROPNÁ DOSKA C25/30
- 30-35 mm
- 40 mm
- 25 mm
- 140 mm

REVÍZIA 3 (06/2025) : -ZMENA ŠÍRKY DVERÍ NA 900MM, POSUN PRIEČOK HR. 100 A 150MM
POSUN A ZMENA ROZMERU OKNA V m.č. 1.12, ZVÄCSNENIE OTVORU V NOSNEJ STENE MEDZI m.č. 1.19 a 1.20
ZMENA ČASTÍ NOSNEHO MURU NA ŽELEZOBETONOVÚ MONOLITICKÚ STENU (MEDZI M. Č. 1.11, 1.14 A 1.26)
ZMENA BALKÓNOVÝCH DVERÍ ZS 4 V m.č. 1.27, 1.30 A 1.32 NA OTVÁRAVÉ KRÍDLO Š.900mm
POSUN PRIEČKY MEDZI m.č. 1.34 A 1.35, ZMENA VÝMERU MIESTNOSTÍ

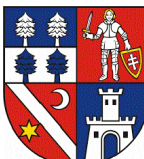±0,00 = 430,720 m.n.m				
ZODP. PROJEKTANT: ING.ARCH. J. TVRDOŇ		A B	Architectural & Building Management s.r.o.	
PROJEKTANT: ING. ARCH. ZDENKA ŠEDIVÁ, PhD.				
OKRES: BANSKÁ BYSTRICA				
MESTO: BANSKÁ BYSTRICA, K.Ú. SÁSOVÁ				
INVESTOR: BANSKOBYSTRICKÝ SAMOSPRÁVNÝ KRAJ				
STREDNÁ ODBORNÁ ŠKOLA POD BANOŠOM - MODERNIZÁCIA VZDELÁVANIA			FORMÁT:	600X450
k.ú. SÁSOVÁ, č.p. 2364/4, 2364/5, 2364/19, 2364/45, 2363/32			DÁTUM:	12/2020
			STUPEŇ PD:	RP
			ČÍS.ZAKAZKY:	
ARCHITEKTONICKO STAVEBNÉ RIEŠENIE				
S001 - REZ 4-4		MIERKA:	ČÍSLO VÝKRESU:	
		1:50	12	