


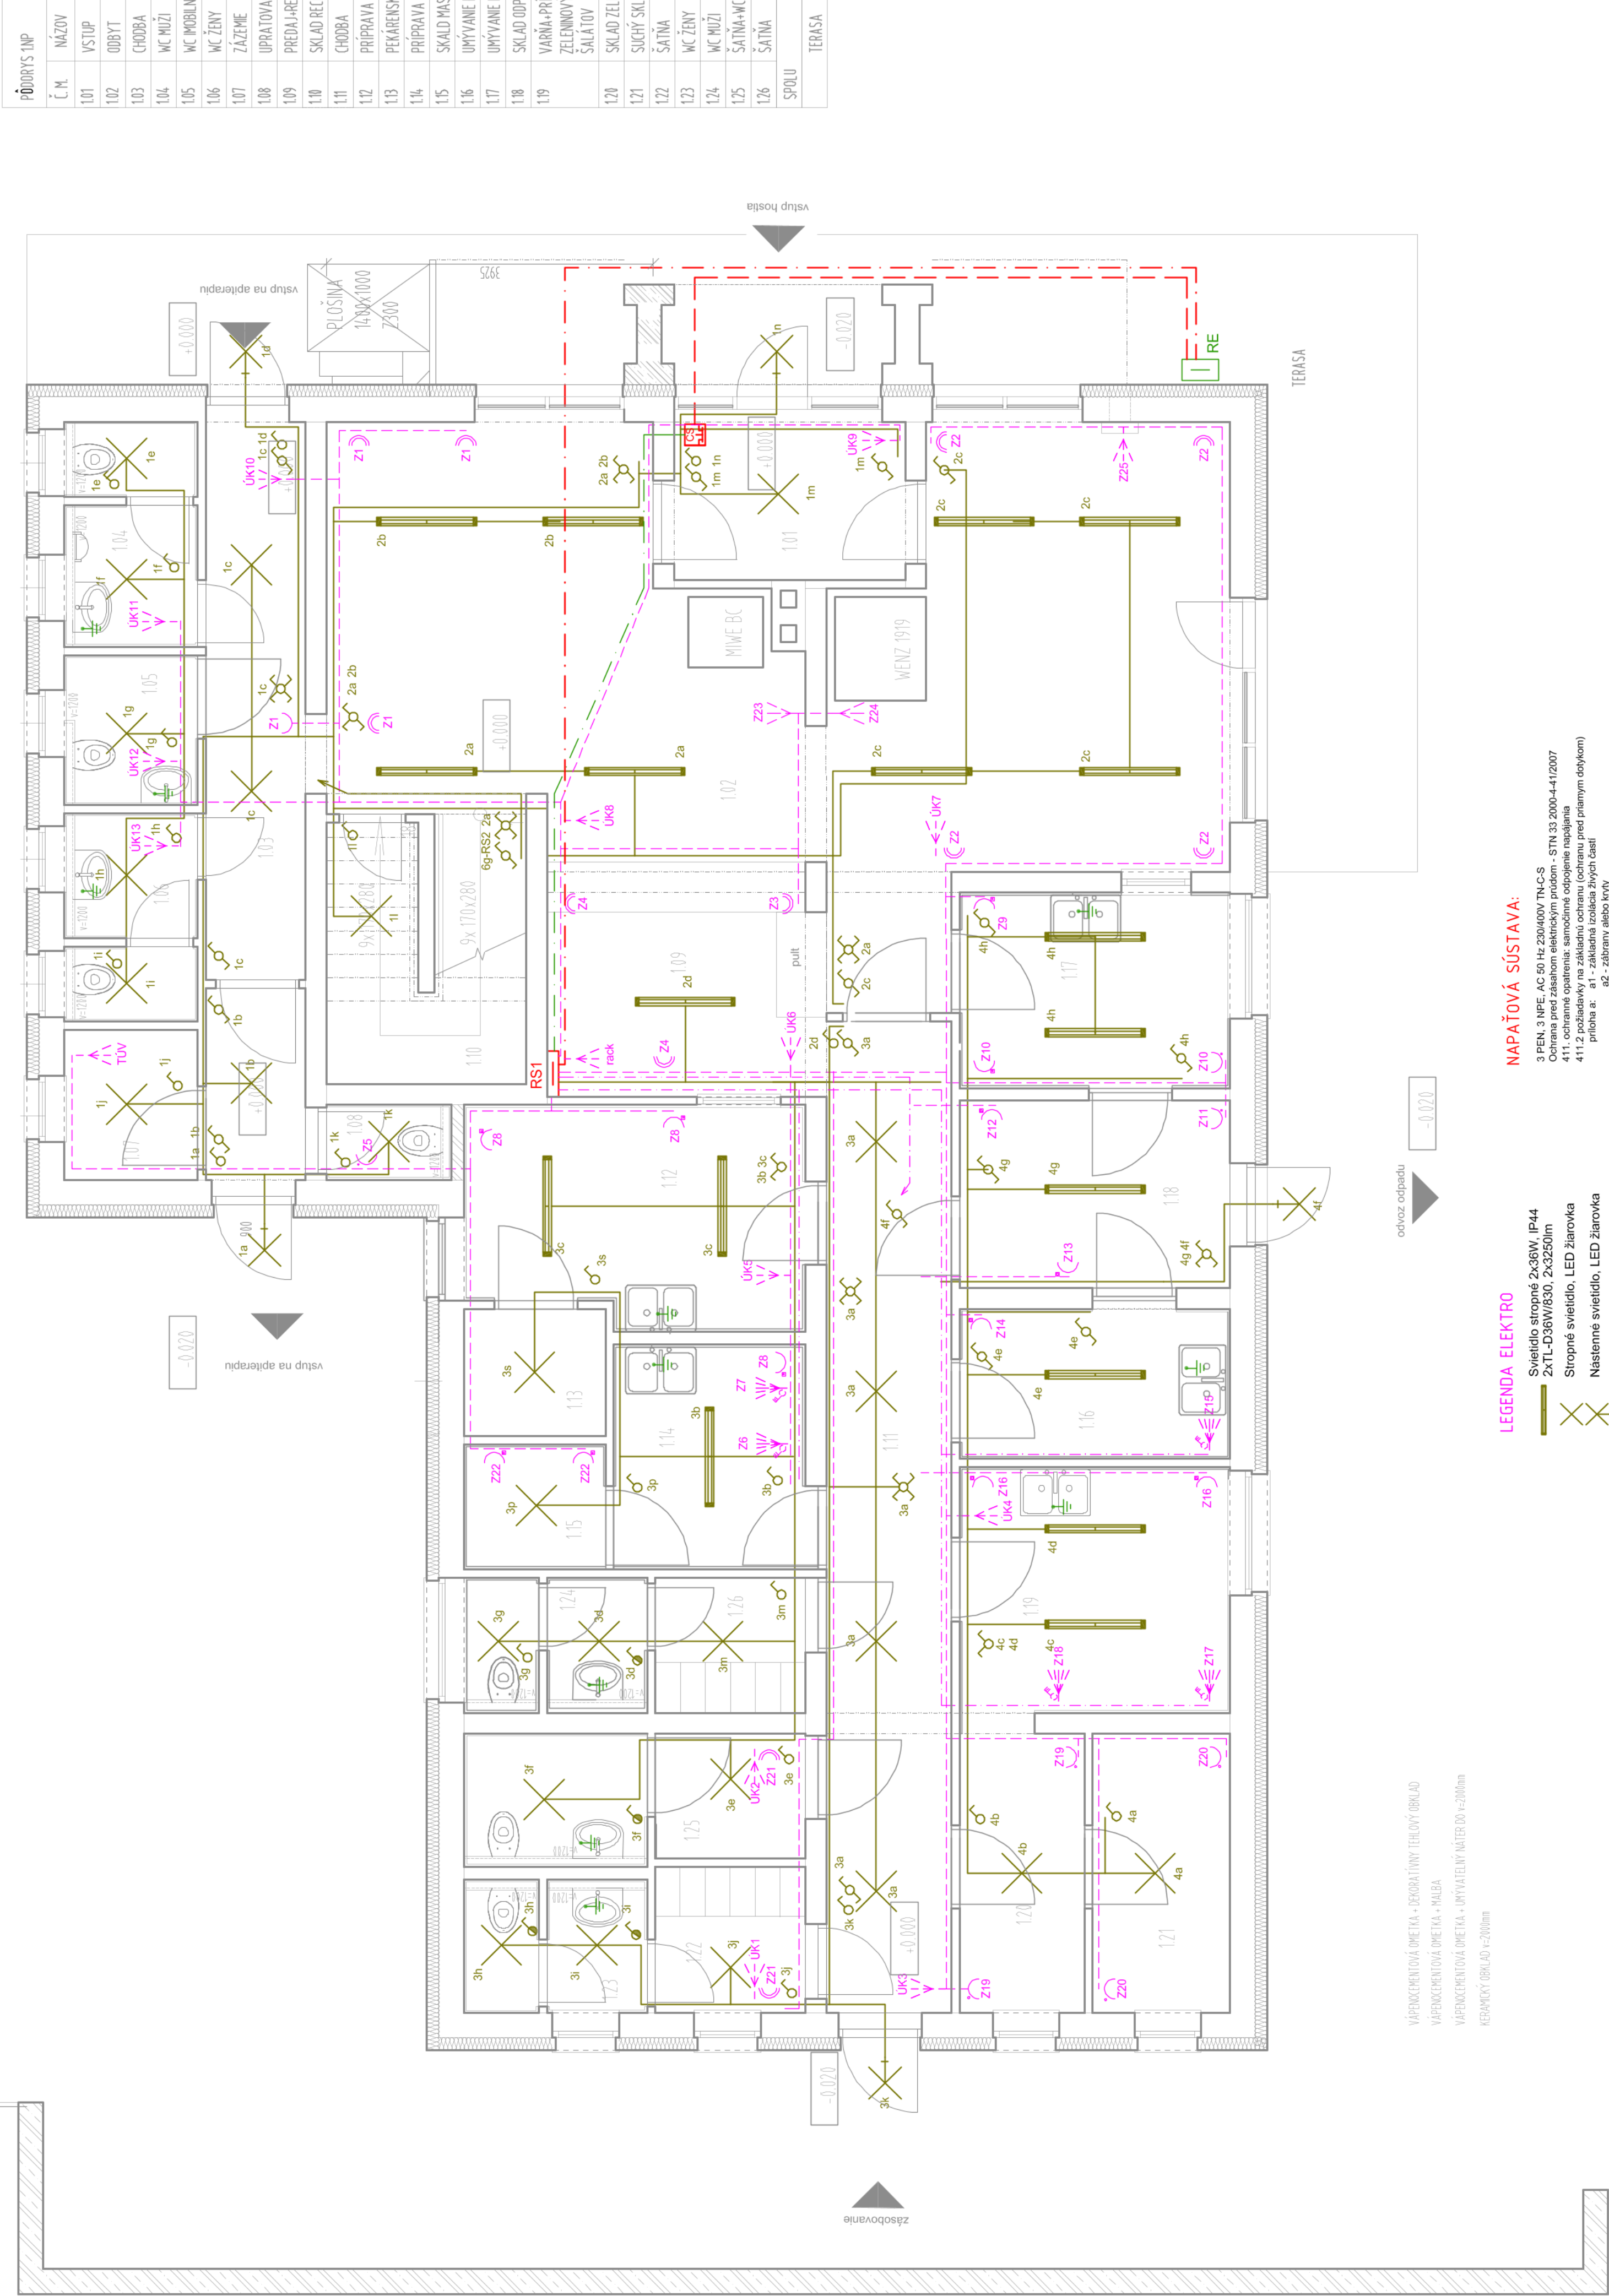

Č. M.	NÁZOV	PLŔCHIA
101	VSTUP	5,27 m ²
102	OBYT	51,19 m ²
103	CHODBA	11,06 m ²
104	WC MUŽI	4,24 m ²
105	WC ŽENY	2,88 m ²
106	WC ŽENY	3,92 m ²
107	ŽÁZEME	2,88 m ²
108	UPRAŤOVAČKA	1,35 m ²
109	PREDJAREPCIA	9,28 m ²
110	SKLAD RECEPCIE	4,16 m ²
111	CHODBA	11,85 m ²
112	PRIPRAVA PEKÁREŇ	18,62 m ²
113	PEKÁRENSKÝ SKLAD	2,59 m ²
114	PRIPRAVA MASA	6,21 m ²
115	SKLAD MASA	2,55 m ²
116	UMÝVANIE RADU	5,85 m ²
117	UMÝVANIE HOSŤOVSKÉHO RADU	7,64 m ²
118	SKLAD ODPADU	7,31 m ²
119	VARIŇA+PRIPRAVA ZELENINOVÝCH SALÁTOV	9,81 m ²
120	SKLAD ZELENINY	5,02 m ²
121	SUCHÝ SKLAD	5,53 m ²
122	ŠATŇA	3,15 m ²
123	WC ŽENY	3,45 m ²
124	WC MUŽI	3,57 m ²
125	ŠATŇA+WC MOBILNÝ	6,37 m ²
126	ŠATŇA	2,93 m ²
SPOLU		197,28 m ²
	TERASA	39,16 m ²