


č.m.	názov	plocha
1.25	hala	39 m ²
1.26	sklad prádla	6 m ²
1.27	cvičný apartmán 1	13 m ²
1.28	kúpeľňa	4 m ²
1.29	vstup	4 m ²
1.30	cvičný apartmán 2	15 m ²
1.31	kúpeľňa	4 m ²
1.32	cvičný apartmán 4	15 m ²
1.33	kúpeľňa	5 m ²
1.34	cvičný apartmán 5	16 m ²
1.35	kúpeľňa	5 m ²
	uprat.	1 m ²
1.37	vstup	4 m ²
1.38	vstup	5 m ²
1.39	vstup	9 m ²
1.40	cvičný apartmán 3	21 m ²
1.41	kúpeľňa	3 m ²
Celkový součet: 17		165 m ²

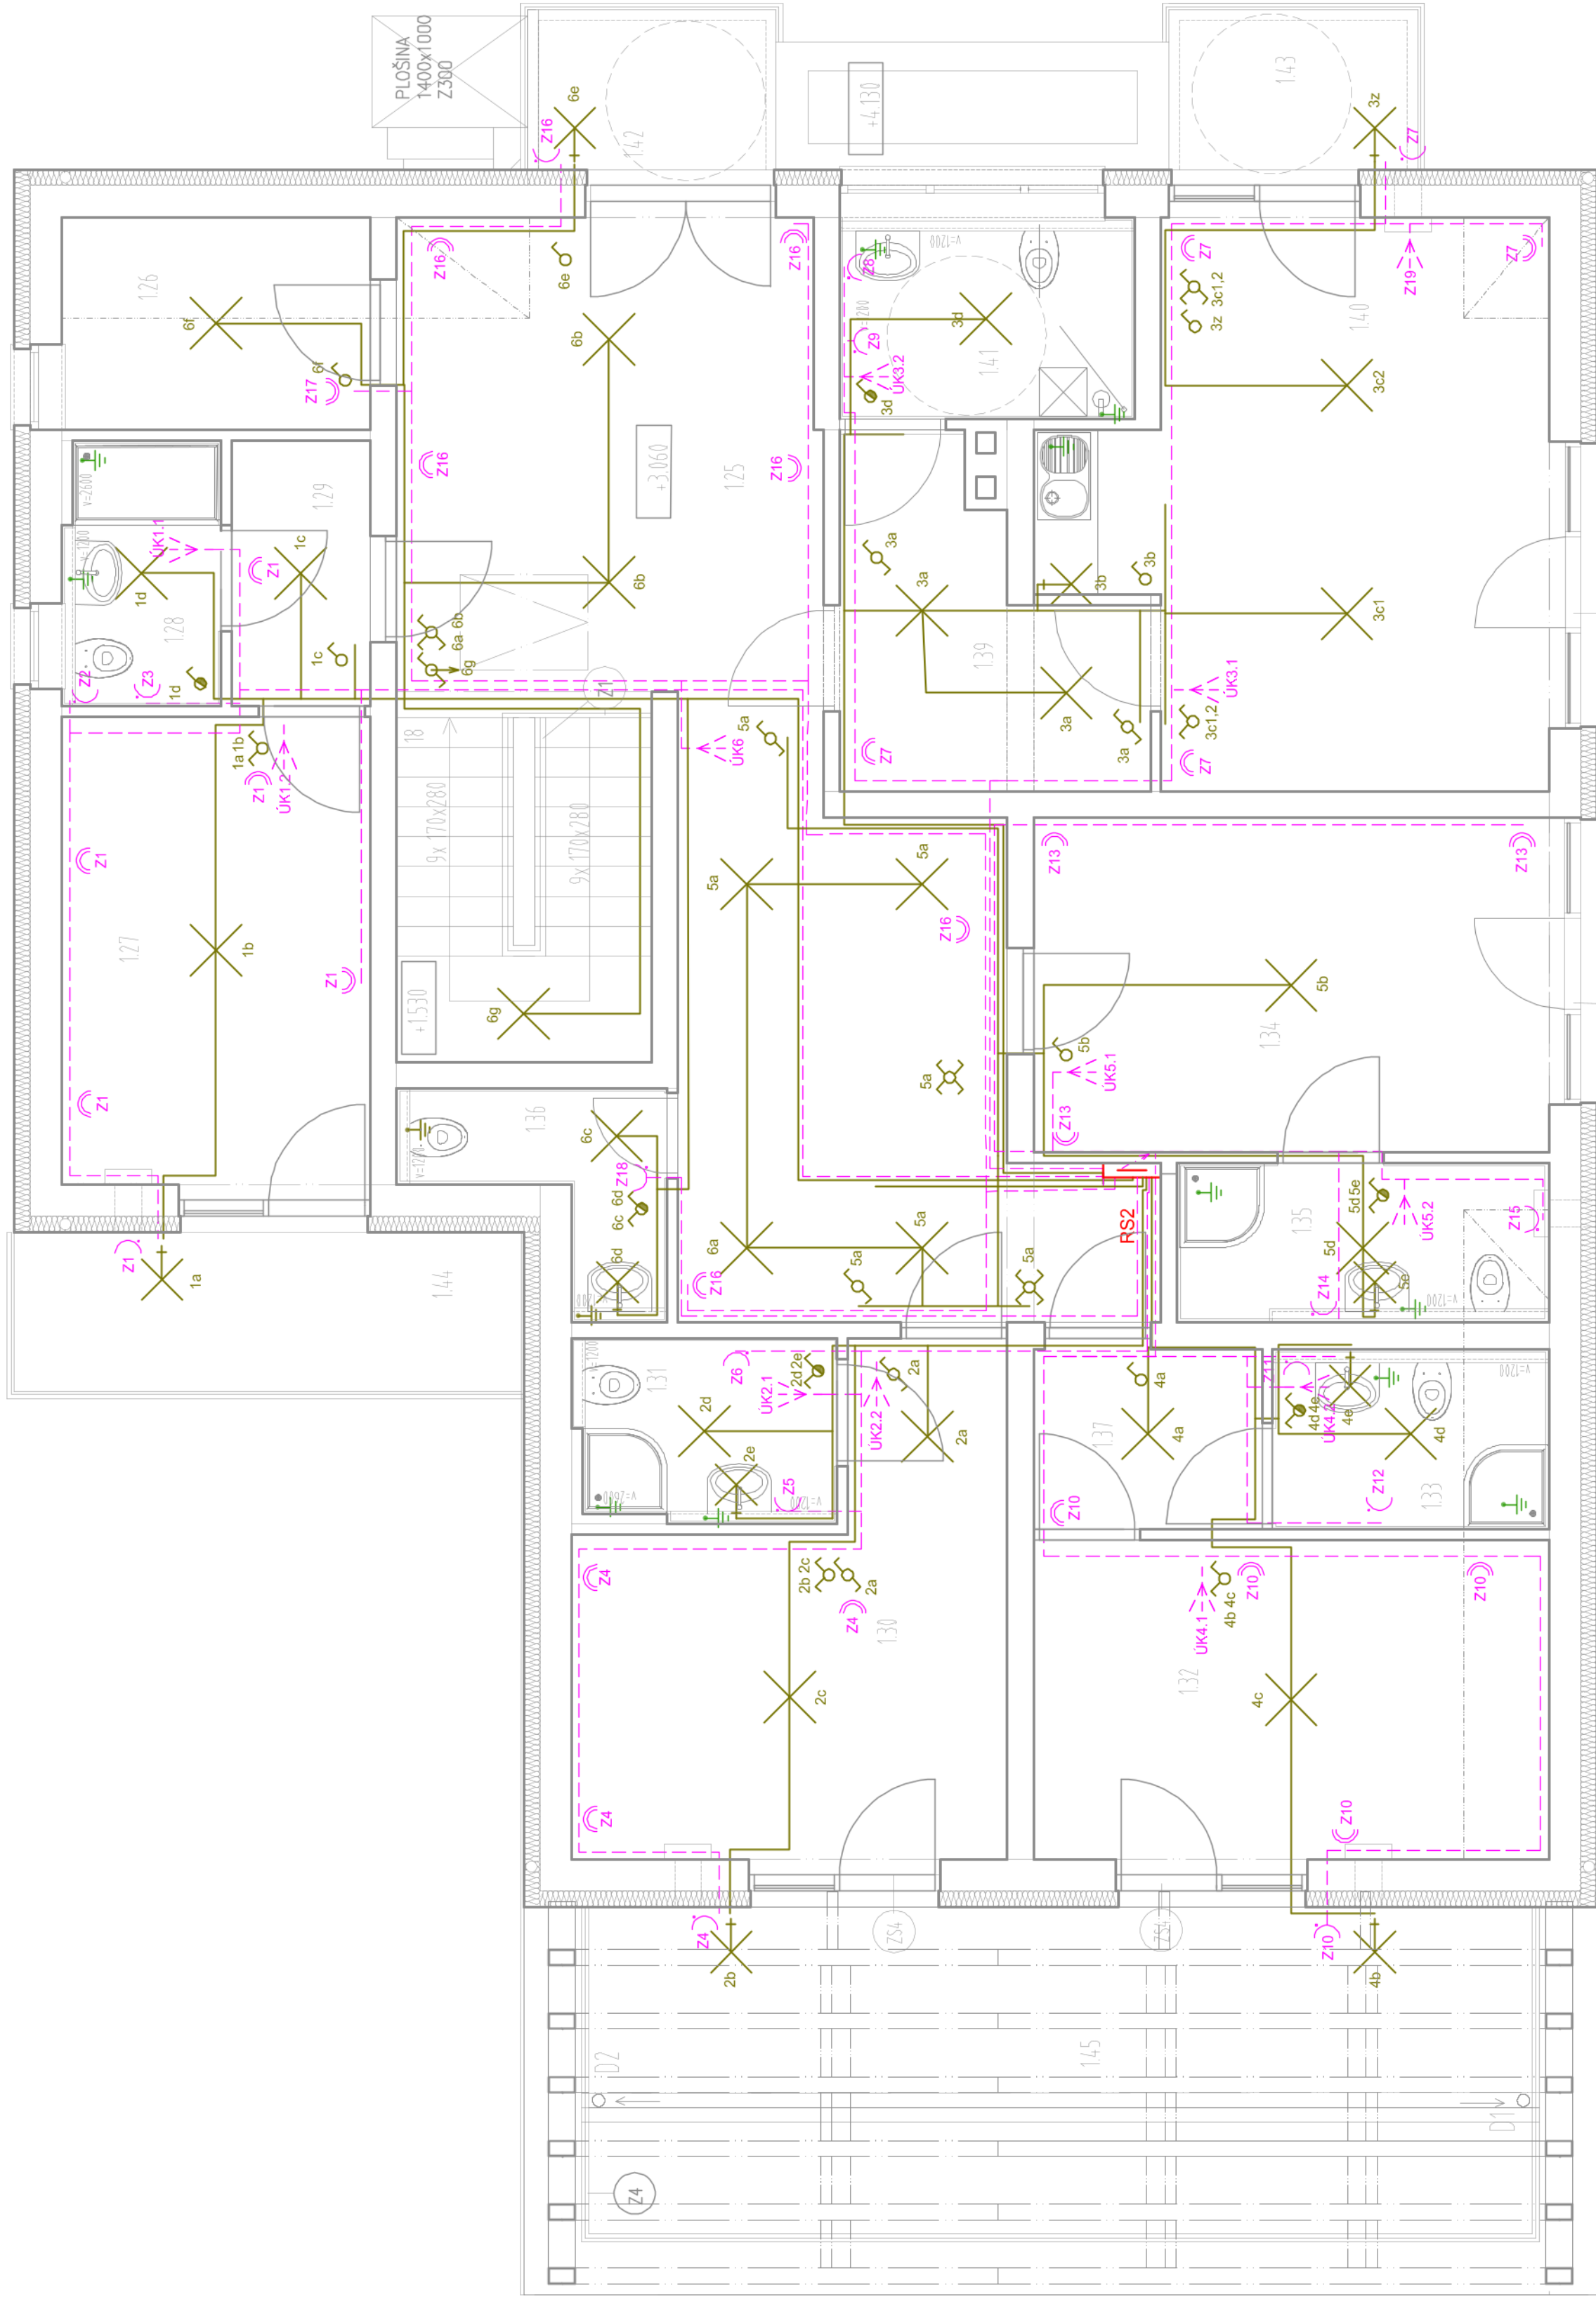

LEGENDA ELEKTRO

- | | | | | | | | | | | | | | | |
|---|---|---|---|---|---|---|---|---|---|---|---|---|---|---|
|  |  |  |  |  |  |  |  |  |  |  |  |  |  | |
| sveřledlo zaustaveno do SDK Philips 4x14W | sveřledlo 4xTL5 14W, 4800lm, 4000-5000K | Stropne svedřlo, LED řazovka | Nastenné svedřlo, LED řazovka | Přístroj spínací jednofázového, řadení 1 | Přístroj spínací jednofázového, řadení 5 | Přístroj spínací seriového, řadení 6 | Přístroj přepínač středového, řadení 6 | Přístroj přepínač středového, řadení 5a (6+6) | Přístroj přepínač středového, řadení 7 | Přístroj přepínač s vyšším křídřím IP44 | 1 – vřvod 230V - řabel ČVKY 3Cz2,5 | 3 – vřvod 400V + 3 – vřpínač – řabel ČVKY 5Cz4 | Zasuvka řednosobná/dřvosobná, 2P+PE, IP44 | Zasuvka řednosobná/dřvosobná, 2P+PE, IP20 |
| Ochranné pospřehranie | | | | | | | | | | | | | | |
| Rozřvodnica | | | | | | | | | | | | | | |
| Kábel: 2x1,5; 3x1,5; 3Cz1,5 | | | | | | | | | | | | | | |
| Kábel: 3Cz2,5 | | | | | | | | | | | | | | |
| Kábel: 5Cz4; 5Cz6 | | | | | | | | | | | | | | |
| Zřazov káblův | | | | | | | | | | | | | | |

LEGENDA SLABOPRÚDU:

- PC ZÁSUVKA PRE INTERNET RJ45, kábel FTP cat. 5e
- Hlavná trasa slaboproudových rozvodov

NAPĚŤOVÁ SÚSTAVA:

- | | |
|--|--|
| <p>3 BEU, 3 NPE, 60 H, 6229400V, TNC-S</p> <p>Ochrana pred zášlach elektromagnet. - STN 33 2000-441/2007</p> <p>411) ochranné opatrenie: samostatné odpodzenie napájania</p> <p>411.2 požiadavky na základnú ochranu (ochranu pred priamym dočkom)</p> <p>pričina st.: za základnu ochranu bych ďalší
príloha b: prekrýva uvnitřnost mo doach</p> <p>411.3 požiadavky na ochranu pri poruche (ochrana pred nepriamym dočkom)</p> <p>411.3.1 ochranné uzemnenie a pospalenie</p> <p>411.3.2 ochranné odpodzenie pri poruche</p> <p>415 doplnková ochrana</p> <p>415.1 prvoková chránba</p> <p>415.2 doplnkové ochranné pospalenie</p> <p>uzmernenie: STN 33 2000-441; STN 33 2000-5-6-2008-03</p> | <p>Pozitivizmy:</p> <ul style="list-style-type: none"> - projektant riešenie zodpovedá za zmeny vykonané bez jeho písomného súhlasu - zhotoviteľ je povinný o zistených chybnosti v dokumentácii informovať projektanta - projektant môže byť povinný poskytnúť potrebné informácie neslani občianst - s projektantom a autorom bto projektov realizácia - v projekte je uvádzaný s napajiniam zaradením, ktorých položka bude unesená pri realizácii - projekt je stavárne povelene nenahrádza realizáciu projekt |
|--|--|

Poznámky:

- projektant nenesie zodpovednosť za zmeny vykonané bez jeho písomného súhlasu
- žiadateľ je povinný o zistených chýbách v dokumentácii neodkladne informovať projektanta
- rozdeľní zistené na stavbe oprúť PD je nutné v technickom rešení odsúhlasiť s projektantom a autorom ešte pred samotnou realizáciou
- v projekte je uvádzané s naplňaním zaradení, ktorých poloha bude upresnená pri realizácii
- projekt pre stavebné povolenie nenahrádza realizáciu projekt

Ochranné pospojovanie

Rozvodnica
Kábel: 2Ax1,5: 3Ax1,5: 3Cx1,5

Káble: 3Cx2,5

Káble: 5Cx4, 5Cx6
Zväzok káblov

LEGENDA SLABOPRÚDU:

— PC ZÁSUVKA PRE INTERNET RJ45, kábel FTP cat. 5e

— Hlavná trasa slaboproudových rozvodov

REVÍZIA 01

ZODP. PROJEKTANT: ING. JURAJ SZABO	A B	Architectural & Building Management s.r.o.
PROJEKTANT: MGR. ERIK NÉMETH		
OKRES: BANSKÁ BYSTRICA		
MESTO: BANSKÁ BYSTRICA, KÚ. SÁSOVÁ		
INVESTOR: BANSKOBYSTRICKÝ SAMOSPRÁVNÝ KRAJ		FORMÁT: 6xAL4 DATUM: 06/2025 STUPEŇ PD: DSP ČÍS ZÁKAZKY:
STREDNÁ ODBORNÁ ŠKOLA POD BANOŠOM - MODERNIZÁCIA VZDELÁVANIA k.ú. SÁSOVÁ, č.p. 2364/5		
ELEKTROINŠTALÁCIA		MERKA: 150 ČÍSLO VÝKRESU: 06