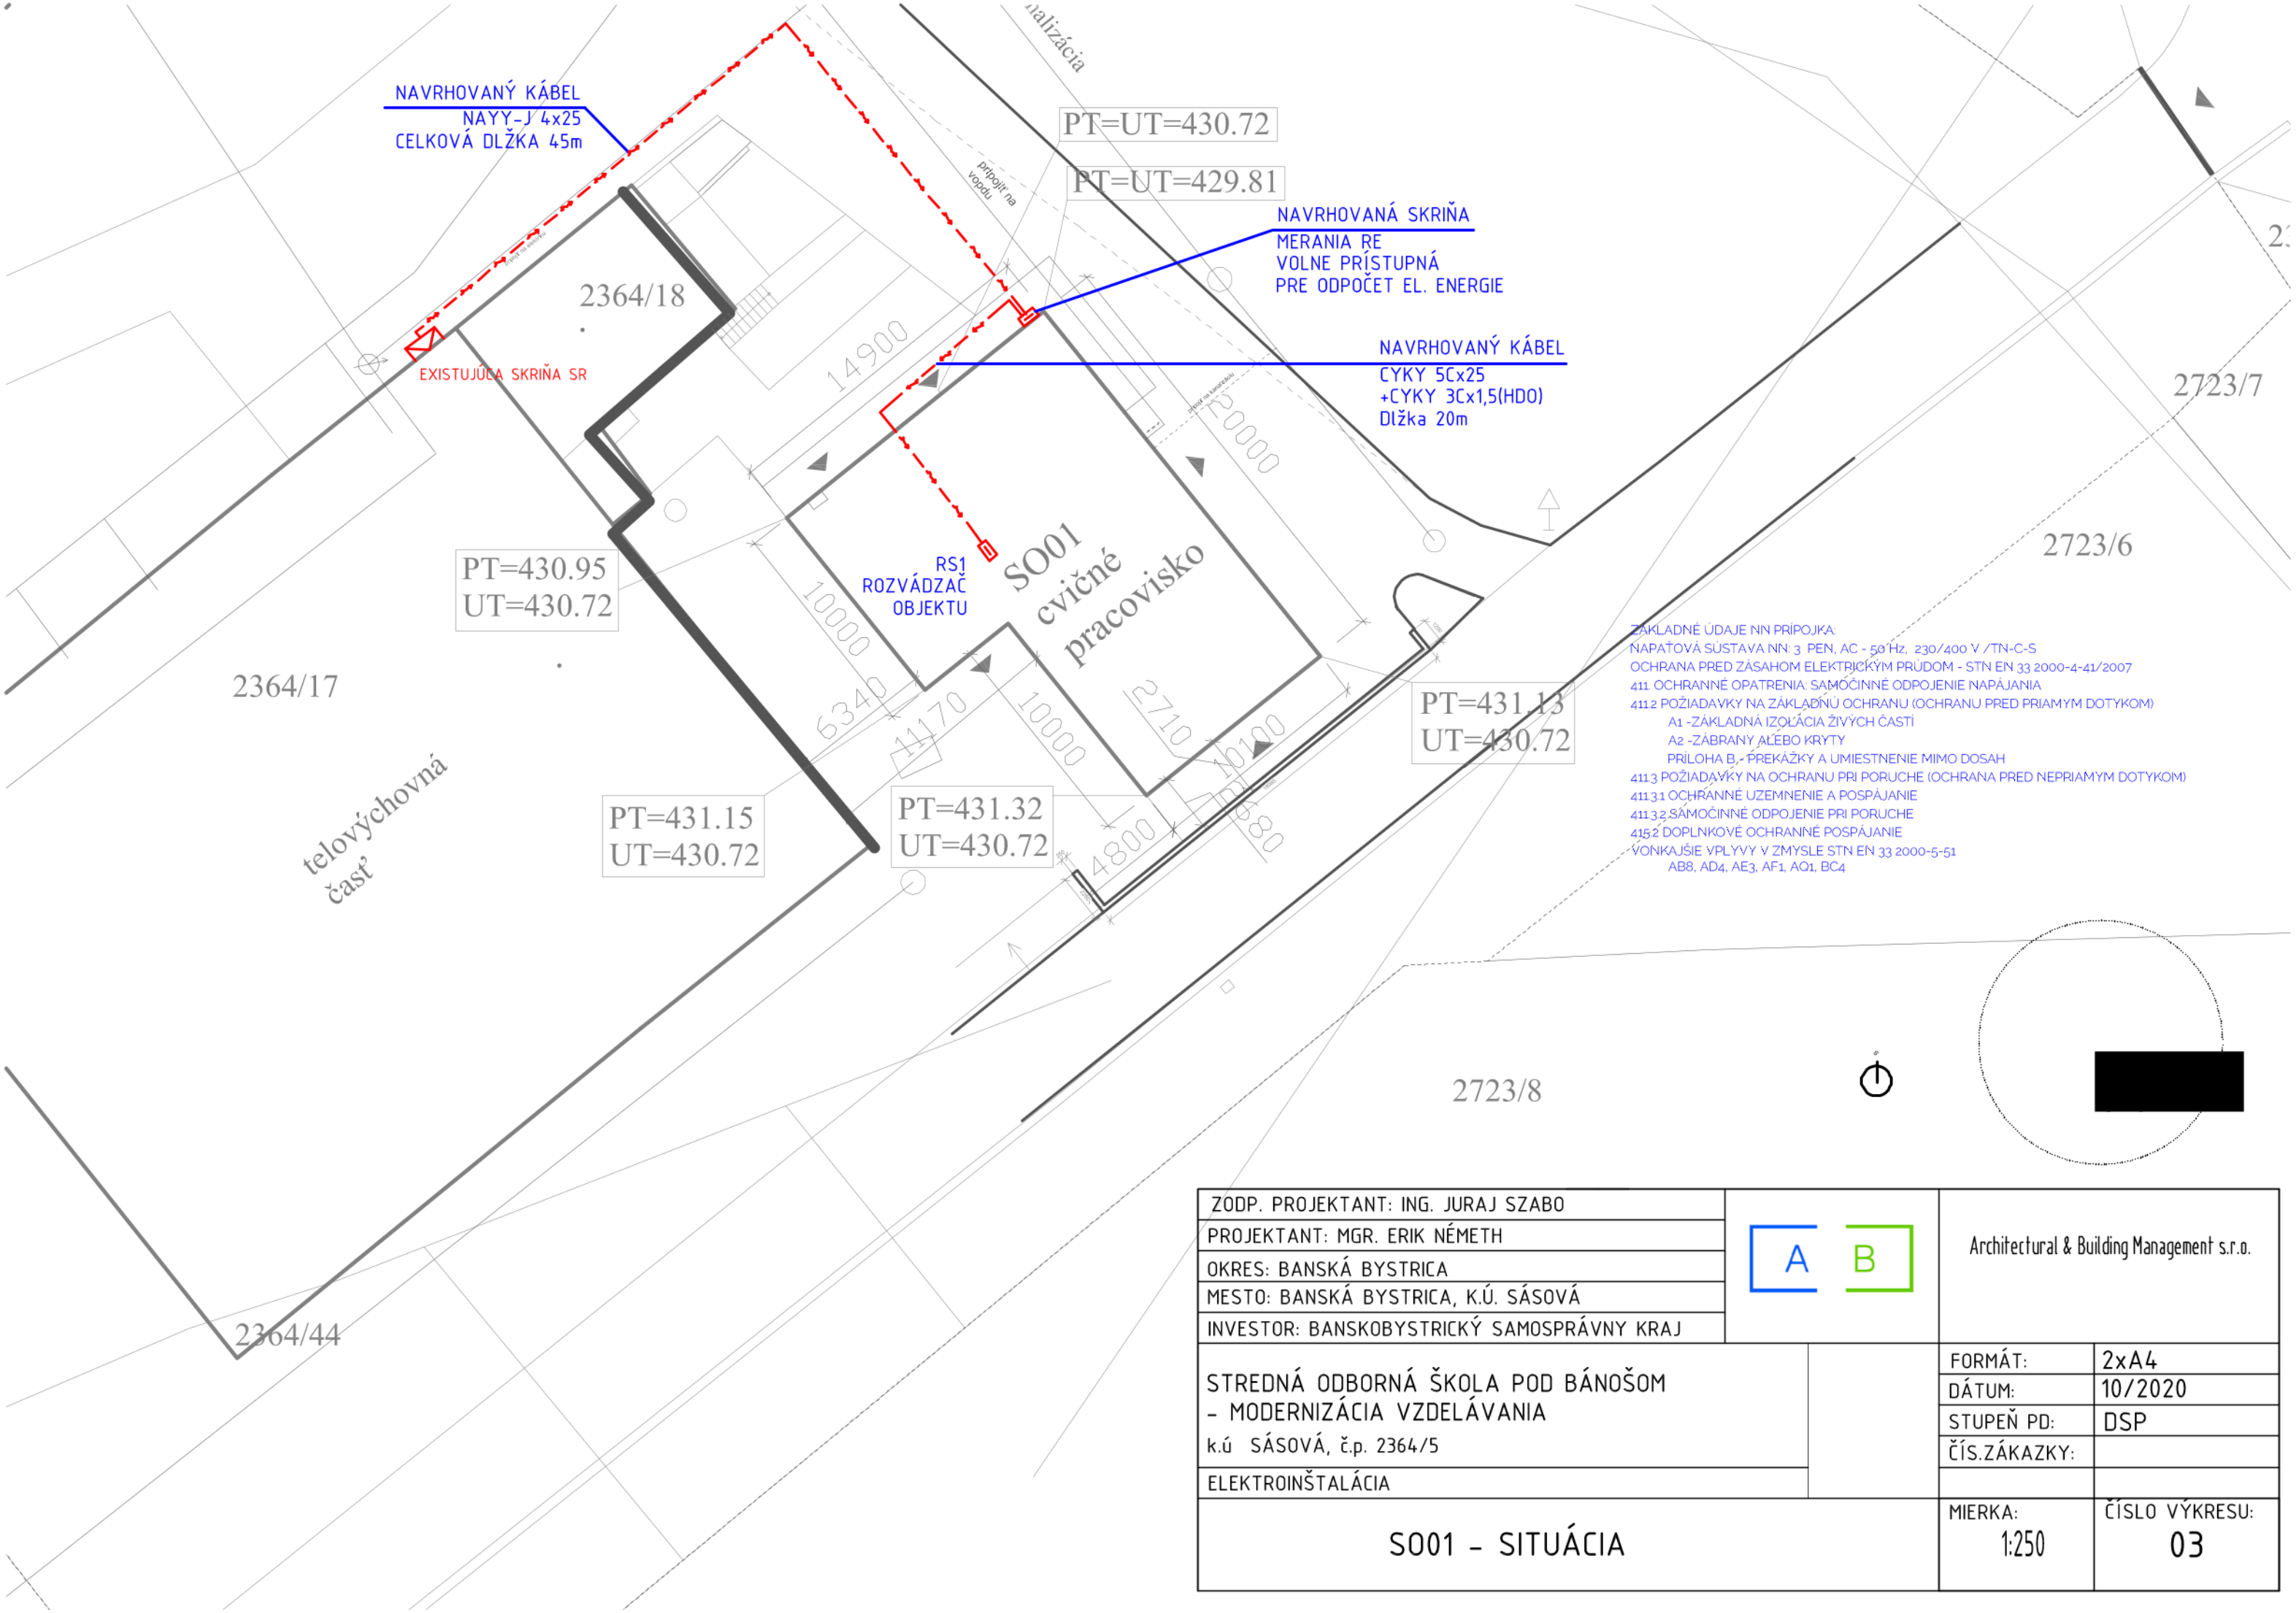


ZODP. PROJEKTANT: ING. JURAJ SZABO	A B	Architectural & Building Management s.r.o.
PROJEKTANT: MGR. ERIK NÉMETH		
OKRES: BANSKÁ BYSTRICA		
MESTO: BANSKÁ BYSTRICA, K.Ú. SÁSOVÁ		
INVESTOR: BANSKOBYSTRICKÝ SAMOSPRÁVNY KRAJ		
STREDNÁ ODBORNÁ ŠKOLA POD BÁNOŠOM – MODERNIZÁCIA VZDELÁVANIA k.ú SÁSOVÁ, č.p. 2364/5		FORMÁT: 2xA4 DÁTUM: 10/2020 STUPEŇ PD: DSP ČÍS.ZÁKAZKY:
ELEKTROINŠTALÁCIA		
SO01 – SITUÁCIA		MIERKA: 1:250 ČÍSLO VÝKRESU: 03