


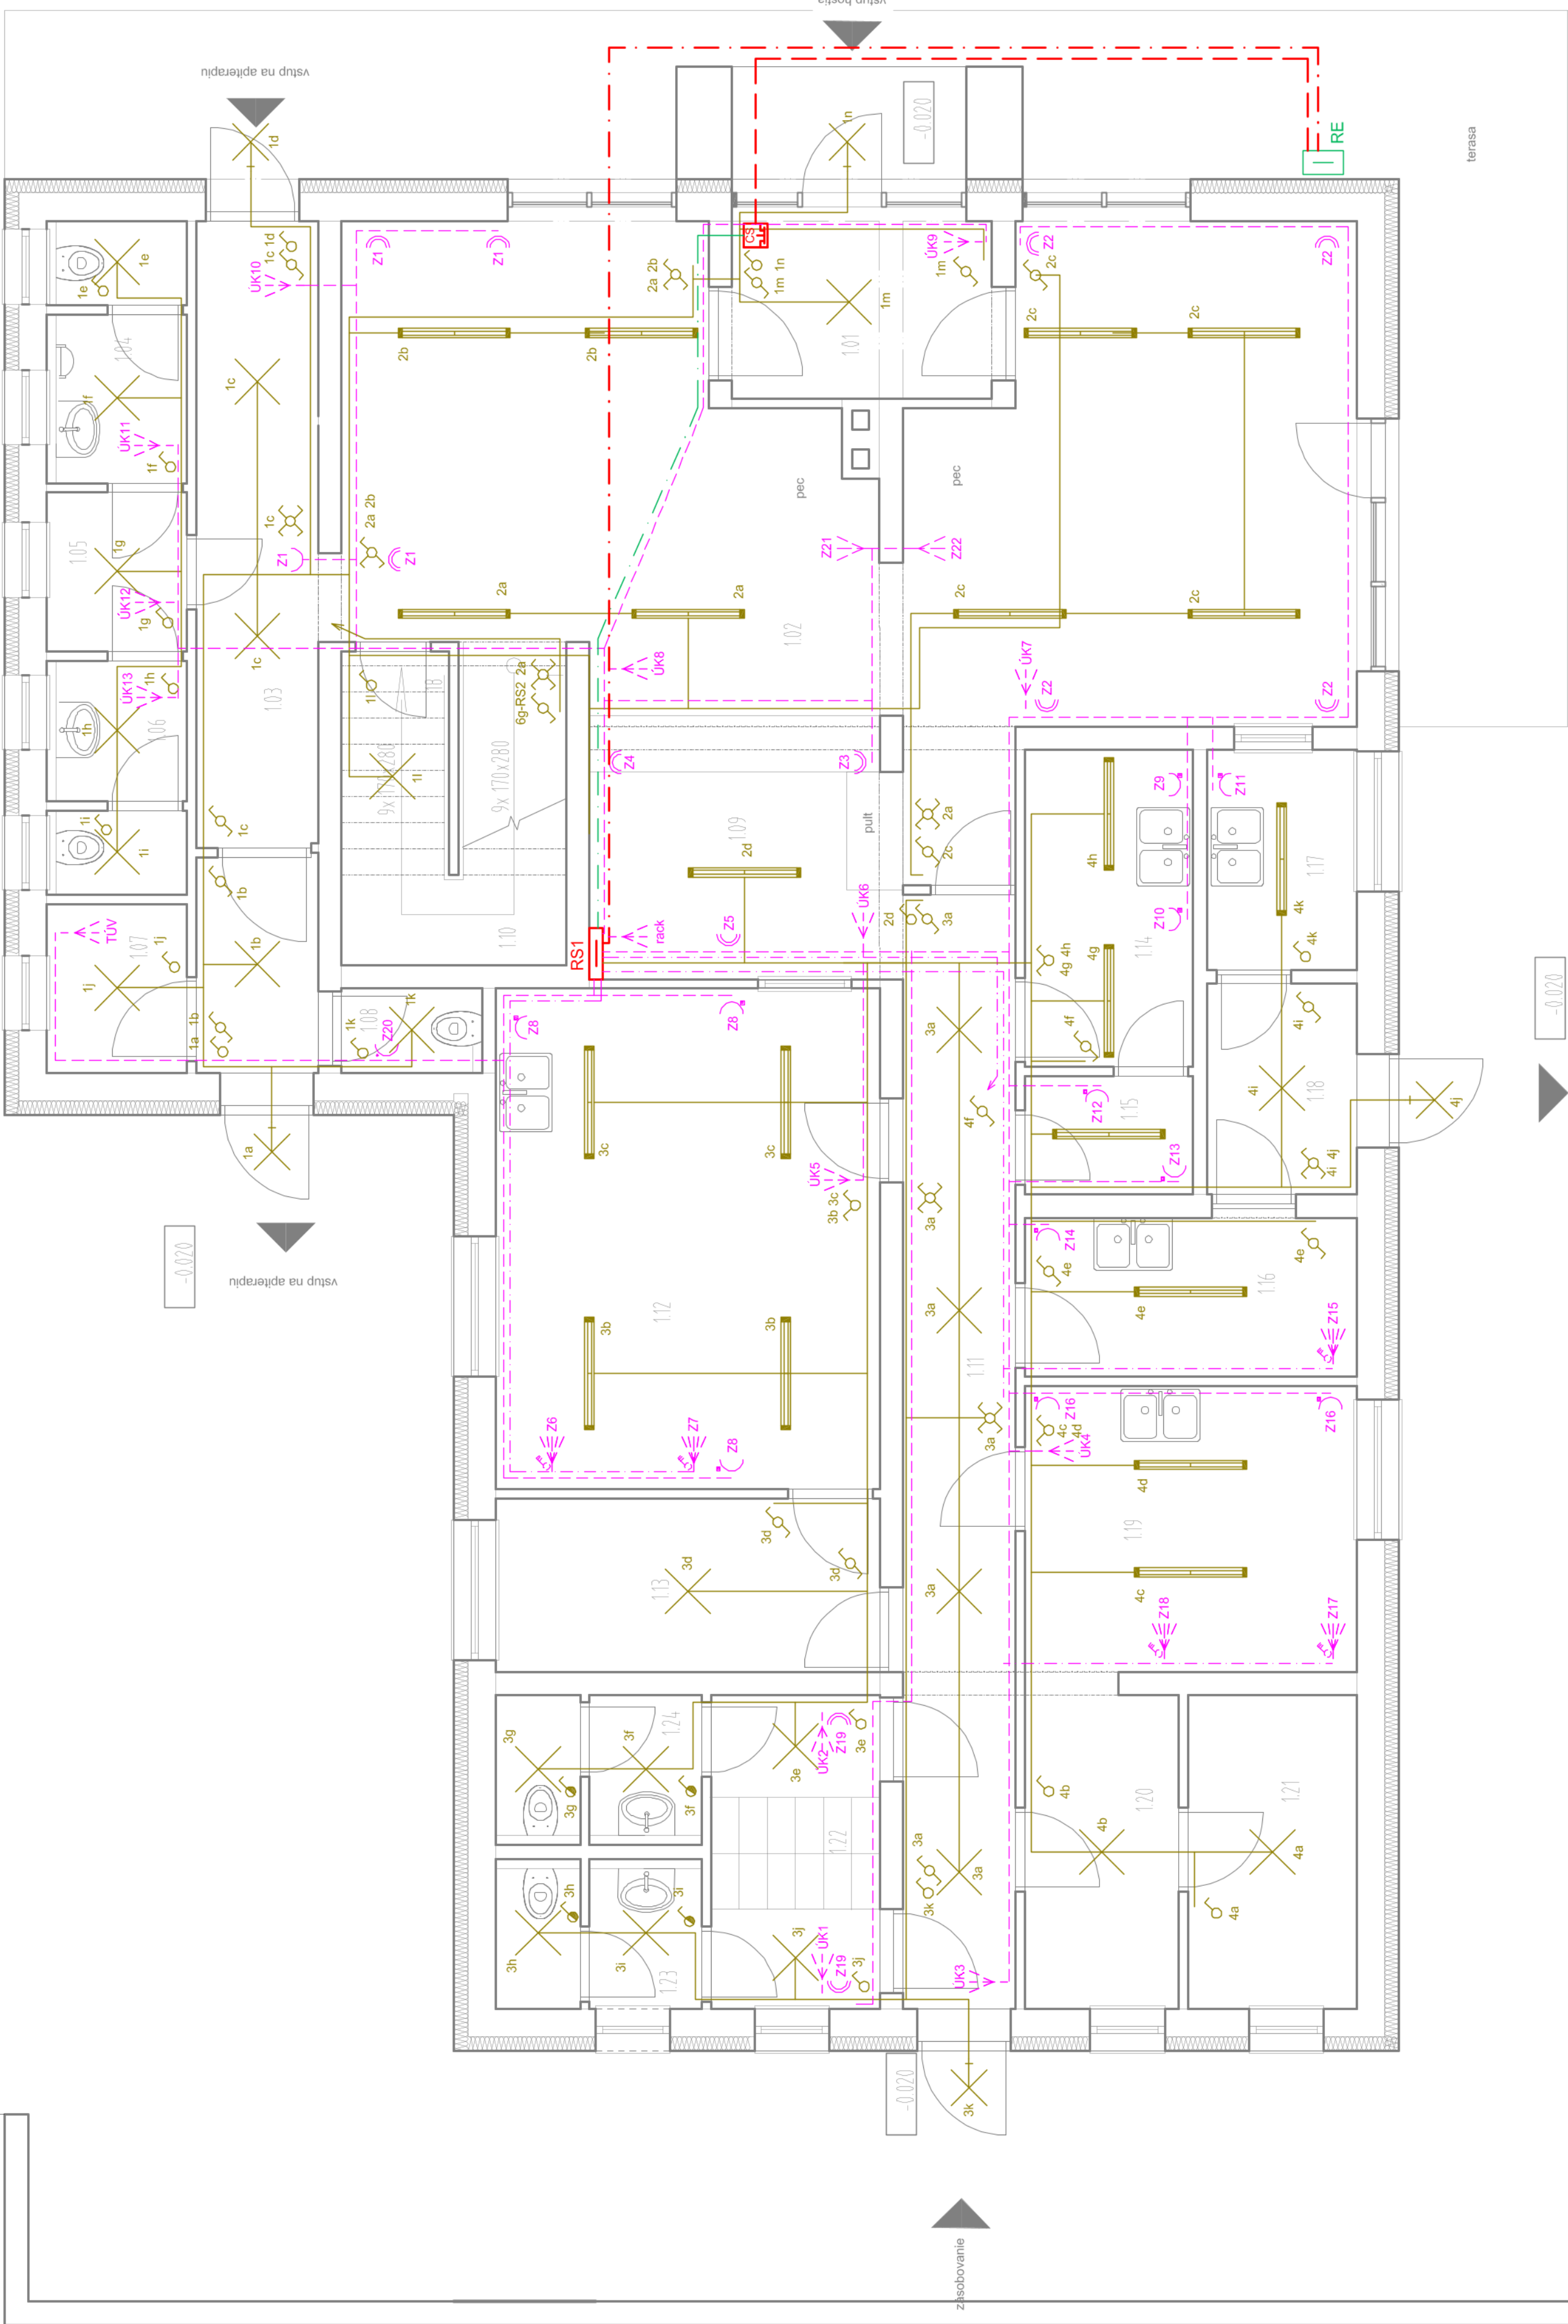

LEGENDA MIESTNOSTÍ 1NP		
č.m.	názov	plocha
101	vstup	5 m ²
102	odbyt	54 m ²
103	chodba	12 m ²
104	WC muži	4 m ²
105	predsieň	3 m ²
106	WC ženy	4 m ²
107	zázemie	3 m ²
108	uprat.	1 m ²
109	predaj+receptia	9 m ²
110	sklad rec.	3 m ²
111	chodba	14 m ²
112	príprava pečaren	22 m ²
113	pečarenský sklad	8 m ²
114	príprava mäsa	6 m ²
115	skl. mäsa	2 m ²
116	um. kuch.riadu	6 m ²
117	um.hosf. riadu	4 m ²
118	sklad odpadu	4 m ²
119	varňa + príprava zeleninových šalátov	14 m ²
120	sklad zeleniny	4 m ²
121	suchý sklad	5 m ²
122	satňa	6 m ²
123	WC ž	4 m ²
124	WC m	4 m ²
Celkový součet::		24 199 m ²

LEGENDA ELEKTRO

- Světadlo stropné 2x36W IP44
- 2xTL-D36W/830, 2x3250lm
- Stropné svietidlo, LED žiarovka
- Nástenné svietidlo, LED žiarovka
- Prístroj spínača jednofázového, radenie 1
- Prístroj spínača sférového, radenie 5
- Prístroj prepínača sfriedávového, radenie 6
- Prístroj prepínača sfriedávového, radenie 5a (6+6)
- Prístroj prepínača sfriedávového, radenie 7
- Prístroj prepínača s vyšším krytím IP44
- 1~ vývod 230V - kábel CVKY 3Cx2,5
- 3~ vývod 400V + 3~ vypínač - kábel CVKY 5Cx4
- Zásuvka jednonásobná na povrch, 2P+PE, IP54
- Zásuvka jednonásobná/ovojnásobná, 2P+PE, IP20
- Ochranné pospojovanie
- Rozvodnica
- Káble: 2Ax1,5; 3Ax1,5; 3Cx1,5
- Káble: 3Cx2,5
- Káble: 5Cx4, 5Cx6
- Káble: 5Cx25
- Zväzok káblov
- LEGENDA SLABOPRÚDU:
- PC ZÁSUVKA PRE INTERNET RJ45; kábel FTP cat. 5e
- Hlavná trasa slabopráúdových rozvodov

NAPAŤOVÁ SÚSTAVA:

- 3 PEN, 3 NPE, AC 50 Hz 230/400V TN-C-S
- Ochranné uzemnenie podľa STN 33 2000-4-41:2007
- 411.1 ochranné opatrenia samostatné odpojenie napájania
- 411.2 požiadavky na základnú ochranu (ochranu pred priamym dotykom)
- příloha a: a1 - základná izolácia živých častí
- a2 - zabránení alebo krátkych spojení
- 411.3 požiadavky na ochranu pri poruche (ochrana pred nepriamym dotykom)
- 411.3.1 ochranné uzemnenie a pospojovanie
- 411.3.2 samostatné odpojenie pri poruche
- 415 doplnková ochrana
- 415.1 doplnková ochrana
- 415.2 doplnková ochrana
- uzemnenie: STN 33 2000-4-41, STN 33 2000-5-54:2008-03
- Prozámky:
- projektant nenesie zodpovednosť za zmeny vykonané bez jeho písomného súhlasu
- zhodnotiť je povinný o zástených chybách v dokumentácii neodkladne informovať projektanta
- rozdiely zistené na stavbe oproti PD je nutné v technickej realizácii odhliadnuť
- s projektantom a autorom ešte pred samotnou realizáciou
- v projekte je uvádzané s naplnením zariadení, ktorých podoba bude upravená pri realizácii
- projekt pre súverénne poradenie realizátorovi realizovať projekt

ZOOP. PROJEKTANT: ING. JURAJ SZABO		A B	Architectural & Building Management s.r.o.	
PROJEKTANT: MGR. ERIK NÉMETH				
OKRES: BANSKÁ BYSTRICA				
MESTO: BANSKÁ BYSTRICA, KÚ SÁSOVÁ				
INVESTOR: BANSKOBYSŤICKÝ SAMOSPRÁVNÝ KRAJ				
STREDNÁ ODBORNÁ ŠKOLA POD BANOŠOM - MODERNIZÁCIA VZDELÁVANIA kú SÁSOVÁ, č.p. 2364/5		FORMAT: 6x44		DATUM: 10/2020
ELEKTRONŠTALÁCIA		STUPEŇ PD: DSP		ČÍS ZÁKAZY:
S001 – PÔDORYS 1.NP		MIERKA: 150		ČÍSLO VÝKRESU: 05