


LEGENDA MIESTNOSTÍ 2.NP		
č.m.	názov	plocha
1.25	hala	39 m ²
1.26	sklad prádla	6 m ²
1.27	cvičný apartmán 1	13 m ²
1.28	kúpeľňa	4 m ²
1.29	vstup	4 m ²
1.30	cvičný apartmán 2	15 m ²
1.31	kúpeľňa	4 m ²
1.32	cvičný apartmán 4	15 m ²
1.33	kúpeľňa	5 m ²
1.34	cvičný apartmán 5	16 m ²
1.35	kúpeľňa	5 m ²
1.36	uprat.	1 m ²
1.37	vstup	4 m ²
1.38	vstup	5 m ²
1.39	vstup	9 m ²
1.40	cvičný apartmán 3	21 m ²
1.41	kúpeľňa	3 m ²
Celkový součet:: 17		165 m ²

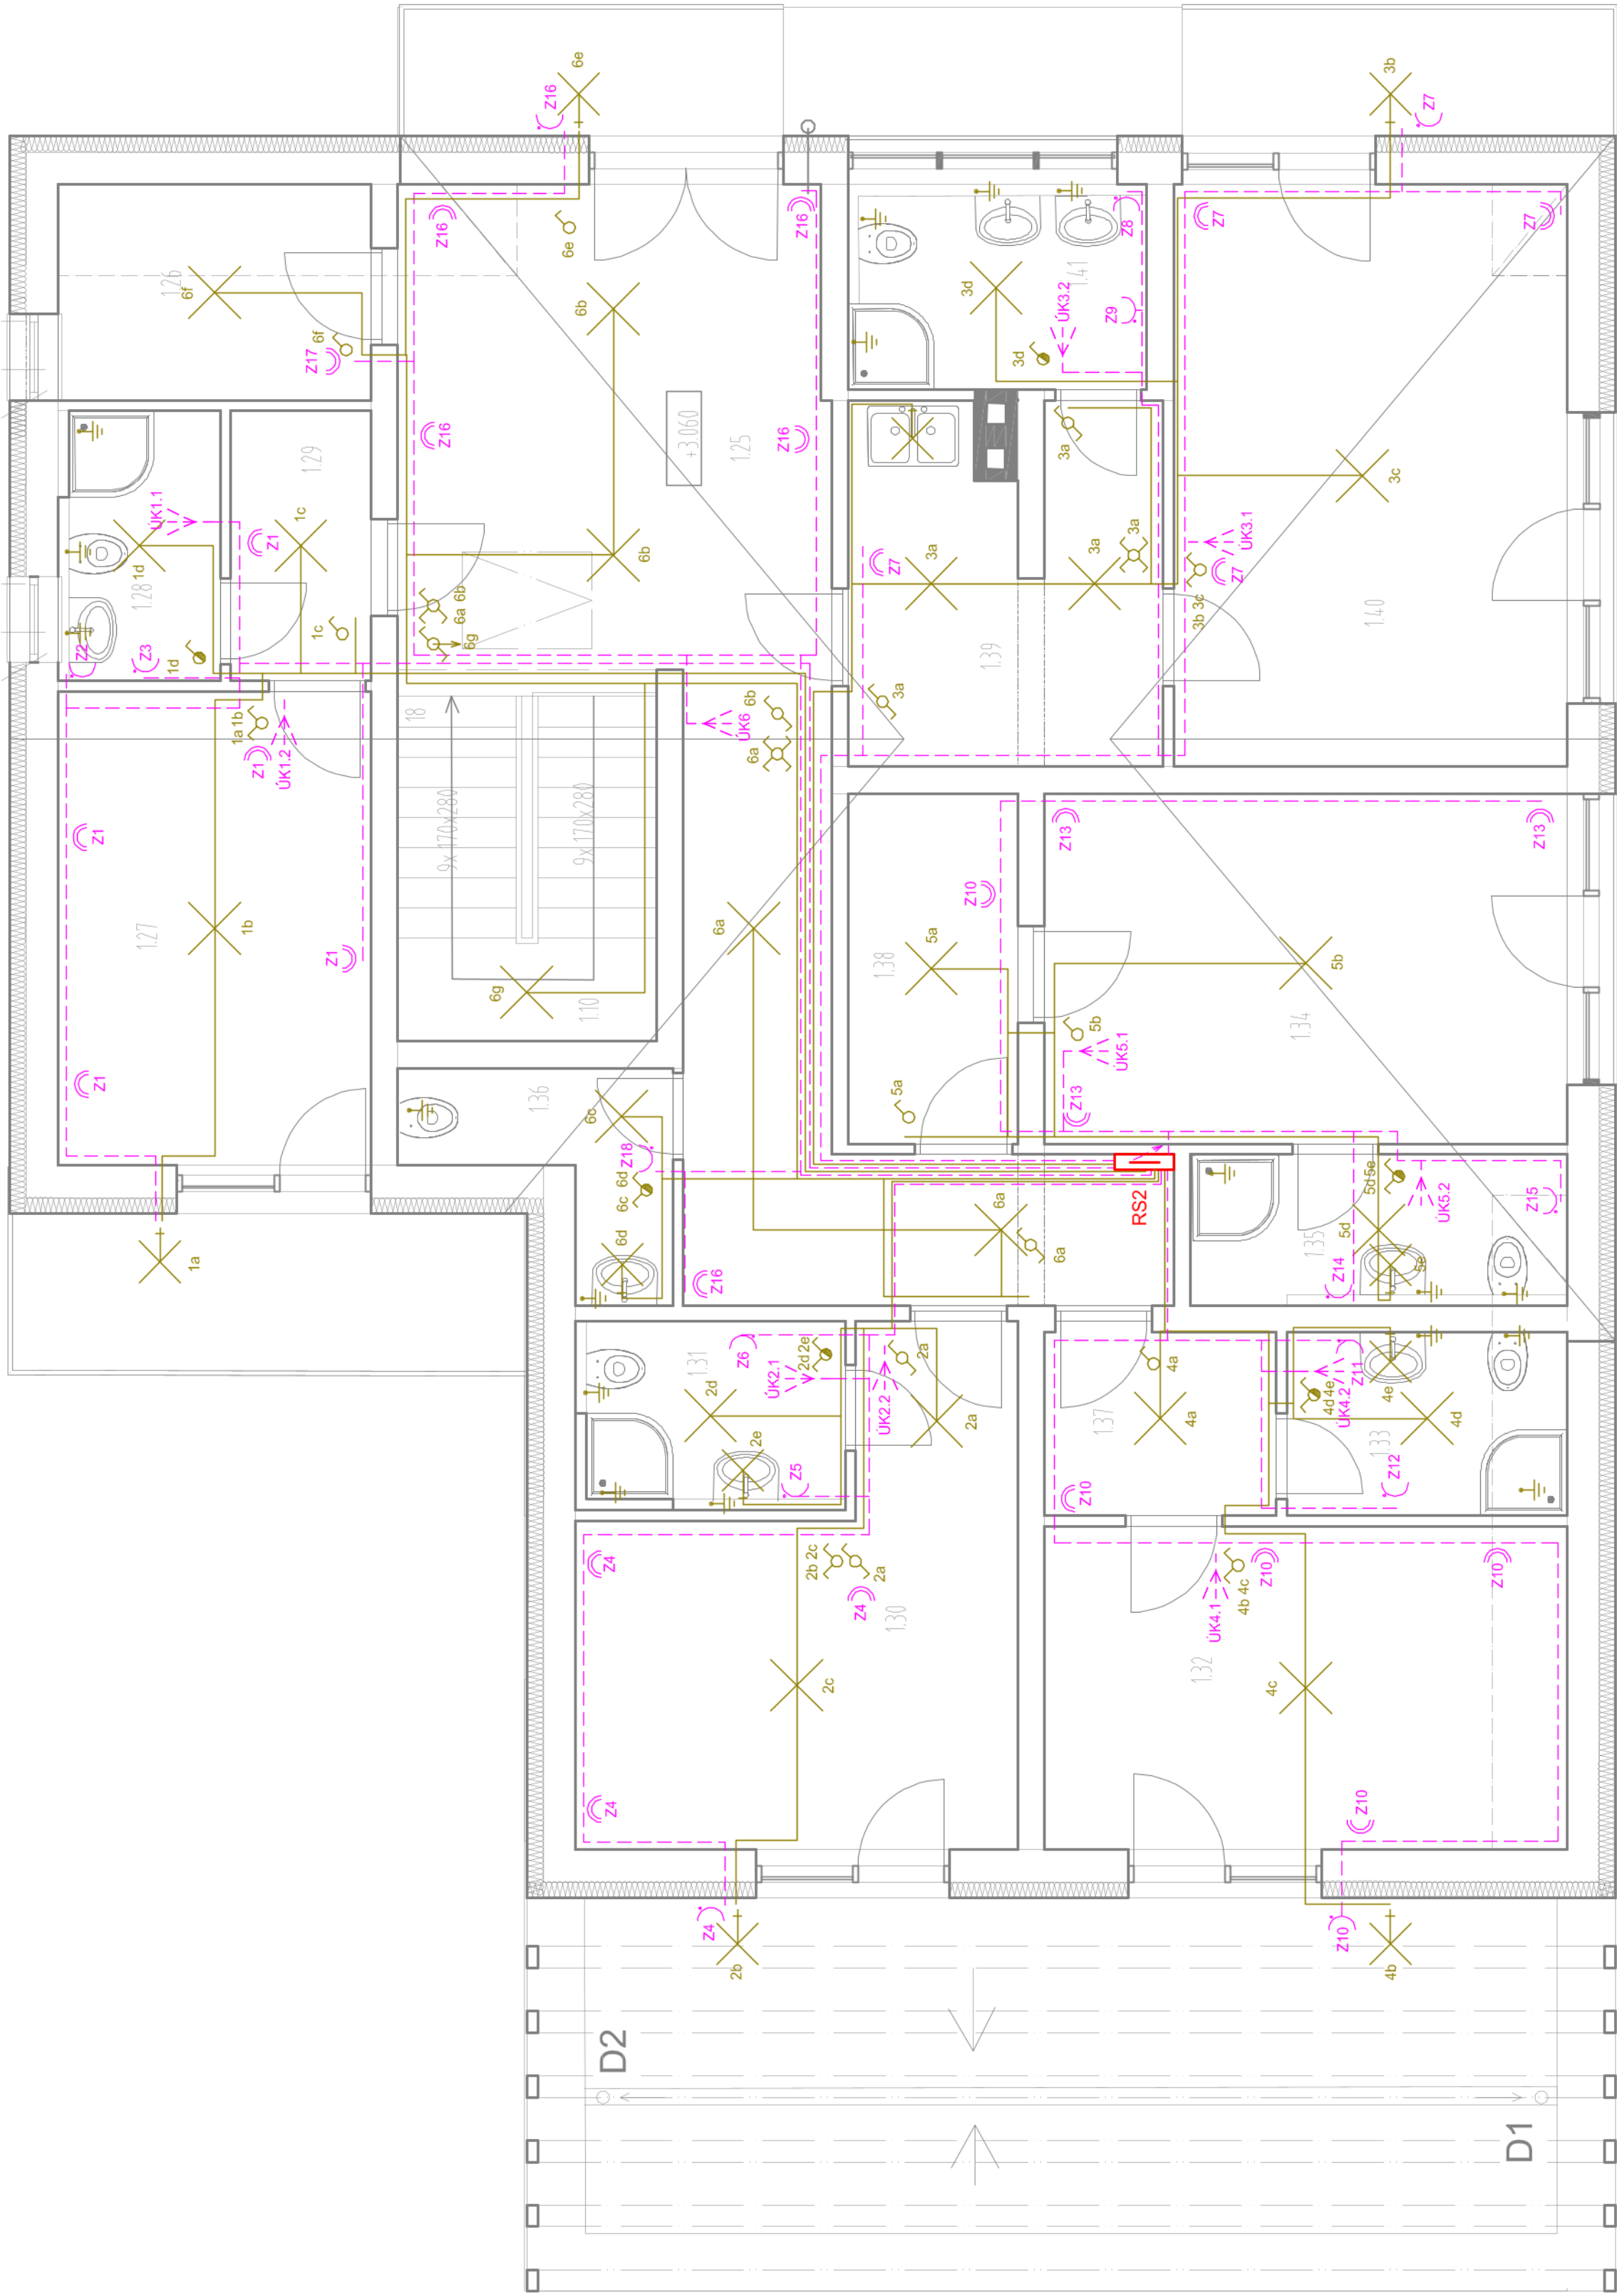

LEGENDA ELEKTRO

- svietidlo zapustené do SDK Philips 4x14W
- LED 4xTL5 14W, 4800lm, 4000-5000K
- Stropné svietidlo, LED žiarovka
- Nástenné svietidlo, LED žiarovka
- Prístroj spínača jednofázového, radenie 1
- Prístroj spínača sériového, radenie 5
- Prístroj prepínača striedavého, radenie 6
- Prístroj prepínača striedavého, radenie 5a (6+6)
- Prístroj prepínača striedavého, radenie 7
- Prístroj prepínača s vyšším krytím IP44
- 1~ vývod 230V - kábel CYKY 3Cx2,5
- 3~ vývod 400V + 3~ vypínač - kábel CYKY 5Cx4
- Zásuvka jednonásobná/odvlnňovacia, 2P+PE IP44
- Zásuvka jednonásobná/odvlnňovacia, 2P+PE, IP20
- Ochranné pospojovanie
- Rozvodnica
- Káble: 2x1,5; 3x1,5; 3Cx1,5
- Káble: 3Cx2,5
- Káble: 5Cx4, 5Cx6
- Zväzok káblov

LEGENDA SLABOPRÚDU:

- c PC ZÁSUVKA PRE INTERNET RJ45, kábel FTP cat. 5e
- Hlavná trasa sľaboprúdových rozvodov

NAPAŤOVÁ SÚSTAVA:

- 3 PEN, 3 NPE, AC 50 Hz 230/400V TN-C-S
- Ochrana pred zásahom elektrickým prúdom - STN 33 2000-4-1:2007
- 411, ochranné opatrenia: samostatné odpojenie napájania
- 411.2 požiadavky na základnú ochranu (ochranu pred priamym dotykom)
- príloha a: a2 - zabránenie vzniku častí
- príloha b: prekážky a umiestnenie mimo dosah
- 411.3 požiadavky na ochranu pri poruche (ochrana pred nepriamym dotykom)
- 411.3.1 ochranné uzemnenie a pospojovanie
- 411.3.2 dodatočné opodjenie pri poruche
- 415 doplnková ochrana
- 415.1 prúdové chrániče
- 415.2 doplnkové ochranné pospojovanie
- uzemnenie: STN 33 2000-4-1; STN 33 2000-5-54:2005-03

Poznámky:

- projektant nenesie zodpovednosť za znieny výkonané bez jeho písomného súhlasu
- zhotoviteľ je povinný o zistených chýbách v dokumentácii neokladne informovať projektanta
- akýkoľvek výskaz alebo zmena musí byť schválená písomne projektantom a niektorým z jeho zamestnancov
- projektant a zhotoviteľ sú zodpovední za dodržanie podmienok realizácie
- v projekte je uvádzané s naplnením zariadení, ktorých poloha bude upravená pri realizácii
- projekt pre stavebné povolenie nenahrádza realizáciu projektu

ZODP. PROJEKTANT: ING. JURAJ SZABO		A B	Architectura & Building Management s.r.o.
PROJEKTANT: MGR. ERIK NÉMETH			
OKRES: BANSKÁ BYSTRICA			
MESTO: BANSKÁ BYSTRICA, KÚ SÁSOVÁ			
INVESTOR: BANSKOBYSŤICKÝ SAMOSPRÁVNÝ KRAJ			
STREDNÁ ODBORNÁ ŠKOLA POD BANOŠOM - MODERNIZÁCIA VZDELÁVANIA kÚ SÁSOVÁ, č.p. 2364/5			
ELEKTROINŠTALÁCIA			
FORMÁT: 6x46			
DÁTUM: 10/2020			
STUPEŇ PD: DSP			
ČÍS.ZÁKAZKY:			
MIERKA: 150			
ČÍSLO VÝKRESU: 06			