
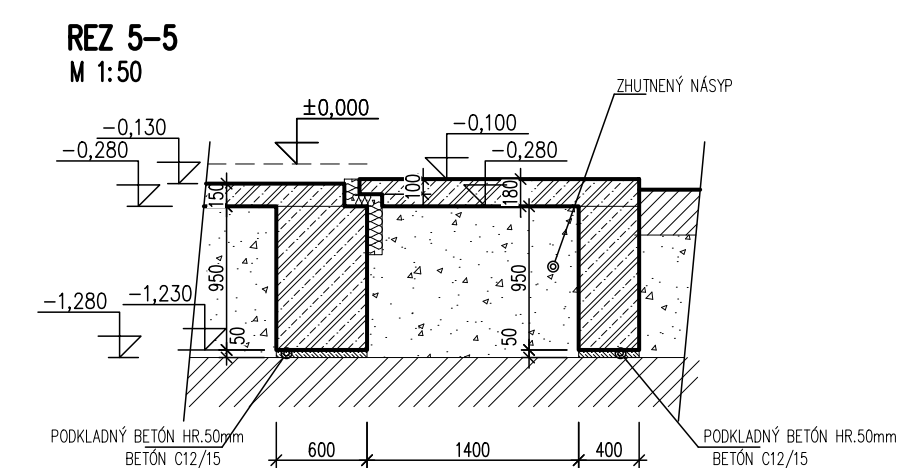
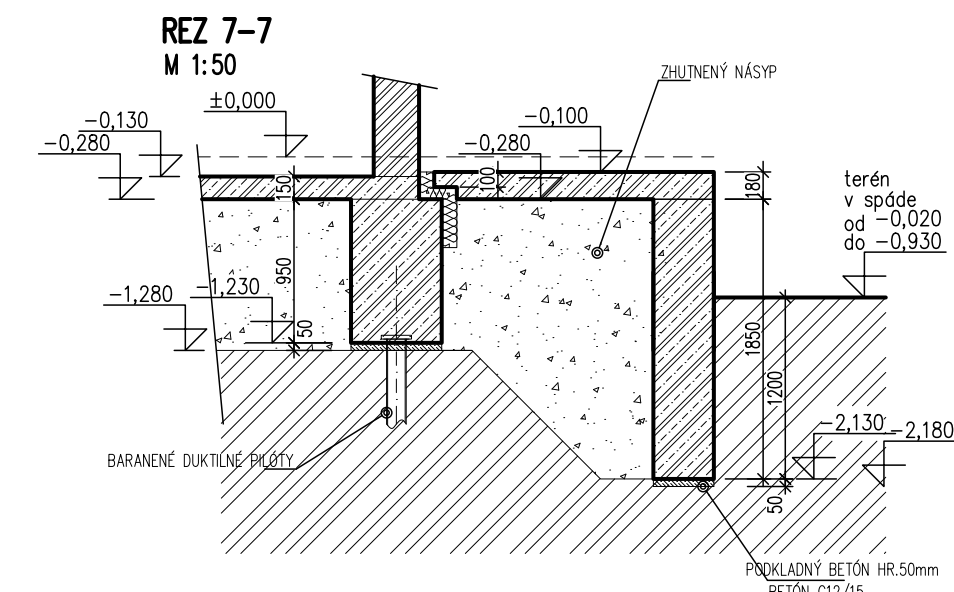


TVAR ZÁKLADOV
PÔDORYS, M 1:50

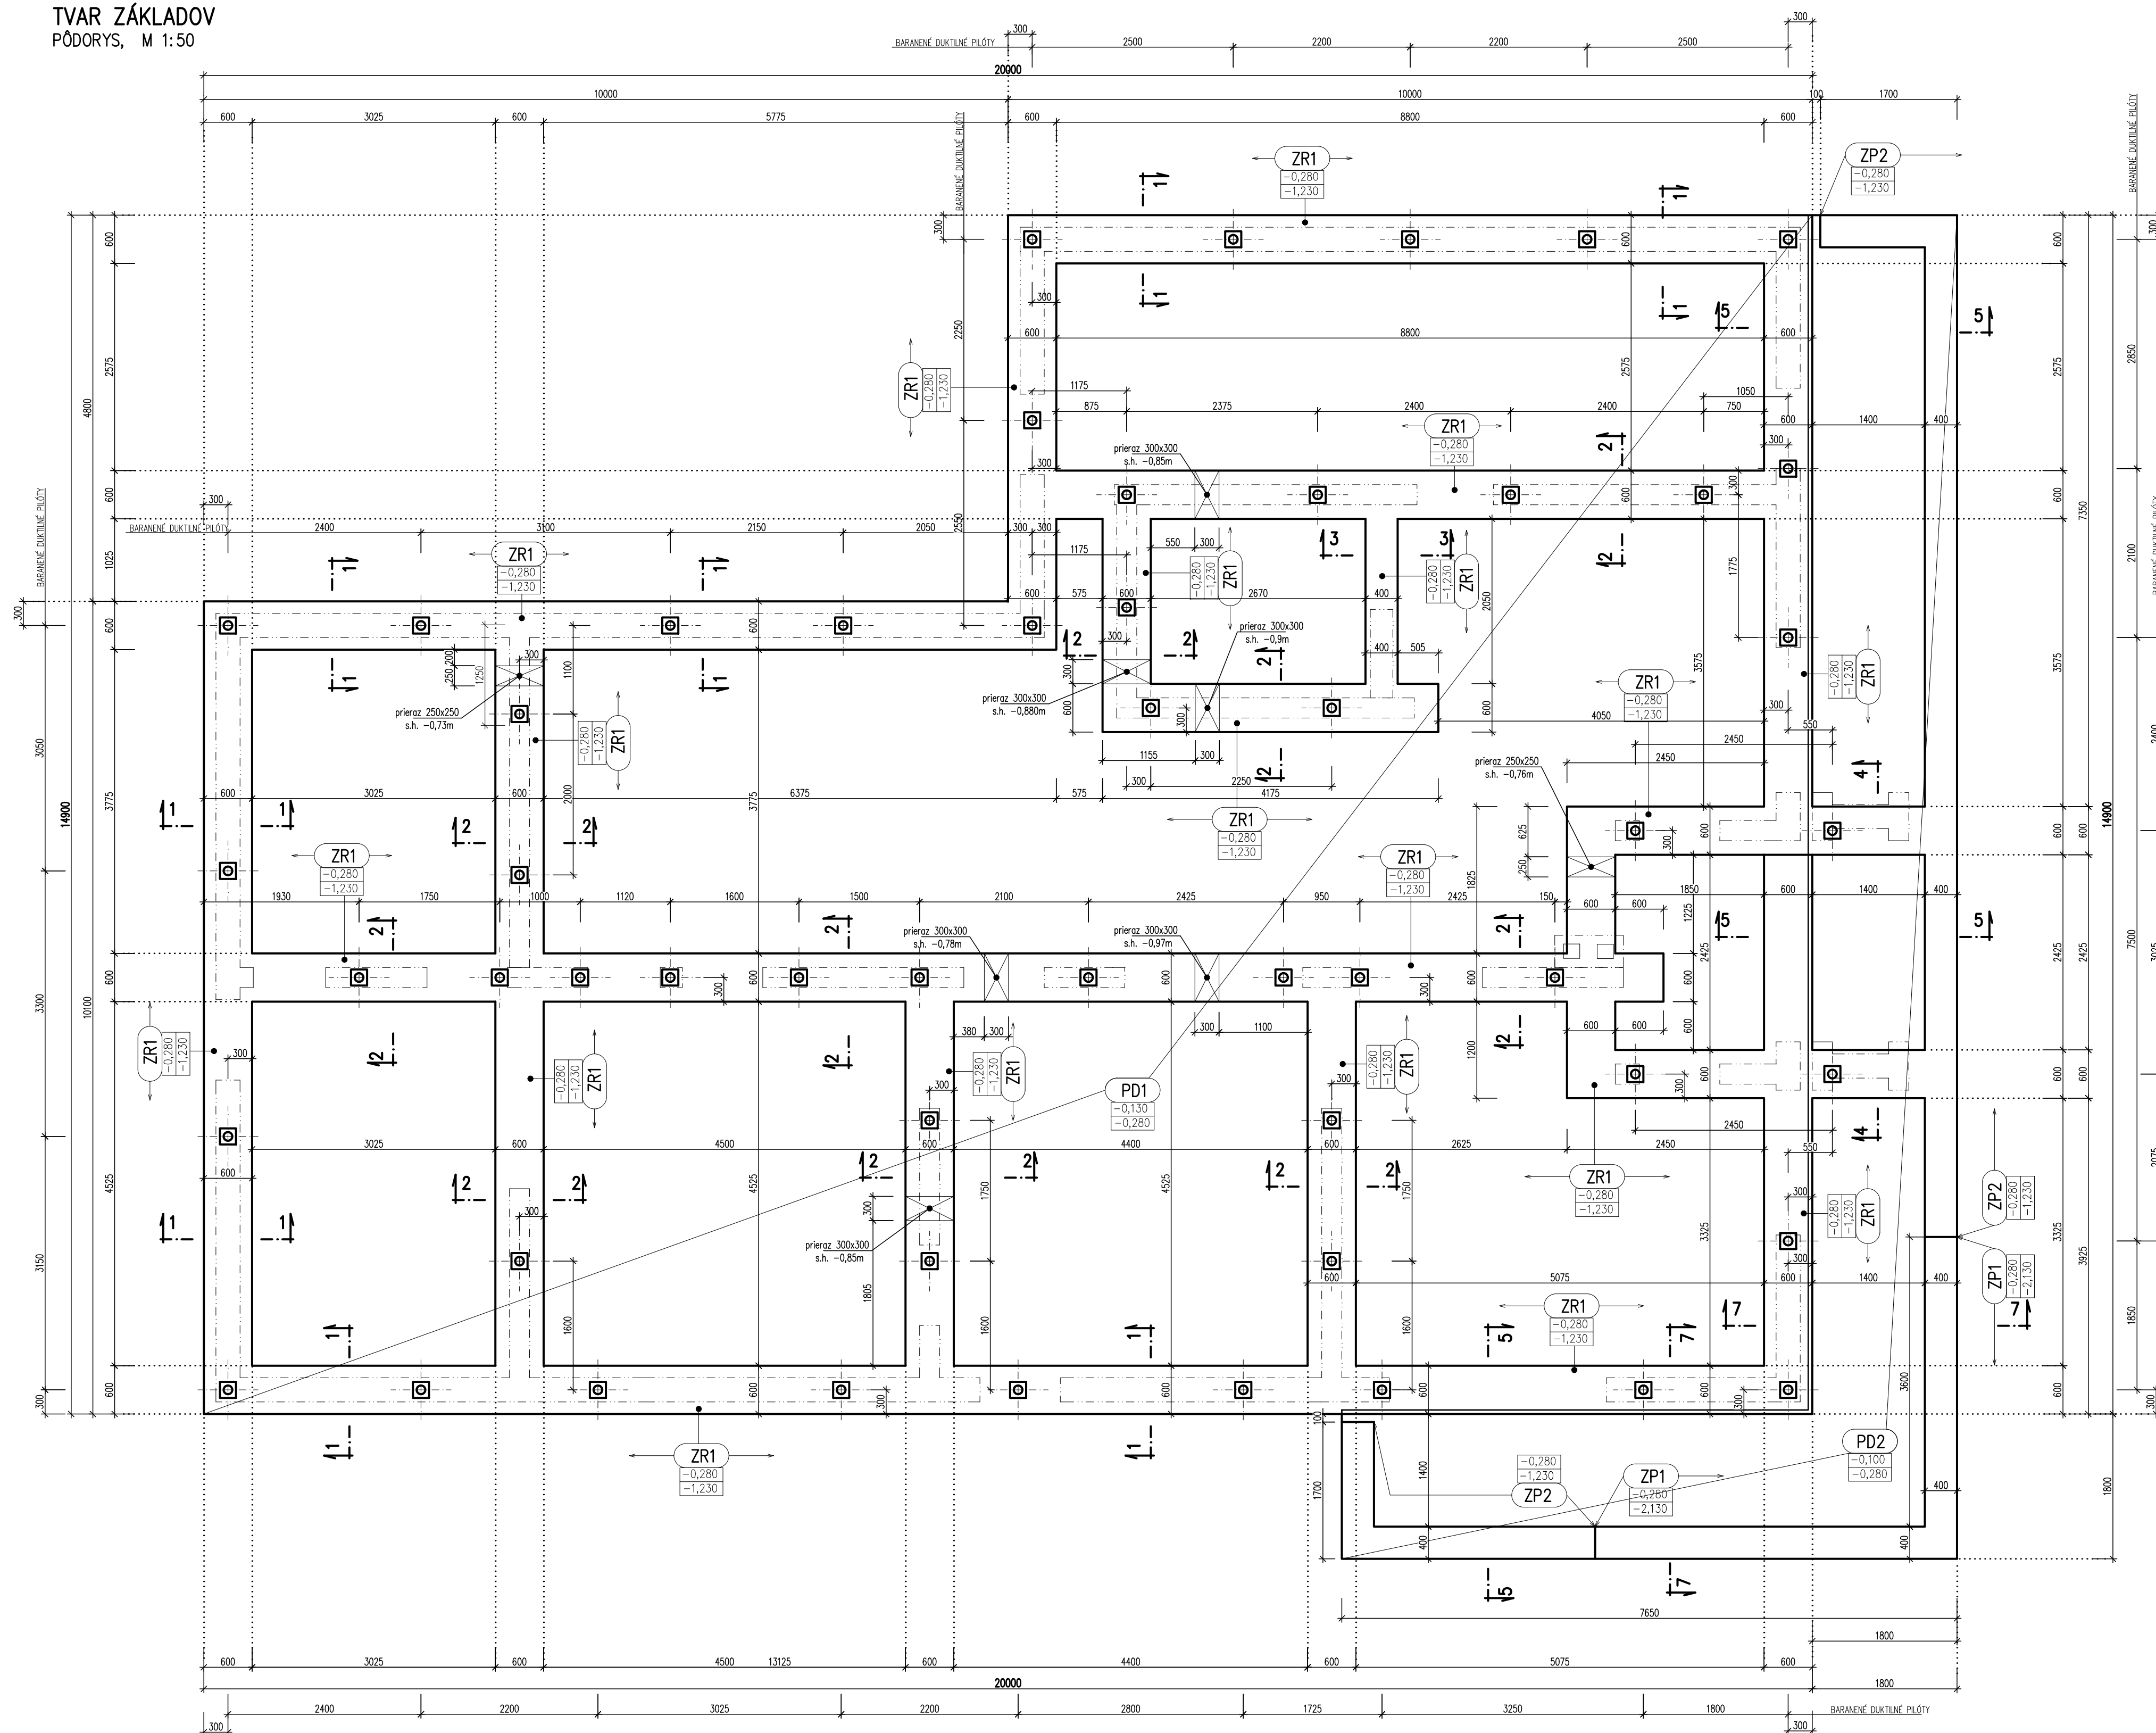

Výkaz monolitov:

ZR1 ŽB ZÁKLADOVÝ ROŠT BETÓN C30/37
 ZP1,ZP2 ŽB ZÁKLADOVÝ PÁS BETÓN C30/37
 PD1,PD2 ŽB DOSKA PODKLADNÉHO BETÓNU C30/37

 MONOLITICKÝ ŽELEZOBETÓN, BETÓN C30/37 V PŮDORYSE

 MONOLITICKÝ ŽELEZOBETÓN V REZE, BETÓN C30/37

POZNÁMKY:

- ZÁKLADOVÁ ŠKÁRA ZP1,2r,z SA MUSÍ NACHAŤZAŤ VO VRSTVE F8, NESMIE BYŤ V NÁVÁŽKACH.
- ZÁKLADOVÝ ROST ZR1 ZALOŽENÝ NA BARANENÝCH DUKTILNÝCH PILÓTOCH.
- BARANENÉ DUKTILNÉ PILÓTY MUSIA DOSIAHNUŤ ÚROVEŇ PALEOGÉNU. PREDPOKLADANÉ DĺŽKA PILÓTY 7m, CELKOVÝ PODOBNÝ NÁVRH BARANENÝCH DUKTILNÝCH PILÓTOCH JE PREDMETOM NÁVRHU DOVÁDATEĽA
- POD POKLADKY BETÓN JE NAVRHNUTÝ ZHUTNENÝ NÁSP. VŠETKY NOVÉ VSTRÚBY JE POTREBNÉ REALIZOVAŤ PO VHRUBÝCH MAXIMÁLNE 200 mm. S NÁSLEDNÝM MERANÍM ÚNOSNOSTI. ZÁKLADOVÝ PÔDU ZHUTNIŤ NA HODNOTU MOD. ZISTENÚ Z DRUHÉHO DEFORMAČNÉHO CYKLU EDEF2 > 40 MPa (POMER EDEF2 / EDEF1 = 2,5)
- OKOLO ZÁKLADOV ZREALIZOVAŤ SPÄTNÝ ZHUTNENÝ ZÁSP Z JEDNOZERNNEJ ZEMINY, TAK ABY BOL NEPRIEPUSTNÝ. OBJEKT MUSÍ BYŤ DOKLADNE ODODRANÝOVANÝ
- POČAS REALIZÁCIE JE POTREBNÉ OCHRÁŤ ZÁKLADOVÝ ŠKÁRU PRED ZRÁŽKAMI A VLNKOSTOU.

- VO VÝKRESE NEVYZNAČENÉ STAVEBNÉ ÚPRAVY – PRIERAZY, DRAŽKY, ATĎ., ZREALIZOVAŤ PODĽA PROJEKTU STAVEBNEJ ČASŤI JEDNOTLIVÝCH PROFESIÍ – PO KONZULTÁCII SO STATIKOM !!!

BETÓN STN EN 206-1-C30/37-XC2,XA1 (SK)-Cl 0,4-Dmax16-S3
OCEL – B 500(B)
KRYTIE – 40mm

$$+0.000=430.720$$

A	06/2025	Ing. Pavol Bondor	REVÍZIA TVARU		
ZMENA	DÁTUM	KRESLIL	DRUH ZMENY	STAV	
ZODP. PROJEKTANT:	VÝPRACOVÁVEĽ:		KONTROLOVAĽ:		
Ing. Hildebrand UŽOVIČ	Ing. Pavol BONDOR		Ing. Róbert KÁDAR		
INVESTOR:	BANSKOBYSTRICKÝ SAMOSPRÁVNÝ KRAJ			PK ISA group, s.r.o. STATIKA A DYNAMIKA STAVIEŤ Iač: +421 903 818 579, +421 908 112 387	
Miesto:	BANŠKÁ BYSTRICA, K.O. SASOVA				
NÁZOV STAVBY:	SO 01 – CVIČNÉ PRÁCOVSKO STREDNÁ ODBORNÁ ŠKOLA POD BAŇOSOM – MODERNIZÁCIA VZDELÁVANIA k.d SASOVA, č.p. 2364/4, 2364/5, 2364/19, 2364/45			POČET A4	8 x A4
ČASŤ PROJEKTU:	STATIKA			DÁTUM PREJV. REV.	12/2020
NÁZOV VÝKRESU:	TVAR ZÁKLADOV			STUPEN	RP
				MIERKA:	VÝKRES ČÍSLO
				N 1:50	S – 01 A

