



TVAR STROPU NA KÓTE +2,650 a +3,000
PÓDORYS, M 1:50

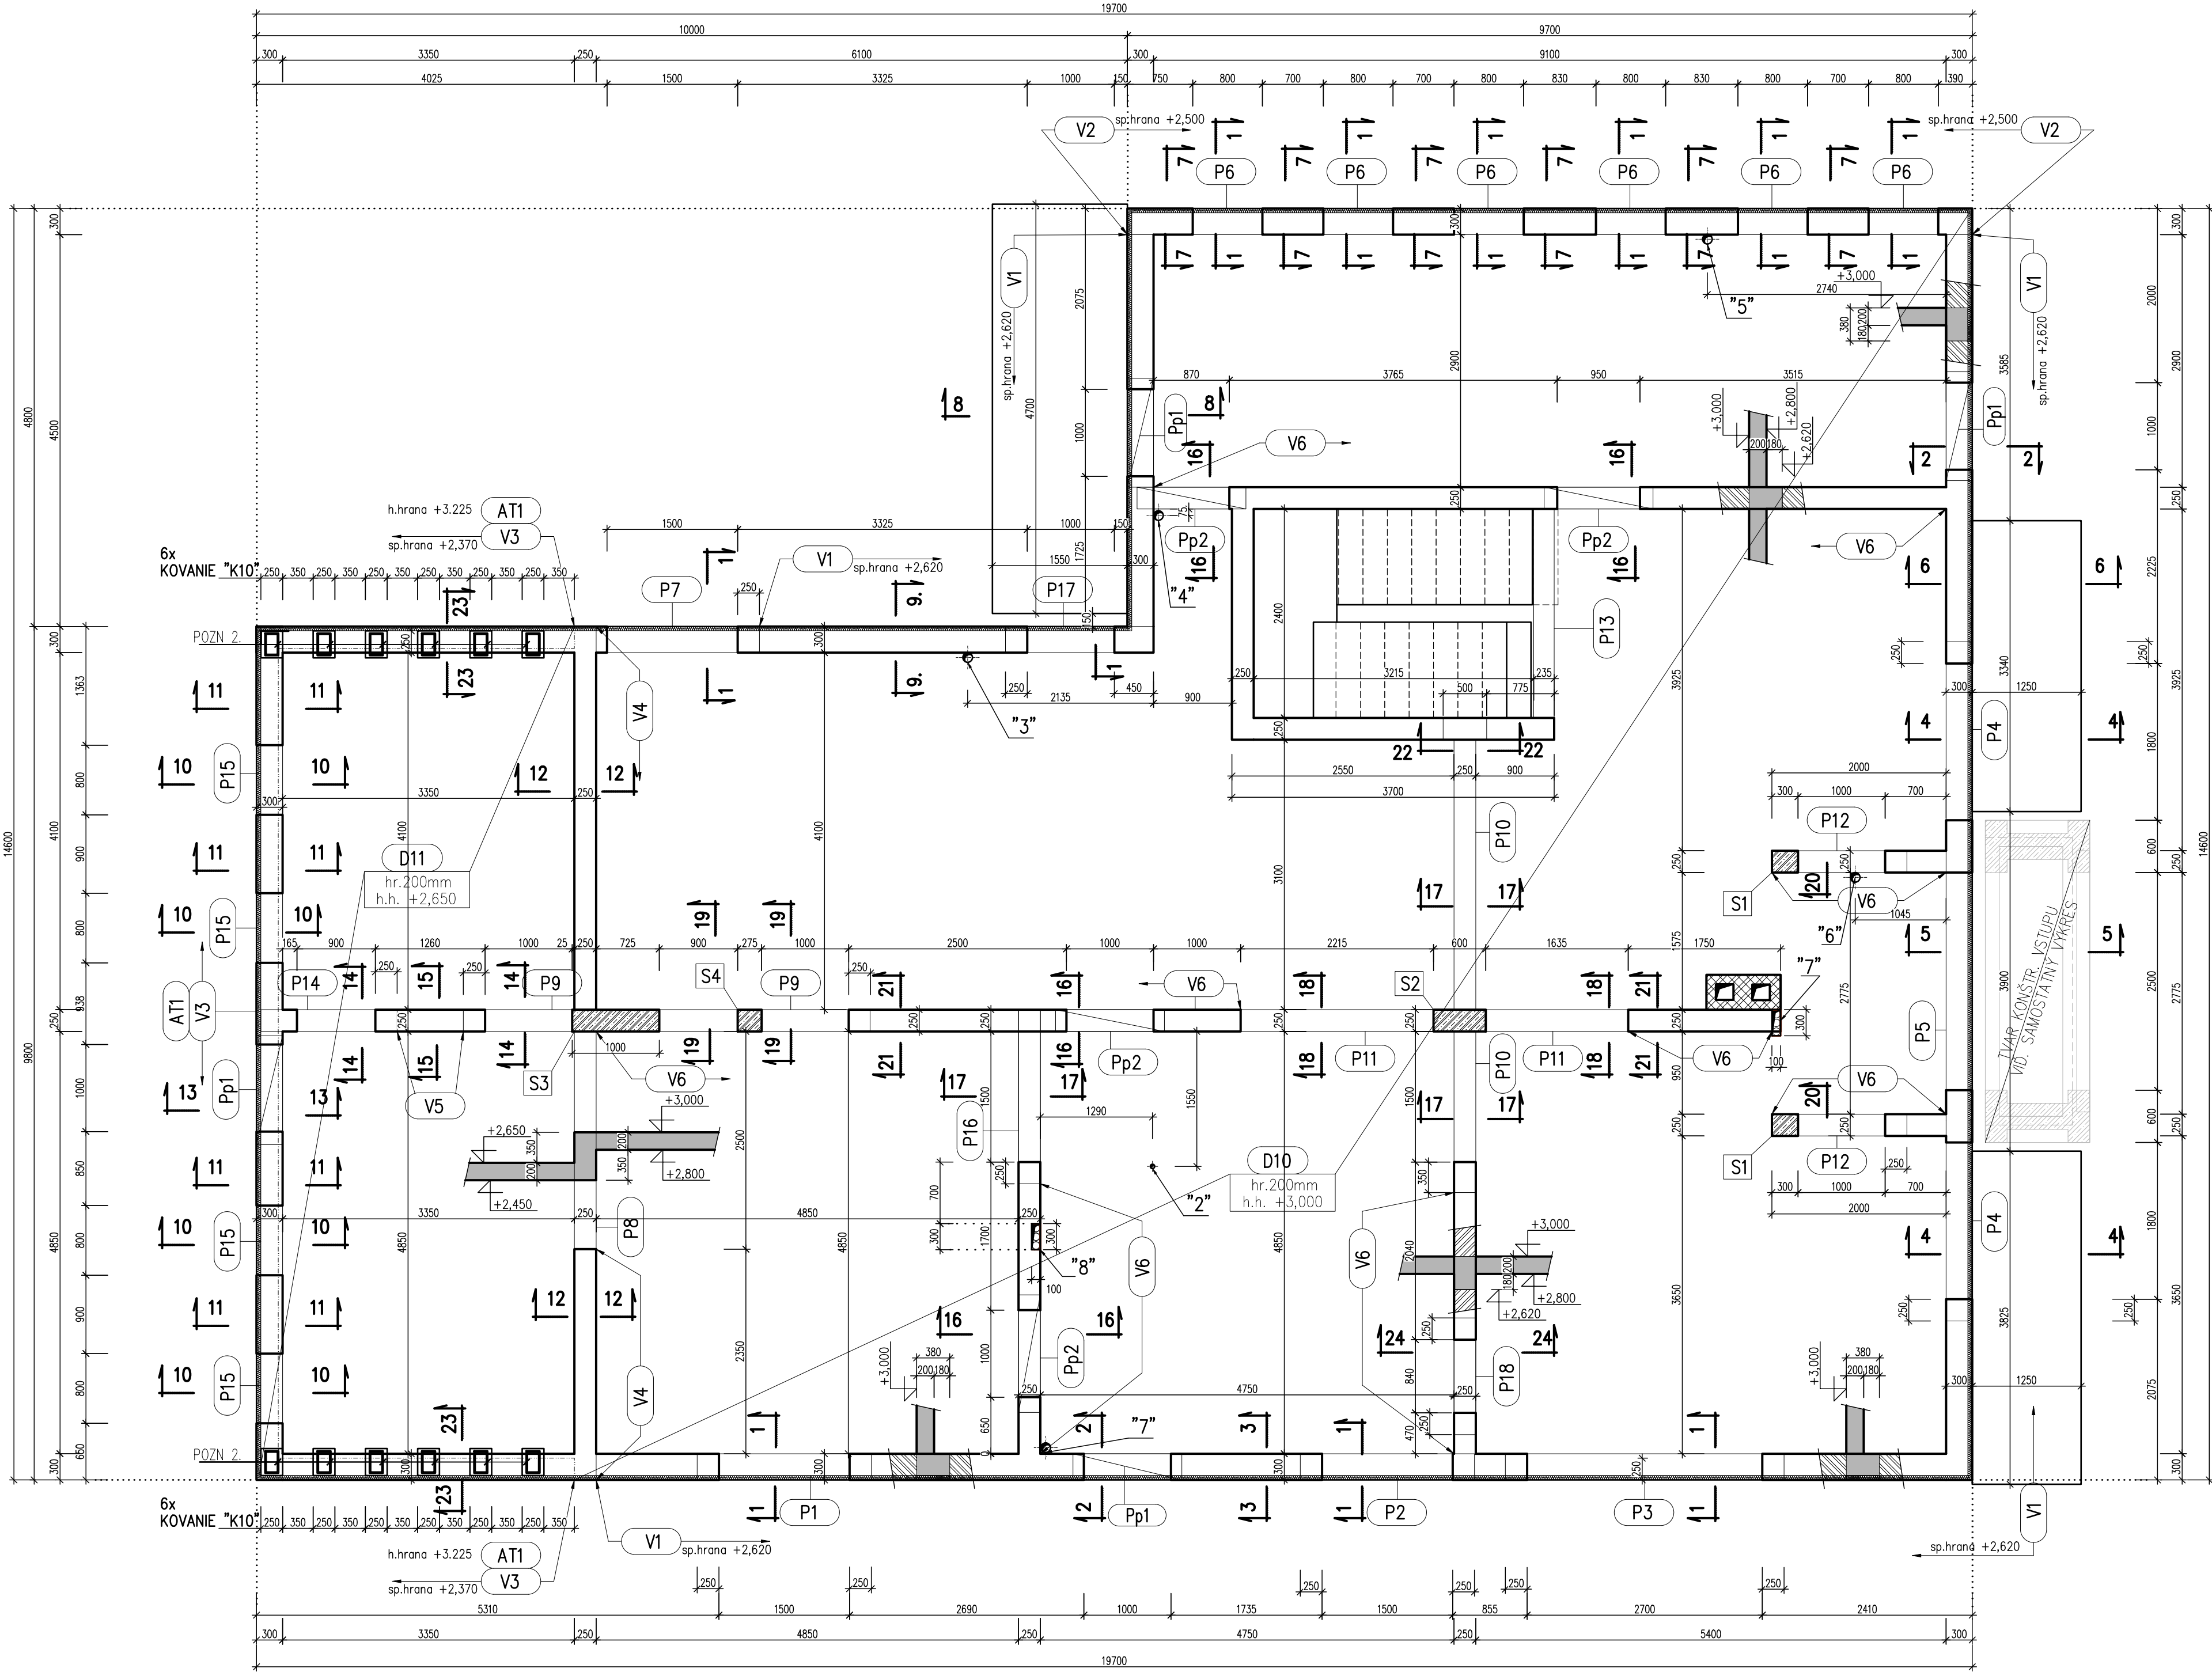

TVAR SCHODISKA
PÓDORYS, M 1:50

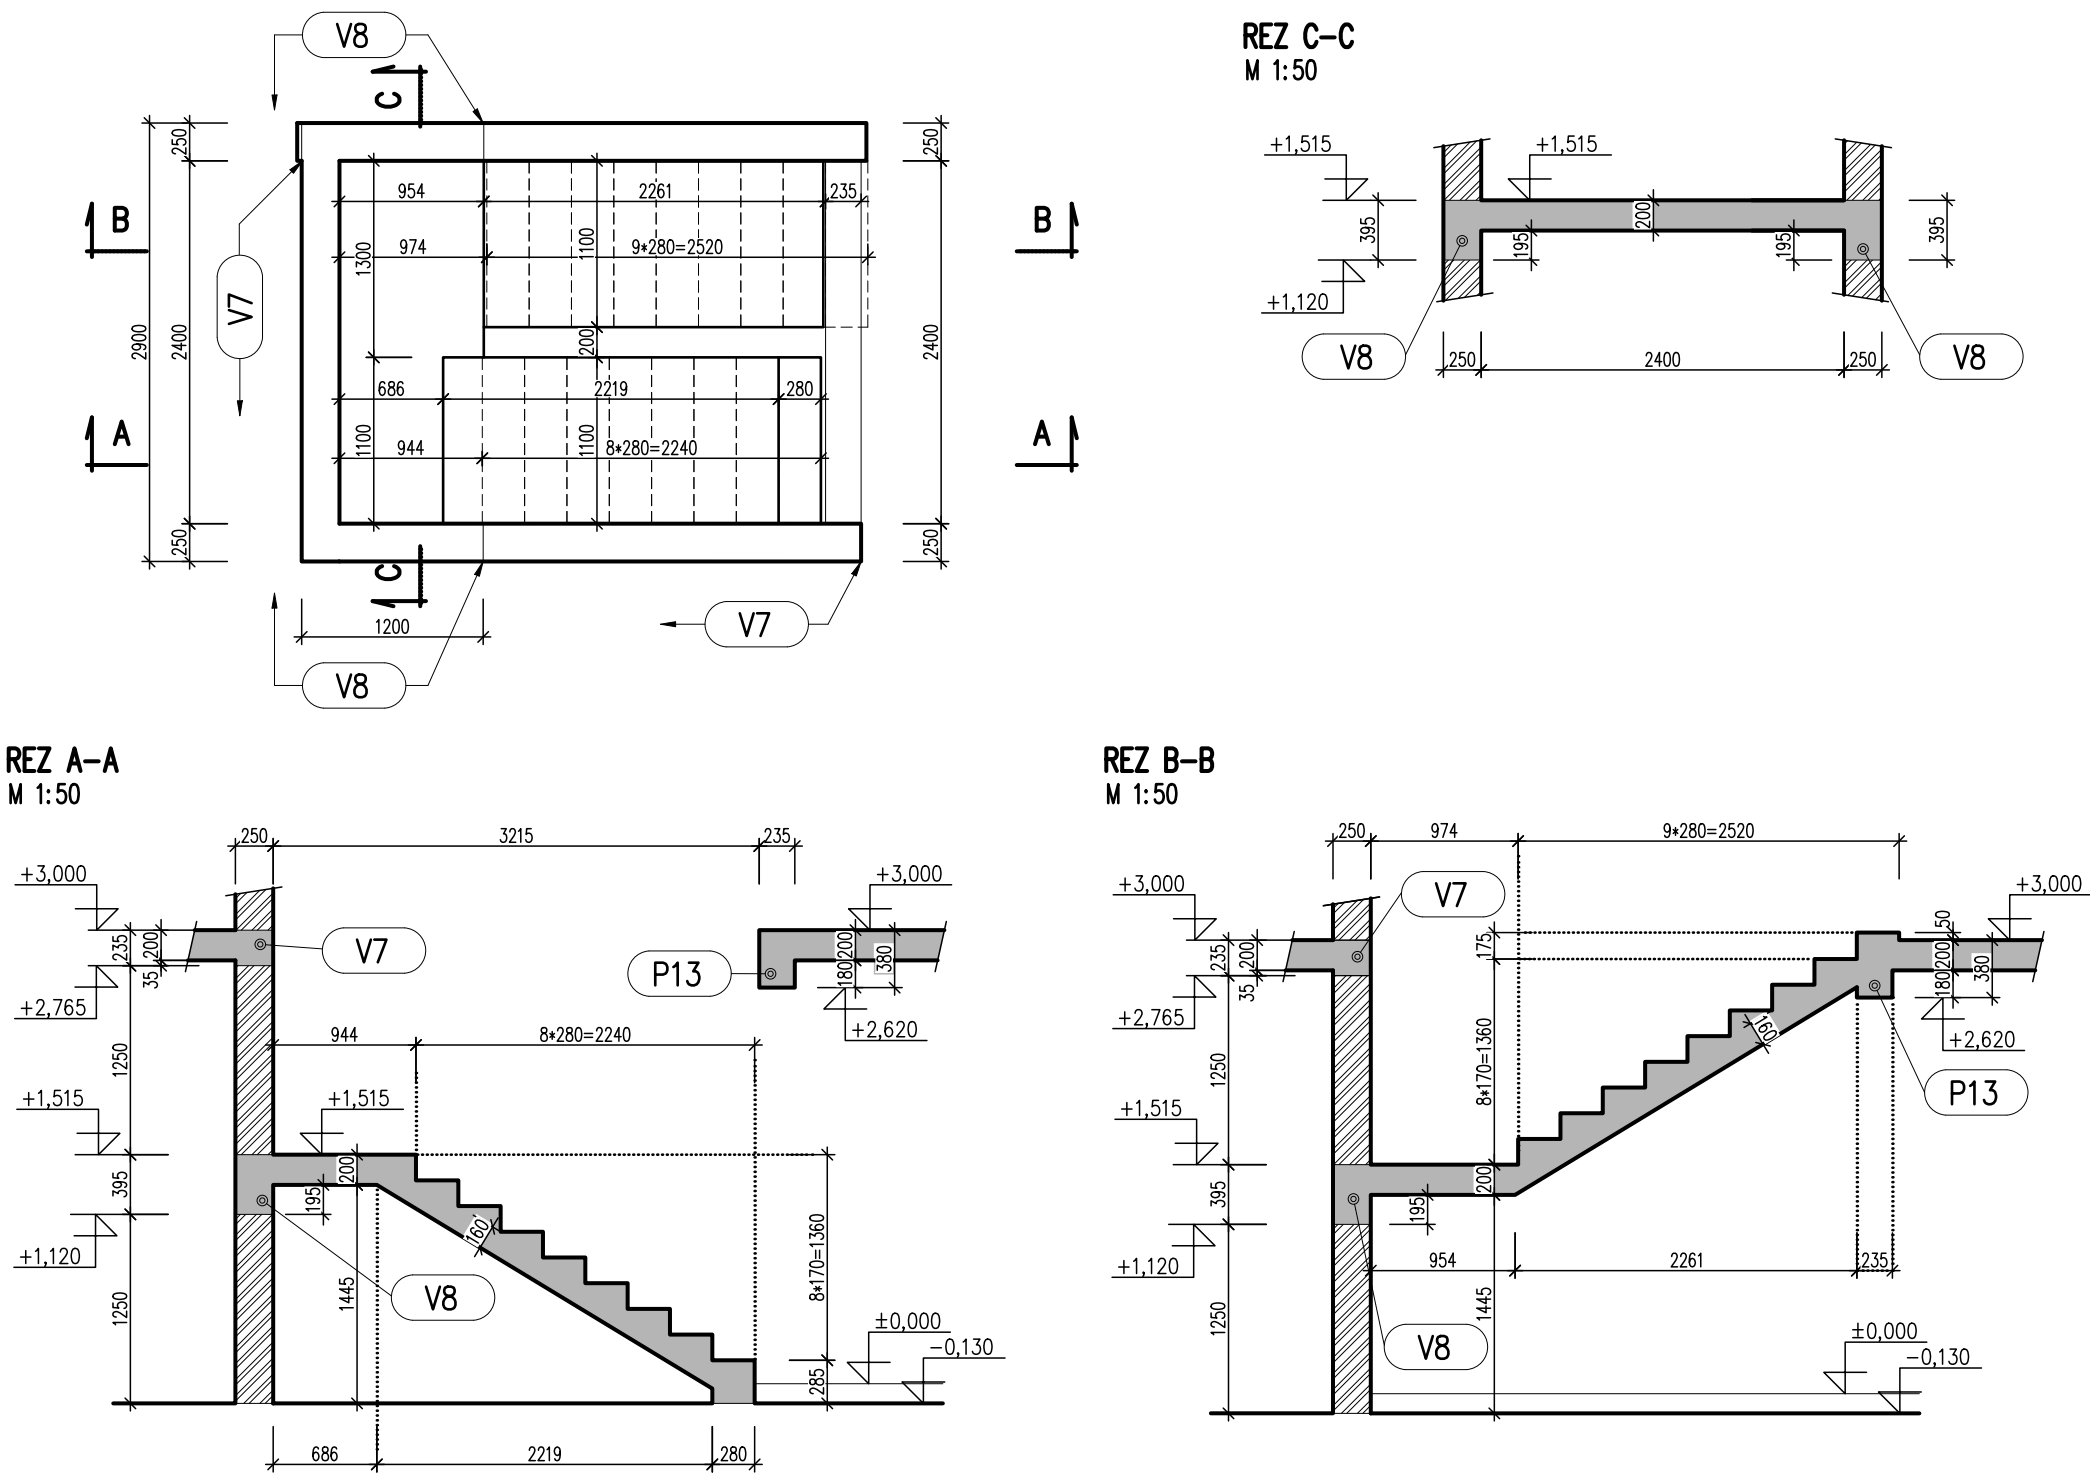

VÝKAZ PREKLADOV POROTHERM

Pol.	Názov	Dĺžka mm	Ks	Poznámka
Pp1	Prekl. Porotherm KP7	1250	4+4=16	Šírka 300mm
Pp2	Prekl. Porotherm KP7	1250	3+3=9	Šírka 250mm

Výkaz monolitov:

- P1–P18 ŽB PREVLAK BETÓN C25/30
- V1–V7 ŽB VENIEC C25/30
- S1–S4 ŽB STĽP C25/30
- D10,D11 ŽB DOSKA C25/30

- MURIVO Z TEHLÁ POROTHERM V PÓDORYSE, POROTHERM 25 (P12), POROTHERM 30 (P15) NA OBYČAJNÚ MALTU M10
- MURIVO Z DT TVÁRNIC, BETÓN C25/30 V REZE
- MONOLITICKÝ ŽELEZOBETÓN V PÓDORYSE, BETÓN C25/30
- MONOLITICKÝ ŽELEZOBETÓN V REZE, BETÓN C25/30
- MURIVO Z TEHLÁ POROTHERM V REZE, POROTHERM 25 (P12), POROTHERM 30 (P15) NA OBYČAJNÚ MALTU M10

POZNÁMKY:

- ATIKA AT1 JE PŘERUŠENÁ OC. KONŠTRUKCÍOU PORTÁLU. KONŠTRUKCIA PORTÁLU VÍD. SAMOSTATNÝ VÝKRES S-09 V DOSKE D1 NEZABUDNÚŤ PRED BETONÁŽOU OSADIŤ KOVANIE K10 PRE UKOTVENIE OC.KONŠTR. PORTÁLU GEOMETRIU KOVANIA K10 VÍD. SAMOSTATNÝ VÝKRES KONŠTRUKCIE PORTÁLU S-09
- ROZMERY DVERNÝCH A OKENNÝCH OTVOROV KORIGOVAŤ S PO ČAST ARCHITEKTÚRA VŠETKY ROZMERY POROVNAVAŤ SO STAVEBNOU ČASŤOU, V PRÍPADE NEZROVNALOSTÍ NEOBKADNE INFORMOVAŤ PROJEKTANTA
- VO VÝKRESE NEVÝZNÁČENÉ STAVEBNÉ ÚPRÁVY – PŘIERAZY, DRAŽKY, ATĎ., ZREALIZOVAŤ PODĽA PROJEKTU STAVEBNEJ ČASTI JEDNOTLIVÝCH PROFESIÍ – PO KONZULTÁCIÍ SO STATIKOM !!!

- POZN. 1 :
V MIESTE ULOŽENIA PREVLAKU P10 NA MURIVO ZREALIZOVAŤ ROZNAŠACÍ VENIEC Z PROSTÉHO BETÓNU. VÝŠKA POD PREVLAKOM MIN.250mm A ŠÍRKA MIN.500mm, MOŽNO ZREALIZOVAŤ SÚČASNE S BETONÁŽOU PREVLAKU.
- POZN. 2 :
STĽPIKY OC. KONŠTRUKCIE PORTÁLU. GEOMETRIU VÍD. SAMOSTATNÝ VÝKRES KONŠTRUKCIE PORTÁLU V DOSKE D1 NEZABUDNÚŤ PRED BETONÁŽOU OSADIŤ KOVANIE K10 PRE UKOTVENIE OC.KONŠTR. PORTÁLU

BETÓN STN EN 206–1–C25/30–XC1 (SK)–C1 0,4–Dmax16–S3
OCEĽ – B 500(B), S235
KRYTIE – 25mm

+0.000=430.720			
A	06/2025	Ing. Paval Bondar	REVÍZIA TVARU
ZMENA	DAŤUM	KRESLIL	DRUH ZMENY
ZODP. PROJEKTANT:	VYPRACOVAL:		KONTROLOVAL:
Ing. Hildebrand UŽOVČ	Ing. Paval BONDOR		Ing. Róbert KÁDAR
INVESTOR:	BANSKOBYSTRICKÝ SAMOSPRÁVNÝ KRAJ		
MIESTO:	BANSKÁ BYSTRICA, K.Ú. SÁSOVÁ		
NÁZOV STAVBY:	SO 01 – CVIČNÉ PRACOVISKO		
STREDNÁ ODBORNÁ ŠKOLA POD BANOŠOM – MODERNIZÁCIA VZDELÁVANIA	k.Ú. SÁSOVÁ, č.p. 2364/4, 2364/5, 2364/19, 2364/45		
ČASŤ PROJEKTU:	STATIKA		
NÁZOV VÝKRESU:	TVAR NAD 1NP		
POČET A4	8 x A4		
DAŤUM PRVEJ REV.	12/2020		
STUPEŇ	RP		
MIERKA:	M 1:50		
VÝKRES ČÍSLO:	S – 02 A		