
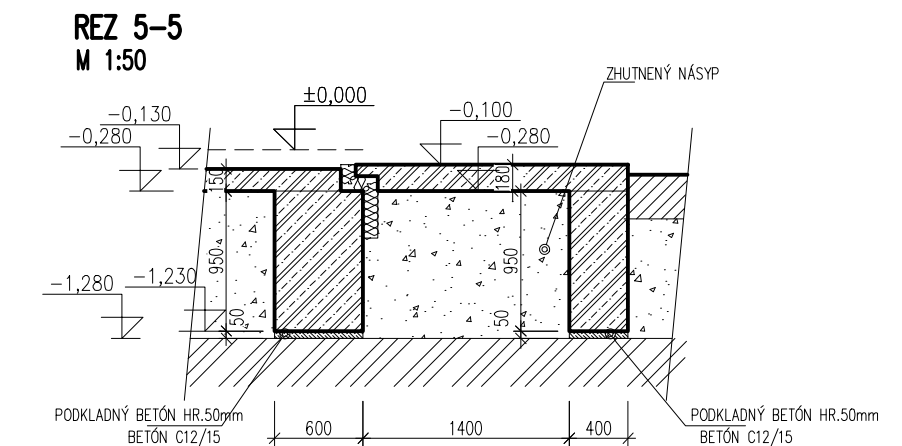
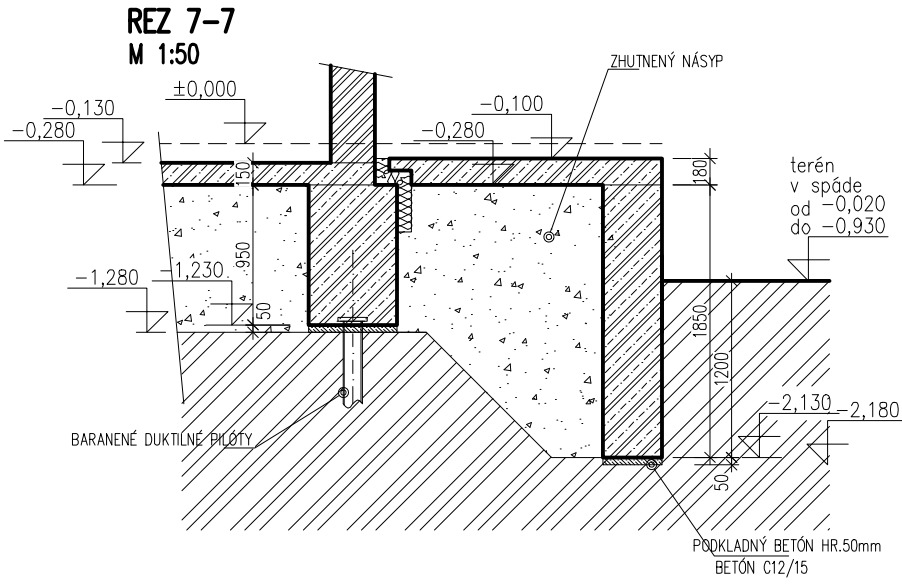


TVAR ZÁKLADOV
PÓDORYS, M 1:50

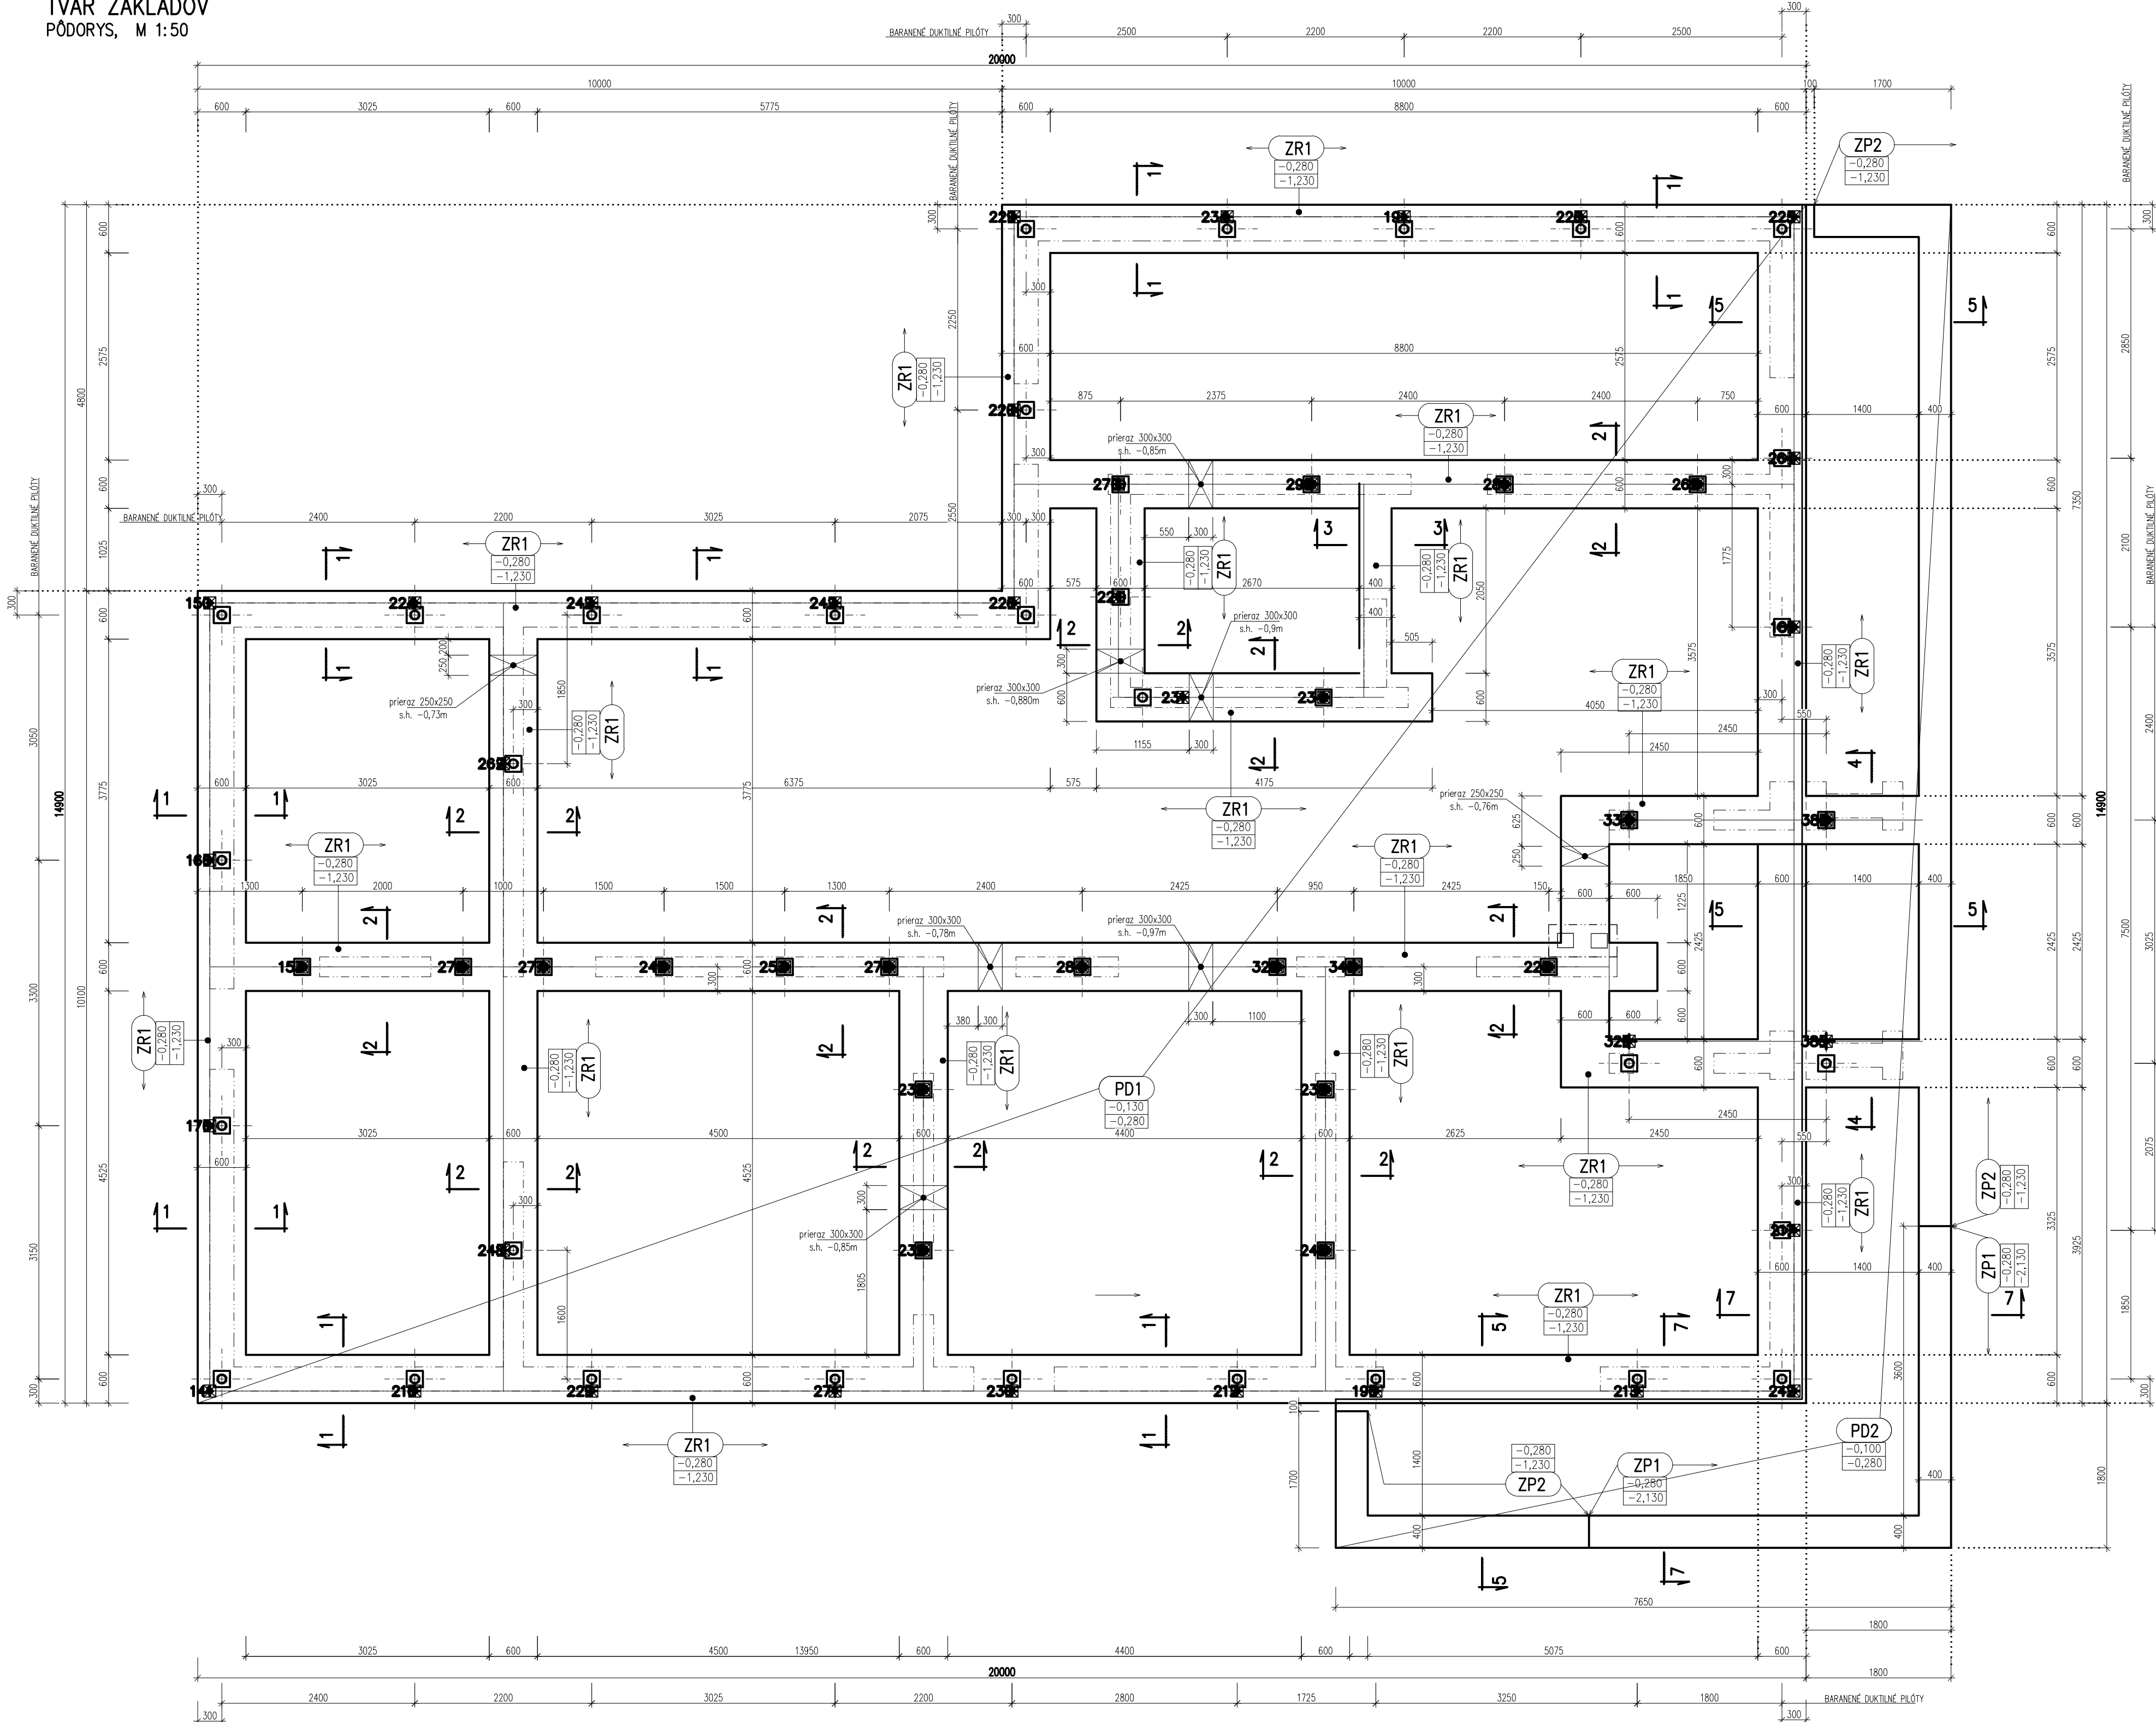

Výkaz monolitov:

ZR1 žb ZÁKLADOVÝ ROŠT BETÓN C30/37
ZP1,ZP2 žb ZÁKLADOVÝ PÁS BETÓN C30/37
PD1,PD2 žb DOSKA PODKLADNÉHO BETÓNU C30/37

MONOLITICKÝ ŽELEZOBETÓN, BETÓN C30/37 V PÓDORYSE
MONOLITICKÝ ŽELEZOBETÓN V REZE, BETÓN C30/37

POZNÁMKY:

- ZÁKLADOVÁ ŠKÁRA ZP1,ZP2 SA MUSÍ NACHÁDZAŤ VO VRSTVE F8, NESMIE BYŤ V NÁVAŽKACH.
- ZÁKLADOVÝ ROŠT ZR1 ZALOŽENÝ NA BARANENÝCH DUKTILNÝCH PÍLOTÁCH.
- BARANENÉ DUKTILNÉ PÍLOTY MUSIA DOSIAHNÚŤ ÚROVEŇ PALEOGÉNU. PREDPOKLADANÉ DĹŽKA PÍLOTY 7m, CELK.POČET PÍLÓT 52ks
- PODROBNÝ NÁVRH BARANENÝCH DUKTILNÝCH PÍLOTÁCH JE PREDMETOM NÁVRHU DODÁVATEĽA
- POD PODKLADNÝ BETÓN JE NAVRHNUTÝ ZHUTNENÝ NÁSPY. VŠETKY NOVÉ VRSTVY JE POTREBNÉ REALIZOVAŤ PO VRSTVÁCH HRUBÝCH MAXIMÁLNE 200 mm S NÁSLEDNÝM MERANÍM ÚNOSNOSTI. ZÁKLADOVÝ PÓDU ZHUTNIŤ NA HODNOTU MODULU DEFORMÁCIE ZISTENÚ Z DRUHÉHO DEFORMAČNÉHO CYKLU EDEF2 > 40 MPA (POMER EDEF2 / EDEF1 = 2,5)
- OKOLO ZÁKLADOV ZREALIZOVAŤ SPÁTNÝ ZHUTNENÝ ZÁSPY Z JEMNOZRNNEJ ZEMINY, TAK ABY BOL NEPRIEPUSTNÝ. OBJEKT MUSÍ BYŤ DOKLADNE ODDRENÁŽOVANÝ .
- POČAS REALIZÁCIE JE POTREBNÉ OCHRÁNIŤ ZÁKLADOVÚ ŠKÁRU PRED ZRAŽKAMI A VĽHKOSŤOU.

- VO VÝKRESE NEVYZNAČENÉ STAVEBNÉ ÚPRAVY – PRIERAZY, DRAŽKY, AĽO., ZREALIZOVAŤ PODĽA PROJEKTU
- STAVEBNEJ ČASŤI JEDNOTLIVÝCH PROFESIÍ – PO KONSULTÁCIÍ SO STATIKOM !!!

BETÓN STN EN 206-1-C30/37-XC2,XA1 (SK)-CI 0,4-Dmax16-S3
OCEĽ – B 500(B)
KRYTIE – 40mm

+0.000=430.720			
ZODP. PROJEKTANT:	VYPRACOVAL:	KONTROLOVAL:	PK ISA group, s.r.o. STATIKA A DYNAMIKA STAVIEB tel. +421 903 818 579, +421 908 112 387
Ing. Hildebrand UŽOVČ	Ing. Pavol BONDOR	Ing. Róbert KÁDAR	
INVESTOR: BANSKOBYSTRICKÝ SAMOSPRÁVNÝ KRAJ			
MIEŠTO: BANSKÁ BYSTRICA, K.Ú. SÁSOVÁ			
NÁZOV STAVBY: SO 01 – CVIČNÉ PRACOVISKO			
STREDNÁ ODBORNÁ ŠKOLA POD BĀNOŠOM – MODERNIZÁCIA VZDELÁVANIA k.ú. SÁSOVÁ, č.p. 2364/4, 2364/5, 2364/19, 2364/45			POČET A4 8 x A4
ČASŤ PROJEKTU: STATIKA			DÁTUM PRVEJ REV. 12/2020
NÁZOV VÝKRESU: TVAR ZÁKLADOV			MIERKA: M 1:50
			VÝKRES ČÍSLO: S – 01