



TVAR STROPU NA KÓTE +2,650 a +3,000  
PÔDORYS, M 1:50

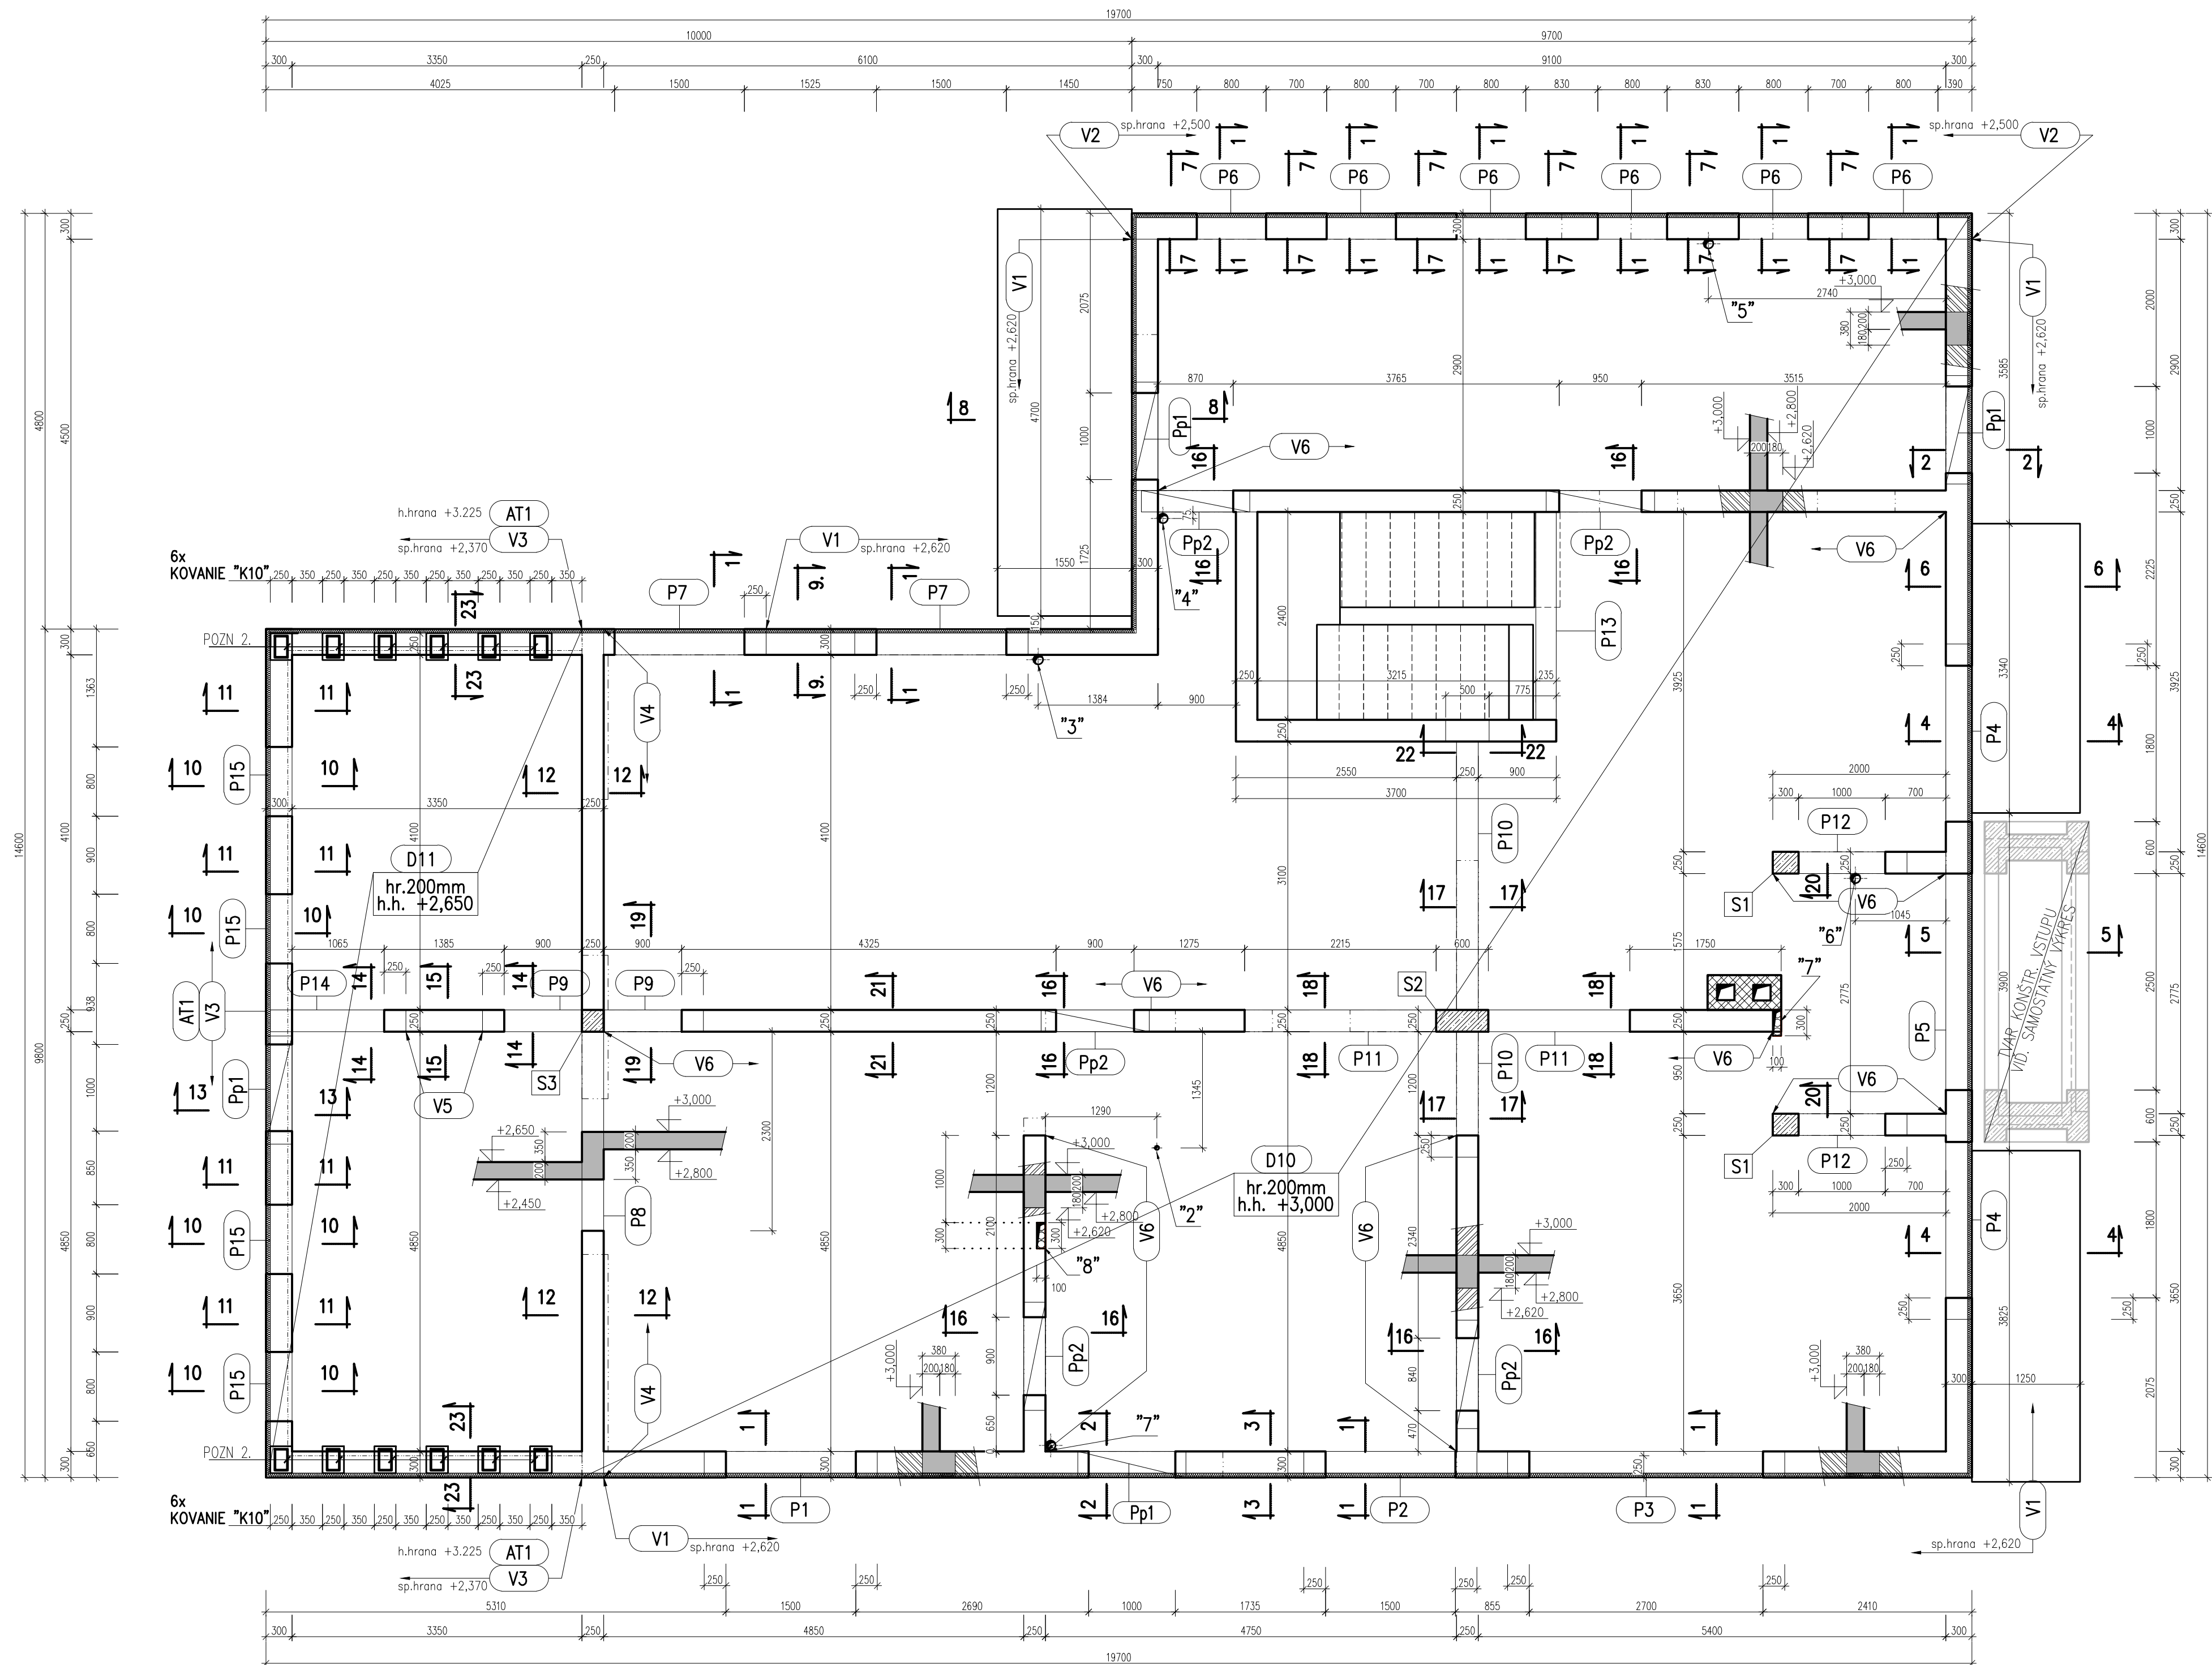

TVAR SCHODISKA  
PÔDORYS, M 1:50

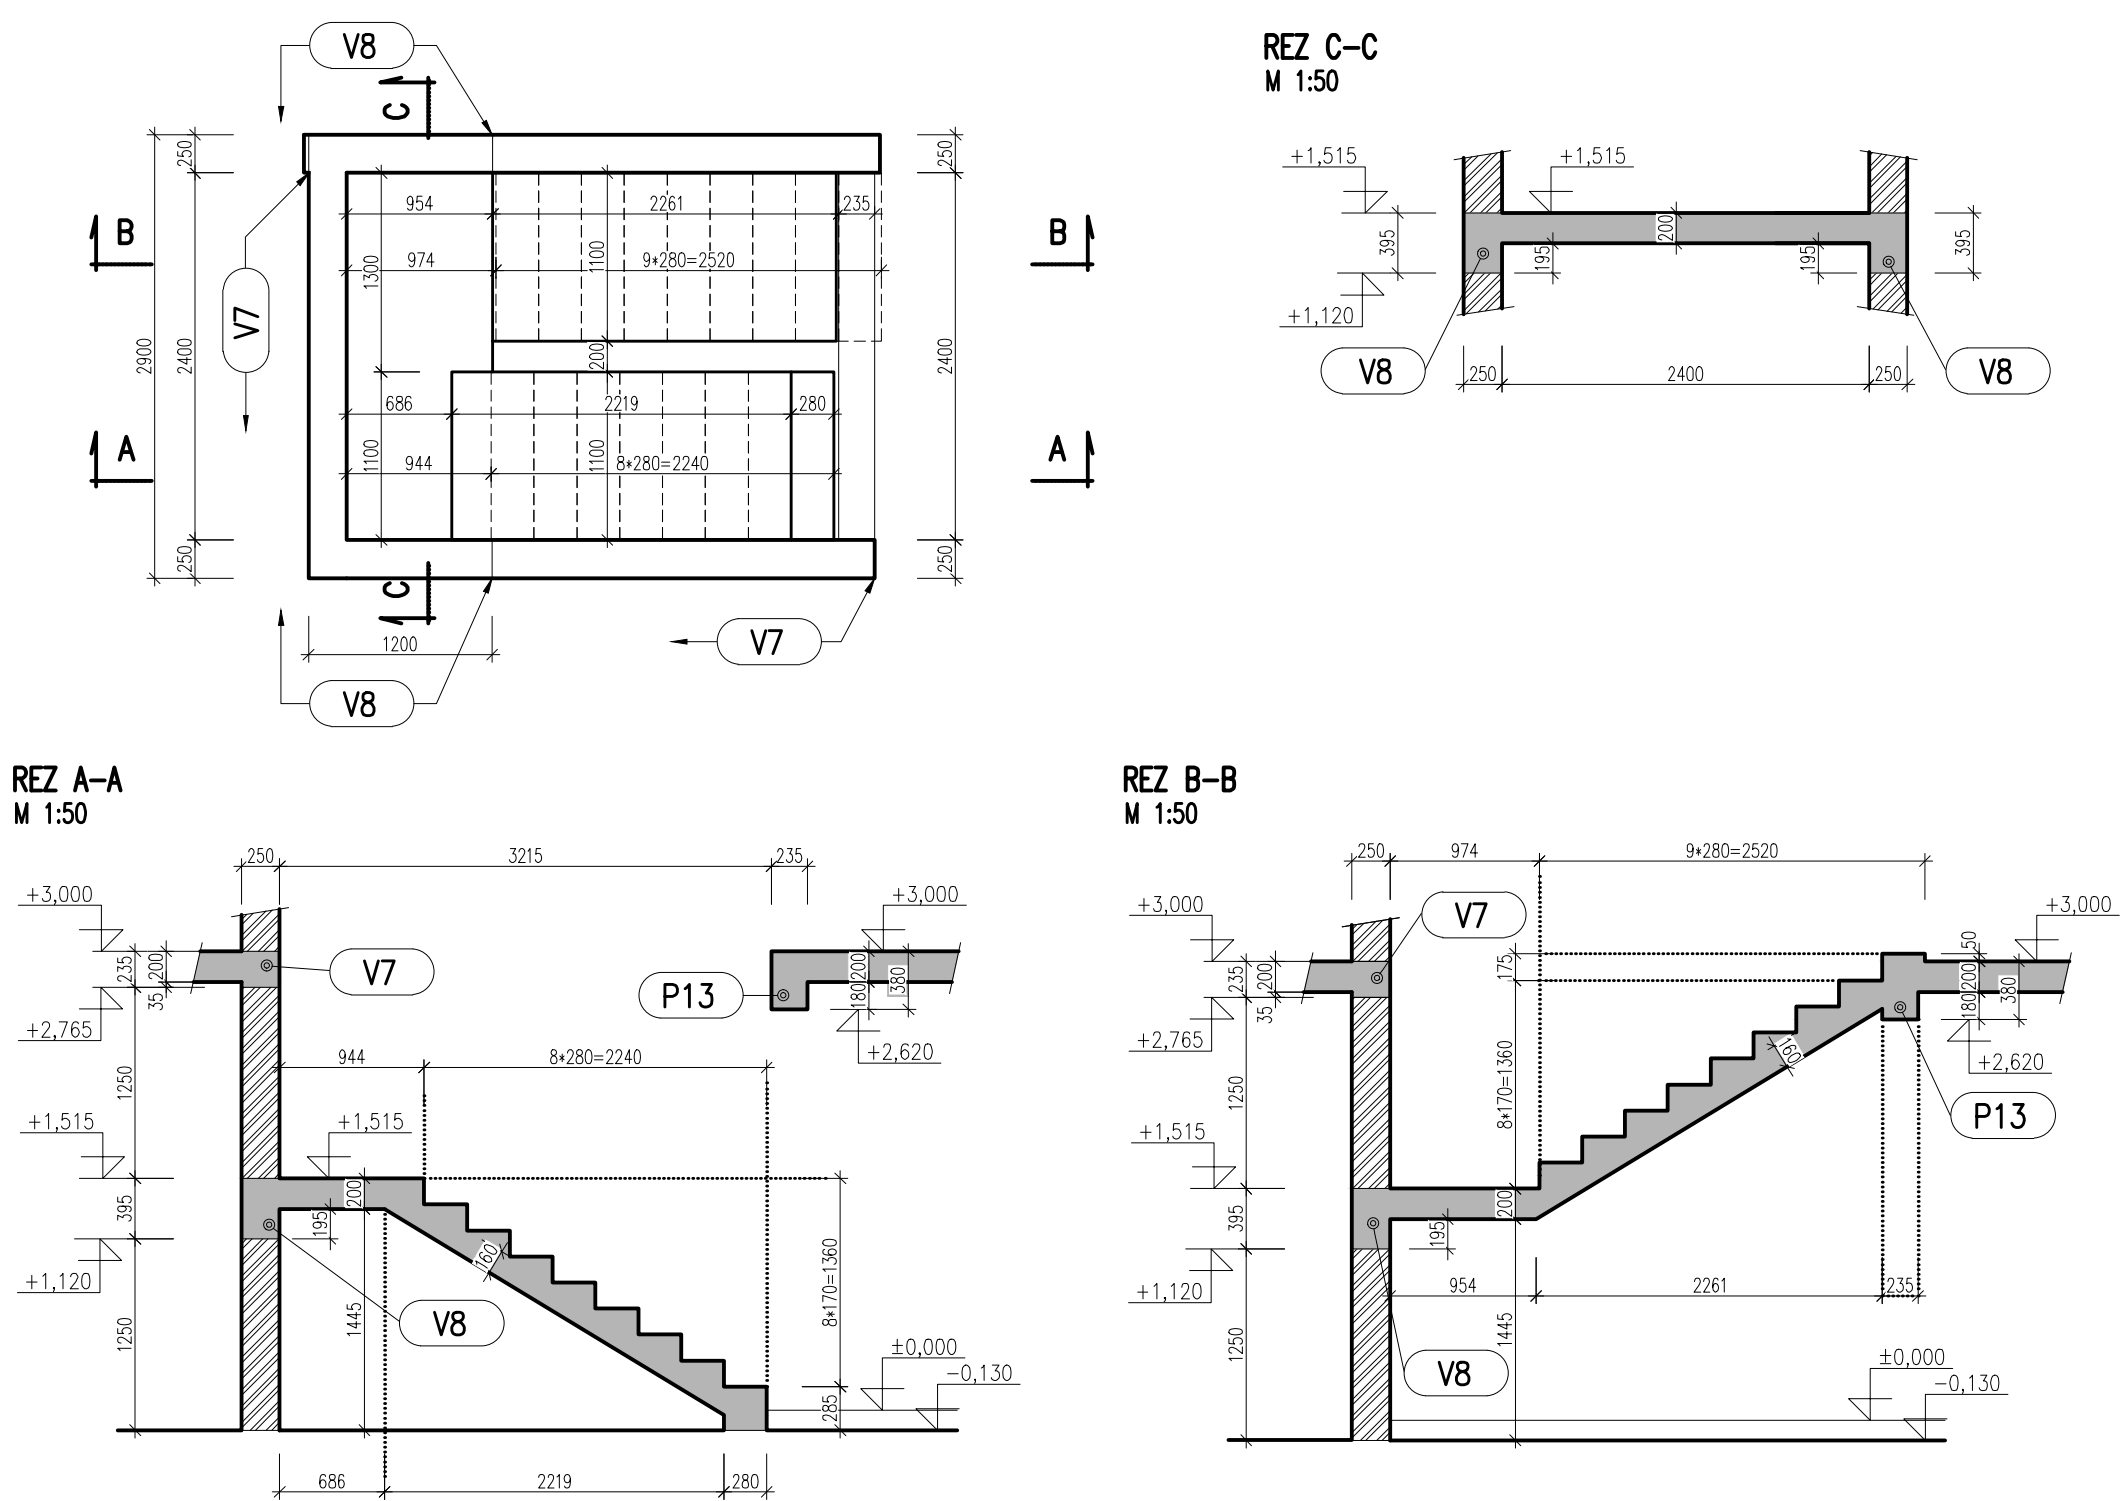

### **Otvory v stropnej doske**

|     |                           |
|-----|---------------------------|
| "2" | - Ø50                     |
| "3" | - Ø110                    |
| "4" | - Ø110                    |
| "5" | - Ø110                    |
| "6" | - Ø110                    |
| "7" | - Ø110                    |
| "8" | - 3x Ø100 - OTVOR 300x100 |
| "9" | - 3x Ø100 - OTVOR 300x100 |

| VÝKAZ PREKLADOV POROTHERM |                      |          |      |             |
|---------------------------|----------------------|----------|------|-------------|
| Pol.                      | Názov                | Dĺžka mm | Ks   | Poznámka    |
| Pp1                       | Prekl. Porotherm KP7 | 1250     | 4+16 | Šírka 300mm |
| Pp2                       | Prekl. Porotherm KP7 | 1250     | 4+12 | Šírka 250mm |
|                           |                      |          |      |             |

### Výkaz monolitov:

|            |                               |
|------------|-------------------------------|
| P1-P15     | .....ŽB PRIEVĽAK BETÓN C30/37 |
| V1-V7      | .....ŽB VENIEC C30/37         |
| S1, S2, S3 | .....ŽB STĽP C30/37           |
| D10,D11    | .....ŽB DOSKA C30/37          |

- |                                                                                       |                                                                                                  |
|---------------------------------------------------------------------------------------|--------------------------------------------------------------------------------------------------|
|  | MURIVO Z TEHÁL POROTHERM V PÓDORYSE, POROTHERM 25 (P12), POROTHERM 30 (P10) NA OBÝČAJNÚ MALTU M5 |
|  | MURIVO Z DT TVÁRNIC, BETÓN C25/30 V REZE                                                         |
|  | MONOLITICKÝ ŽELEZOBETÓN V PÓDORYSE, BETÓN C30/37                                                 |
|  | MONOLITICKÝ ŽELEZOBETÓN V REZE, BETÓN C30/37                                                     |
|  | MURIVO Z TEHÁL POROTHERM V REZE, POROTHERM 25 (P12), POROTHERM 30 (P10) NA OBÝČAJNÚ MALTU M5     |

## POZNÁMKY:

- ATKA AT1 JE PRERUŠENÁ OC. KONŠTRUKCIOU PORTÁLU. KONŠTRUKCIA PORTÁLU VÍD. SAMOSTATNÝ VÝKRES S-09 V DOSKE DI NEZABUDNÚT PRED BETONÁŽOU OSADIŤ KOVANIE K10 PRE UKOTVENIE OC.KONSTR. PORTÁLU GEOMETRIU NOVINYA K10 VÍD. SAMOSTATNÝ VÝKRES KONŠTRUKCIE PORTÁLU S-09
- VO VÝKRESE NEVYZNAČENÉ STAVEBNÉ ÚPRAVY – PRIERAZY, DRÁŽKY, ATĎ., ZREALIZOVAŤ PODĽA PROJEKTU SAMOSTATNEJ ČASŤI JEDNOTLIVÝCH PROFESIÍ – PO KONSULTÁCIÍ SO STATIKOM !!!

POZN 1. :  
V MIESTE ULOŽENIA PRIEVLAKU P10 NA MURIVO ZREALIZOVAŤ ROZŇAŠACÍ VENEC Z PROSTÉHO BETÓNU. VÝŠKA POD  
PRIEVLAKOM MIN.250mm A ŠÍRKA MIN.500mm, MOŽNO ZREALIZOVAŤ SÚČASNE S BETONÁŽOU PRIEVLAKU.

POZN. 2.:  
STĽIPKY OC. KONŠTRUKCIE PORTÁLU. GEMOETRIU VĎ. SAMOSTATNÝ VÝKRES KONŠTRUKCIE PORTÁLU S-09  
V DOSKE D1 NEZABUDNÚť PRED BETONÁŽOU OSADIť KOVANIE K10 PRE UKOTVENIE OC.KONŠTR. PORTÁLU

BETÓN STN EN 206-1-C30/37- $\chi$ C1 (SK)-Cl 0,4-D $\chi$ max16-S3  
OCEL - B 500(B), S235  
KRYTIE - 25mm

|                                                              |                                  |                   |   |                   |
|--------------------------------------------------------------|----------------------------------|-------------------|---|-------------------|
| ZODP. PROJEKTANT:                                            | VYPRACOVÁV:                      | KONTROLOVÁV:      | <b>PK ISA group, s.r.o.</b><br><i>STATIKA A DYNAMIKA STAVIE</i><br>Ilo: +421 903 816 579, +421 908 112 387 |                   |
| Ing. Hildebrand UŽOVČ                                        | Ing. Pavol BONDOR                | Ing. Róbert KÁDAR |   |                   |
| INVESTOR:                                                    | BANSKOBYSTRICKÝ SAMOSPRÁVNÝ KRAJ |                   |   |                   |
| MESTO:                                                       | BANSKÁ BYSTRICA, K.Ú. SÁSOVÁ     |                   |   |                   |
| NÁZOV STAVBY:                                                | SO 01 – CVIČNÉ PRACOVISKO        |                   |   | POČET A4          |
| STREDNÁ ODBORNÁ ŠKOLA POD BANOŠOM – MODERNIZÁCIA VZDELÁVANIA |                                  |                   |   | 8 x A4            |
| K.Ú. SÁSOVÁ, č.p. 2364/4, 2364/5, 2364/19, 2364/45           |                                  |                   |   | DÁTUM PRVEJ REV.: |
|                                                              |                                  |                   |   | 12/2020           |
| ČASŤ PROJEKTU:                                               | STATIKA                          |                   |   | STUPEŇ            |
|                                                              |                                  |                   |   | SP                |
| NÁZOV VÝKRESU:                                               | TVAR NAD 1NP                     |                   |   | MIERKA:           |
|                                                              |                                  |                   |   | M 1:50            |
|                                                              |                                  |                   |   | VÝKRES ČÍSLO:     |
|                                                              |                                  |                   |   | S – 02            |

