




TVAR STROPU NA KÓTE +5,860
PÔDORYS, M 1:50

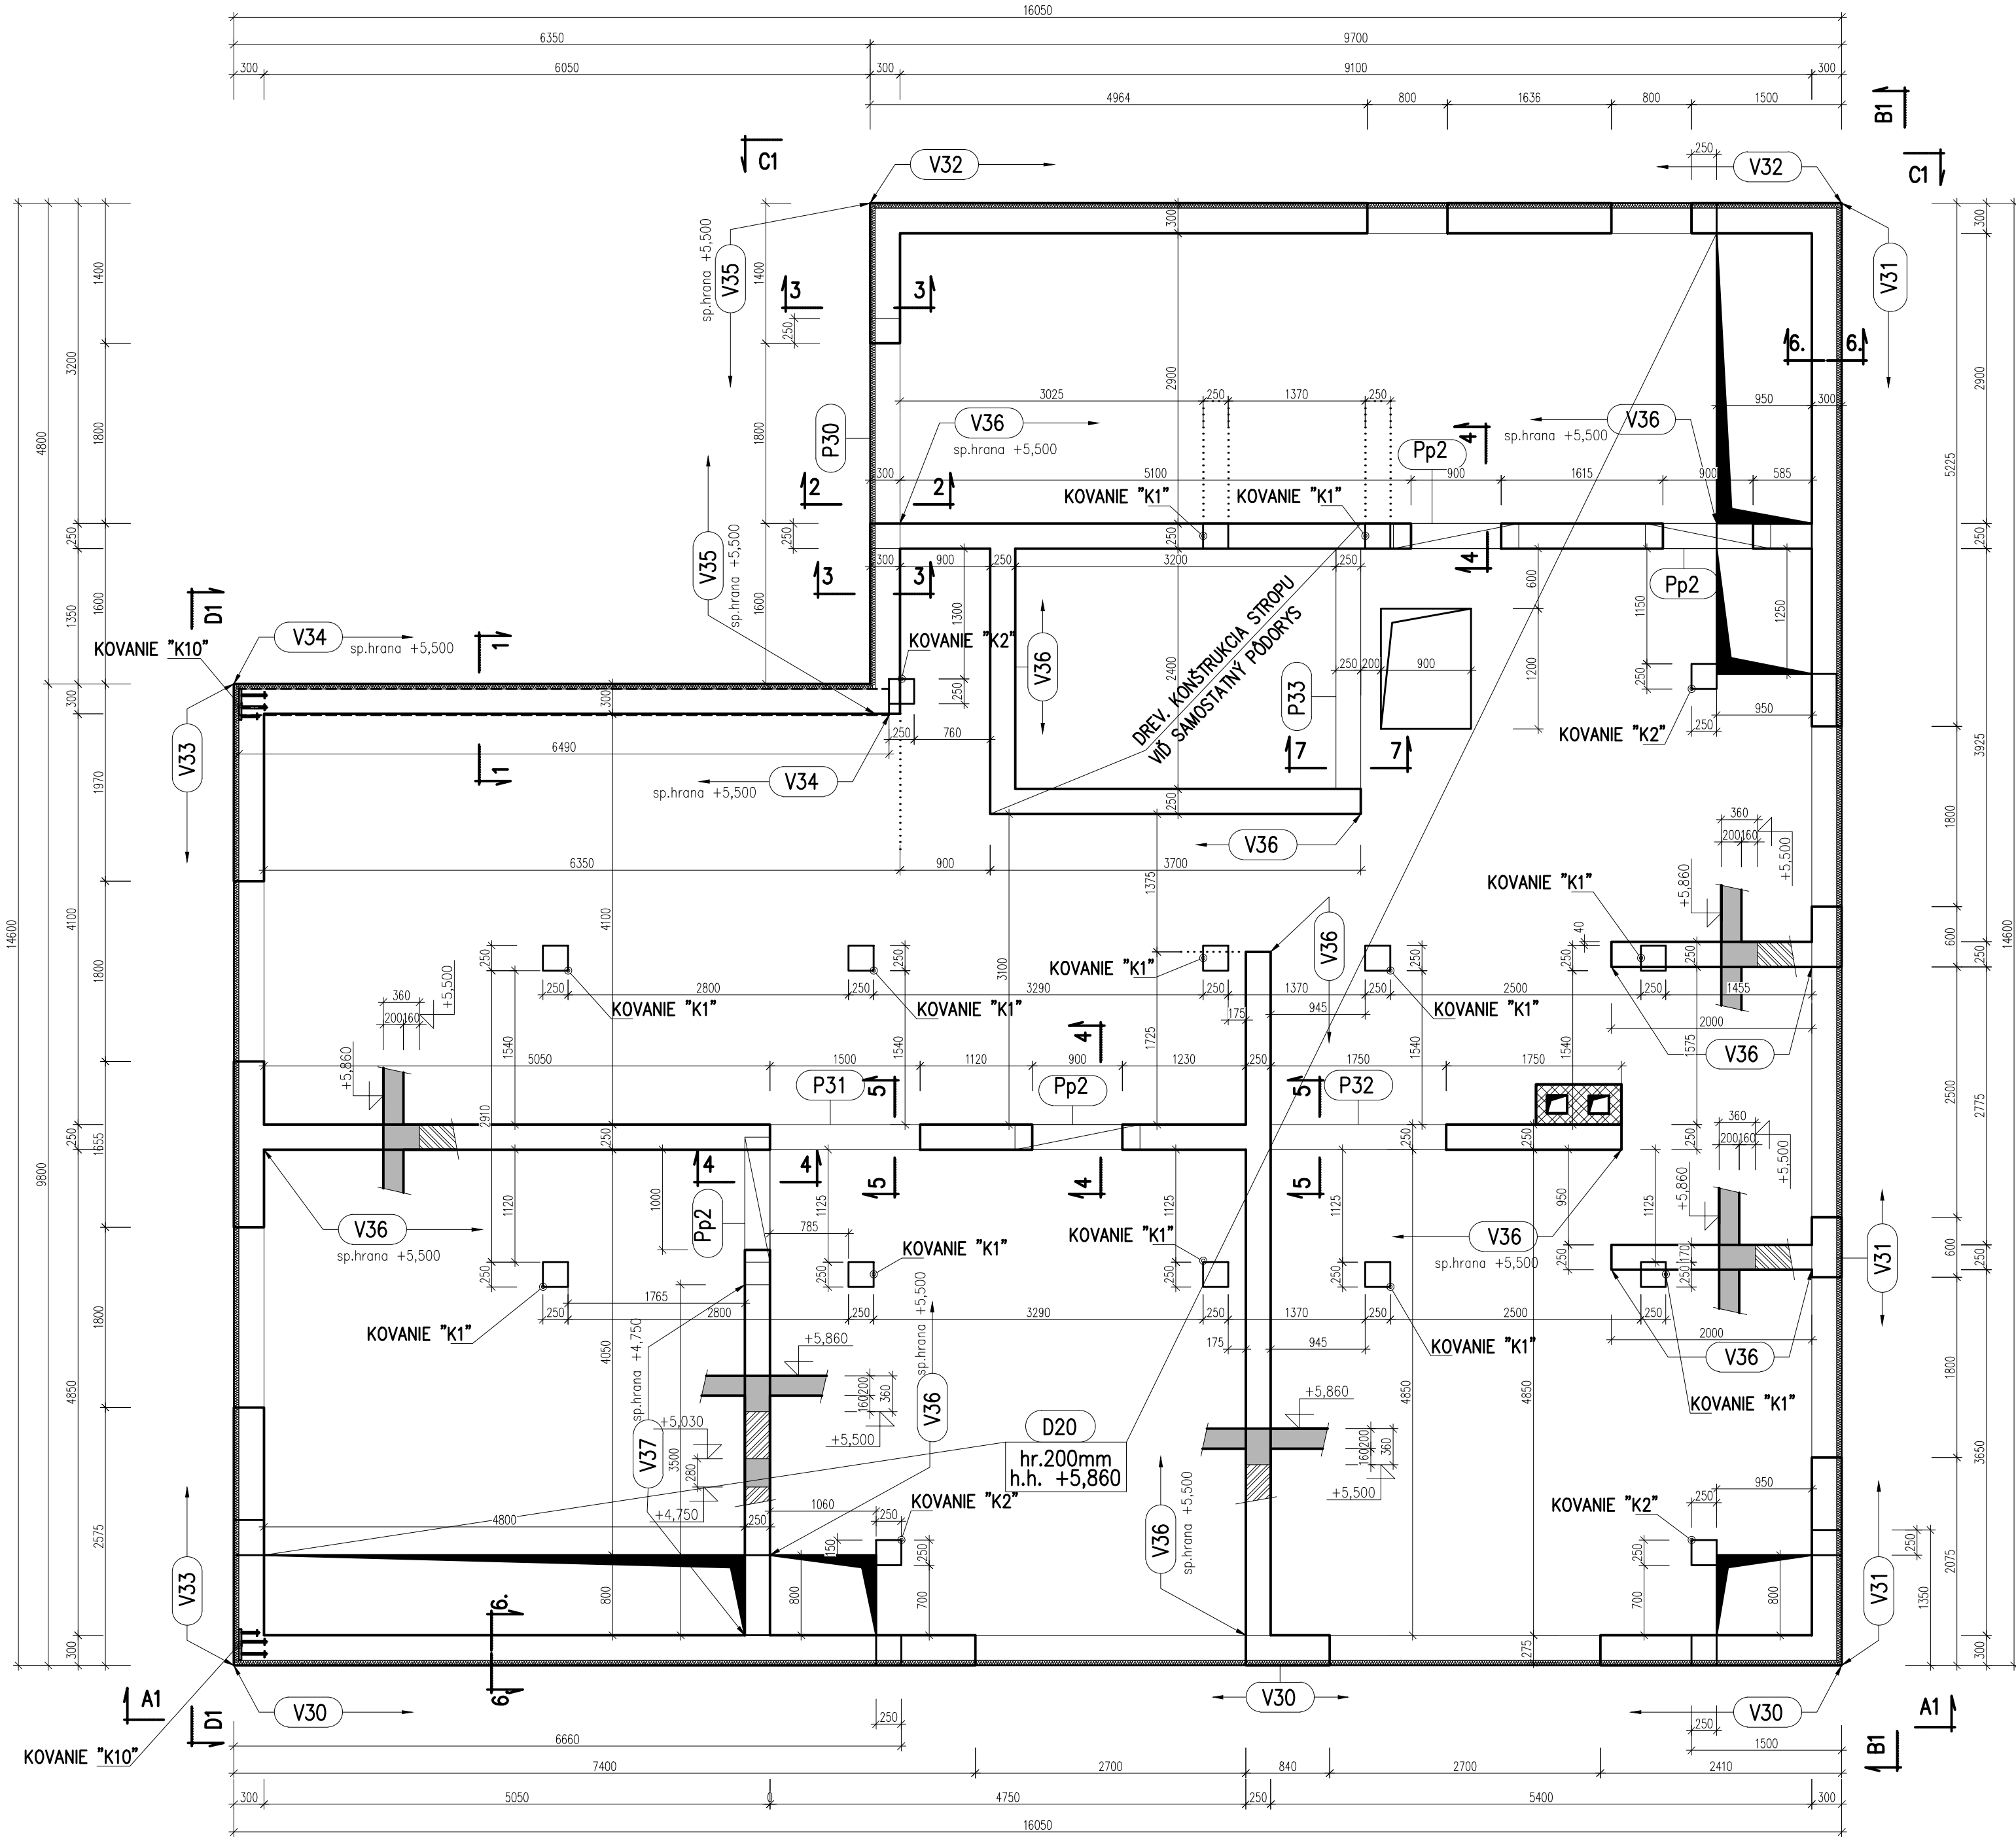


REZ 1-1
M 1:50

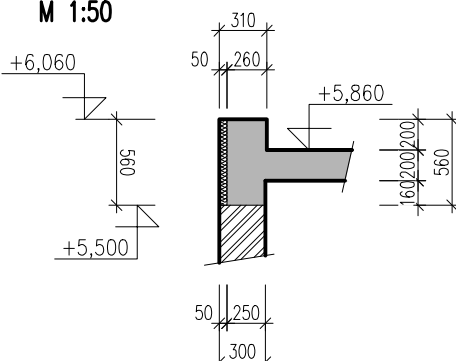


REZ 2-2
M 1:50

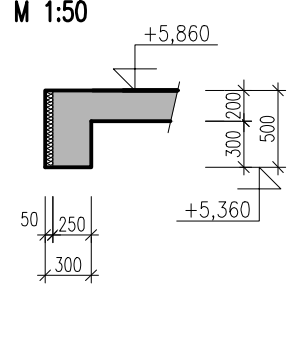


REZ 3-3
M 1:50

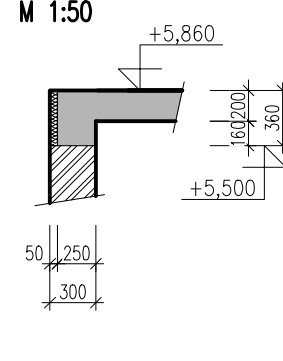


REZ 4-4
M 1:50

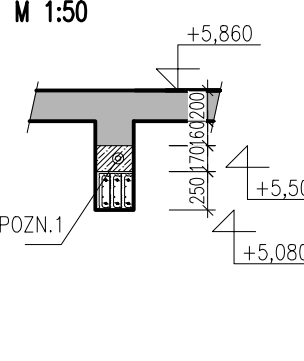


REZ 5-5
M 1:50

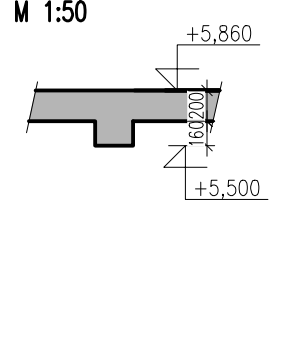


REZ 6-6
M 1:50

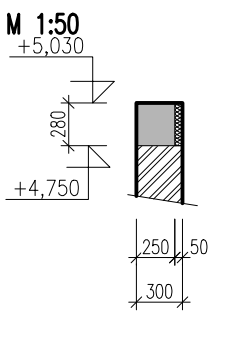


REZ 7-7
M 1:50

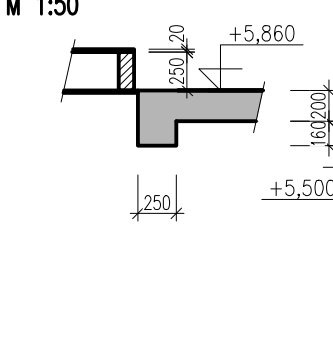


DREV. KONŠTRUKCIA STROPU
PÔDORYS, M 1:50

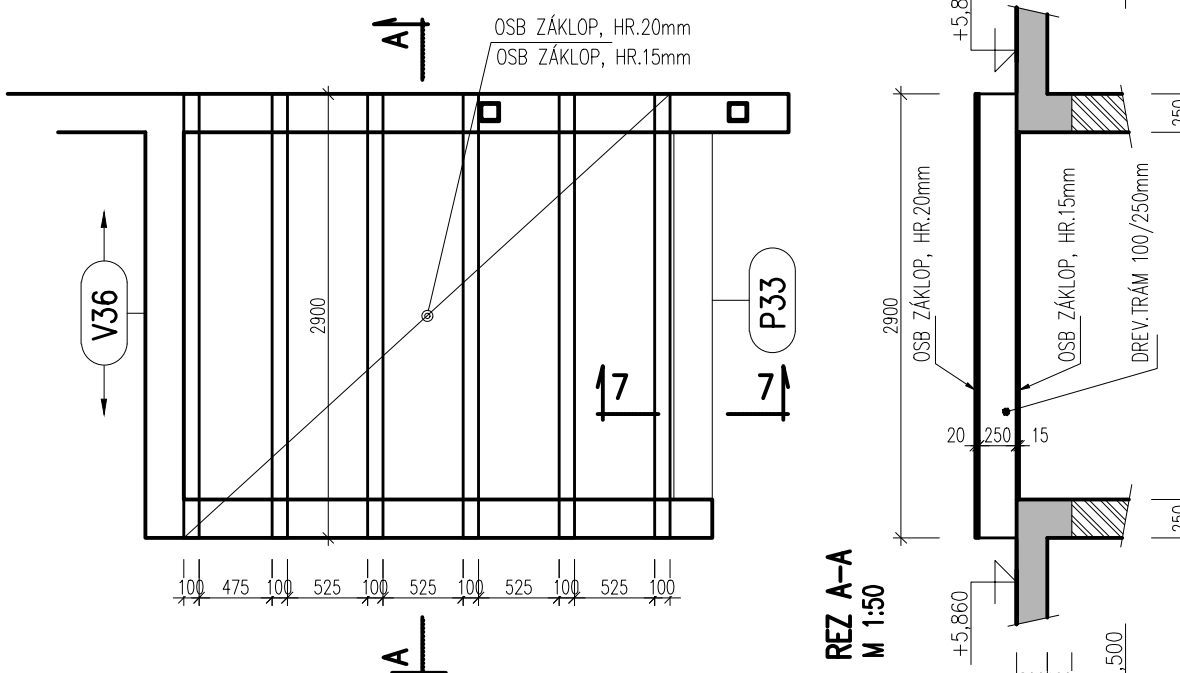


TYPICKÝ DETAIL KOTVENIA DREV. TRÁMU
KOTVENIE POMOCOU L UHOĽNÍKA BOVA, Úhelník BV/Ú 05-27 - 24ks
M 1:25
CELKOVÝ 24x KOTVA HILTİ, HST3 M8

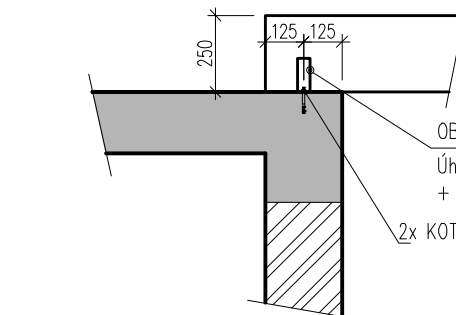


KOVANIE K1 CELKOVÝ 12KS
KOVANIE LICUJE S HORNÝ HRAJNÝ DOSKY

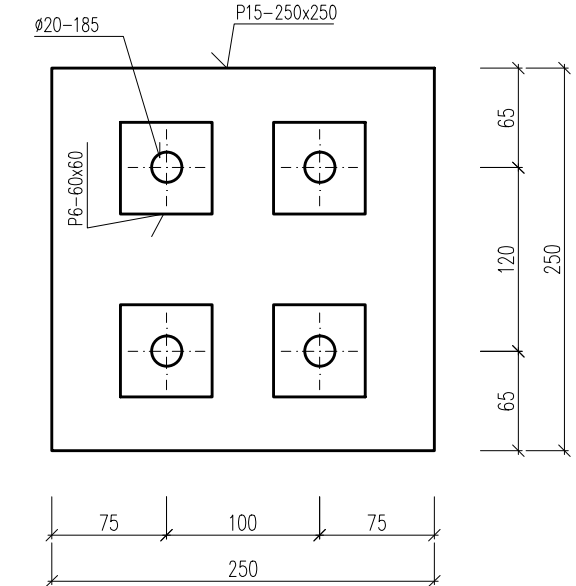


KOVANIE K1
PÔHLAD A2

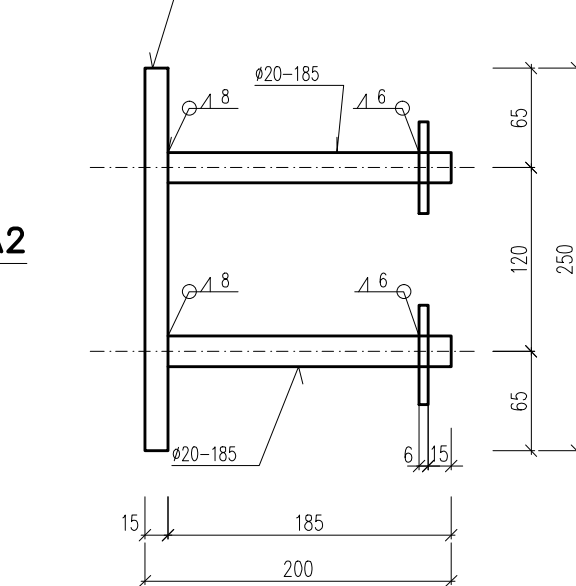

KOVANIE K2 CELKOVÝ 4KS
KOVANIE LICUJE S HORNÝ HRAJNÝ DOSKY

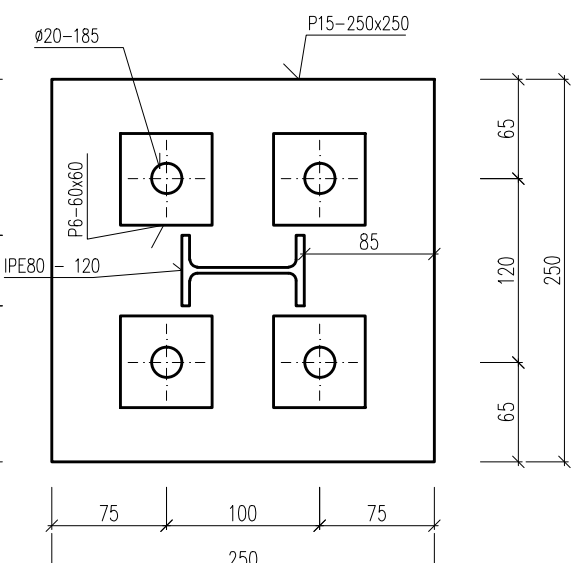

KOVANIE K2
PÔHLAD A2

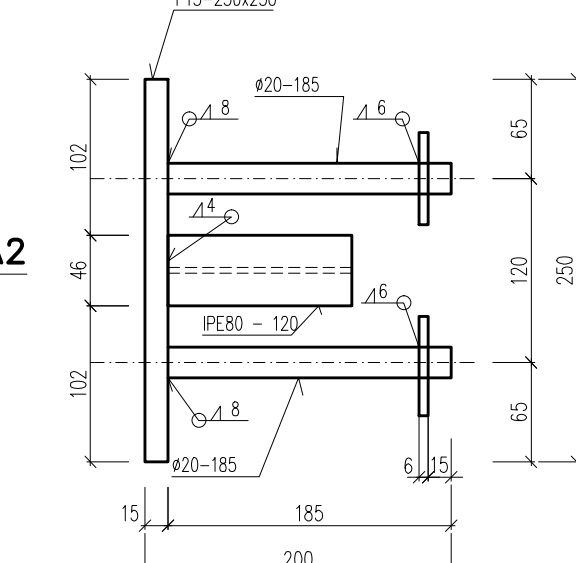

VÝKAZ REZIVA DREV. STROPU							
OZNAČ.	NÁZOV	POČET	ŠÍRKA [mm]	VÝŠKA [mm]	DĹŽKA [mm]	OBJEM JEDEN KUS [m3]	OBJEM CELKOVÝ [m3]
T1	TRÁM	6	100	250	2900	0.072500	0.435000
SPOLU:						0.4350	

- OSB DOSKA HR.20mm - plocha 9,5 m2
- OSB DOSKA HR.15mm - plocha 9,5 m2

VÝKAZ PREKLADOV POROTHERM

Pol.	Názov	Dĺžka mm	Ks	Poznámka
Pp2	Prekl. Porotherm KP7	1250	4*3=12	Šírka 250mm

Výkaz monolitov:

- P30-P33 Žb PRIEVĽAK BETÓN C30/37
- V30-V36 Žb VENIEC C30/37
- D20 Žb DOSKA C30/37

- MURIVO Z TEHÁL POROTHERM V PÔDORYSE, POROTHERM 25 (P12), POROTHERM 30 (P10) NA OBYČAJNÝ MALTU M5
- MURIVO Z DT TVÁRNIC, BETÓN C25/30 V REZE
- MONOLITICKÝ ŽELEZOBETÓN V PÔDORYSE, BETÓN C30/37
- MONOLITICKÝ ŽELEZOBETÓN V REZE, BETÓN C30/37
- MURIVO Z TEHÁL POROTHERM V REZE, POROTHERM 25 (P12), POROTHERM 30 (P10) NA OBYČAJNÝ MALTU M5
- PROSTÝ BETÓN V REZE, BETÓN C30/37

POZNÁMKY:

- REZY A1,B1,C1,D1 POZRI SAMOSTATNÝ VÝKRES S-04
- V DOSKE A VO VENCOCH NEZABUDNÚT PRED BETONÁŽOU OSADIŤ KOVANIE K10 PRE UKOTVENIE OC.KONŠTR. PORTÁLU GEOMETRIU KOVANIE K10 VÍD. SAMOSTATNÝ VÝKRES KONŠTRUKCIE PORTÁLU S-09.
- VO VÝKRESE NEVYZNACENÉ STAVEBNÉ ÚPRÁVY - PRIERYAZY, DRÁŽKY, ATD., ZREALIZOVAŤ PODĽA PROJEKTU STAVEBNEJ ČASTI JEDNOTLIVÝCH PROFESIÍ - PO KONSULTÁCI SO STATIKOM !!!

POZN. 1 :
LOKÁLNE NAD PREKLADOM PO SPODNÚ ÚROVEŇ ŽB VENCA VYLIAŤ Z PROSTÉHO BETÓNU

BETÓN STN EN 206-1-C30/37-XC1 (SK)-Cl 0,4-Dmax16-S3
OCEĽ - B 500(B), S235
KRYTIE - 25mm

ZOOP. PROJEKTANT:	VYPRACOVAL:	KONTROLOVAL:	PK ISA group, s.r.o. STATIKA A DYNAMIKA STAVIEB tel: +421 903 818 575, +421 908 112 387	
Ing. Hildebrand UŽOVČ	Ing. Pavol BONDOR	Ing. Róbert KÁDAR		
INVESTOR:	BANSKOBYSŤRICKÝ SAMOSPRÁVNÝ KRAJ		POČET A4	8 x A4
MIESTO:	BANSKÁ BYSTRICA, K.Ú. SÁSOVÁ			
NÁZOV STAVBY:	SO 01 – CVIČNÉ PRACOVISKO			
STREDNÁ ODBORNÁ ŠKOLA POD BANOŠOM – MODERNIZÁCIA VZDELÁVANIA			DÁTUM PRVEJ REV.	12/2020
k.ú. SÁSOVÁ, č.p. 2364/4, 2364/5, 2364/19, 2364/45			STUPEŇ	SP
ČASŤ PROJEKTU:	STATIKA		MIERKA:	VÝKRES ČÍSLO:
NÁZOV VÝKRESU:	TVAR NAD 2NP		M 1:50	S – 03