

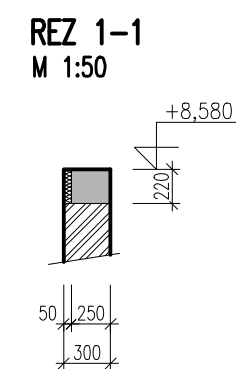



TVAR ŠTÍTOVÝCH STIEN A VENCOV PODKROVIA
PÔDORYS, M 1:50

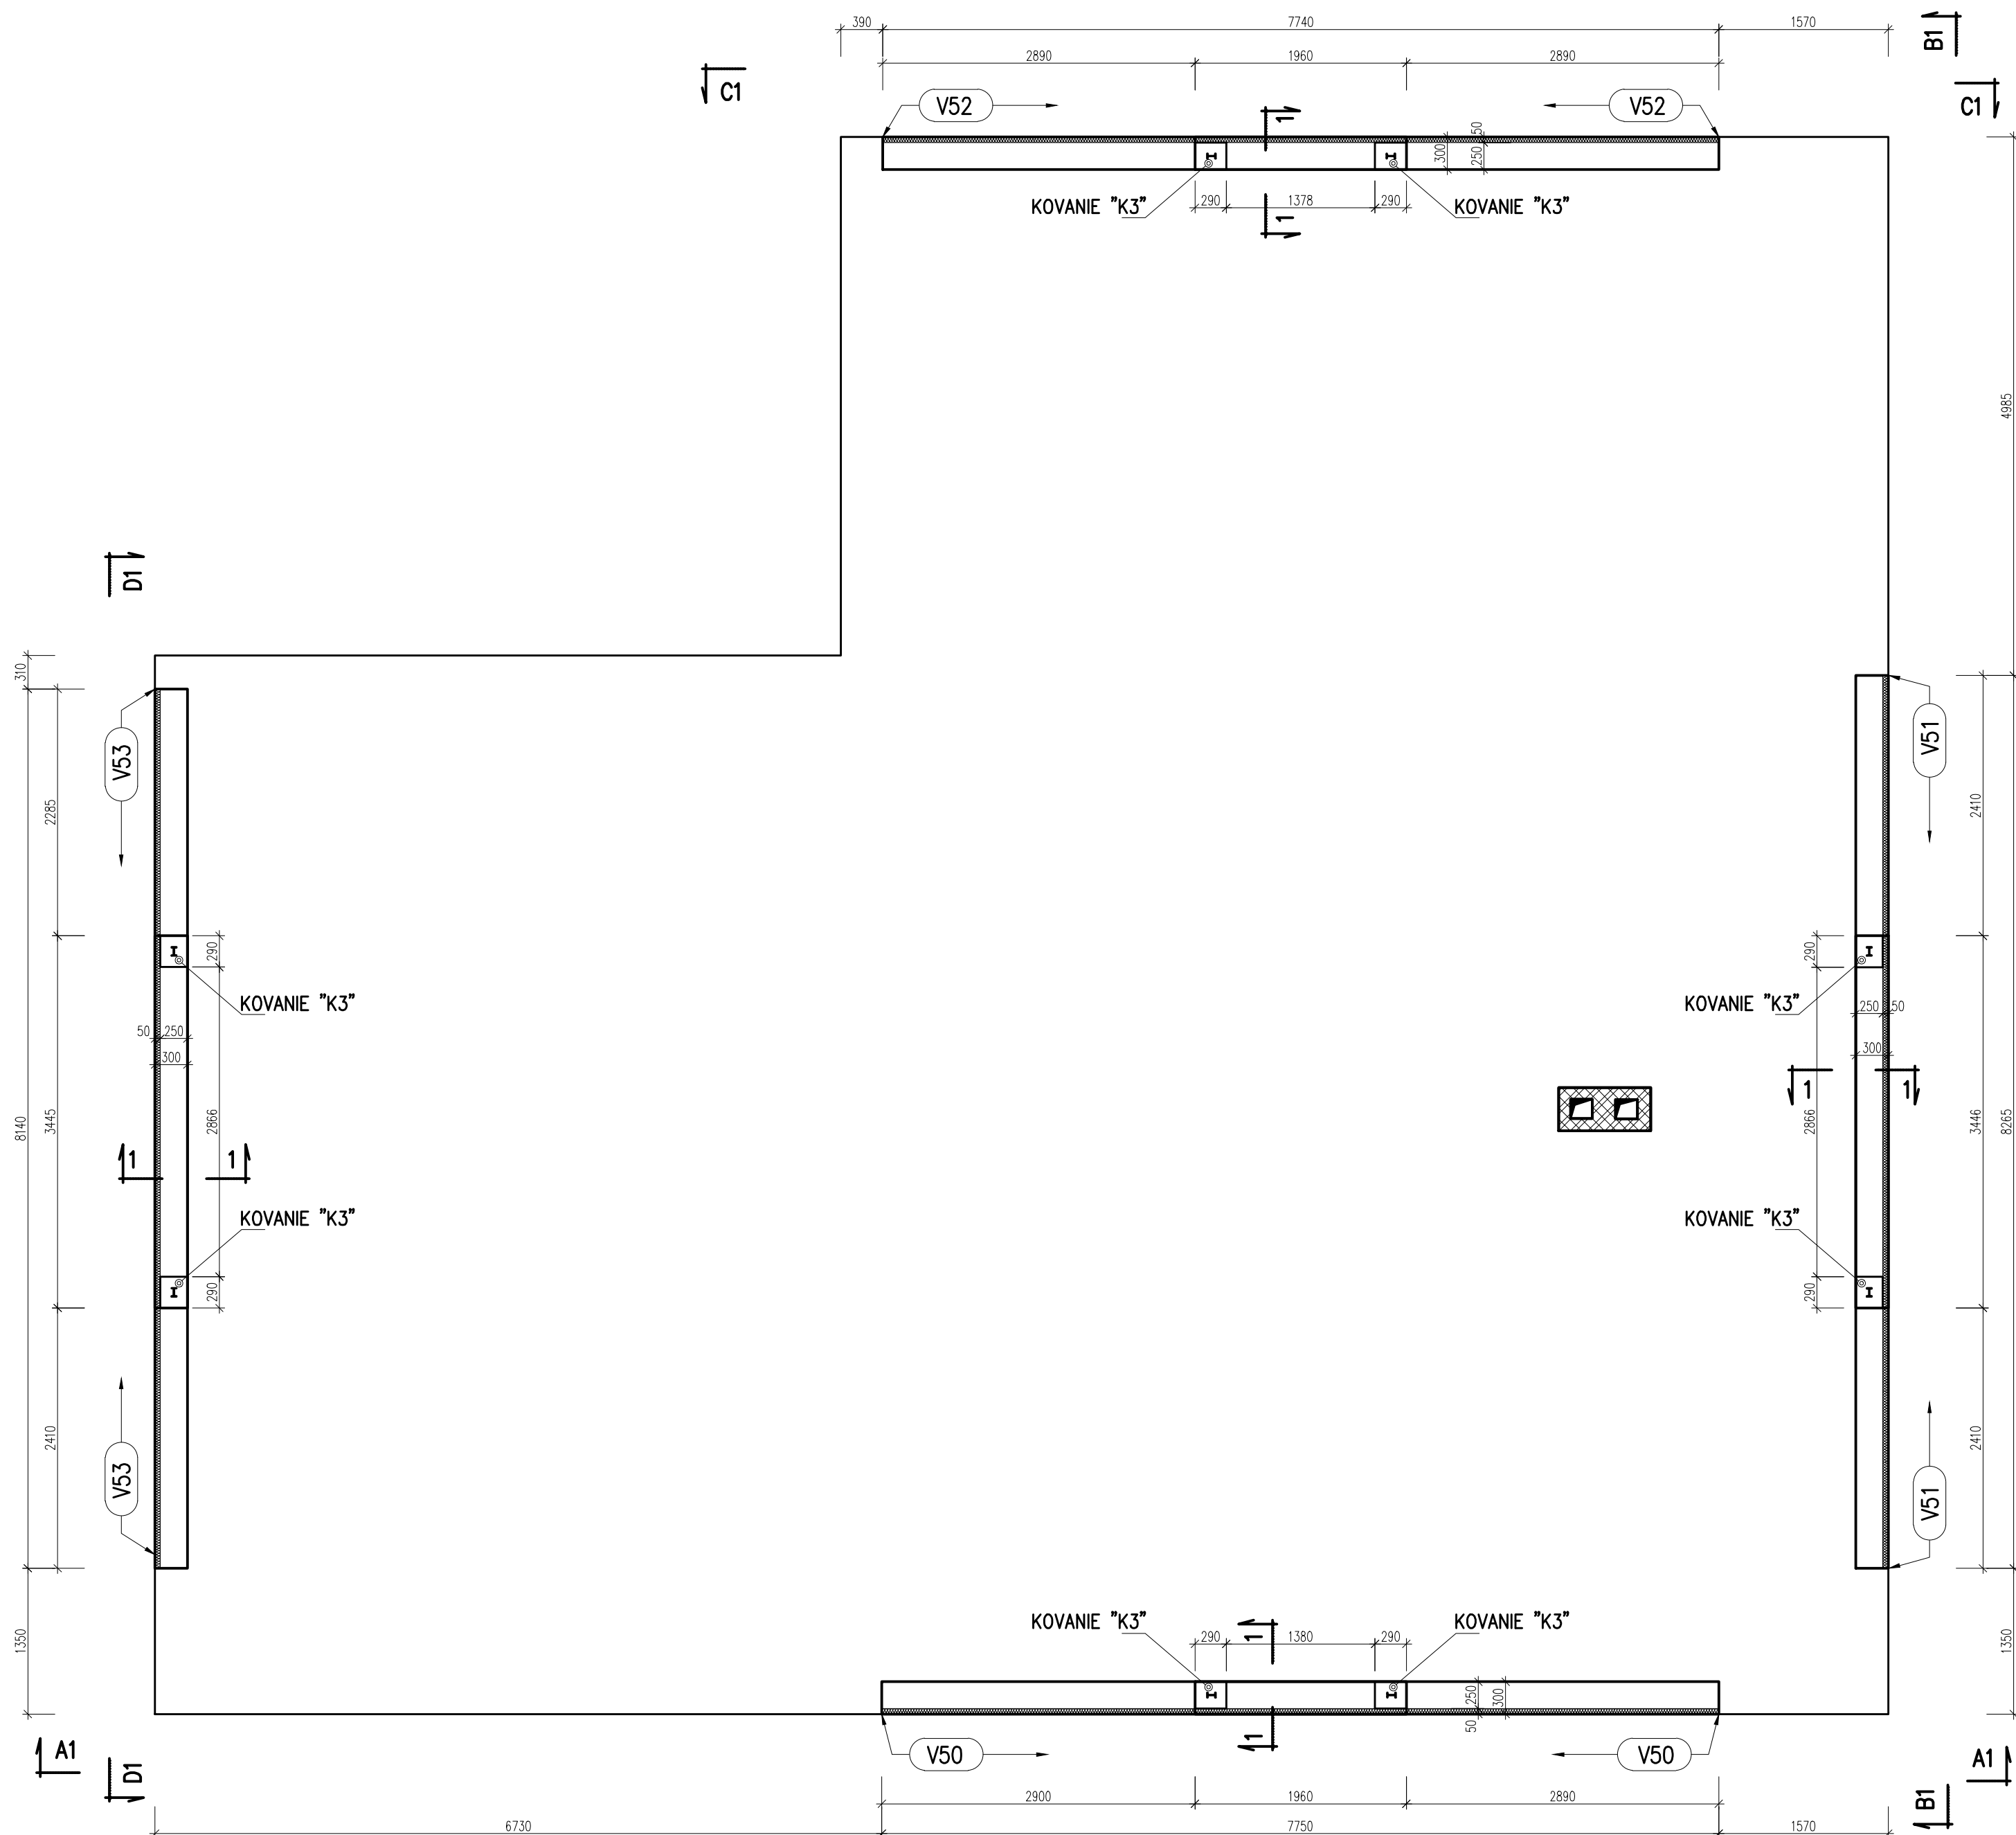

KOVANIE K3 CELKOVO 4KS
KOVANIE LICUJE S HORNOU HRANOU VENCA

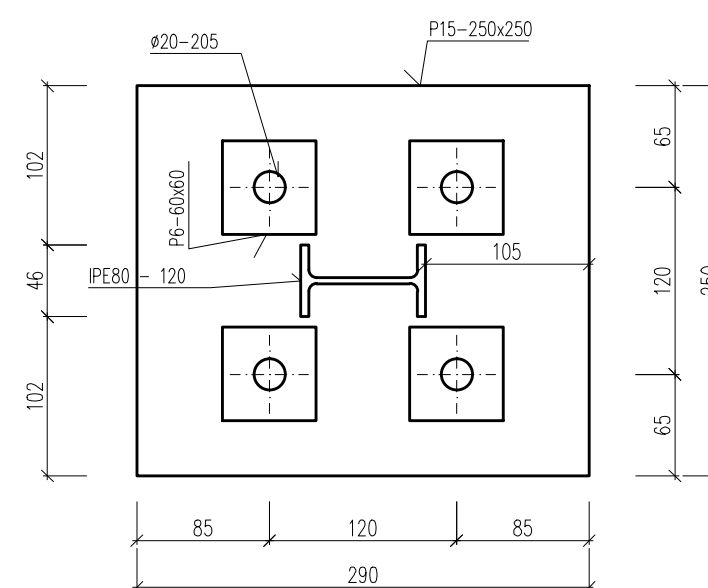

KOVANIE K3
PÔHLAD A2

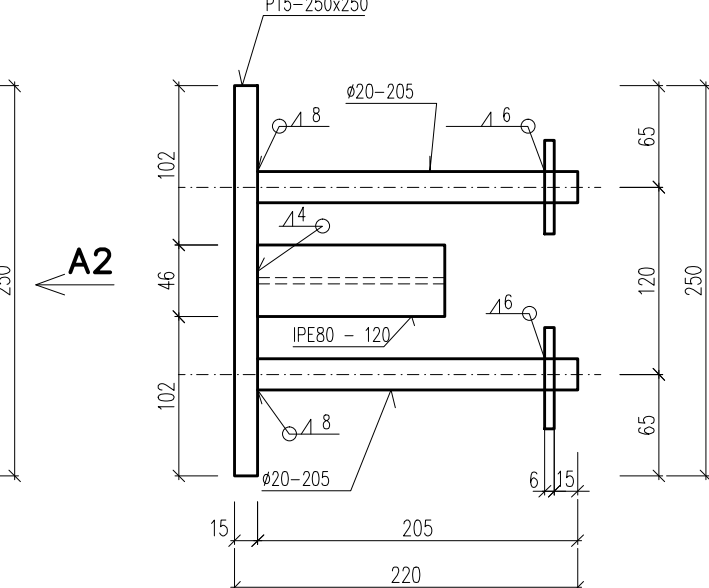

- | | |
|---|--|
|  | MURIVO Z TEHÁL POROTHERM V PÓDORYSE |
|  | MURIVO Z DT TVÁRNIC, BETÓN C25/30 V REZE |
|  | MONOLITICKÝ ŽELEZOBETÓN V PÓDORYSE, BETÓN C30/37 |
|  | MONOLITICKÝ ŽELEZOBETÓN V REZE, BETÓN C30/37 |
|  | MURIVO Z TEHÁL POROTHERM V REZE |
|  | PROSTÝ BETÓN V REZE, BETÓN C30/37 |

POZNÁMKY:

- REZY A1,B1,C1,D1 POZRI SAMOSTATNÝ VÝKRES S-04
- VO VÝKRESE NEVYZNAČENÉ STAVEBNÉ ÚPRAVY – PRIERAZY, DRÁŽKY, ATĎ., ZREALIZOVAŤ PODĽA PROJEKTU STAVEBNEJ ČASTI JEDNOTLIVÝCH PROFESIÍ – PO KONZULTÁCI SO STATIKOM !!!

BETÓN STN EN 206-1-C30/37-XC1 (SK)-Cl 0,4-Dmax16-S3
OCEĽ - B 500(B), S235
KRYTIE - 25mm

ZODP. PROJEKTANT:	VYPRACOVAL:	KONTROLOVAL:	PK ISA group, s.r.o. STATIKA A DYNAMIKA STAVIEB tel: +421 903 818 579, +421 908 112 387	
Ing. Hildebrand UŽOVČIČ	Ing. Pavol BONDOR	Ing. Róbert KÁDAR		
INVESTOR:	BANSKOBYSSTRICKÝ SAMOSPRÁVNÝ KRAJ		POČET A4	6 x A4
Miesto:	BANSKÁ BYSTRICA, KÚ. SÁSOVÁ		DÁTUM PRVEJ REV.	12/2020
NÁZOV STAVBY:	SO 01 – CVČNÉ PRAKTIKOVISKO		STUPEŇ	SP
STREDNÁ ODBORNÁ ŠKOLA POD BANOŠOM – MODERNIZÁCIA VZDELÁVANIA k.ú. SÁSOVÁ, č.p. 2364/4, 2364/5, 2364/19, 2364/45			MIERKA:	VÝKRES ČÍSLO:
ČASŤ PROJEKTU:	STATIKA		M 1:50	S – 05
NÁZOV VÝKRESU:	TVAR ŠTÍTOVÝCH VENCOV PODKROVIA			