


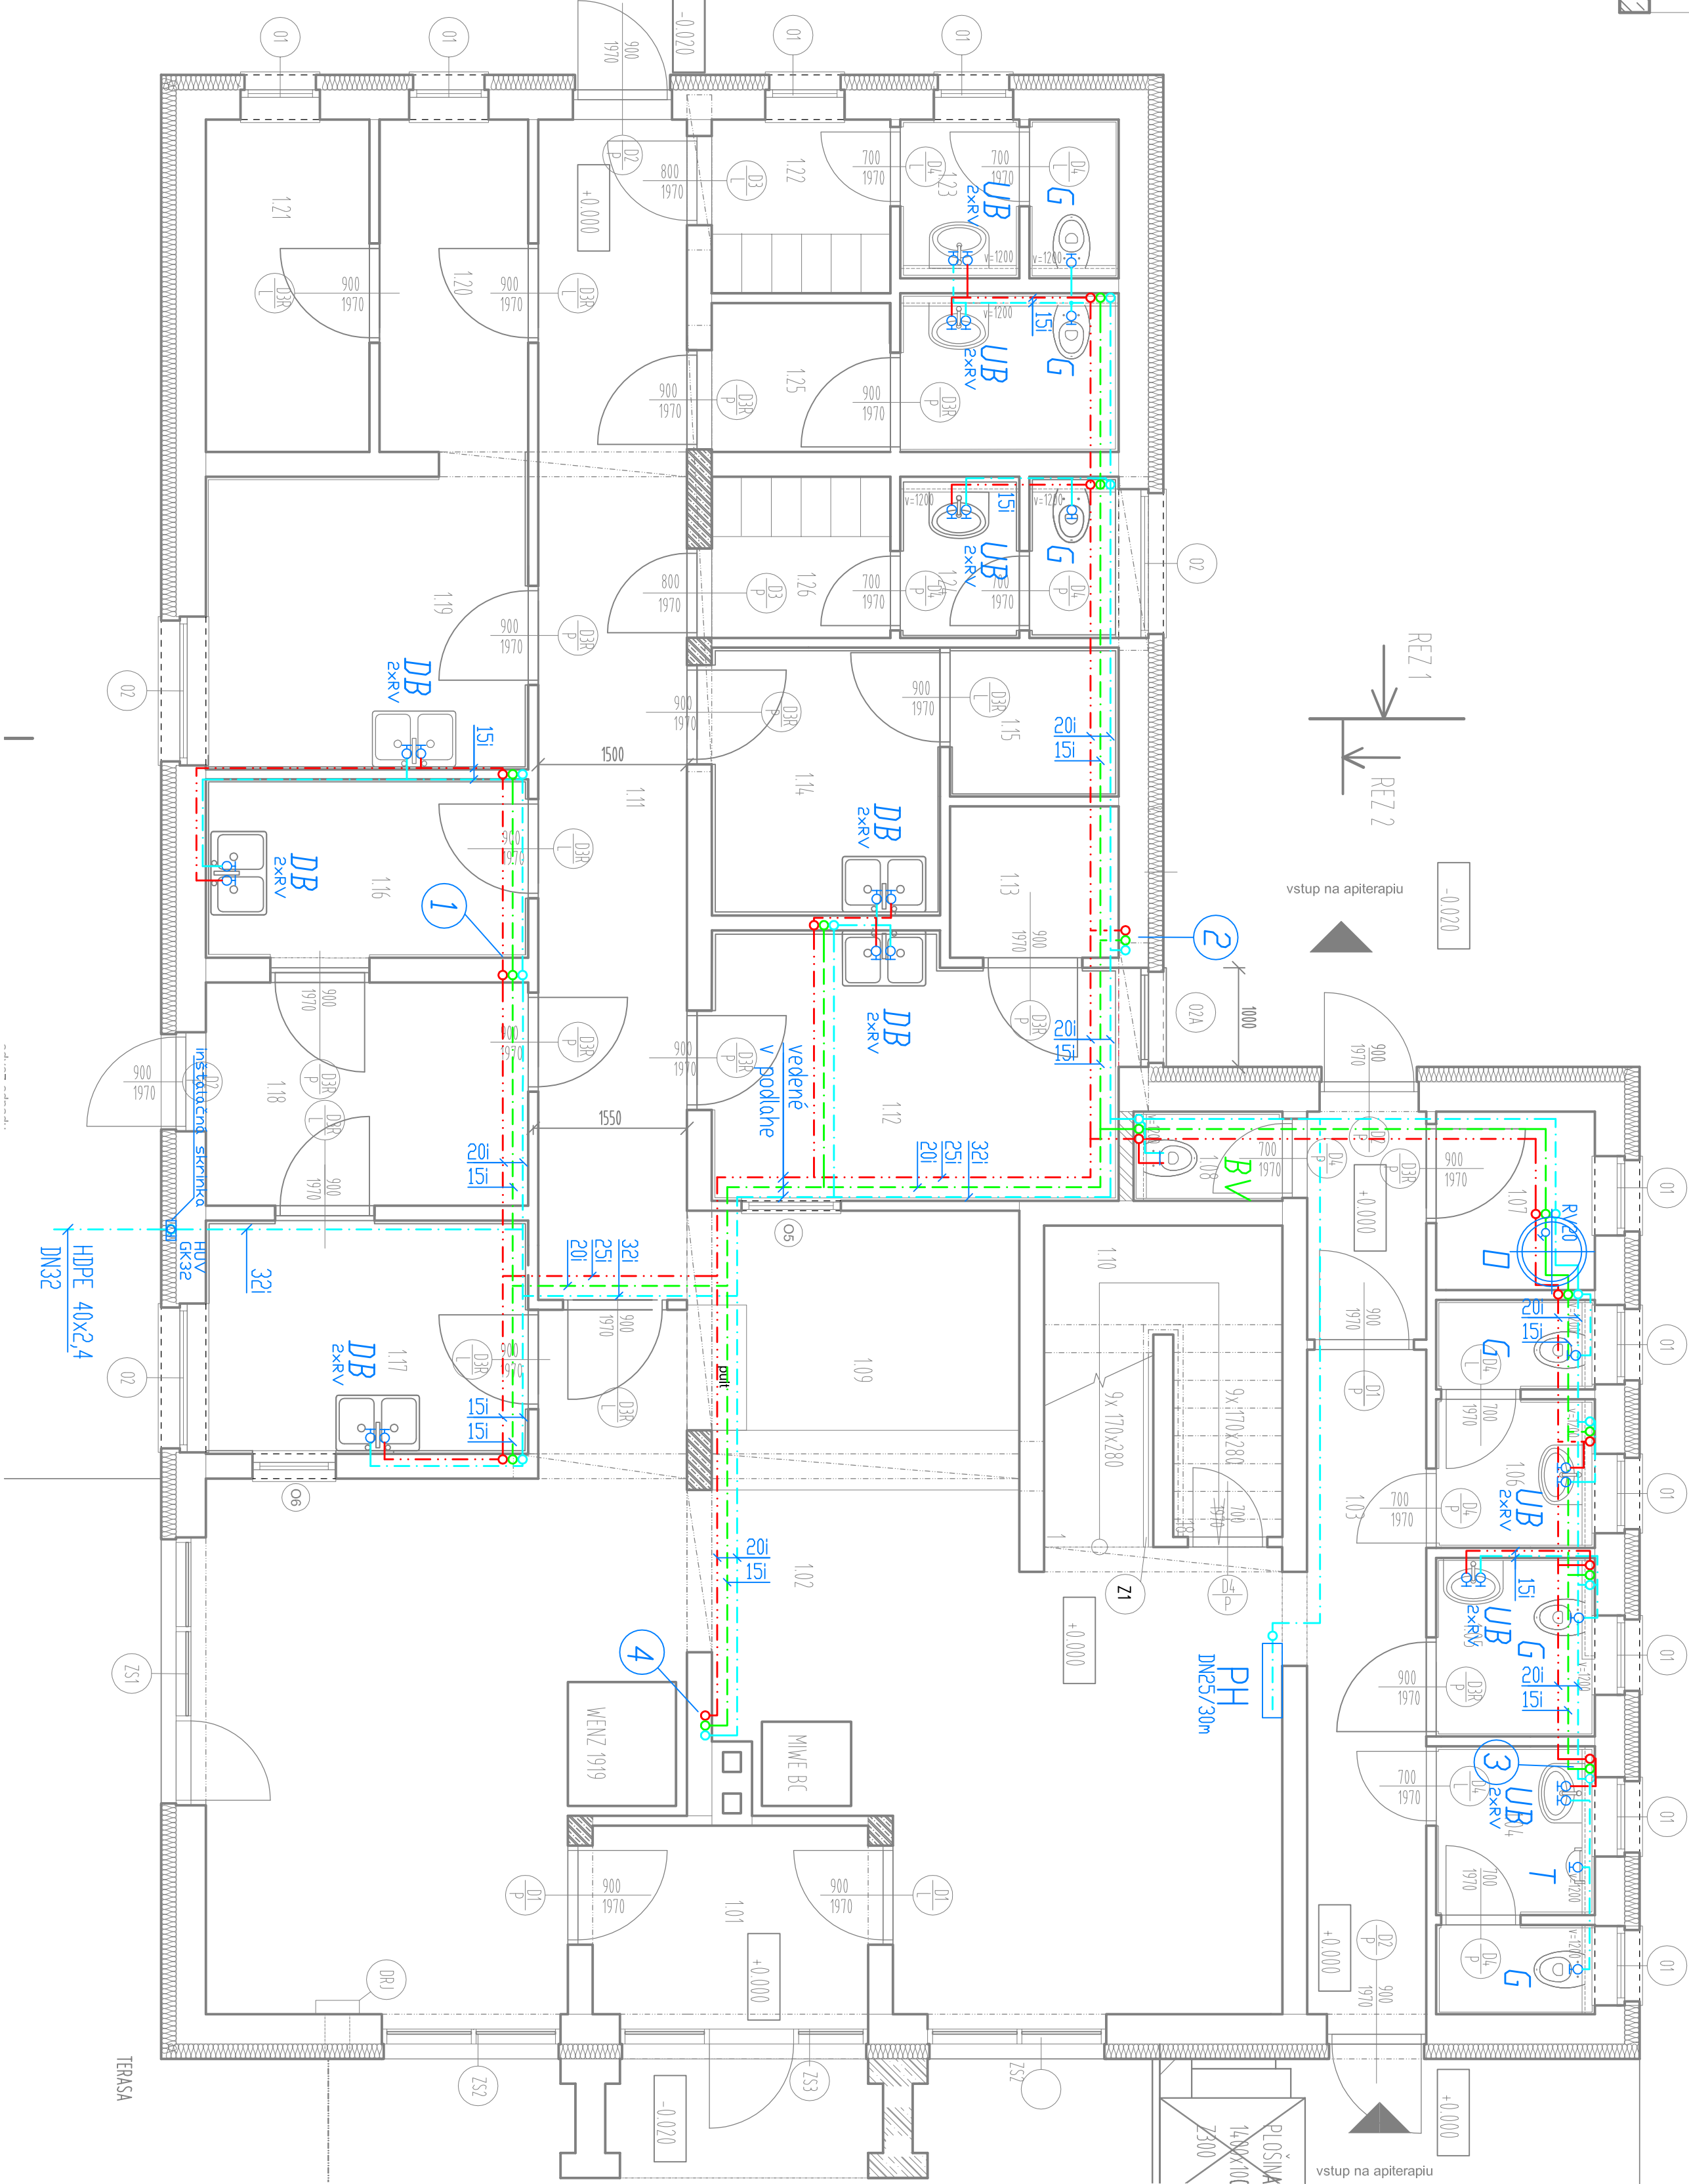

- LEGENDA :
- POTRUBIE STUDENEJ VODY
 - POTRUBIE TEPLEJ VODY
 - POTRUBIE CIRCULÁCIE
 - BIALENTNÝ SOLÁRNY OHRIEVAČ TUV, V = 285 l; PeI = 4,5 kW
 - Drezové stojančekové pákové batéria IDEAL STANDARD + 2xRV TE 66
 - Umývadlové stojančekové pákové batéria IDEAL STANDARD + 2xRV TE 66
 - Instalačný systém GEBERIT KOMBI-FIX 110.800
 - Rohový ventil TE 66
 - Opachovací ventil pre pisoár JIKA
 - Batéria pre výlevku IDEAL STANDARD
 - Sprchové batéria + sprcha IDEAL STANDARD
 - Požiarne hydranty s plnoprierezovou hadicou (NOHA) 25/30
 - Gulový ventil IDEAL FF, DN15 + vypúšťací ventil
 - Zehradný ventil V.I. TRADE – IT 13212, DN15

ZODP. PROJEKTANT: Ing. Tonhäuser Jaroslav		VYPRACOVAL: Ing. Tonhäuserová Veronika	
HL. ING. PROJEKTU: Ing. Arch. J. Tvrdoň		INVESTOR: BANSKOBYSTRICKÝ SAMOSPRÁVNY KRAJ	
OBJEKT: SO 01 - ZDRAVOTECHNICKÁ		STAVBA: STREDNÁ ODBORNÁ ŠKOLA POD BANOŠOM - MODERNIZÁCIA VZDELÁVANIA	
MIESTO STAVBY: BANSKÁ BYSTRICA, K.Ú. SÁSOVÁ		K.Ú. SÁSOVÁ, čp. 2364/4, 2364/5, 2364/19, 2364/45, 2363/32	
VÝKRES: PÔDORYS 1.NP - VODOVOD		STUPEŇ: ±0,000	
		DATUM: 07/2025	
		FORMÁT: 4x A4	
		MIERKA: 1:50	
		Č. VÝKRESU: 03	