
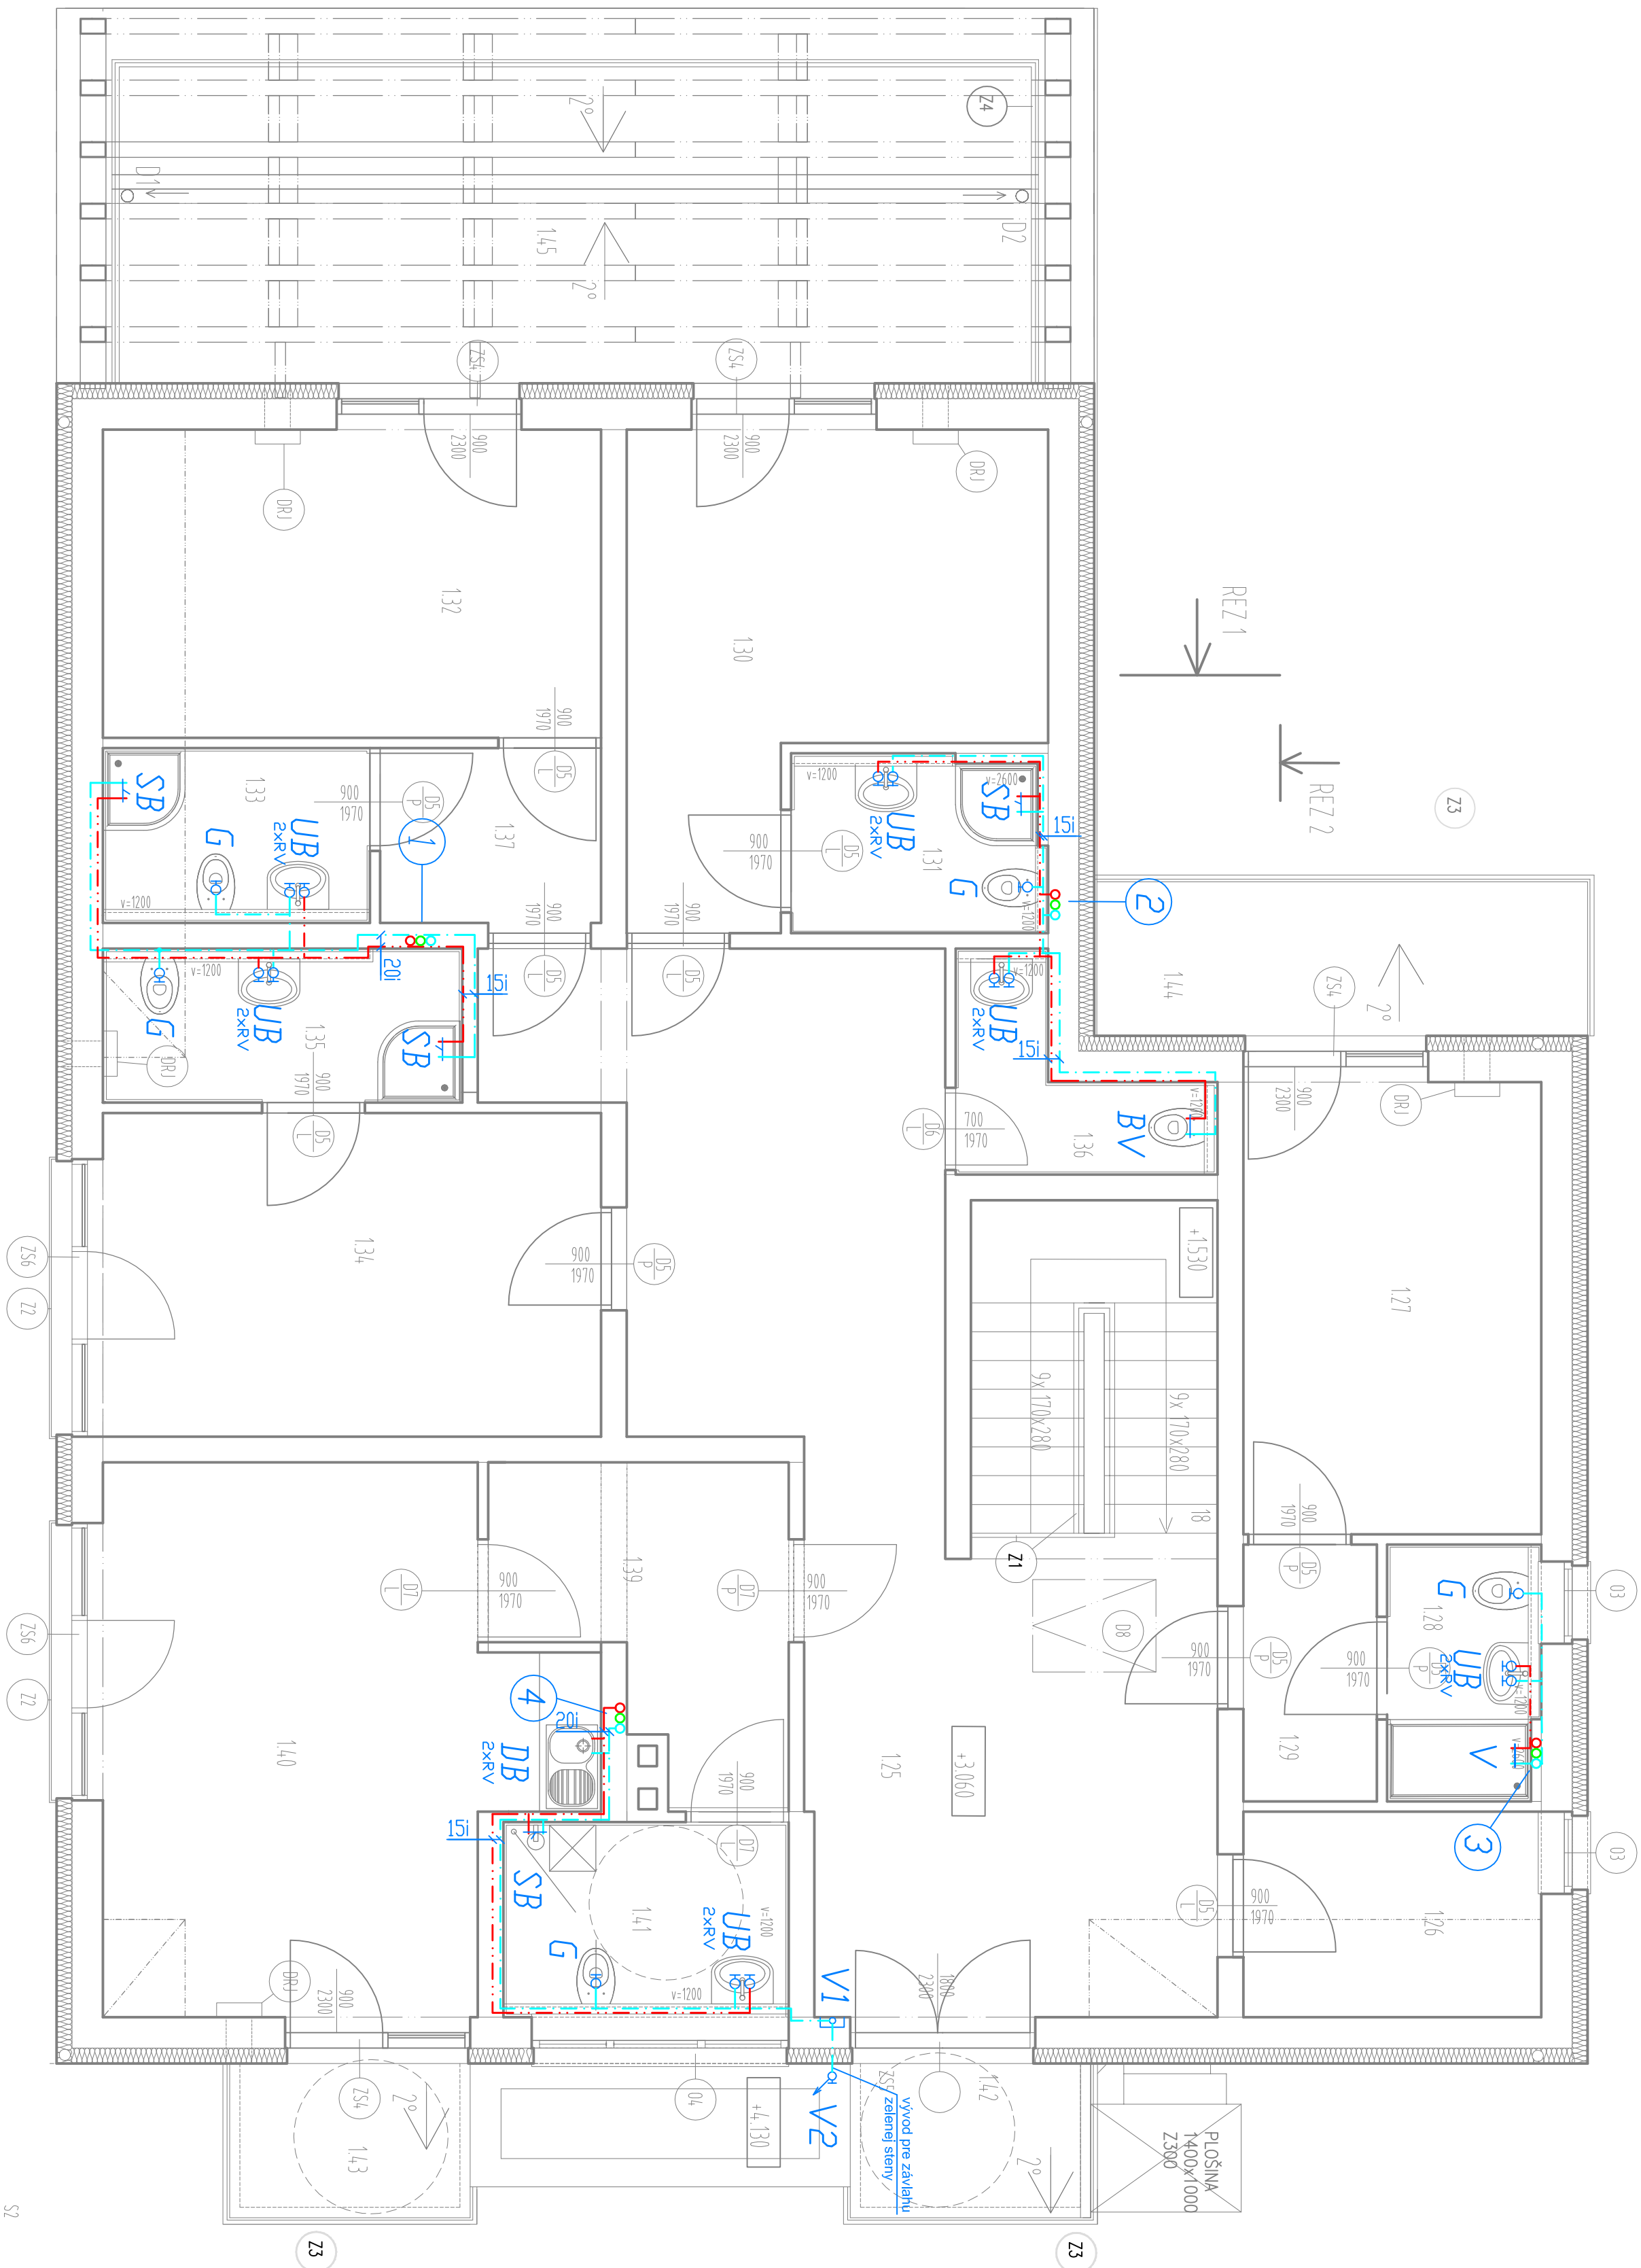


LEGENDA :

- | | |
|----|--|
| — | POTRUBIE STUDENCEJ VODY |
| — | POTRUBIE TEPELJ VODY |
| — | POTRUBIE CÍRKULÁCIE |
| 0 | BIVALENTNÝ SOLÁRNY OHRIEVAČ TÚY, V = 285 l; Pel = 4,5 kW |
| DB | Drezov stojančekovú pákovú batériu IDEAL STANDARD + 2xRV TE 66 |
| UB | Umyvadlovú stojančekovú pákovú batériu IDEAL STANDARD + 2xRV TE 66 |
| G | Instalačný systém GEBERIT KOMBIFIX 110.800 |
| RV | Rohový ventil TE 66 |
| T | Oplachovací ventil pre pissoár JIKA |
| BV | Batéria pre výfukku IDEAL STANDARD |
| SB | Sprechovú batériu + sprchu IDEAL STANDARD |
| PH | Požiarly hydrant s plnoprierezovou hadicou (NOHA) 25/30 |
| V1 | Gulový ventil IDEAL FF, DN15 + vypúšťací ventil |
| V2 | Záhradný ventil V.I. TRADE – IT 13212, DN15 |

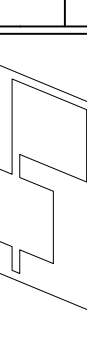

ZODP./PROJEKTANT:	Ing. Tonhäuser Jaroslav
HLINING./PROJEKTU:	VYPRACOVAL:
ING.ARCH./I.TVADOŇ	Ing.Tonhäuserová Veronika
INVESTOR:	BANSKOBÝSTRICKÝ SAMOSPRÁVNÝ KRAJ
OBJEKT:	SO 01 - ZDRAVOTECHNIKA
STAVBA:	SĹREMNÁ ODBORNÁ ŠKOLA A PODBÁNŠOM - MODERNIZÁCIA VZDELÁVANIA kú šASOVÁ, č.p 2364/4, 2364/5, 2364/19, 2364/45, 2363/32
MIEŠTO STAVBY:	BARSKÁ BÝSTRICA, K.U. ŠASOVÁ
VÝKRES:	PÔDORYS 2.NP - VODOVOD
	
STUPEN'	DSP
±0,000	
DATUM	07/2025
FORMAT	A4/A4
MIERKA	Č.VÝKRESU
1:50	04