
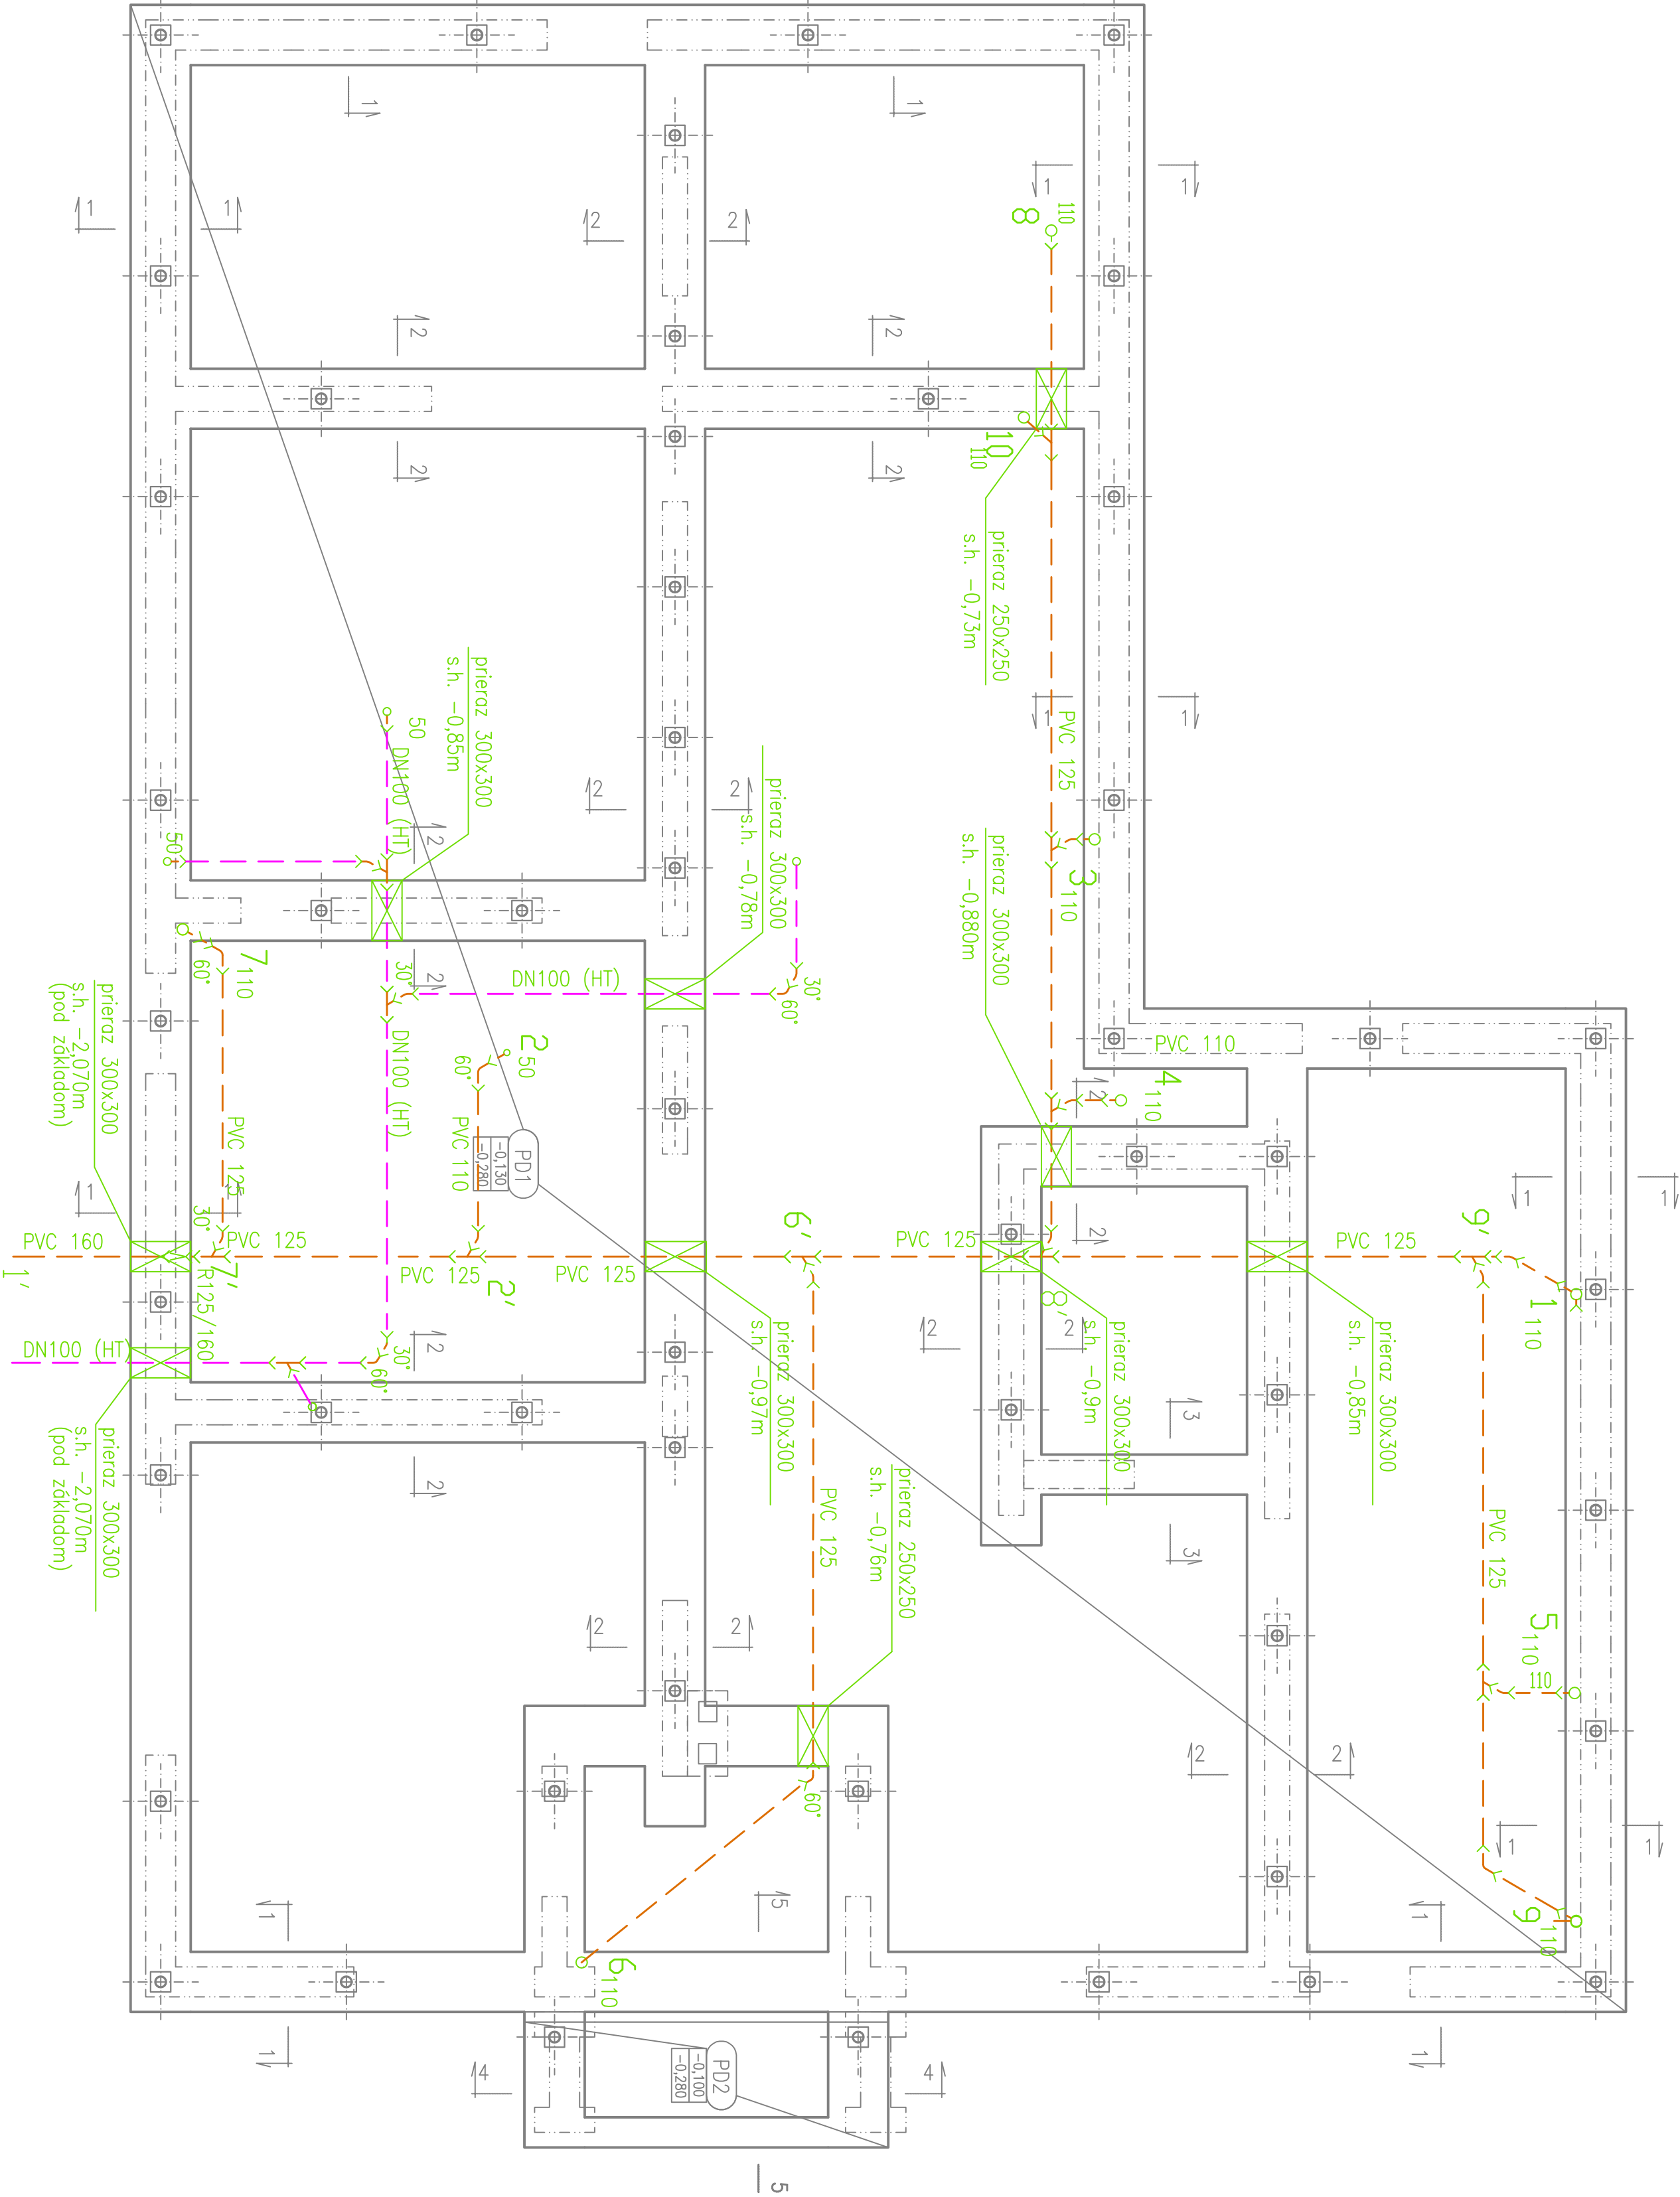


LEGENDA :

- POTRUBIE SPLAŠKOVEJ KANALIZÁCIE V ZEMI
- POTRUBIE TUKOVEJ KANALIZÁCIE V ZEMI
- 1 – 10 STÚPACIE POTRUBIE SPLAŠKOVEJ KANALIZÁCIE

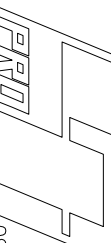

ZODP. PROJEKTANT: Ing. Tonhauser Jaroslav		VYPRACOVAL: Ing. Tonhauserová Veronika	
HL. ING. PROJEKTU: ING. ARCH. J. TVRDON			
INVESTOR: BANSKOBYSTRICKÝ SAMOSPRÁVNÝ KRAJ		 0904_263567 www.prc-architects.sk jaroslav.tonhauser@gmail.com	
OBJEKT: SO 01 - ZDRAVOTECHNIKA			
STAVBA: STREDNÁ ODBORNÁ ŠKOLA POD BANOŠOM - MODERNIZÁCIA VZDELÁVANIA k.ú. SÁSOVÁ, čp. 2364/4, 2364/5, 2364/19, 2364/45, 2363/32			
MIESTO STAVBY: BANSKÁ BYSTRICA, K.Ú. SÁSOVÁ			
VÝKRES: PÔDORYS ZÁKLADOV - PRIERAZY KANALIZÁCIE		MIERKA 1:50	
STUPEŇ ±0,000		DSP	
DÁTUM 07/2025			
FORMÁT 4x A4			
Č. VÝKRESU 05			