
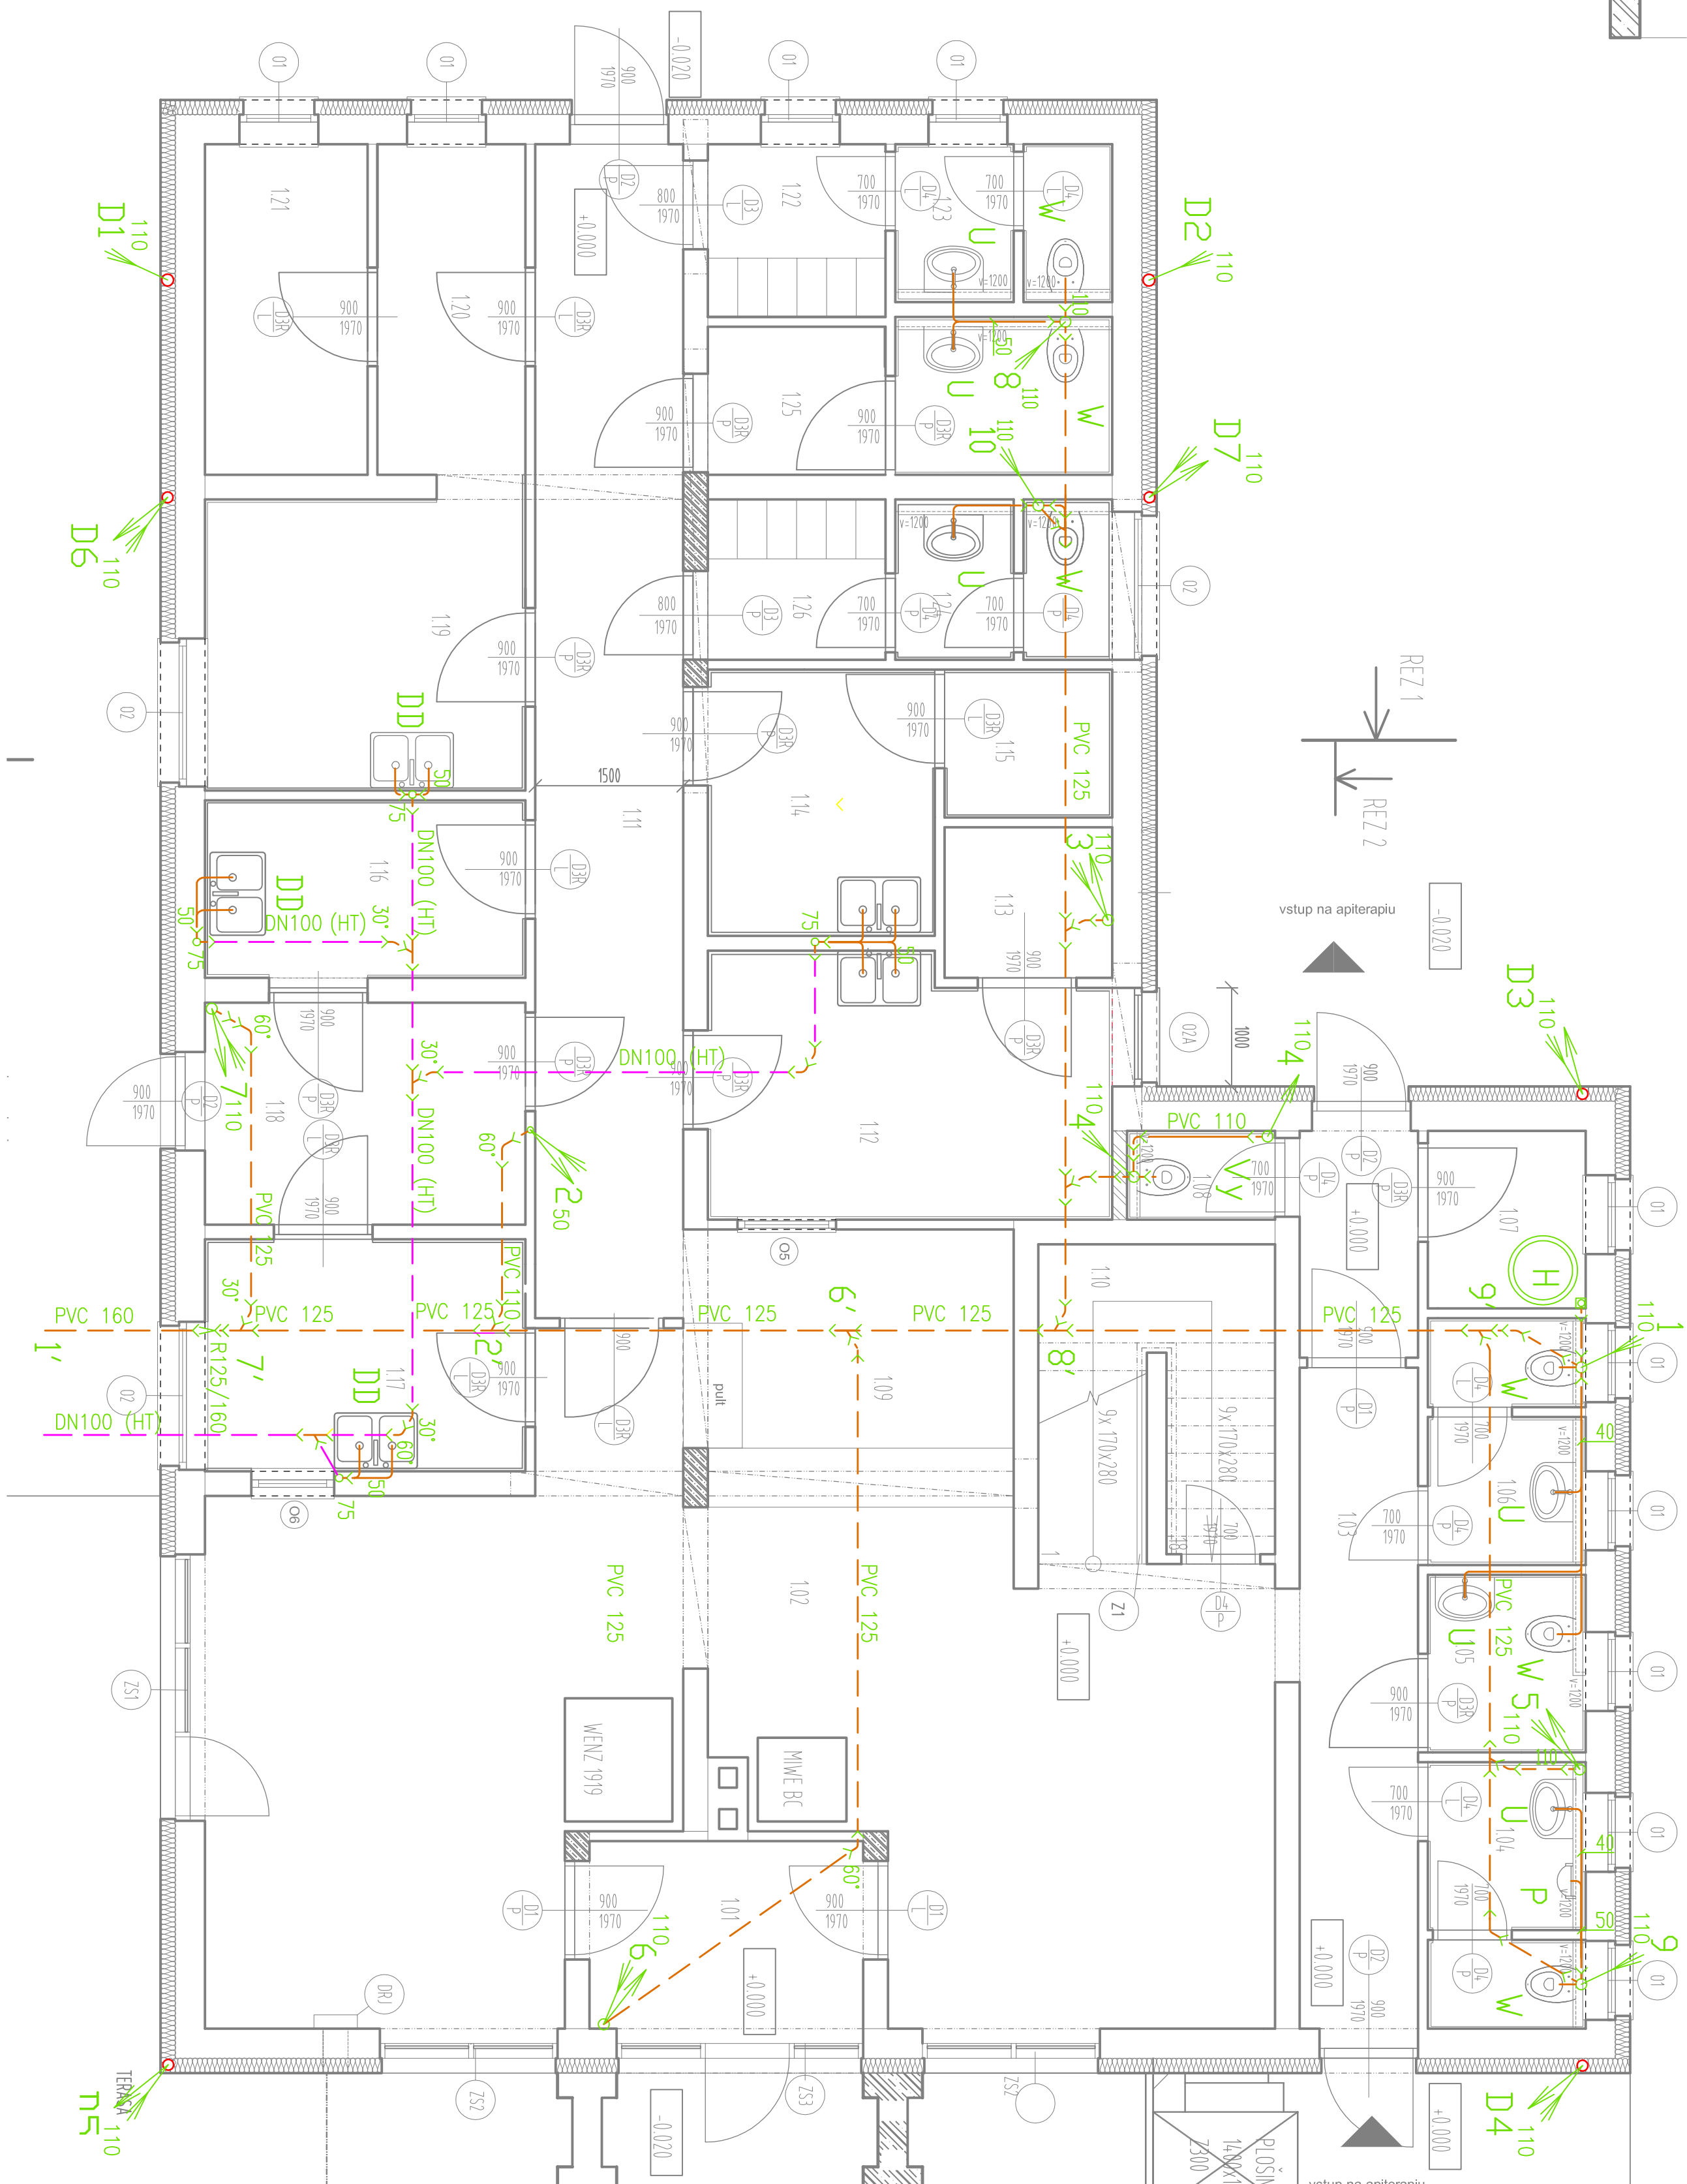
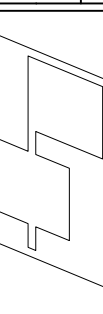


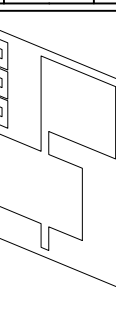

- | | |
|-----------|--|
| LEGENDA : | |
| | POTRUBIE SPLAŠKOVEJ KANALIZÁCIE |
| | POTRUBIE SPLAŠKOVEJ KANALIZÁCIE V ZEMI |
| | POTRUBIE TUKOVEJ KANALIZÁCIE |
| | POTRUBIE TUKOVEJ KANALIZÁCIE V ZEMI |
| | STÚPACIE DAŽDOVEJ KANALIZÁCIE |
| 1-10 | STÚPACIE POTRUBIE SPLAŠKOVEJ KANALIZÁCIE |
| W | ZÁVESNÁ WC MISA JIKA LUKAS 2029.0 |
| U | ZAPRUSTENÉ UMRADLO JIKA LUKAS |
| DD | KUCHYNSKÝ DVODREZ NEREZOVÝ |
| Vy | ZÁVESNÁ VÝLETKA JIKA Miro |
| P | PISOÁR JIKA Domino |
| SV | SPRCHOVACIA VANIČKA ARIES SO ZÁSTENOU |
| SZ | SPRCHA ZAPRUSTENÁ |
| D1-D7 | ZVODY DAŽDOVEJ KANALIZÁCIE |

ZODP. PROJEKTANT:	Ing. Tomášauer Jaroslav	
HL.ING.PROJEKTU:	VYPRACOVAL:	
ING.ARCH. J. TVRDŇ	Ing.Tomášauerová Veronika	
INVESTOR:	BAŇSKOBYSTRICKÝ SAMOSPRÁVNÝ KRAJ	
OBJEKT:	SO 01 - ZDRAVOVETNICKA	
STAVBA:	STREDNÁ ODBORNÁ ŠKOLA POD BAŇŠOM - MODERNIZÁCIA VZDELÁVANIA k ú SÁSOVA, č.p. 2364/4, 2364/5, 2364/19, 2364/45, 2363/32	
MIEŠTO STAVBY:	BAŇSKÁ BYSTRICA, K.Ú. SÁSOVA	
VÝKRES:	PÔDORYS 1.NP - KANALIZÁCIA	
		
STUPEŇ		DSP
±0,000		
DATUM		07/2025
FORMÁT		A4
MIEŠKA		Č. VÝKRESU
1:50		06