
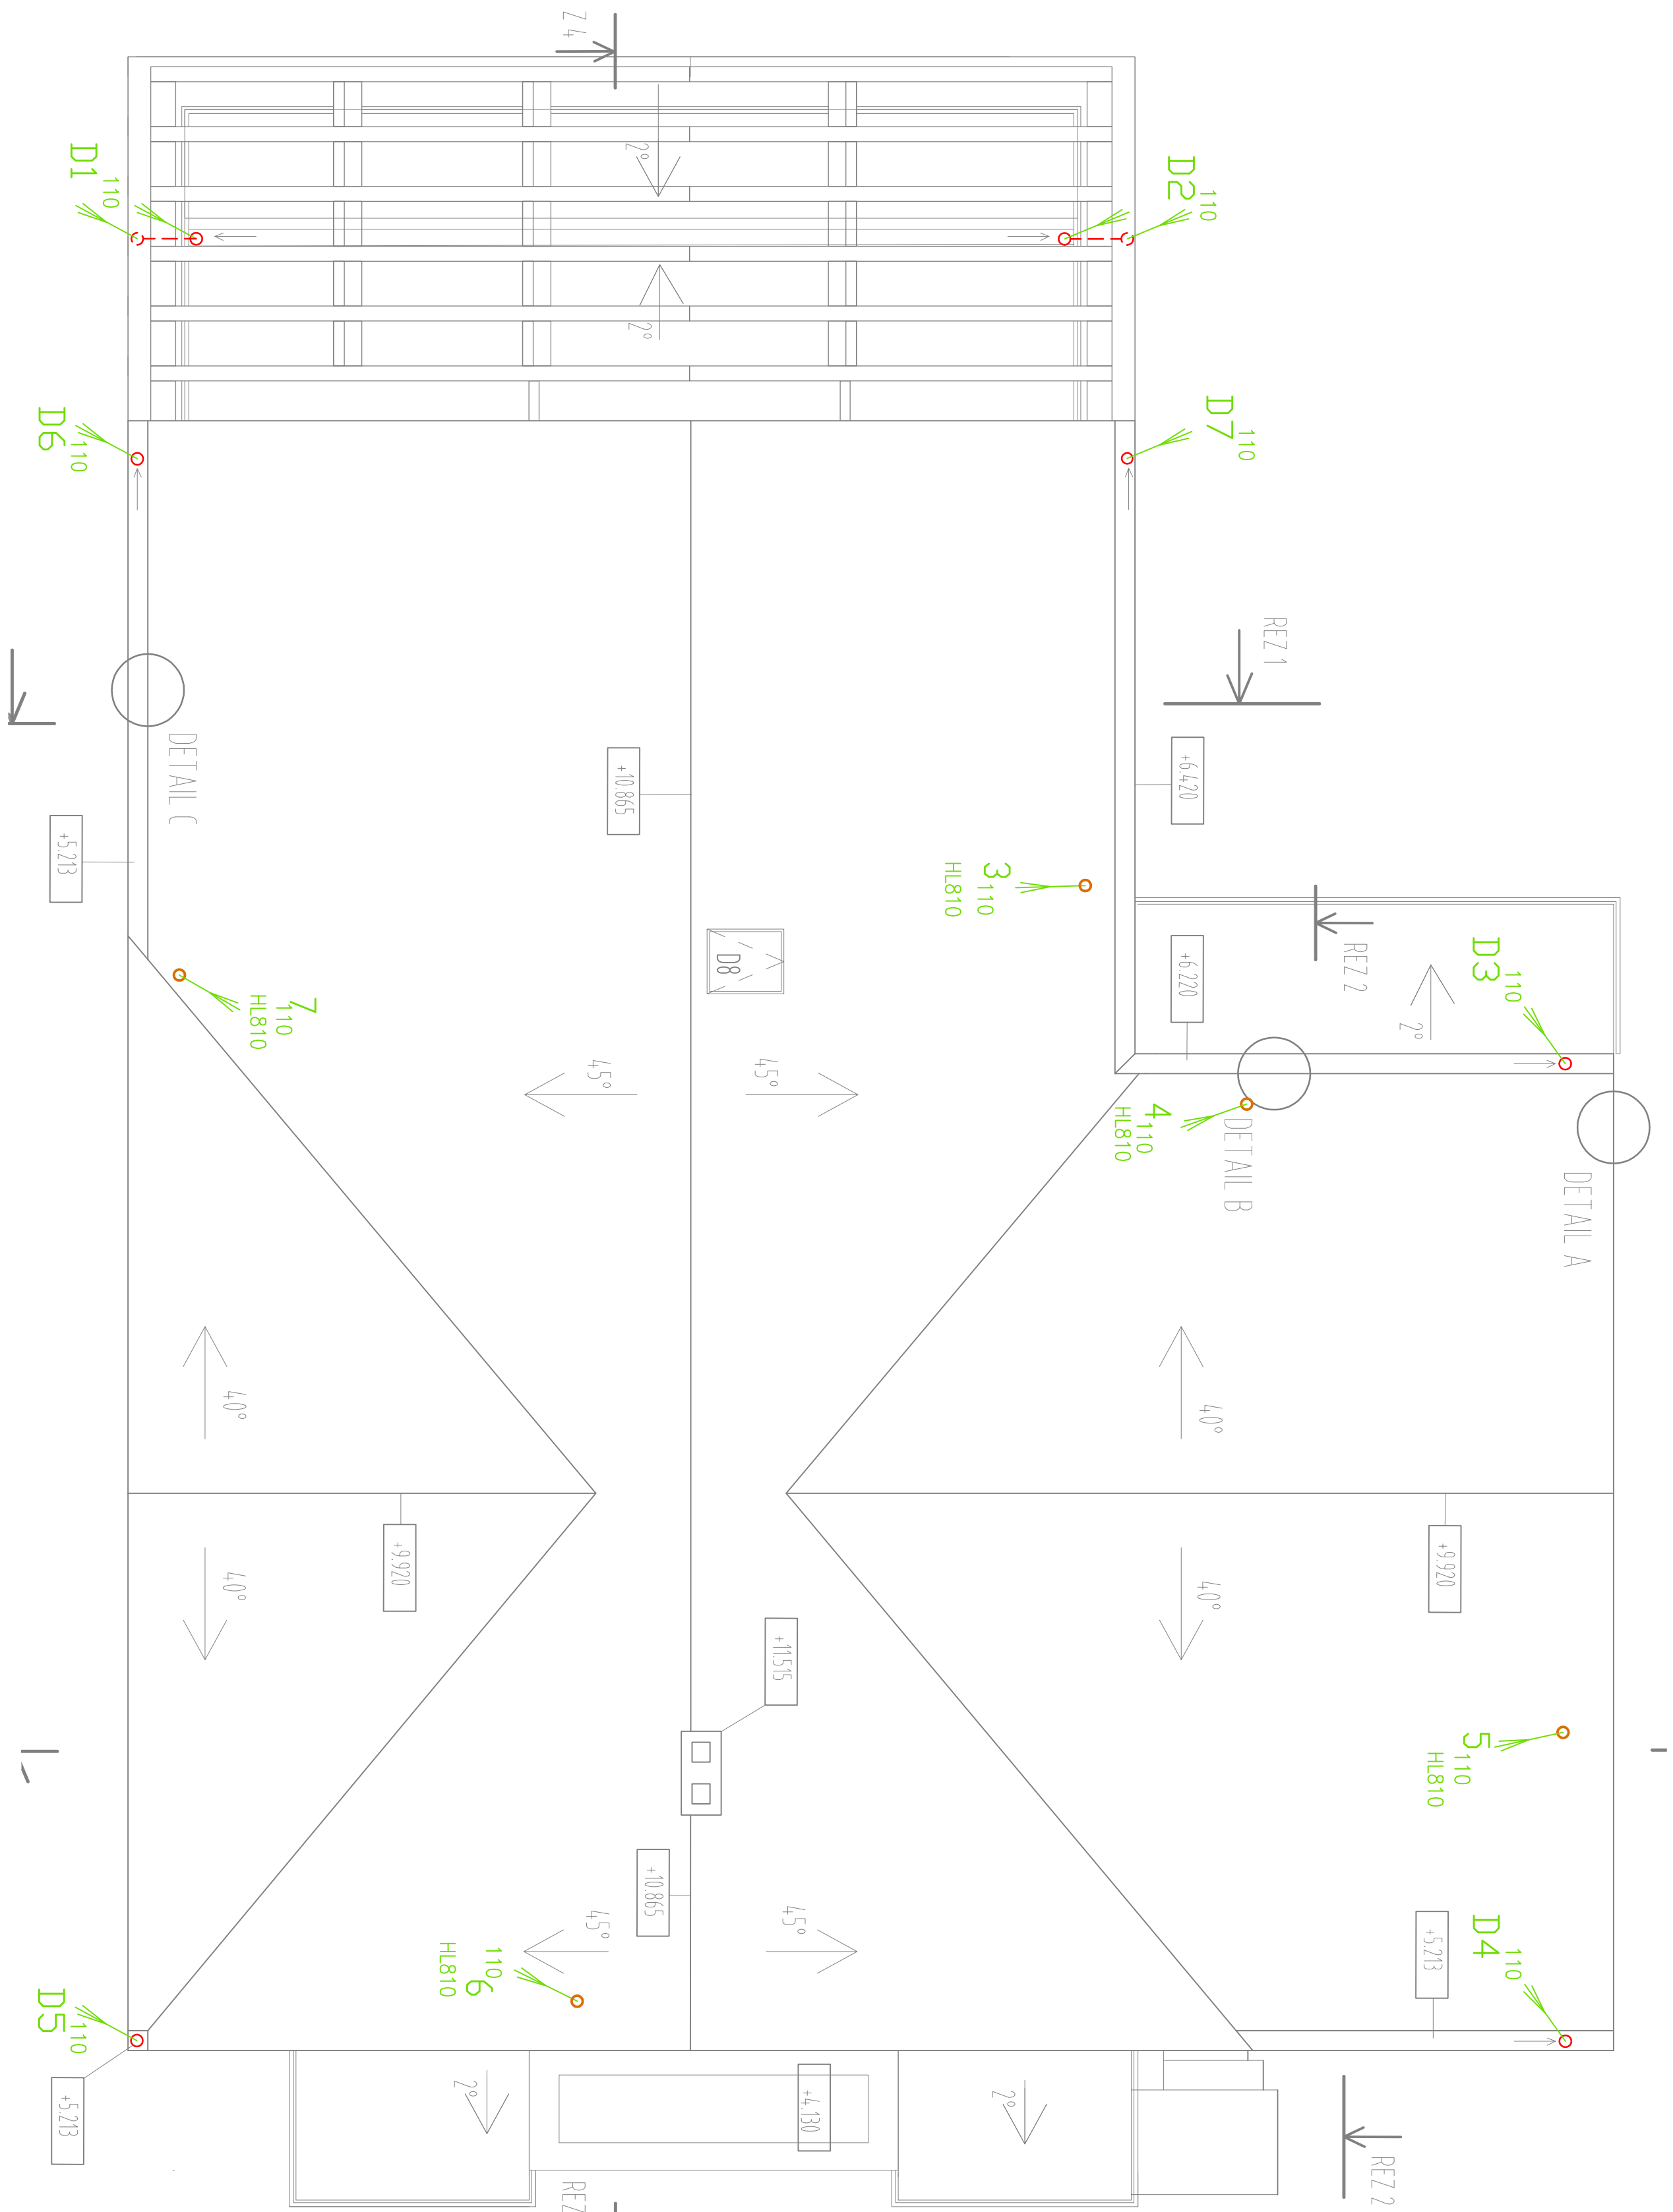


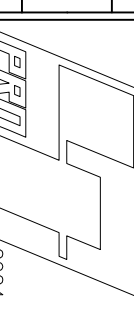

LEGENDA :

- | | |
|---------|--|
| — | POTRUBIE SPLUŠKOVEJ KANALIZÁCIE |
| — | STÚPACIE DAŽDOVEJ KANALIZÁCIE |
| 1 – 10 | STÚPACIE POTRUBIE SPLUŠKOVEJ KANALIZÁCIE |
| D1 – D7 | ZVODY DAŽDOVEJ KANALIZÁCIE |
| HL810 | VETRACIA HLAVICA DN100 |

ZODP. PROJEKTANT: Ing. Tomhäuser Jaroslav	
HL.ING. PROJEKTU: ING. ARCH. J. TYRDOŇ	VYPRACOVAL: Ing. Tomhäuserová Veronika
INVESTOR: BANSKOBYSTRICKÝ SAMOSPRÁVNÝ KRAJ	
OBJEKT: SO 01 - ZDRAVOTECNÍKA	
STAVBA: STREDNÁ DOBORNÁ ŠKOLA POD BANSKOM - MODERNIZÁCIA VZDELÁVANIA k ú. SÁSOVA, č.p. 2364/4, 2364/5, 2364/19, 2364/45, 2363/32	
MIESTO STAVBY: BANSKÁ BYSTRICA, K.Ú. SÁSOVA	
VÝKRES: PÔDORYS STRECHY - KANALIZÁCIA	
	
0904_26358 www.pro4a.weebom.si jaroslav.tomhauer@gmail.com	
STUPEŇ	DSP
±0,000	
DAŤUM	07/2025
FORMÁT	4x A4
MIERKA 1:500	Č. VÝKRESU 08