


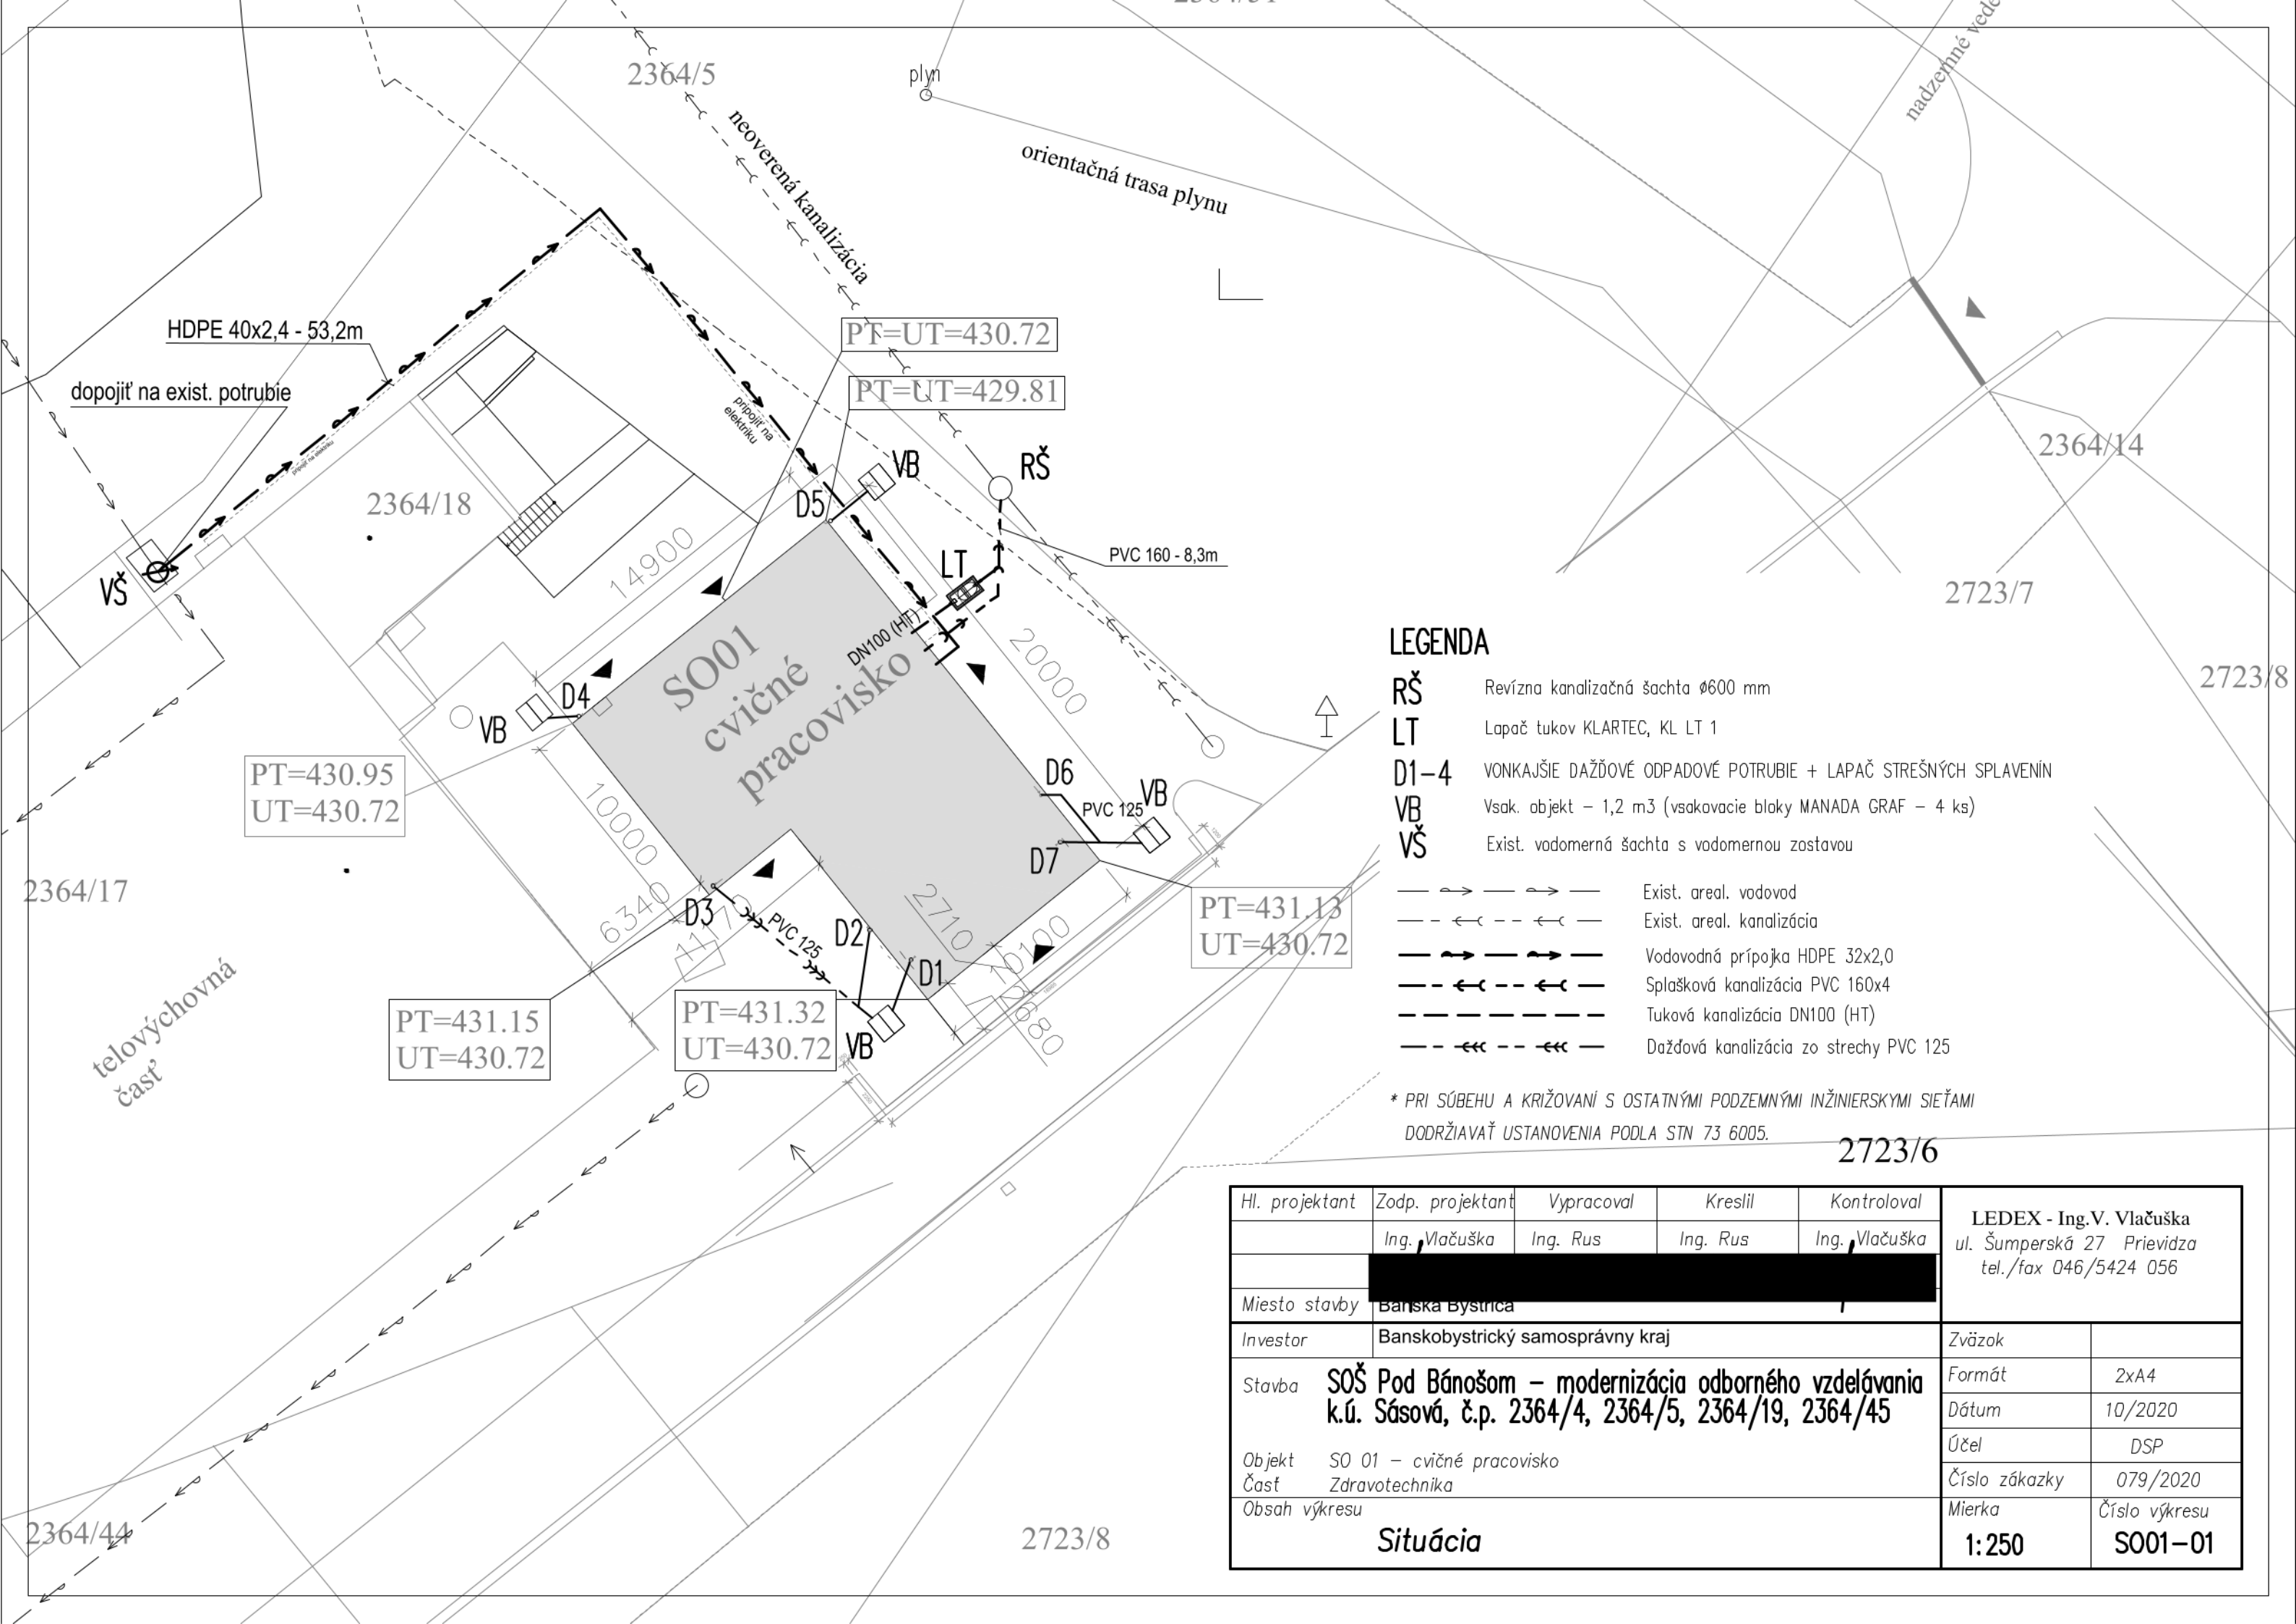

LEGENDA

- RŠ Revízná kanalizačná šachta Ø600 mm
LT Lapač tukov KLARTEC, KL LT 1
D1-4 VONKAJŠIE DAŽĎOVÉ ODPADOVÉ POTRUBIE + LAPAČ STREŠNÝCH SPLAVENÍN
VB Vsak. objekt – 1,2 m³ (vsakovacie bloky MANADA GRAF – 4 ks)
VŠ Exist. vodomerná šachta s vodomernou zostavou

- → — → — Exist. areal. vodovod
- - ← - - ← - - Exist. areal. kanalizácia
— → — → — Vodovodná prípojka HDPE 32x2,0
- - ← - - ← - - Splašková kanalizácia PVC 160x4
- - ← - - ← - - Tuková kanalizácia DN100 (HT)
- - ← - - ← - - Dažďová kanalizácia zo strechy PVC 125

* PRI SÚBEHU A KRIŽOVANÍ S OSTATNÝMI PODZEMNÝMI INŽINIERSKÝMI SIEŤAMI
DODRŽIAVAŤ USTANOVENIA PODLA STN 73 6005.

Hl. projektant	Zodp. projektant	Vypracoval	Kreslil	Kontroloval	LEDEX - Ing.V. Vlačuška ul. Šumperská 27 Prievidza tel./fax 046/5424 056	
	Ing. Vlačuška	Ing. Rus	Ing. Rus	Ing. Vlačuška		
Miesto stavby	Banská Bystrica					
Investor	Banskobystrický samosprávny kraj				Zväzok	
Stavba	SOŠ Pod Bánošom – modernizácia odborného vzdelávania k.ú. Sásová, č.p. 2364/4, 2364/5, 2364/19, 2364/45				Formát	2xA4
					Dátum	10/2020
					Účel	DSP
					Číslo zákazky	079/2020
Objekt	SO 01 – cvičné pracovisko				Mierka	Číslo výkresu
Časť	Zdravotechnika				1:250	S001–01
Obsah výkresu	Situácia					