


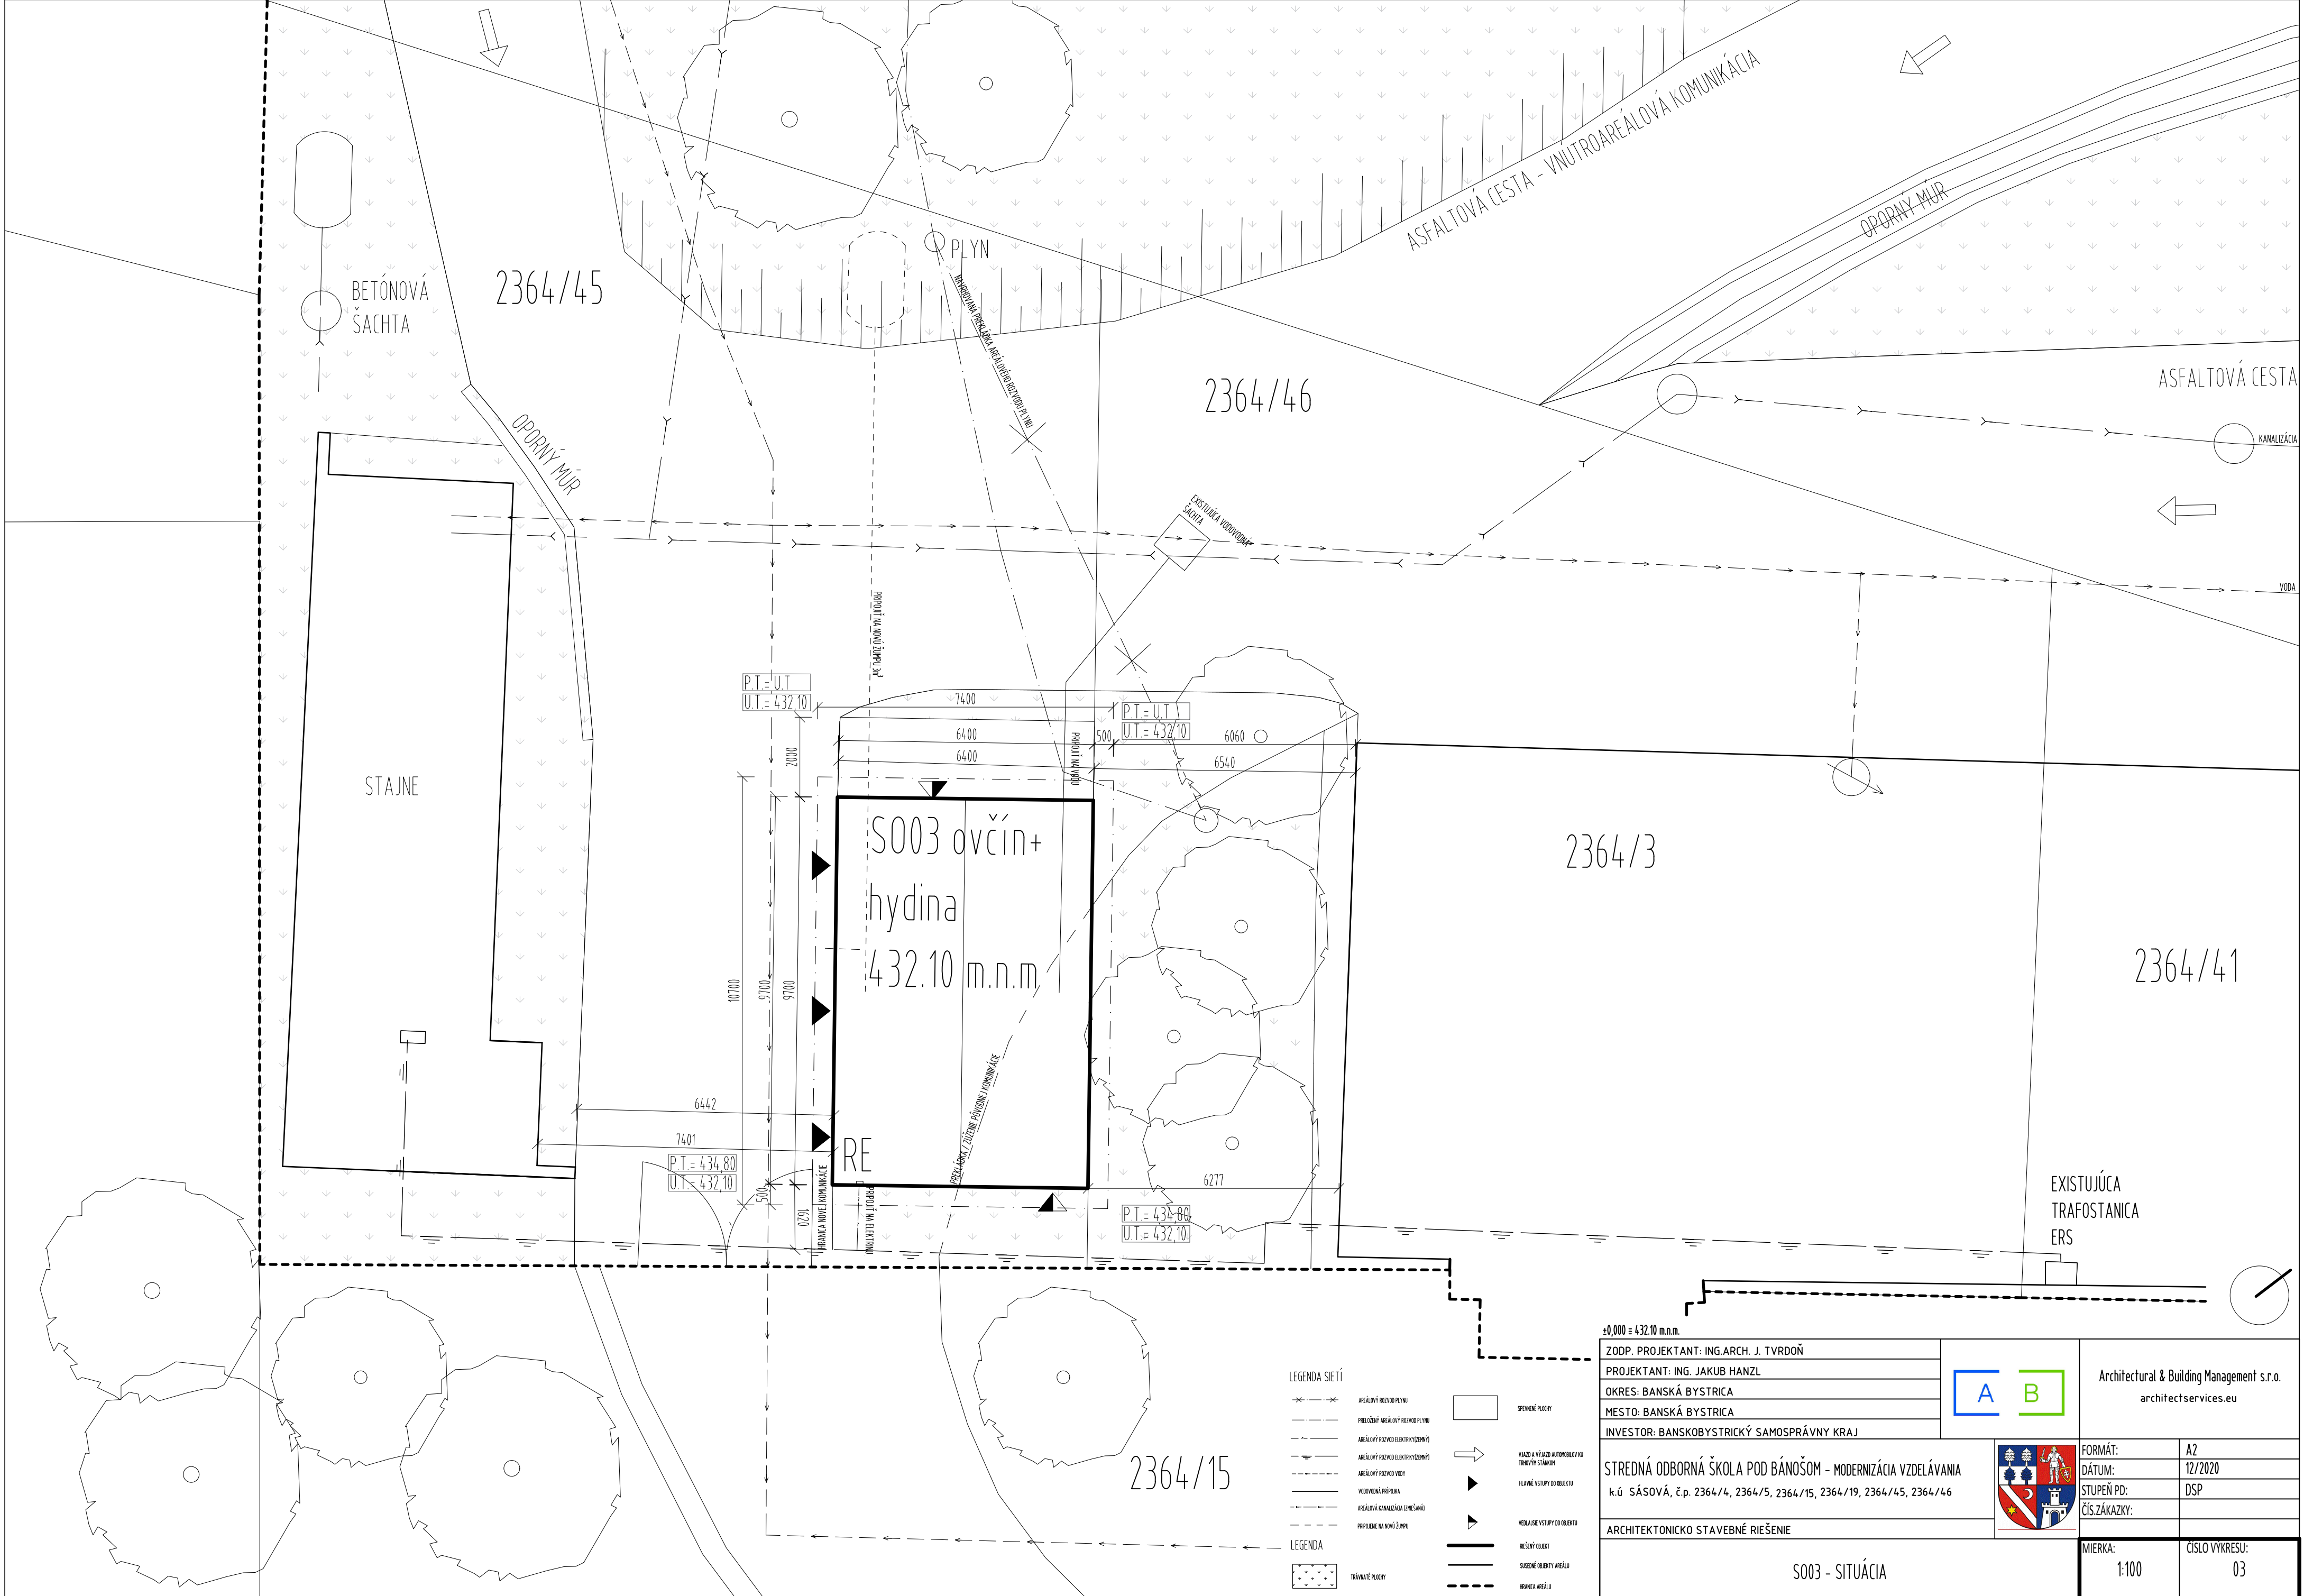

- LEGENDA SÍŤÍ

  - AREÁL VÝVOJ PLYNU
  - PRELÚČENÝ AREÁL VÝVOJ PLYNU
  - AREÁL VÝVOJ ELEKTROVÝSTROJNÝ
  - AREÁL VÝVOJ ELEKTROVÝSTROJNÝ
  - AREÁL VÝVOJ VODY
  - VÝVOJOVÁ PRÍPOJKA
  - AREÁL VÝVOJ KANALIZÁCIA (ZNEŠANÁ)
  - PRÍPOJENIE NA NOVÝ ŽUPPU

LEGENDA

  - TRÁVNATÉ PLOCHY
- SPRACOVNÉ PLOCHY

VIAZ A VÝAZO AUTOMOBILU KU TRIDNYM STANOM

HLAVNÉ VSTUPY DO OBJEKTU

VEĽKÉ VSTUPY DO OBJEKTU

REŠENÝ OBJEKT

SEŠENÉ OBJEKTY AREÁLU

HRANICA AREÁLU

|                                                                      |  |                                     |  |                                                                                       |  |
|----------------------------------------------------------------------|--|-------------------------------------|--|---------------------------------------------------------------------------------------|--|
| ±0,000 ± 432.10 m.n.m.                                               |  |                                     |  |                                                                                       |  |
| ZODP. PROJEKTANT: ING.ARCH. J. TVRDOŇ                                |  | <div><div>A</div><div>B</div></div> |  | Architectural & Building Management s.r.o.<br>architectservices.eu                    |  |
| PROJEKTANT: ING. JAKUB HANZL                                         |  |                                     |  |                                                                                       |  |
| OKRES: BANSKÁ BYSTRICA                                               |  |                                     |  |                                                                                       |  |
| MESTO: BANSKÁ BYSTRICA                                               |  |                                     |  |                                                                                       |  |
| INVESTOR: BANSKOBYSTRICKÝ SAMOSPRÁVNÝ KRAJ                           |  |                                     |  |                                                                                       |  |
| STREDNÁ ODBORNÁ ŠKOLA POD BÁNOŠOM - MODERNIZÁCIA VZDELÁVANIA         |  |                                     |  |  |  |
| k.ú. SÁSOVÁ, č.p. 2364/4, 2364/5, 2364/15, 2364/19, 2364/45, 2364/46 |  |                                     |  |                                                                                       |  |
|                                                                      |  |                                     |  |                                                                                       |  |
|                                                                      |  |                                     |  |                                                                                       |  |
| ARCHITEKTONICKO STAVEBNÉ RIEŠENIE                                    |  |                                     |  |                                                                                       |  |
| S003 - SITUÁCIA                                                      |  |                                     |  | MIERKA:                                                                               |  |
|                                                                      |  |                                     |  | 1:100                                                                                 |  |
|                                                                      |  |                                     |  | ČÍSLO VÝKRESU:                                                                        |  |
|                                                                      |  |                                     |  | 03                                                                                    |  |

S003 - SITUÁCIA