


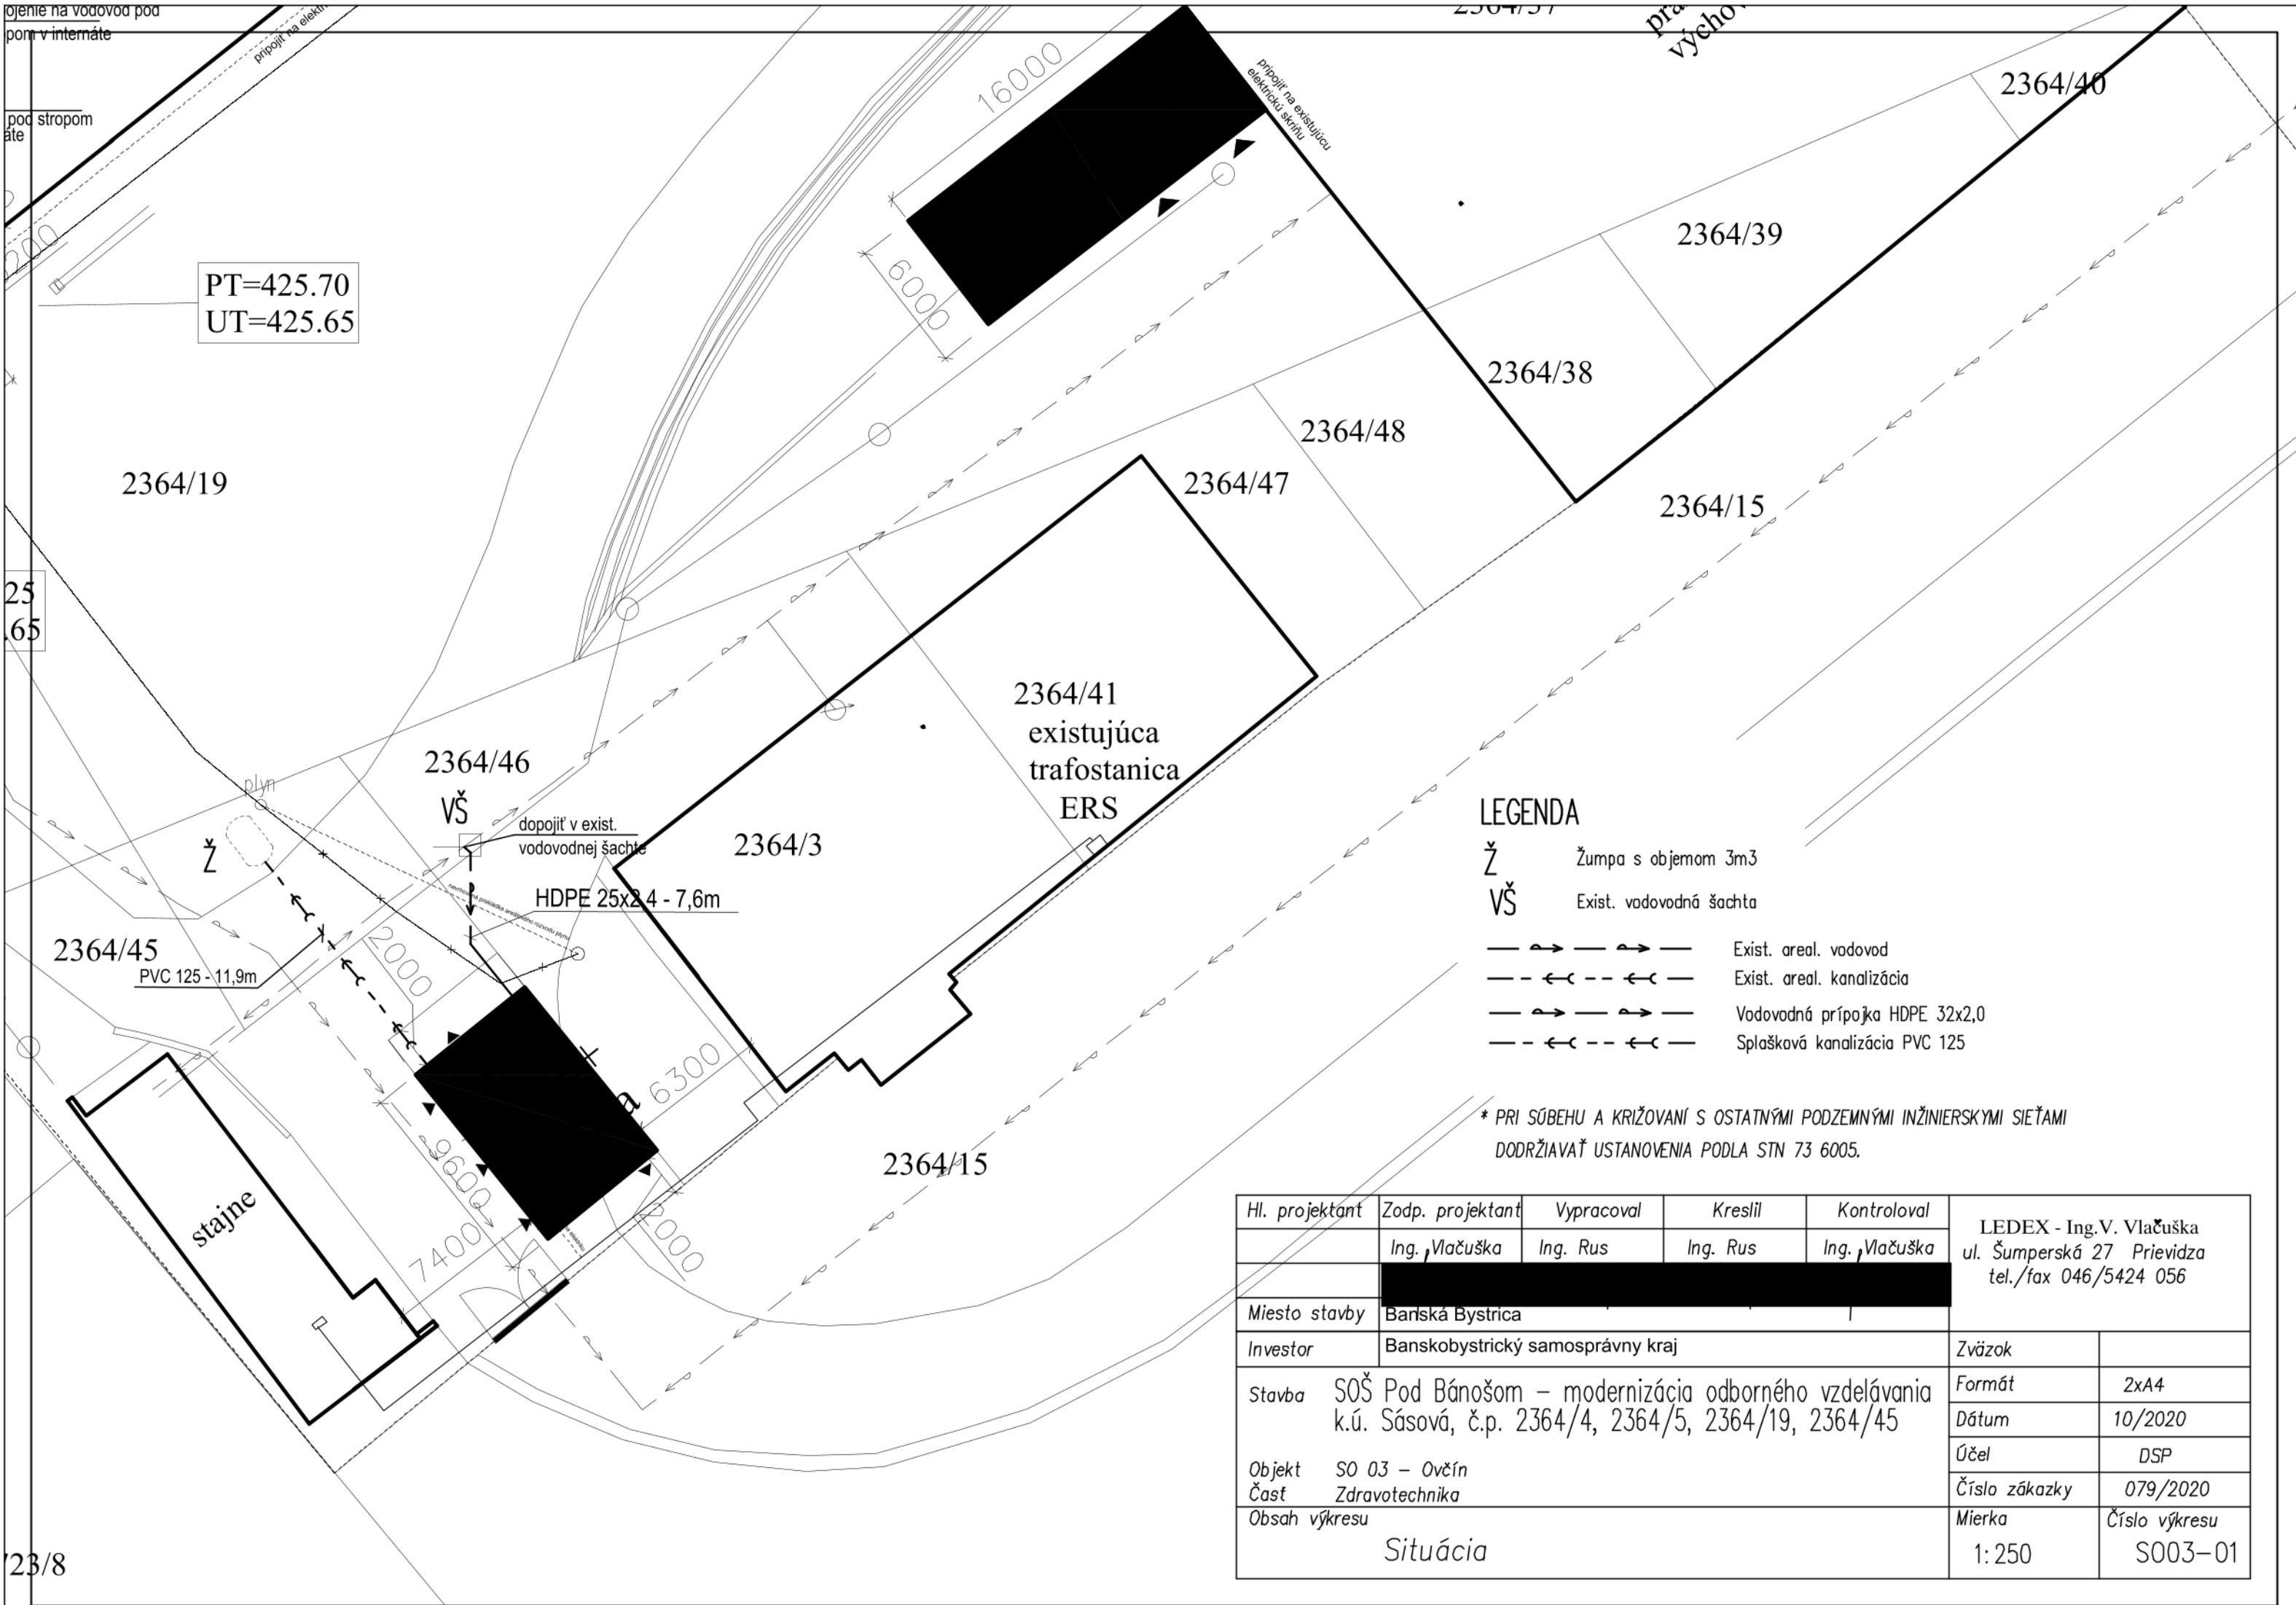

Hl. projektant	Zodp. projektant	Vypracoval	Kreslil	Kontroloval	LEDEX - Ing.V. Vlačuška ul. Šumperská 27 Prievdza tel./fax 046/5424 056	
	Ing. Vlačuška	Ing. Rus	Ing. Rus	Ing. Vlačuška		
Miesto stavby	Banská Bystrica					
Investor	Banskobystrický samosprávny kraj				Zväzok	
Stavba	SOŠ Pod Bánošom – modernizácia odborného vzdelávania k.ú. Sásová, č.p. 2364/4, 2364/5, 2364/19, 2364/45				Formát	2xA4
					Dátum	10/2020
					Účel	DSP
					Číslo zákazky	079/2020
Objekt	SO 03 – Ovčín					
Časť	Zdravotechnika					
Obsah výkresu	Situácia				Mierka	Číslo výkresu
					1:250	S003–01