


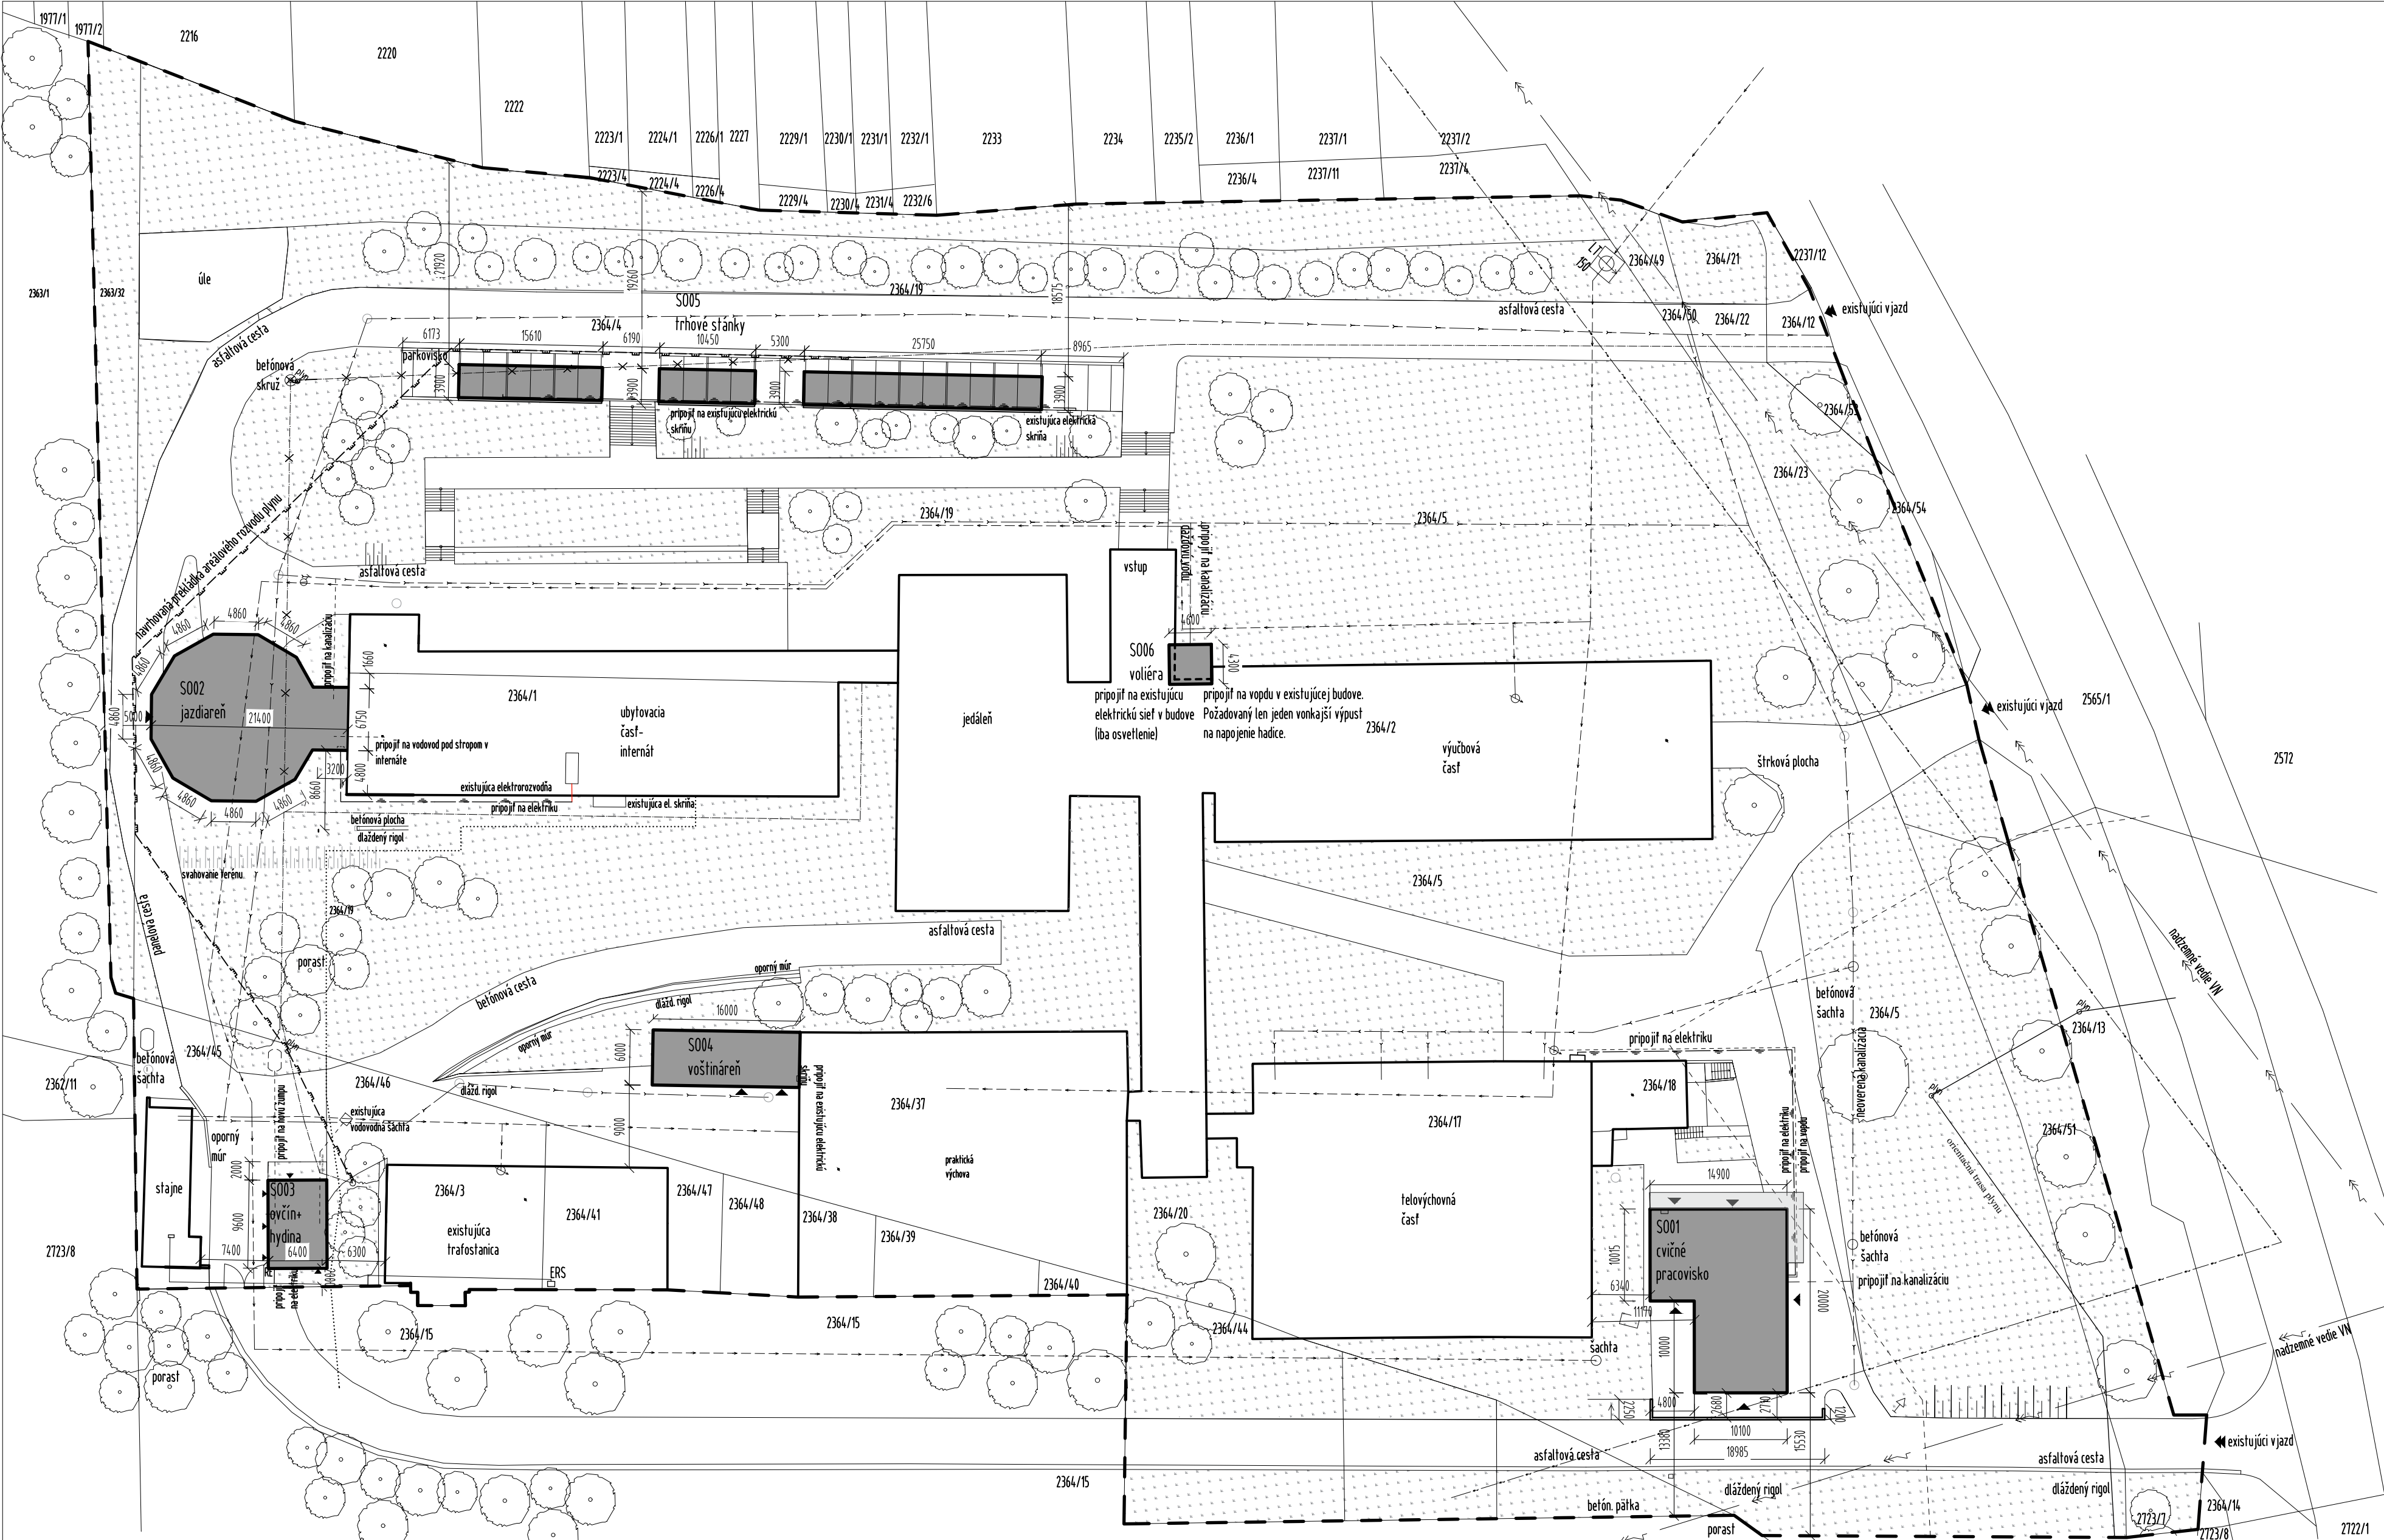

LEGENDA VLASTNÍCKYCH VZŤAHOV

PARCELY AREÁLU ŠKOLY
K.Ú. SÁSOVÁ
p.č. 2364/4, 2364/19, 2363/32, 2364/45,
2364/2, 2364/1, 2364/17, 2364/18, 2364/20,
2364/21, 2364/22, 2364/37, 2364/44, 2364/49,
2364/50, 2364/52, 2223/4, 2224/4, 2226/4,
2229/4, 2230/4, 2231/4, 2232/6, 2237/11,
2237/4
vlastník: Banskobystrický samosprávny kraj, Nám. SNP 23,
Banská Bystrica, PSČ 974 01
nájomca: Stredná odborná škola, Pod Bánošom 80,
Banská Bystrica, PSČ 974 11
p.č. 2364/3, 2364/46
vlastník: STYKOVÁ Zuzana (I/5/120)
Banskobystrický samosprávny kraj, Nám. SNP 23, Banská
Bystrica, PSČ 974 01 (7/8)
dotknuté parcely
p.č. 2216
vlastník: MOROVÁ KATARÍNA ING. POD BANOŠOM 68,
BANSKÁ BYSTRICA (1/2+1/6), MORA PAVOL ING. BANOŠOM
68, Banská Bystrica, PSČ 974 01, (2/6),
p.č. 1977/2
vlastník: Kochan Radim r. Kochan, Dlhá 2039/8, Banská
Bystrica, PSČ 974 05,
p.č. 2363/1
vlastníkov zastupuje: Slovenský pozemkový fond
Bratislava, Búdková 36, 817 47 Bratislava 11,

NAVROVANÉ STAVEBNÉ OBJEKTY

S0 01 - CVIČNÉ PRACOVISKO zast. plocha 250m²
úžitková plocha 364m² obost. priestor 2054,89m²

S0 02 - JAZDIAREŇ zast. plocha 287m²
úžitková plocha 274m² obost. priestor 1412m²


S0 03 - OVČIN + HYDINÁREŇ z.p. 6144m²
úžitková plocha 54m² obost. priestor 306,14m²

S0 04 - VOŠTINÁREŇ zast. plocha 96m²
úžitková plocha 82m² obost. priestor 432 m²

S0 05 - TRHOVÉ STÁNKY zast. plocha 181,33m²
obost. priestor 521,31m²

S0 06 - VOLIÉRA zast. plocha 19,78m²
úžitková plocha 19m² obost. priestor 59,34m²

- LEGENDA
- TRÁVNATÉ PLOCHY
 - SPEVNENÁ PLOCHA
 - RIEŠENÝ OBJEKT
 - HLAVNÉ VSTUPY DO AREÁLU
 - VJAZD DO AREÁLU
 - RIEŠENÝ OBJEKT
 - SÚSEDNÉ OBJEKTY AREÁLU
 - HRANICA AREÁLU
 - TRASA VTĽ PLYNU
 - OCHRANNÉ PÁSMO VTĽ PLYNU 20M
 - AREÁLOVÝ ROZVOD PLYNU
 - DEMONTOVANÝ ROZVOD PLYNU
 - PREKLÁDKA STL PLYNU
 - AREÁLOVÝ ROZVOD VODY
 - NAVROVANÁ VODOVODNÁ PŘÍPOJKA
 - TRASA VZDUŠNEHO VN
 - OCHRANNÉ PÁSMO VZDUŠNEHO VN 10M
 - AREÁLOVÝ ROZVOD ELEKTRIKY (ZEMNÝ)
 - NAVROVANÁ ELEKTRICKÁ PŘÍPOJKA ZEMNÁ
 - AREÁLOVÁ KANALIZÁCIA (ZMIEŠANÁ)
 - PŘÍPOJENIE NA NOVÚ ŽŤUPU
 - PŘÍPOJENIE NA KANALIZÁCIU
 - ORANGE

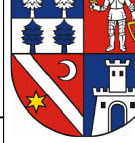ZODP. PROJEKTANT: ING.ARCH. J. TVRDŇ		A B	Architectural & Building Management s.r.o. architectservices.eu	
PROJEKTANT: ING. JAKUB HANZL				
OKRES: BANSKÁ BYSTRICA				
MESTO: BANSKÁ BYSTRICA				
INVESTOR: BANSKOBYSSTRICKÝ SAMOSPRÁVNÝ KRAJ				
STREDNÁ ODBORNÁ ŠKOLA POD BANOŠOM - MODERNIZÁCIA VZDELÁVANIA k.ú SÁSOVÁ, č.p. 2364/4, 2364/5, 2364/15, 2364/19, 2364/45, 2364/46			FORMÁT:	A2
ARCHITEKTONICKO STAVEBNÉ RIEŠENIE			DÁTUM:	12/2020
			STUPEŇ PD:	DSP
			ČÍS.ZÁKAZKY:	
			REVÍZIA:	1(11/2021)
S003- SITUÁCIA AREÁLU		MIERKA:	1:500	
		ČÍSLO VYKRESU:	02	