


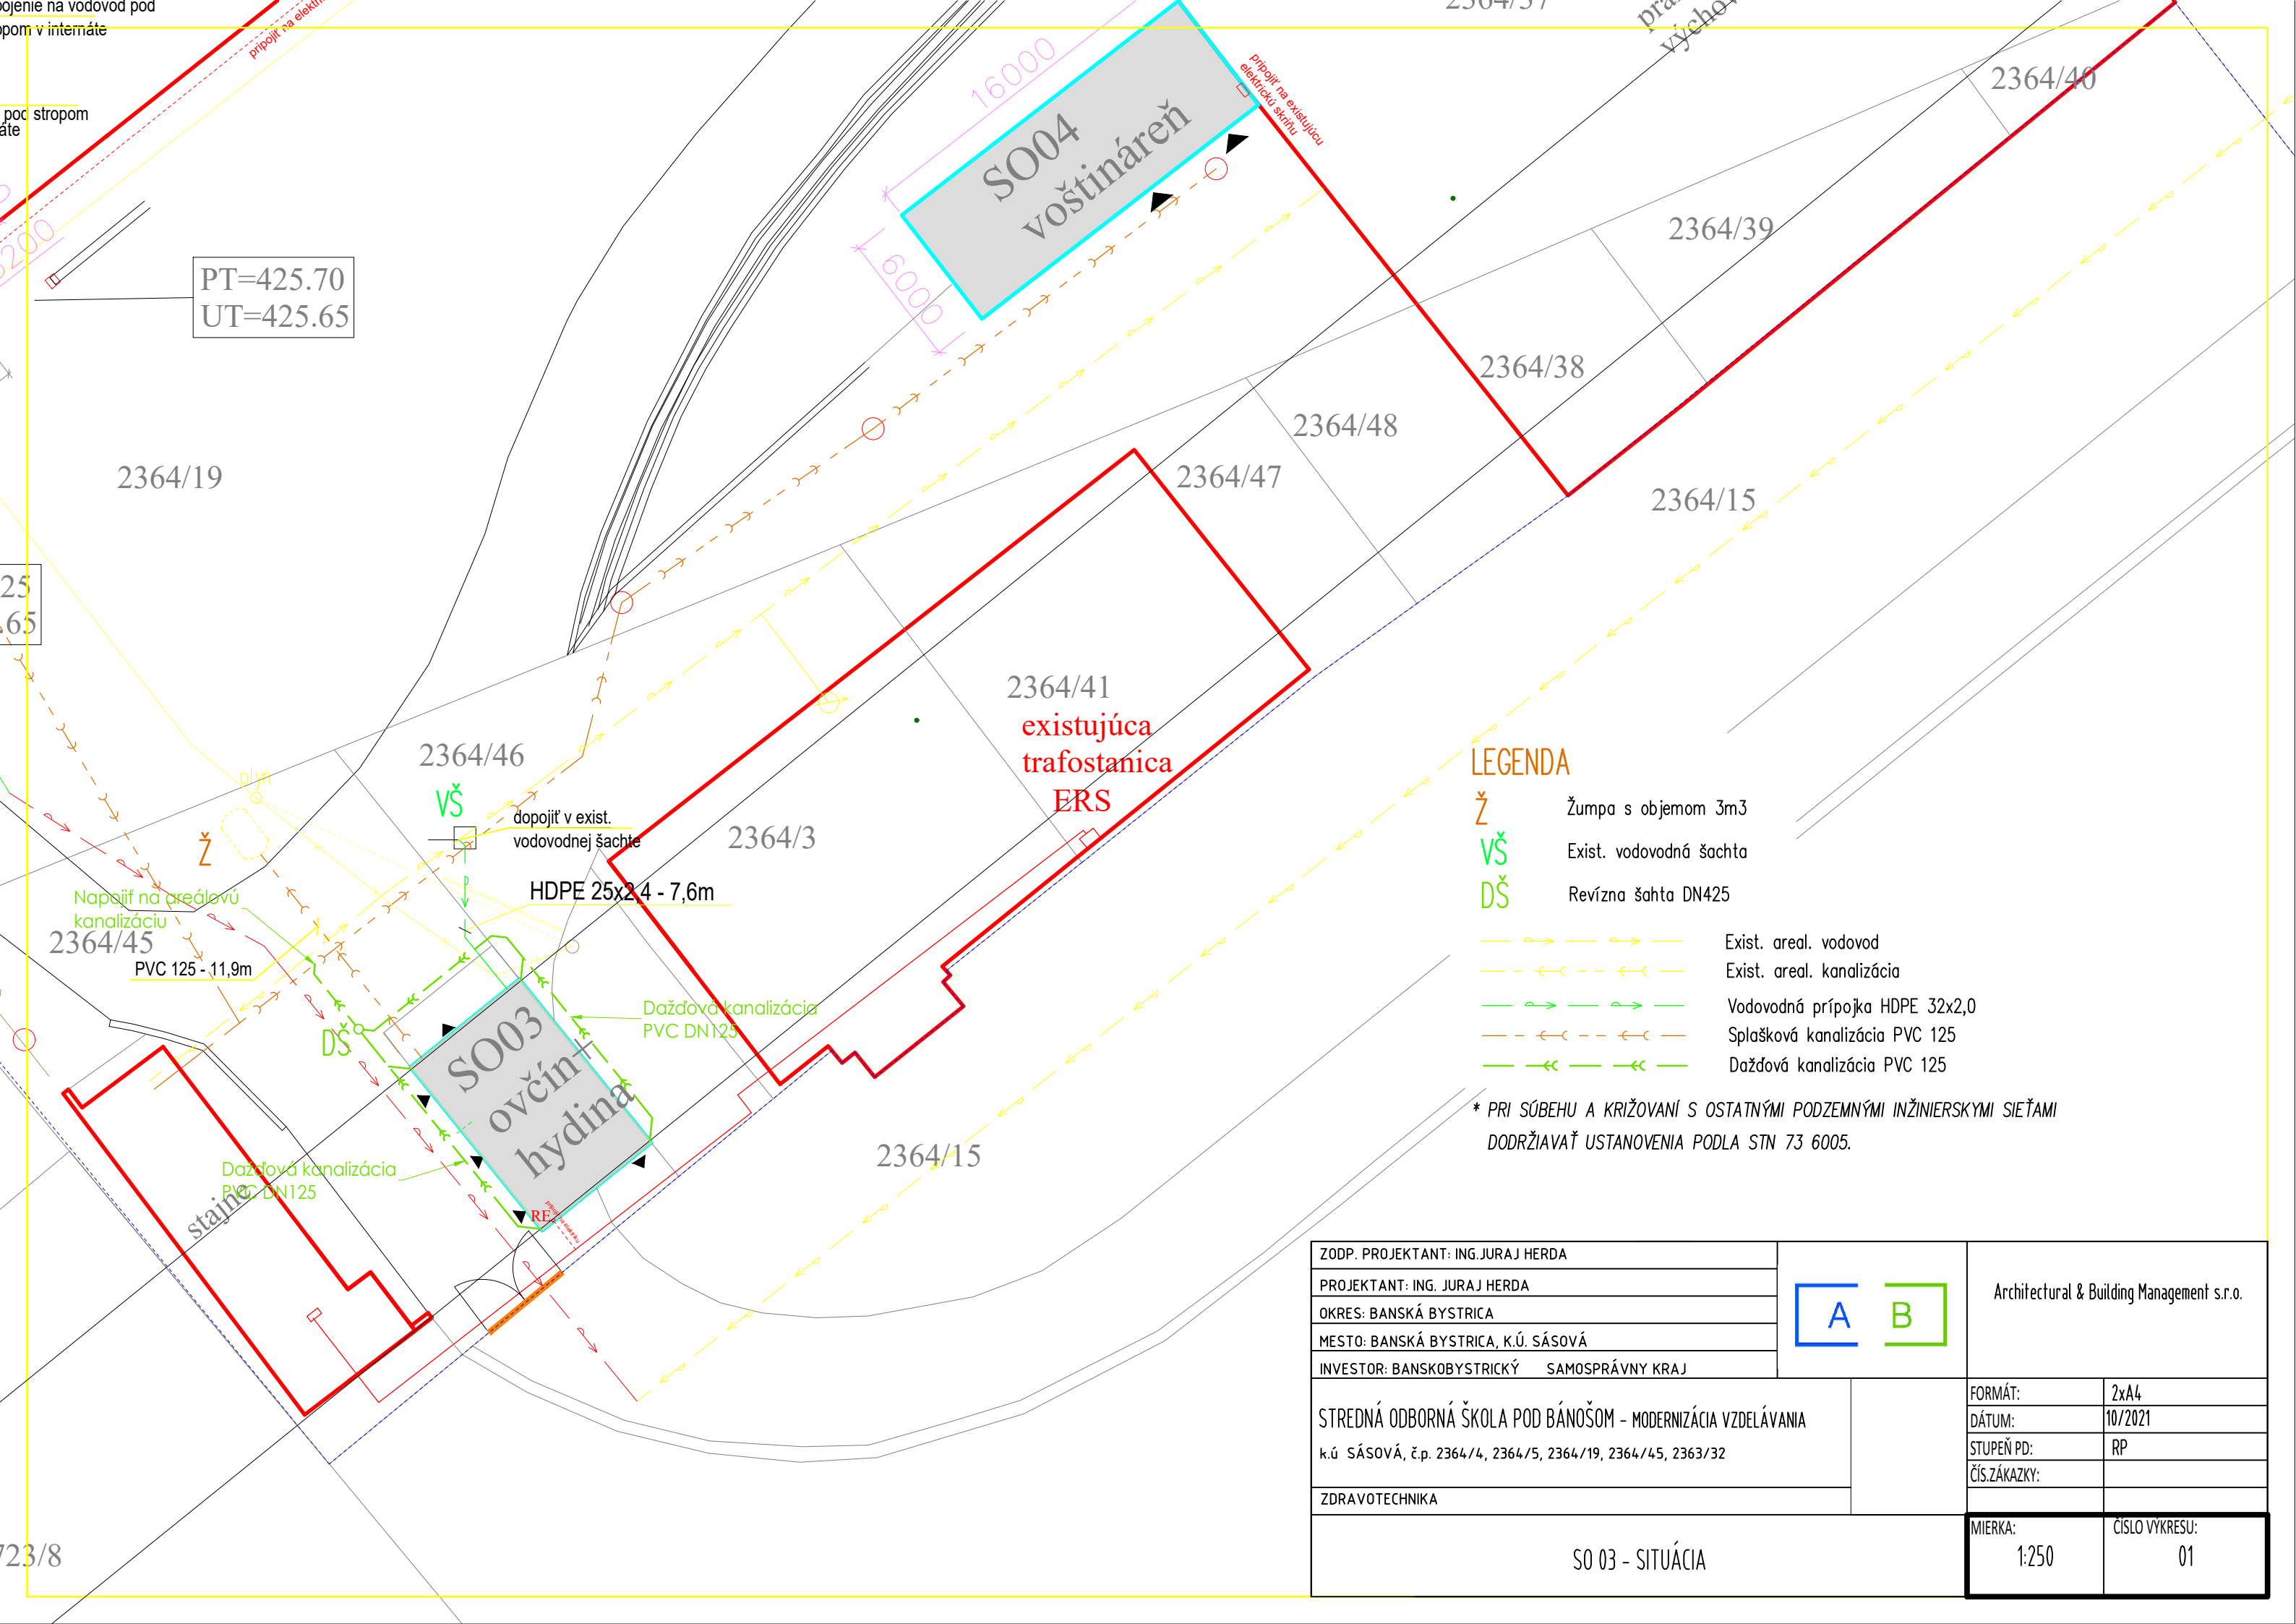

LEGENDA

- Ž Žumpa s objemom 3m³
- VŠ Exist. vodovodná šachta
- DŠ Revízná šachta DN425
- Exist. areal. vodovod
- Exist. areal. kanalizácia
- Vodovodná prípojka HDPE 32x2,0
- Splašková kanalizácia PVC 125
- Dažďová kanalizácia PVC 125

* PRI SÚBEHU A KRIŽOVANÍ S OSTATNÝMI PODZEMNÝMI INŽINIERSKÝMI SIEŤAMI DODRŽIAVAŤ USTANOVENIA PODLA STN 73 6005.

ZODP. PROJEKTANT: ING.JURAJ HERDA	A B	Architectural & Building Management s.r.o.	
PROJEKTANT: ING. JURAJ HERDA			
OKRES: BANSKÁ BYSTRICA			
MESTO: BANSKÁ BYSTRICA, K.Ú. SÁSOVÁ			
INVESTOR: BANSKOBYSŤICKÝ SAMOSPRÁVNÝ KRAJ			
STREDNÁ ODBORNÁ ŠKOLA POD BÁNOŠOM - MODERNIZÁCIA VZDELÁVANIA k.ú SÁSOVÁ, č.p. 2364/4, 2364/5, 2364/19, 2364/45, 2363/32		FORMÁT:	2xA4
		DÁTUM:	10/2021
		STUPEŇ PD:	RP
		ČÍS.ZÁKAZKY:	
ZDRAVOTECHNIKA			
SO 03 - SITUÁCIA		MIERKA:	1:250
		ČÍSLO VÝKRESU:	01