


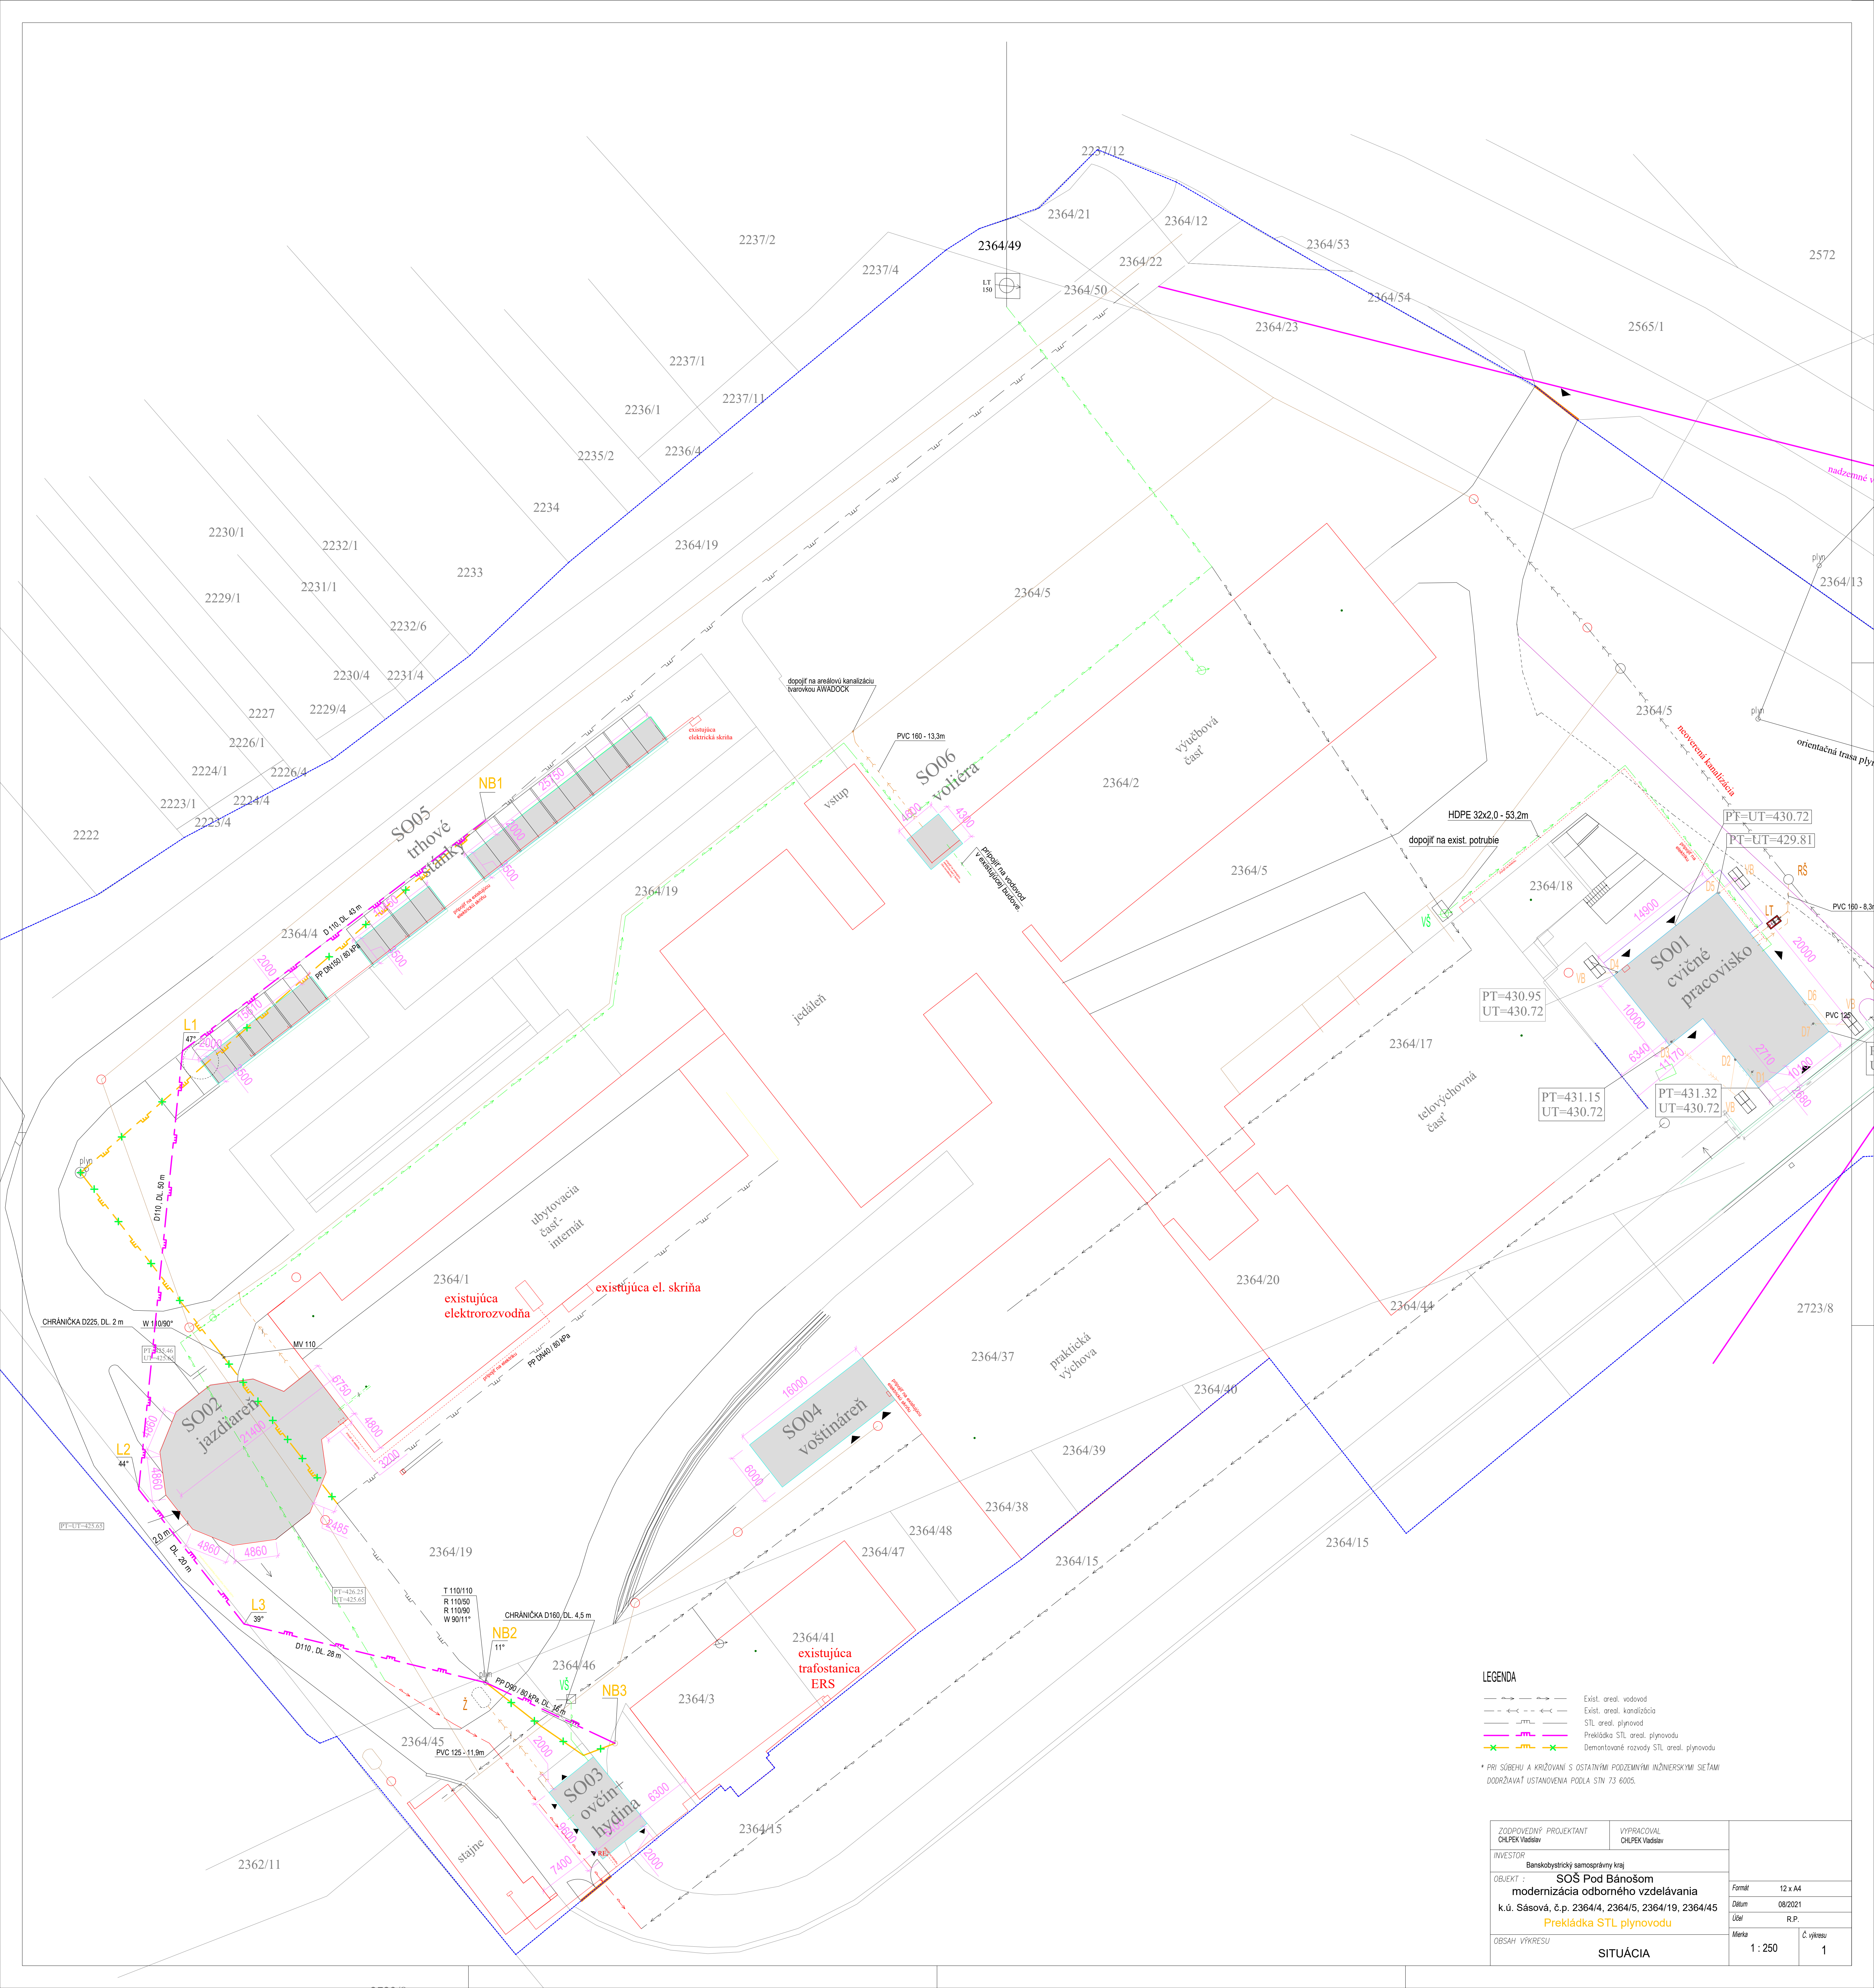

- LEGENDA
- Exist. areal, vodovod
  - Exist. areal, kanalizácia
  - STL areal, plynovod
  - Prekládka STL areal, plynovodu
  - Demontované rozvody STL areal, plynovodu

\* PRI SÔBEHU A KRÍŽOVANÍ S OSTATNÝMI PODZEMNÝMI INŽINIERSKÝMI SĚTAMI  
DODRŽIAVAŤ USTANOVENIA PODLA STN 73 6005.

|   |                                |                  |                 |
|---|--------------------------------|------------------|-----------------|
| ZODPOVEDNÝ PROJEKTANT<br>CHLPEK Vladislav   | VYPRACOVAL<br>CHLPEK Vladislav |                  |                 |
| INVESTOR<br>Banskobystrický samosprávny kraj   |                                |                  |                 |
| OBJEKT :<br>SOŠ Pod Bánošom<br>modernizácia odborného vzdelávania<br>k.ú. Sásová, č.p. 2364/4, 2364/5, 2364/19, 2364/45<br>Prekládka STL plynovodu |                                | Formát           | 12 x A4         |
|   |                                | Dátum            | 08/2021         |
|   |                                | Účel             | R.P.            |
| OBSAH VÝKRESU   | SITUÁCIA                       | Merka<br>1 : 250 | Č. výkresu<br>1 |