


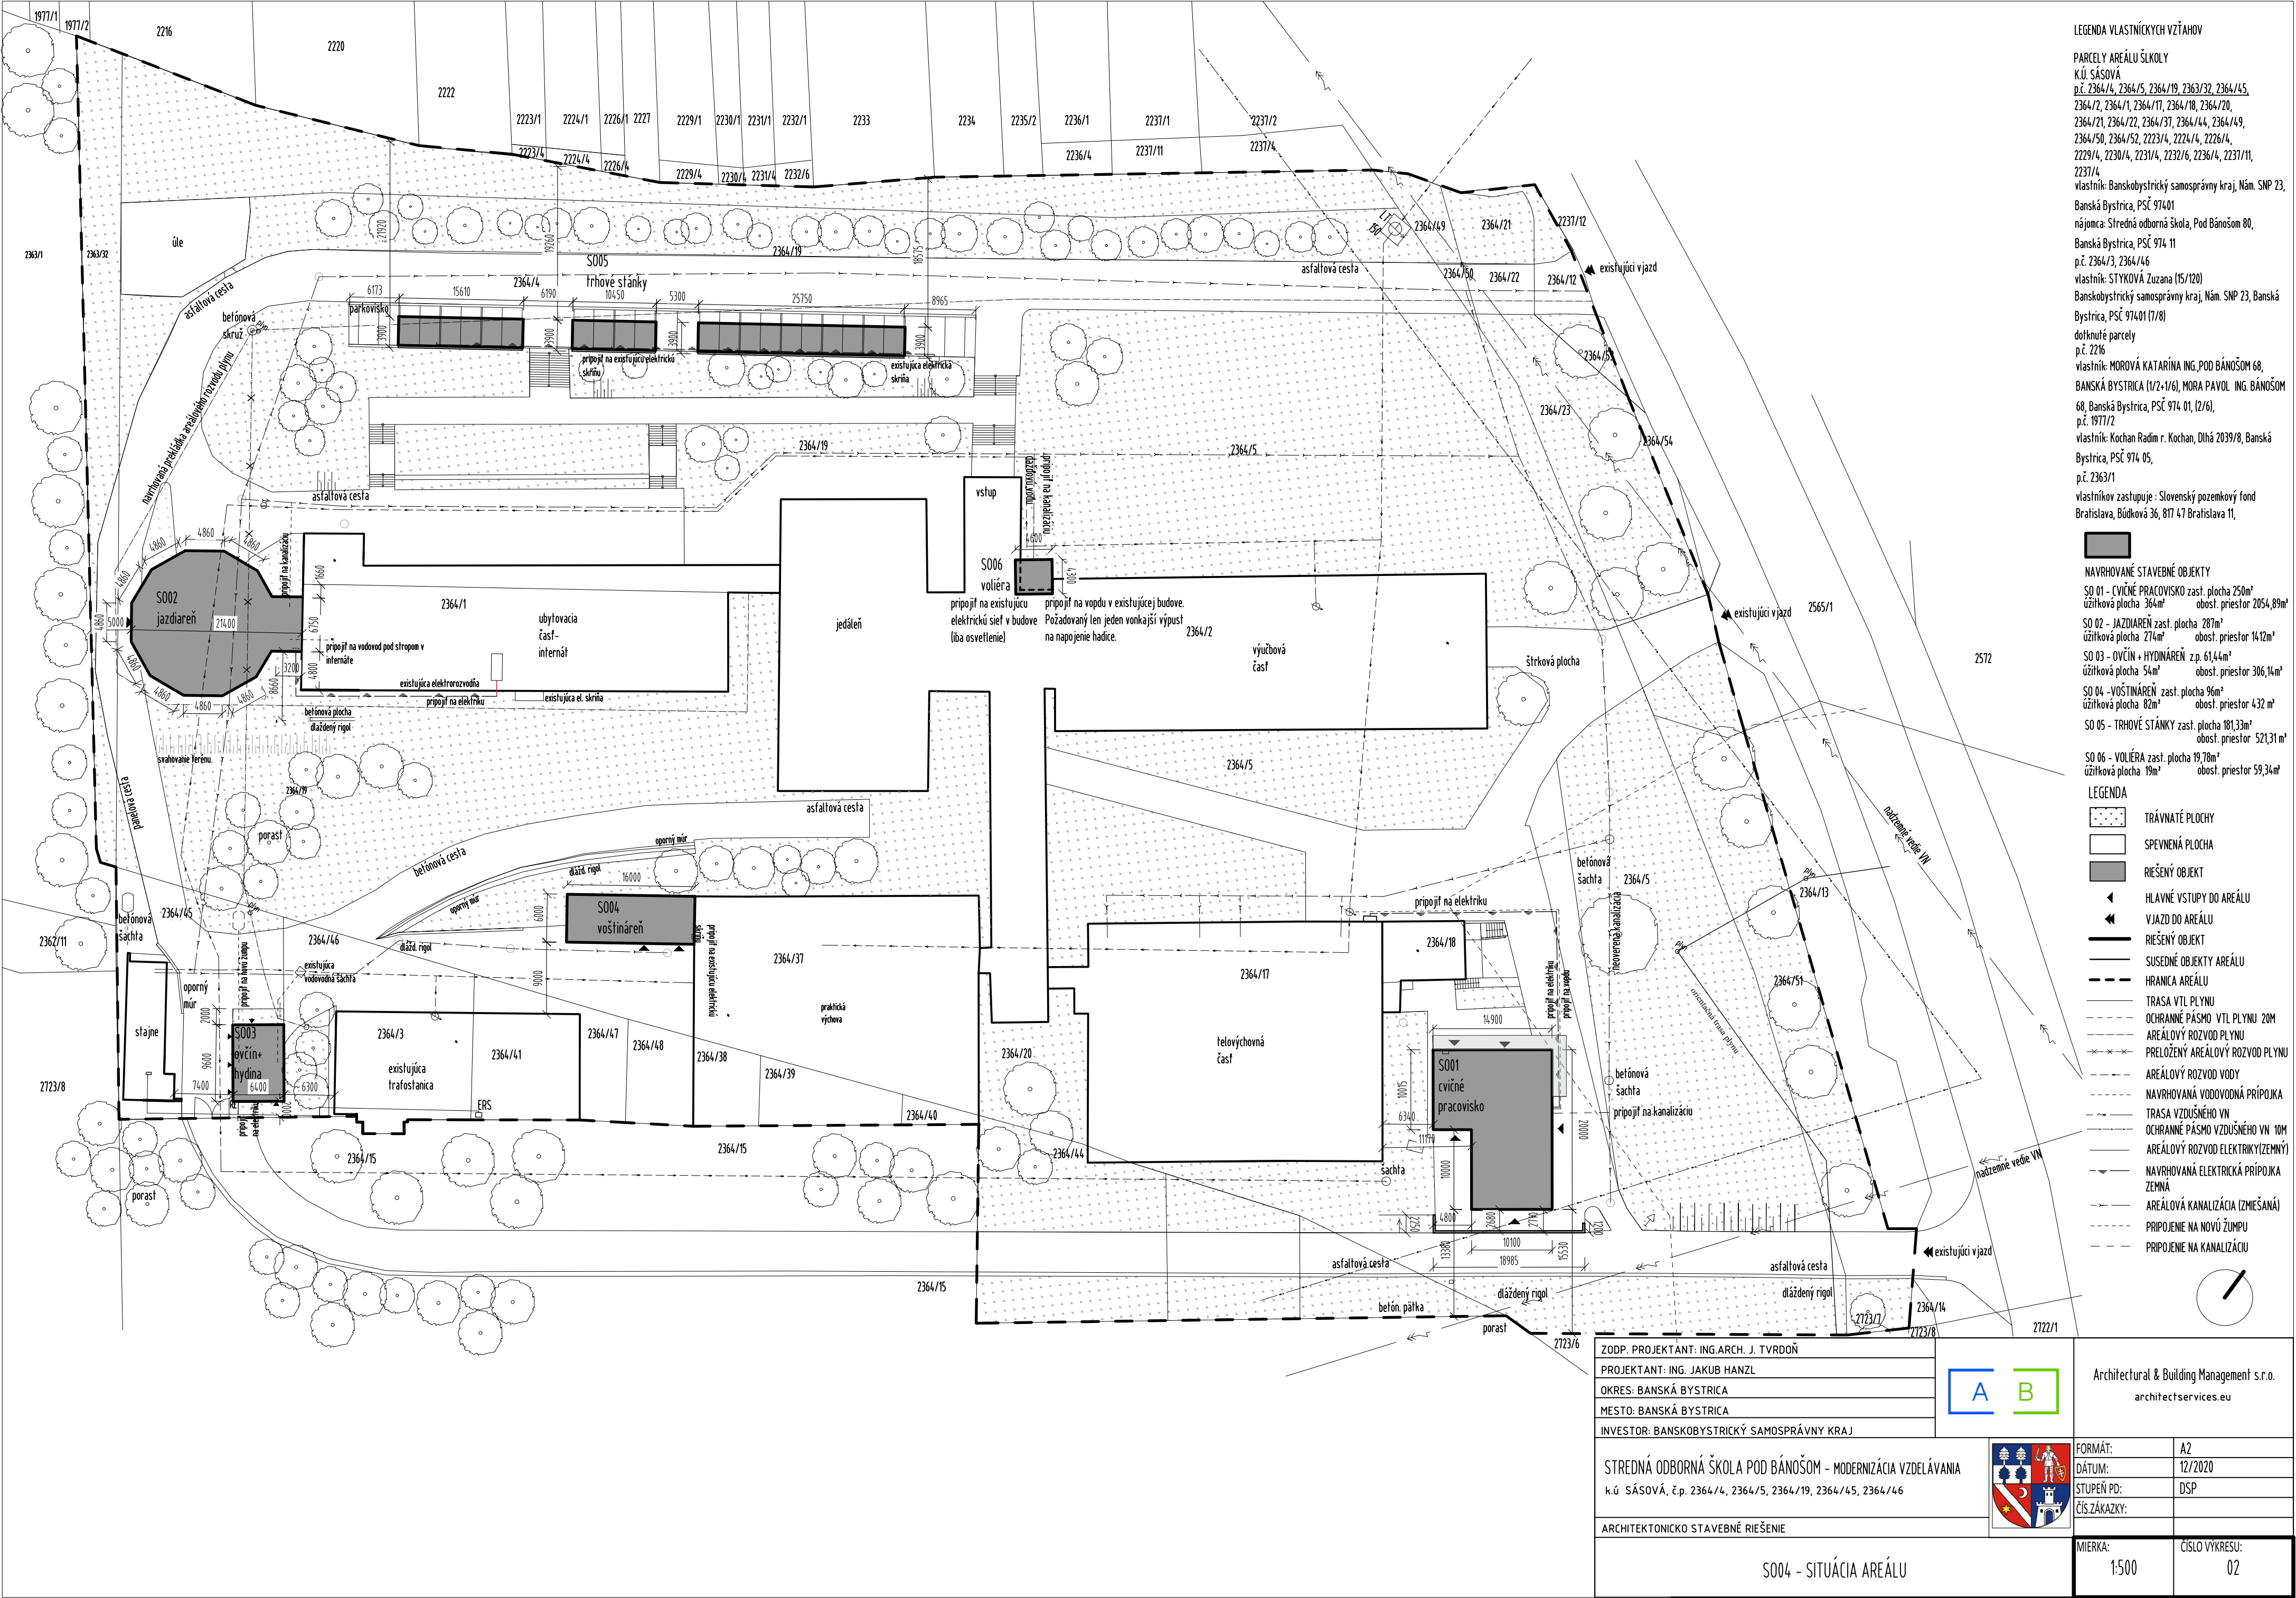

LEGENDA VLASTNÍCKYCH VZŤAHOV

PARCELY AREÁLU ŠKOLY
K.Ú. SÁSOVÁ
p.č. 2364/4, 2364/19, 2363/32, 2364/45,
2364/72, 2364/1, 2364/17, 2364/18, 2364/20,
2364/21, 2364/22, 2364/37, 2364/44, 2364/49,
2364/50, 2364/52, 2223/4, 2224/4, 2226/4,
2229/4, 2230/4, 2231/4, 2232/6, 2236/4, 2237/11,
2237/4
vlastník: Banskobystrický samosprávny kraj, Nám. SNP 23,
Banská Bystrica, PSČ 974 01
nájomca: Stredná odborná škola, Pod Bánošom 80,
Banská Bystrica, PSČ 974 11
p.č. 2364/3, 2364/46
vlastník: STYKOVÁ Zuzana (I/5/120)
Banskobystrický samosprávny kraj, Nám. SNP 23, Banská
Bystrica, PSČ 974 01 (7/8)
dotknuté parcely
p.č. 2216
vlastník: MOROVÁ KATARÍNA ING. POD BANOŠOM 68,
BANSKÁ BYSTRICA (1/2+1/6), MORA PAVOL ING. BANOŠOM
68, Banská Bystrica, PSČ 974 01, (2/6),
p.č. 1977/2
vlastník: Kochan Radim r. Kochan, Dlhá 2039/8, Banská
Bystrica, PSČ 974 05,
p.č. 2363/1
vlastníkov zastupuje: Slovenský pozemkový fond
Bratislava, Búdková 36, 817 47 Bratislava 11,

NAVROVANÉ STAVEBNÉ OBJEKTY
S0 01 - CVIČNÉ PRACOVISKO zast. plocha 250m²
úžitková plocha 364m² obost. priestor 2054,89m²
S0 02 - JAZDIAREŇ zast. plocha 287m²
úžitková plocha 274m² obost. priestor 1412m²
S0 03 - OVČIN + HYDINÁREŇ z.p. 61,44m²
úžitková plocha 54m² obost. priestor 306,14m²
S0 04 - VOŠTINÁREŇ zast. plocha 96m²
úžitková plocha 82m² obost. priestor 432 m²
S0 05 - TRHOVÉ STÁNKY zast. plocha 181,33m²
obost. priestor 521,31m²
S0 06 - VOLIÉRA zast. plocha 19,78m²
úžitková plocha 19m² obost. priestor 59,34m²

- LEGENDA
- TRÁVNATÉ PLOCHY
 - SPEVNENÁ PLOCHA
 - RIEŠENÝ OBJEKT
 - HLAVNÉ VSTUPY DO AREÁLU
 - VJAZD DO AREÁLU
 - RIEŠENÝ OBJEKT
 - SÚSEDNÉ OBJEKTY AREÁLU
 - HRANICA AREÁLU
 - TRASA VTĽ PLYNU
 - OCHRANNÉ PÁSMO VTĽ PLYNU 20M
 - AREÁLOVÝ ROZVOD PLYNU
 - PRELOŽENÝ AREÁLOVÝ ROZVOD PLYNU
 - AREÁLOVÝ ROZVOD VODY
 - NAVROVANÁ VODOVODNÁ PRÍPOJKA
 - TRASA VZDUŠNÉHO VN
 - OCHRANNÉ PÁSMO VZDUŠNÉHO VN 10M
 - AREÁLOVÝ ROZVOD ELEKTRIKY(ZEMNÝ)
 - NAVROVANÁ ELEKTRICKÁ PRÍPOJKA ZEMNÁ
 - AREÁLOVÁ KANALIZÁCIA (ZMIEŠANÁ)
 - PRÍPOJENIE NA NOVÚ ŽUMPU
 - PRÍPOJENIE NA KANALIZÁCIU

Architectural & Building Management s.r.o.
architectservices.eu

FORMÁT:	A2
DÁTUM:	12/2020
STUPEŇ PD:	DSP
ČÍS.ZÁKAZKY:	
MIERKA:	1:500
ČÍSLO VÝKRESU:	02