
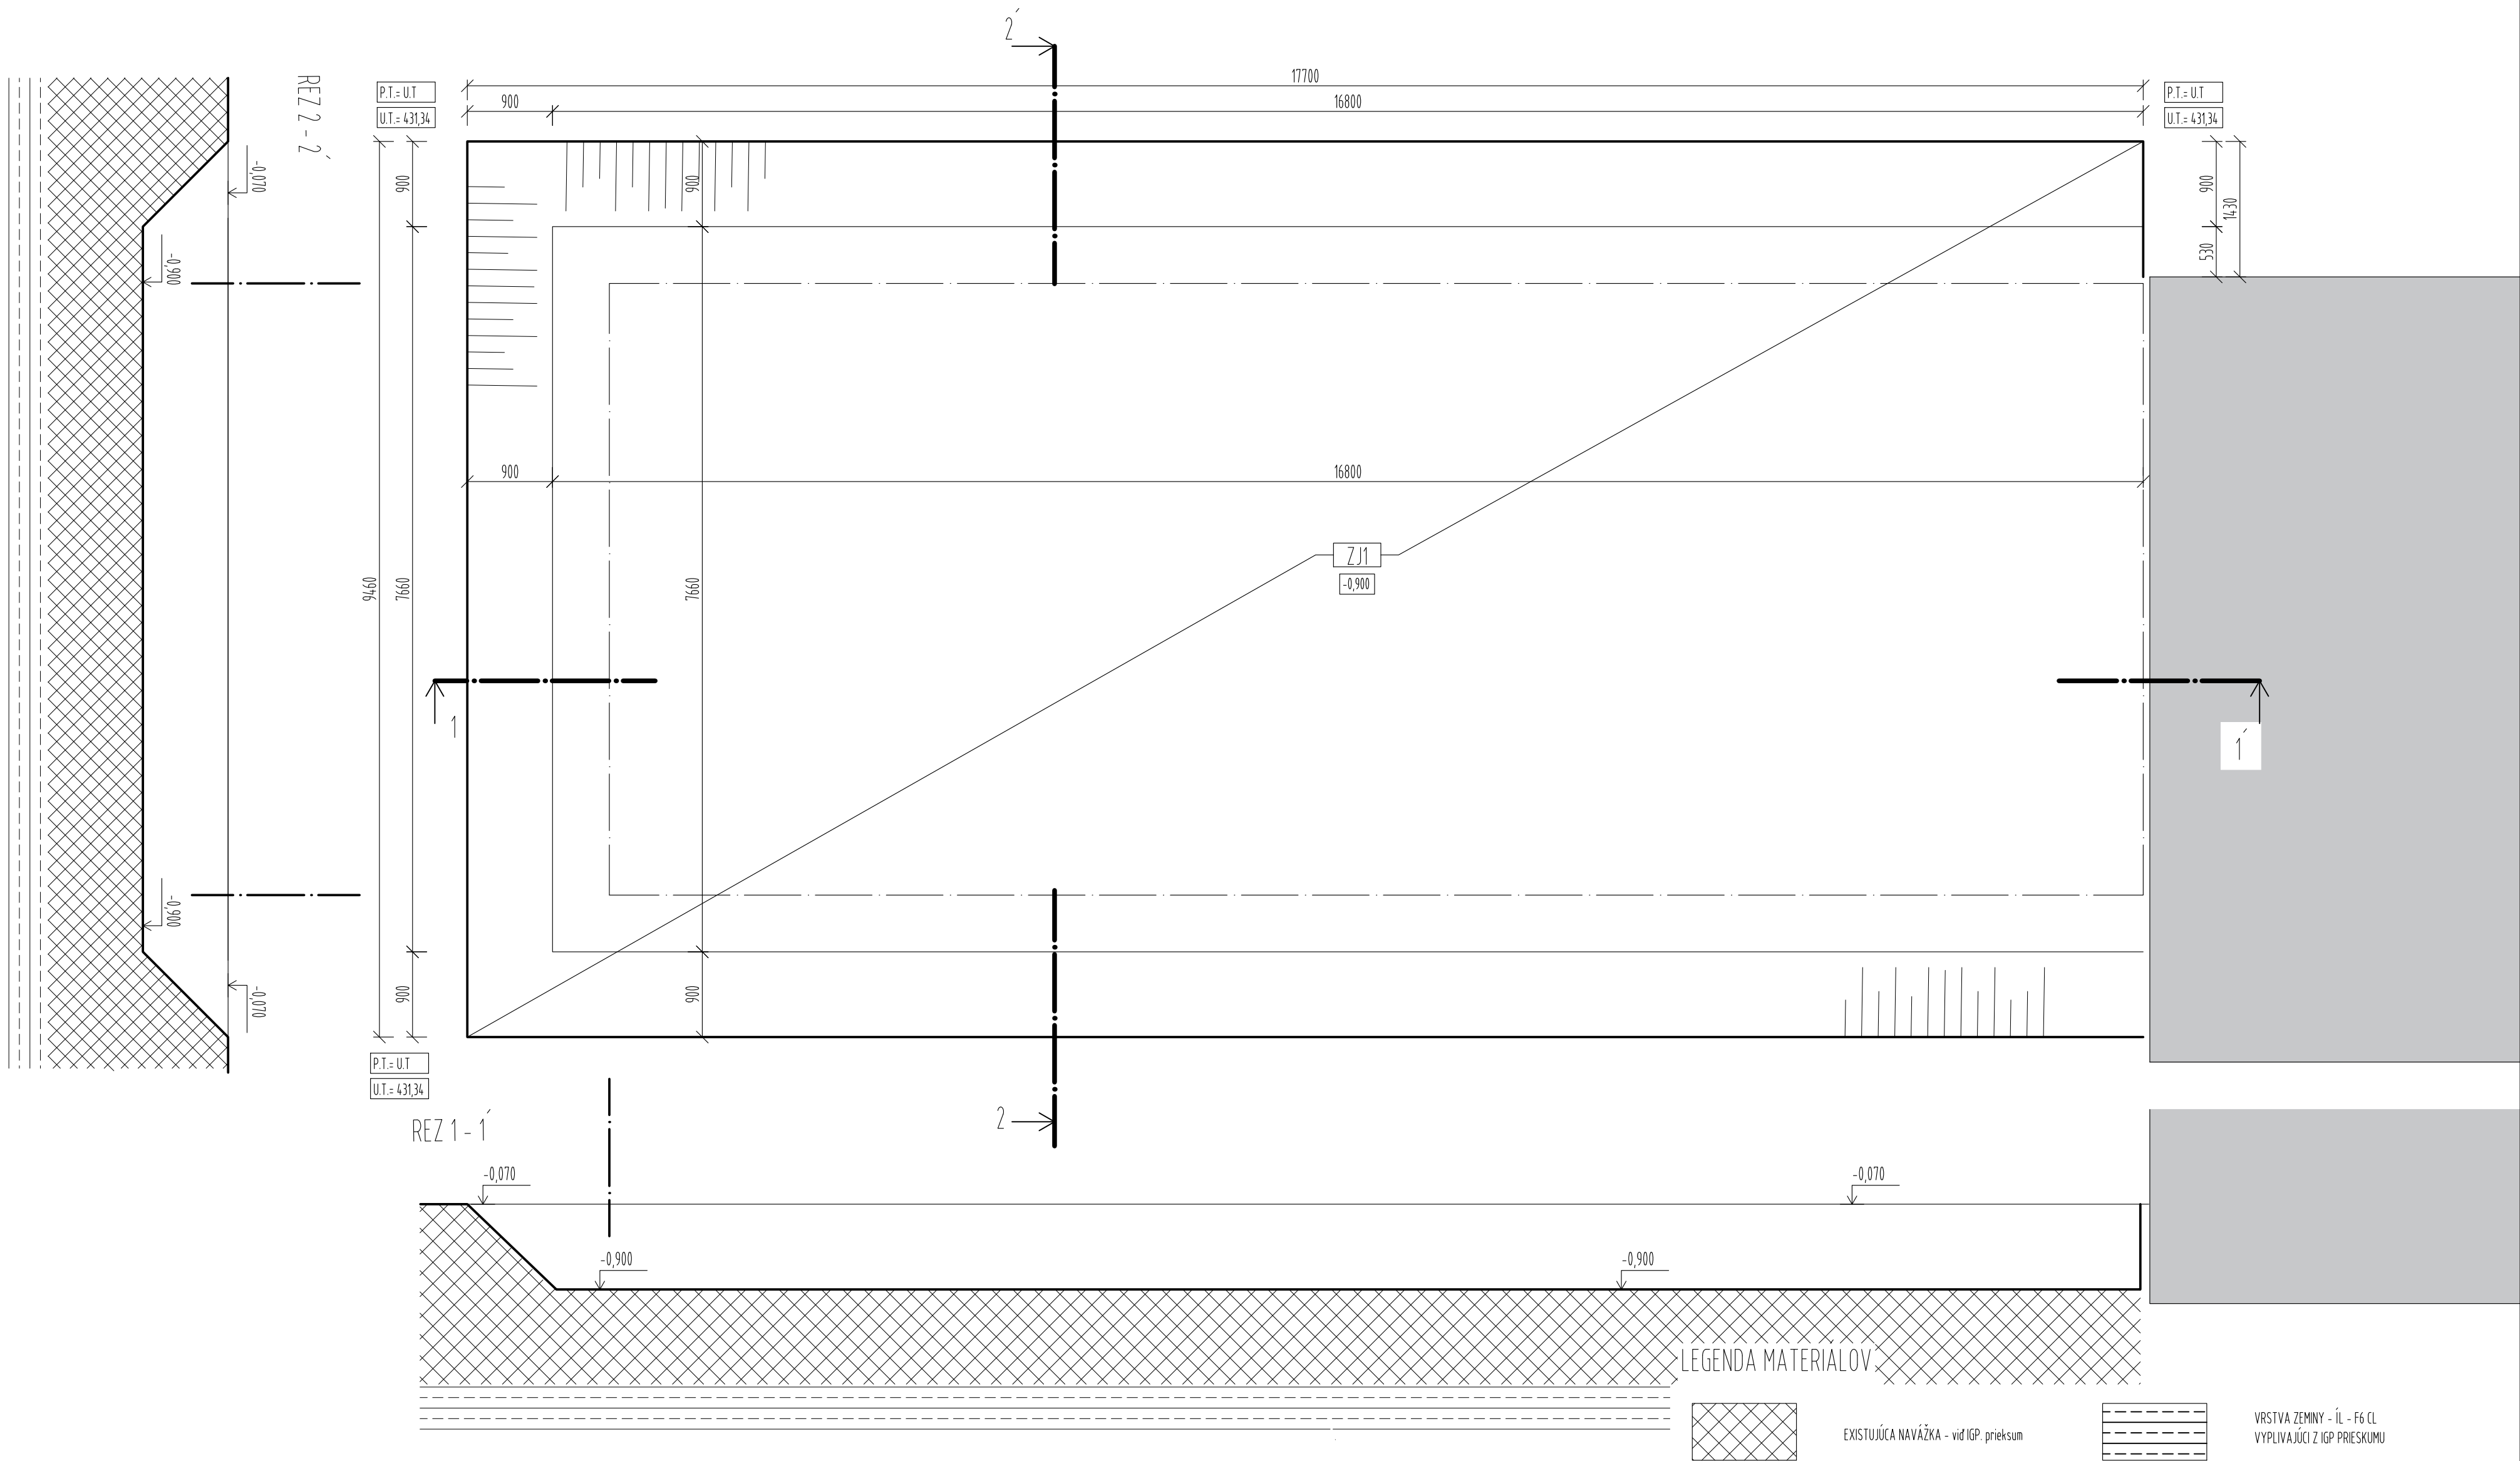


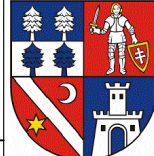

±0,000 = PODLAHA 1.NP				
ZODP. PROJEKTANT: ING.ARCH. J. TVRDOŇ	A B	Architectural & Building Management s.r.o. architectservices.eu		
PROJEKTANT: ING. JAKUB HANZL				
OKRES: BANSKÁ BYSTRICA				
MESTO: BANSKÁ BYSTRICA				
INVESTOR: BANSKOBYSTRICKÝ SAMOSPRÁVNÝ KRAJ				
STREDNÁ ODBORNÁ ŠKOLA POD BÁNOŠOM - MODERNIZÁCIA VZDELÁVANIA			FORMÁT:	A2
k.ú. SÁSOVÁ, č.p. 2364/4, 2364/5, 2364/19, 2364/45, 2364/46			DÁTUM:	12/2020
			STUPEŇ PD:	DSP
			ČÍS.ZAKAZKY:	
ARCHITEKTONICKO STAVEBNÉ RIEŠENIE				
S004 - PÔDORYS VÝKOPOV		MIERKA:	1:50	
		ČÍSLO VÝKRESU:	04	