


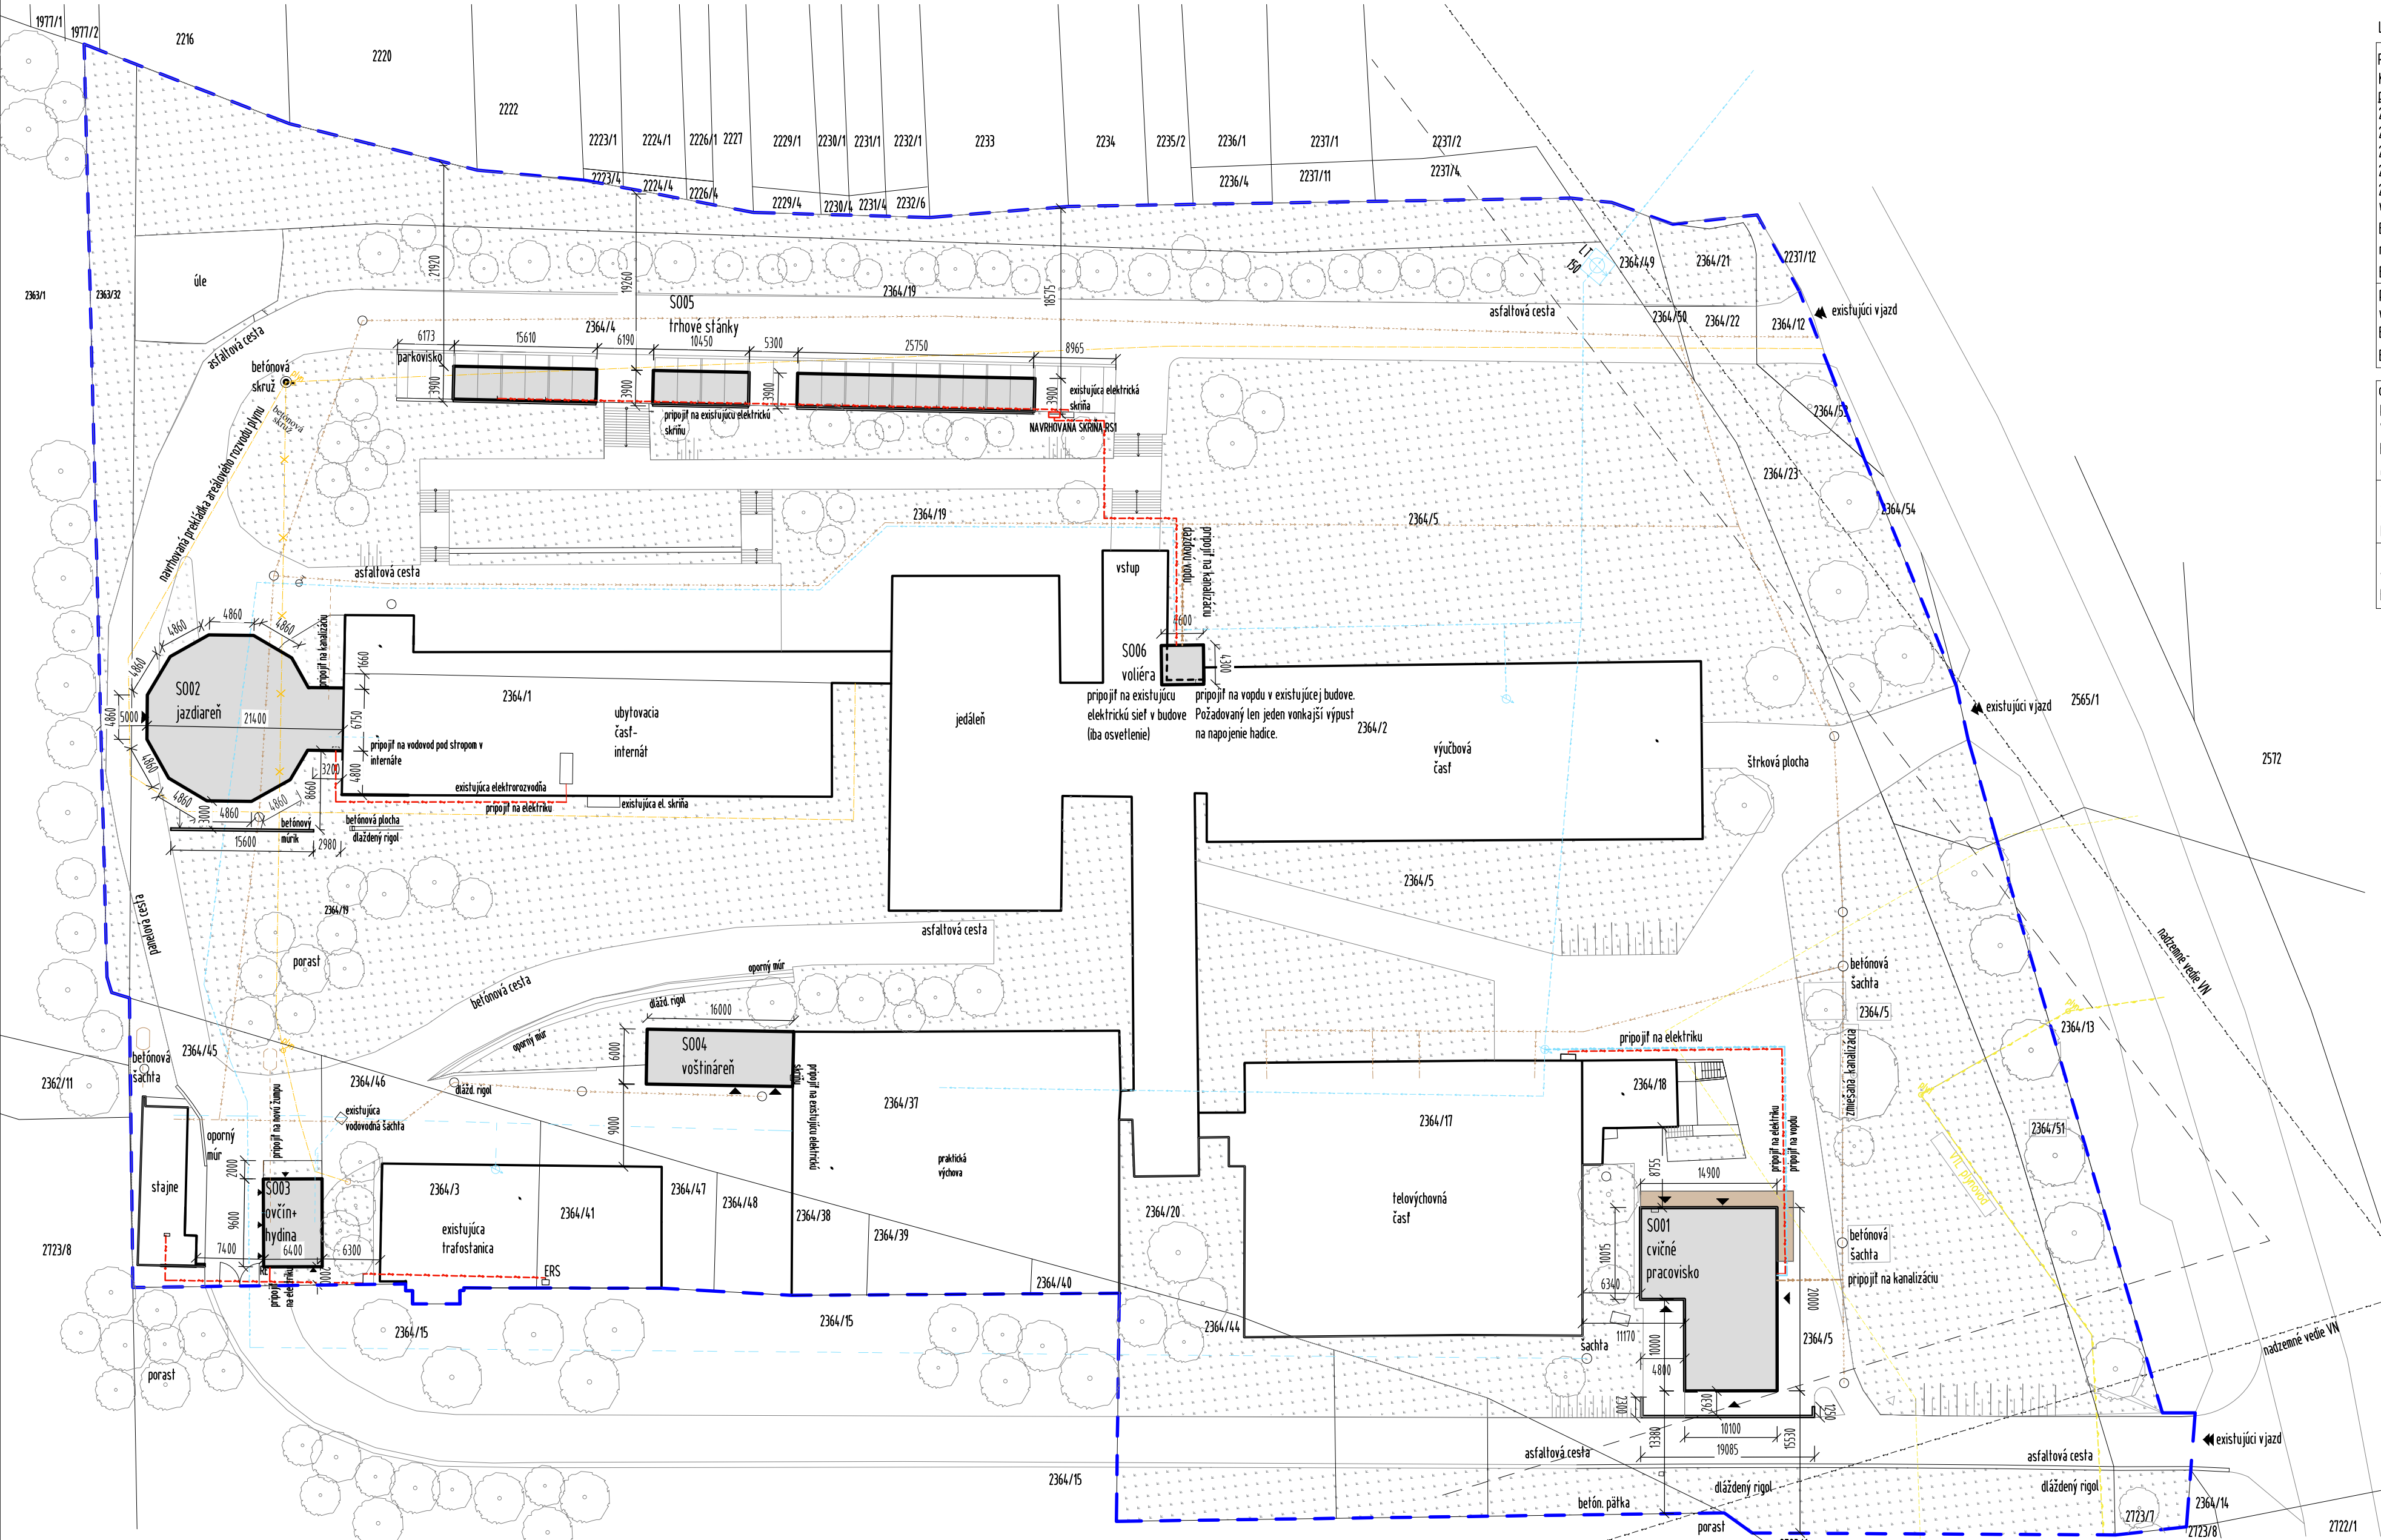

LEGENDA VLASTNÍCKÝCH VZŤAHOV	
PARCELY AREÁLU ŠKOLY K.Ú. SASOVA p.č. 2364/4, 2364/5, 2364/19, 2363/32, 2364/45, 2364/2, 2364/1, 2364/17, 2364/18, 2364/20, 2364/21, 2364/22, 2364/31, 2364/44, 2364/49, 2364/50, 2364/52, 2223/4, 2224/4, 2226/4, 2229/4, 2230/4, 2231/4, 2232/6, 2236/4, 2237/11, 2237/4 vlastník: Banskobystrický samosprávny kraj, Nám. SNP 23, Banská Bystrica, PSČ 974 01 nájomca: Stredná odborná škola, Pod Bánošom 80, Banská Bystrica, PSČ 974 11 p.č. 2364/3, 2364/46 vlastník: STYKOVÁ Zuzana (15/120) Banskobystrický samosprávny kraj, Nám. SNP 23, Banská Bystrica, PSČ 974 01 (7/8)	
dotknuté parcely p.č. 2216 vlastník: MOROVÁ KATARÍNA ING. POD BANOŠOM 68, BANSKÁ BYSTRICA (1/2+1/6), MORA PAVOL ING. BANOŠOM 68, Banská Bystrica, PSČ 974 01, (2/6), p.č. 1977/2 vlastník: Kochan Radim r. Kochan, Dlhá 2039/8, Banská Bystrica, PSČ 974 05, p.č. 2363/1 vlastníkov zastupuje : Slovenský pozemkový fond Bratislava, Búdková 36, 817 47 Bratislava 11,	

NAVROVANÉ STAVEBNÉ OBJEKTY	
SO 01 – CVIČNÉ PRACOVISKO zast. plocha 250m² úžitková plocha 364m²	obost. priestor 2054,89m²
SO 02 – JAZDIAREN zast. plocha 287m² úžitková plocha 274m²	obost. priestor 1412m²
SO 03 – OVČÍN + HYDINÁREŇ z.p. 61,44m² úžitková plocha 54m²	obost. priestor 306,14m²
SO 04 – VOŠTINÁREŇ zast. plocha 96m² úžitková plocha 82m²	obost. priestor 432 m²
SO 05 – TRHOVÉ STÁNKY zast. plocha 181,33m² úžitková plocha 19m²	obost. priestor 521,31m²
SO 06 – VOLIÉRA zast. plocha 19,78m² úžitková plocha 19m²	obost. priestor 59,34m²

LEGENDA MATERIÁLOV	
	TRÁVNATÉ PLOCHY
	SPEVNEJÁ PLOCHA
	RIEŠENÝ OBJEKT
	HLAVNÉ VSTUPY DO AREÁLU
	VJAZD DO AREÁLU
	RIEŠENÝ OBJEKT
	SUSEDNÉ OBJEKTY AREÁLU
	HRANICA AREÁLU
	TRASA VTL PLYNU
	OCHRANNÉ PÁSMO VTL PLYNU 20M
	AREÁLOVÝ ROZVOD PLYNU
	PRELOŽENÝ AREÁLOVÝ ROZVOD PLYNU
	AREÁLOVÝ ROZVOD VODY
	NAVROVANÁ VODOVODNÁ PRÍPOJKA
	TRASA VZDUŠNÉHO VN
	OCHRANNÉ PÁSMO VZDUŠNÉHO VN 10M
	AREÁLOVÝ ROZVOD ELEKTRIKY(ZEMNÝ)
	NAVROVANÁ ELEKTRICKÁ PRÍPOJKA
	ZEMNÁ
	AREÁLOVÁ KANALIZÁCIA (ZMIEŠANÁ)
	PRÍPOJENIE NA NOVÝ ŽUMP
	PRÍPOJENIE NA KANALIZÁCIU

ZODP. PROJEKTANT: ING.ARCH. J. TVRDOŇ PROJEKTANT: ING. ARCH. ZDENKA ŠEDIVÁ, PhD. OKRES: BANSKÁ BYSTRICA MESTO: BANSKÁ BYSTRICA INVESTOR: BANSKOBYSSTRICKÝ SAMOSPRÁVNÝ KRAJ	A B	Architectural & Building Management s.r.o.	
STREDNÁ ODBORNÁ ŠKOLA POD BANOŠOM - MODERNIZÁCIA VZDELÁVANIA k.ú. SASOVÁ, č.p. 2364/4, 2364/5, 2364/19, 2364/45, 2363/32			FORMÁT: A2 DÁTUM: 10/2020 STUPEŇ PD: DSP ČÍS.ZÁKAZKY:
ARCHITEKTONICKO STAVEBNÉ RIEŠENIE			MIERKA: 1:500 ČÍSLO VÝKRESU: 01
S006 - SITUÁCIA AREÁLU			