


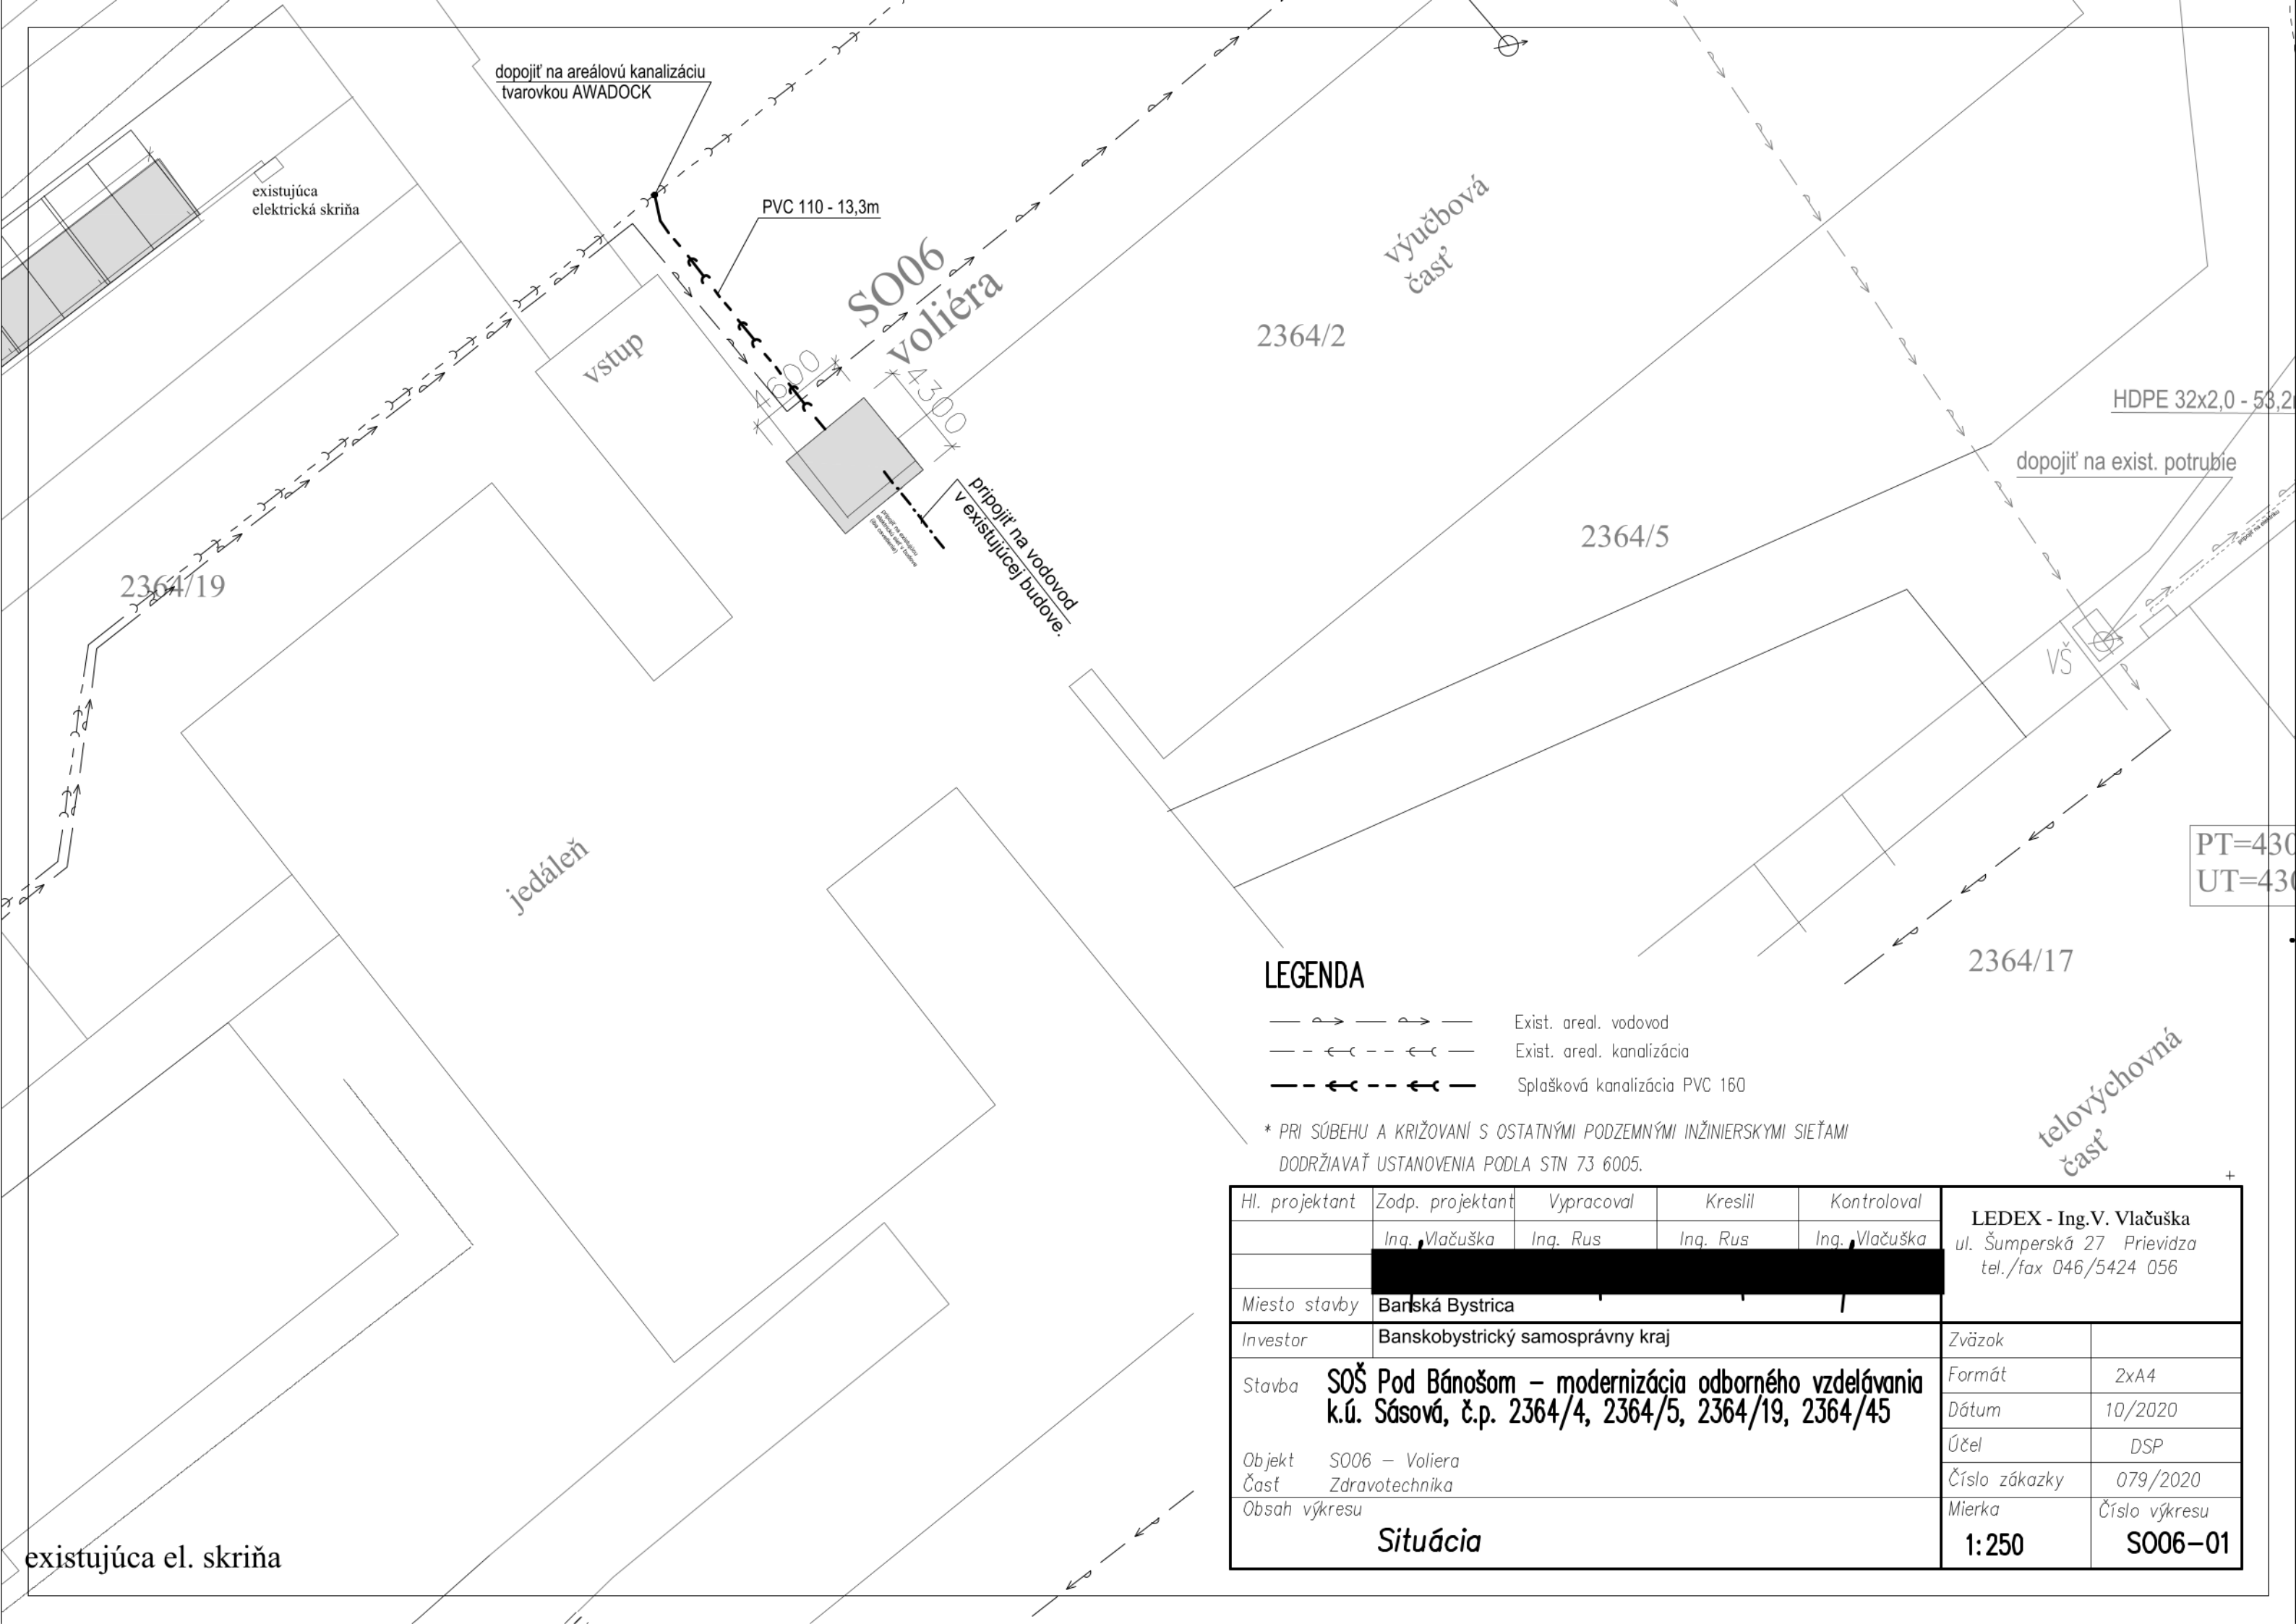

LEGENDA

- — — — — Exist. areal. vodovod
- - - - - Exist. areal. kanalizácia
- - - - - Splašková kanalizácia PVC 160

* PRI SÚBEHU A KRIŽOVANÍ S OSTATNÝMI PODZEMNÝMI INŽINIERSKÝMI SIEŤAMI
DODRŽIAVAŤ USTANOVENIA PODLA STN 73 6005.

Hl. projektant	Zodp. projektant	Vypracoval	Kreslil	Kontroloval	LEDEX - Ing.V. Vlačuška ul. Šumperská 27 Prievidza tel./fax 046/5424 056	
	Ing. Vlačuška	Ing. Rus	Ing. Rus	Ing. Vlačuška		
Miesto stavby	Banská Bystrica					
Investor	Banskobystrický samosprávny kraj				Zväzok	
Stavba	SOŠ Pod Bánošom – modernizácia odborného vzdelávania k.ú. Sásová, č.p. 2364/4, 2364/5, 2364/19, 2364/45				Formát	2xA4
Objekt	S006 – Voliera				Dátum	10/2020
Časť	Zdravotechnika				Účel	DSP
Obsah výkresu	Situácia				Číslo zákazky	079/2020
					Mierka	Číslo výkresu
					1:250	S006–01