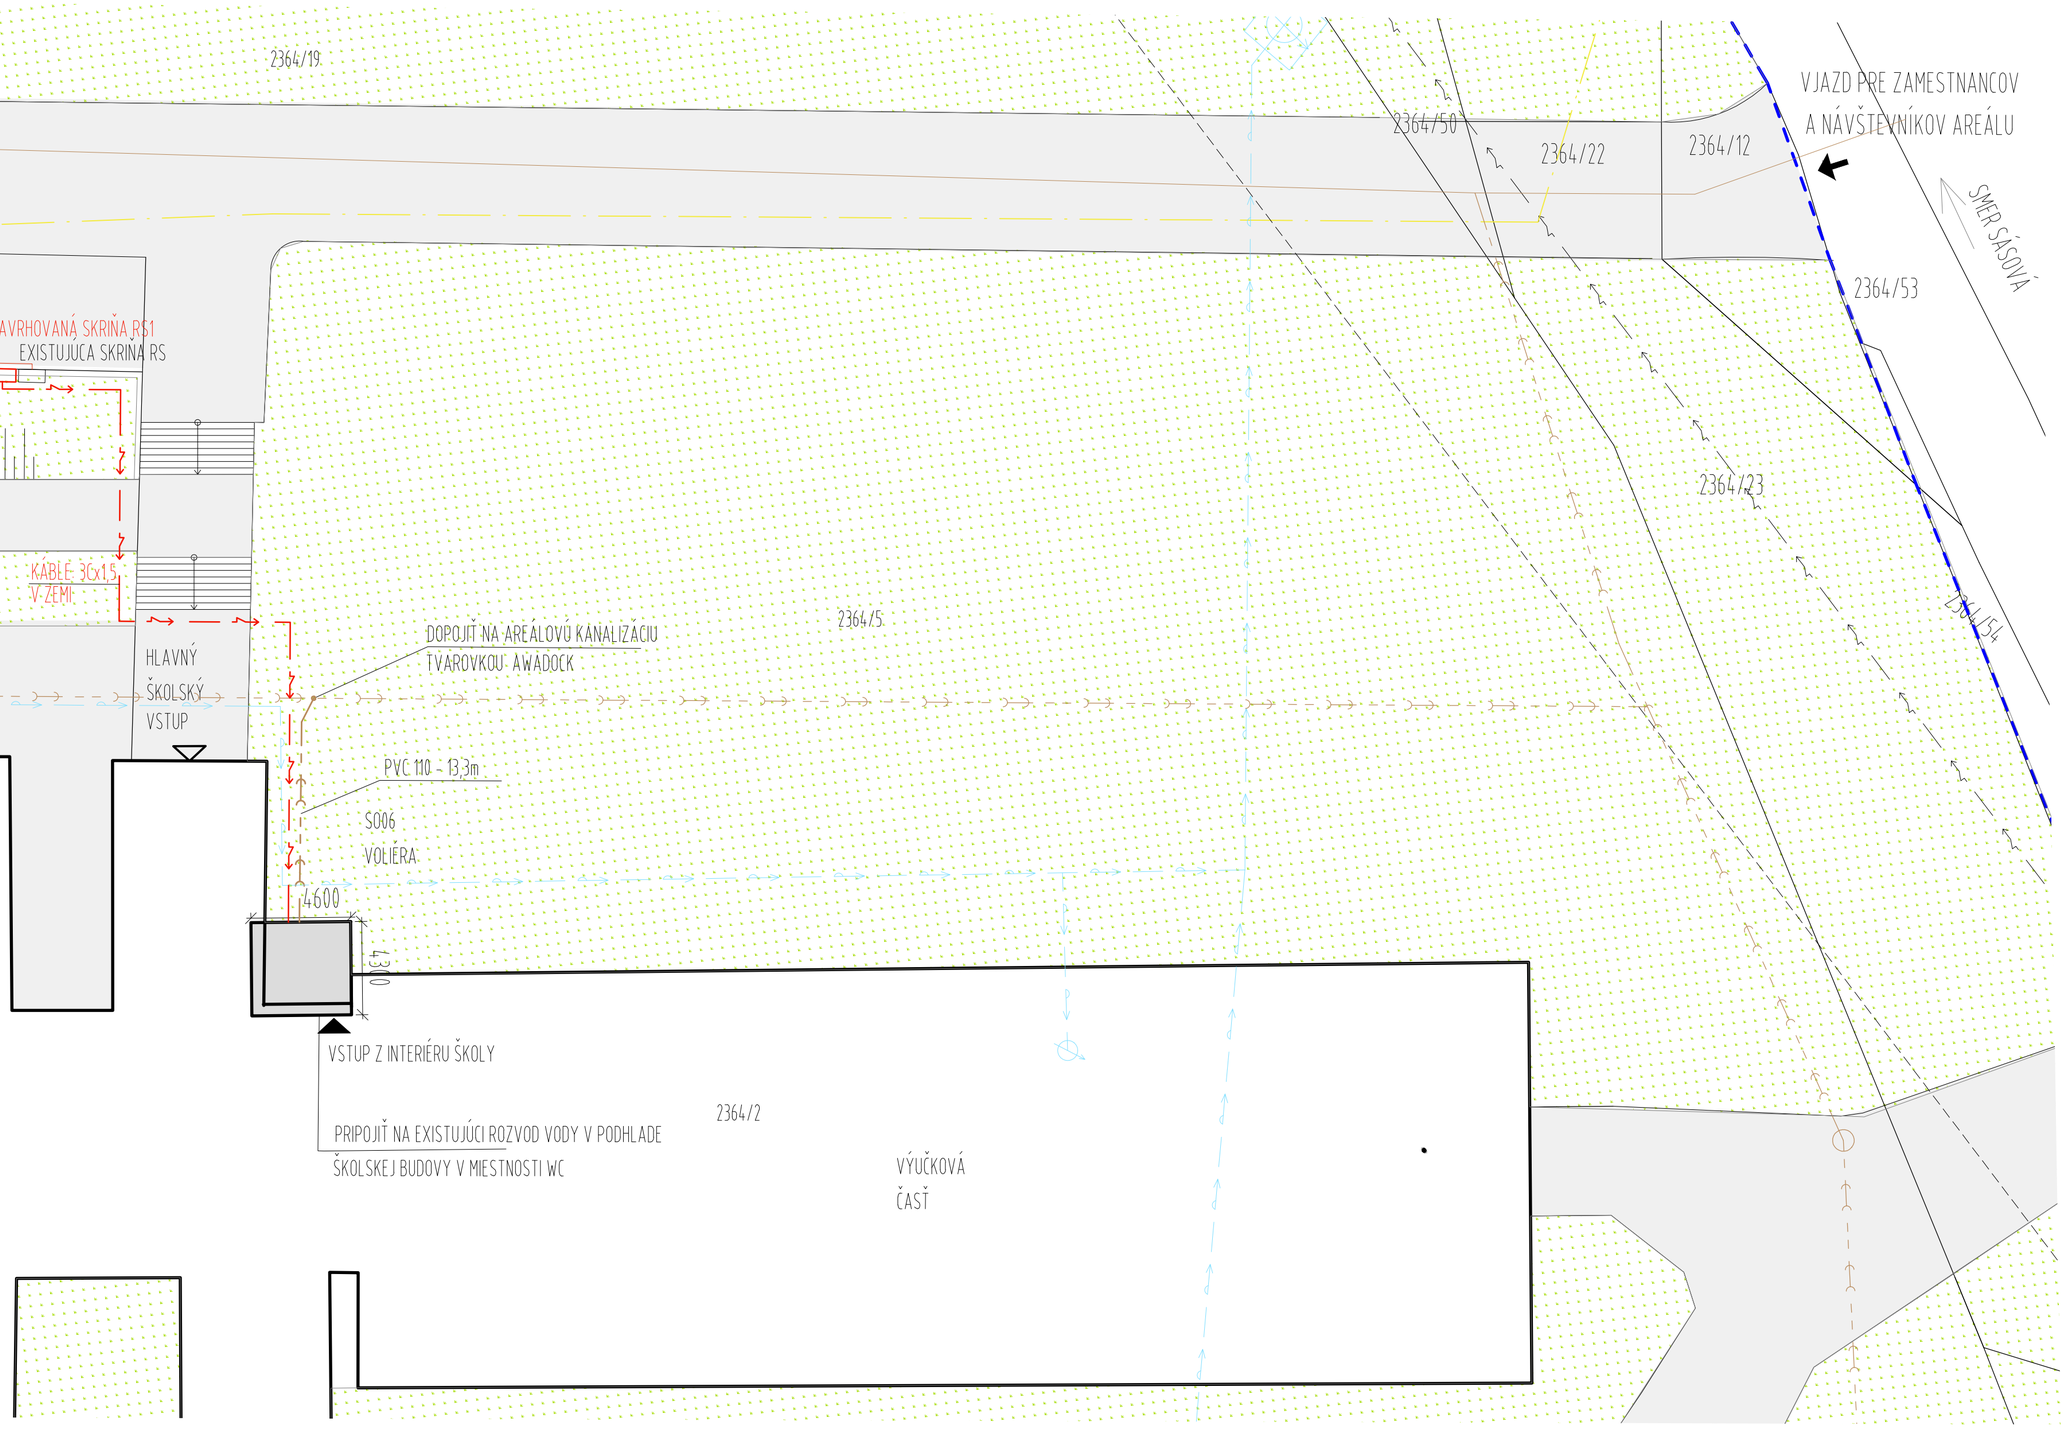


LEGENDA SIETÍ

- HRANICA AREÁLU SOŠ POD BÁNOŠOM
- EXISTUJÚCE STAVEBNÉ OBJEKTY V AREÁLI
- AREÁLOVÝ ROZVOD PLYNU
- TRASA VZDUŠNÉHO VN
- OCHRANNÉ PÁSMO VZDUŠNÉHO VN 10M
- NAVRHOVANÝ KÁBEL CYKY 3Cx1,5, DĹŽKA 38m
- EXISTUJÚCI AREÁLOVÝ ROZVOD VODY
- EXISTUJÚCA AREÁLOVÁ KANALIZÁCIA (ZMIEŠANÁ)
- NAVRHOVANÁ SPLAŠKOVÁ KANALIZÁCIA PVC 110, 13,3M

LEGENDA PLÔCH

- NAVRHOVANÉ STAVEBNÉ OBJEKTY
  SO 06 - VOLIÉRA zast. plocha 19,78m²
  úžitková plocha 19m² obost. priestor 59,34m²
- PLOCHA AREÁLOVEJ ZELENE (ZATRÁVNENÉ PLOCHY)
- OPORNÝ MÚRIK
- VSTUP DO RIEŠENÉHO OBJEKTU
- VJAZD PRE DOPRAVU

±0,000 = PODLAHA 1.N.P

ZODP. PROJEKTANT: ING.ARCH. J. TVRDOŇ	A B	Architectural & Building Management s.r.o.
PROJEKTANT: ING. ARCH. ZDENKA ŠEDIVÁ, PhD.		
OKRES: BANSKÁ BYSTRICA		
MESTO: BANSKÁ BYSTRICA, K.Ú. SÁSOVÁ		
INVESTOR: BANSKOBYSTRICKÝ SAMOSPRÁVNY KRAJ		

STREDNÁ ODBORNÁ ŠKOLA POD BÁNOŠOM - MODERNIZÁCIA VZDELÁVANIA

k.ú SÁSOVÁ, č.p. 2364/2, 2364/52

ARCHITEKTONICKO STAVEBNÉ RIEŠENIE

S006 - SITUÁCIA

FORMÁT:	A2
DÁTUM:	10/2020
STUPEŇ PD:	RP
ČÍS.ZÁKAZKY:	
MIERKA:	1:200
ČÍSLO VÝKRESU:	02