


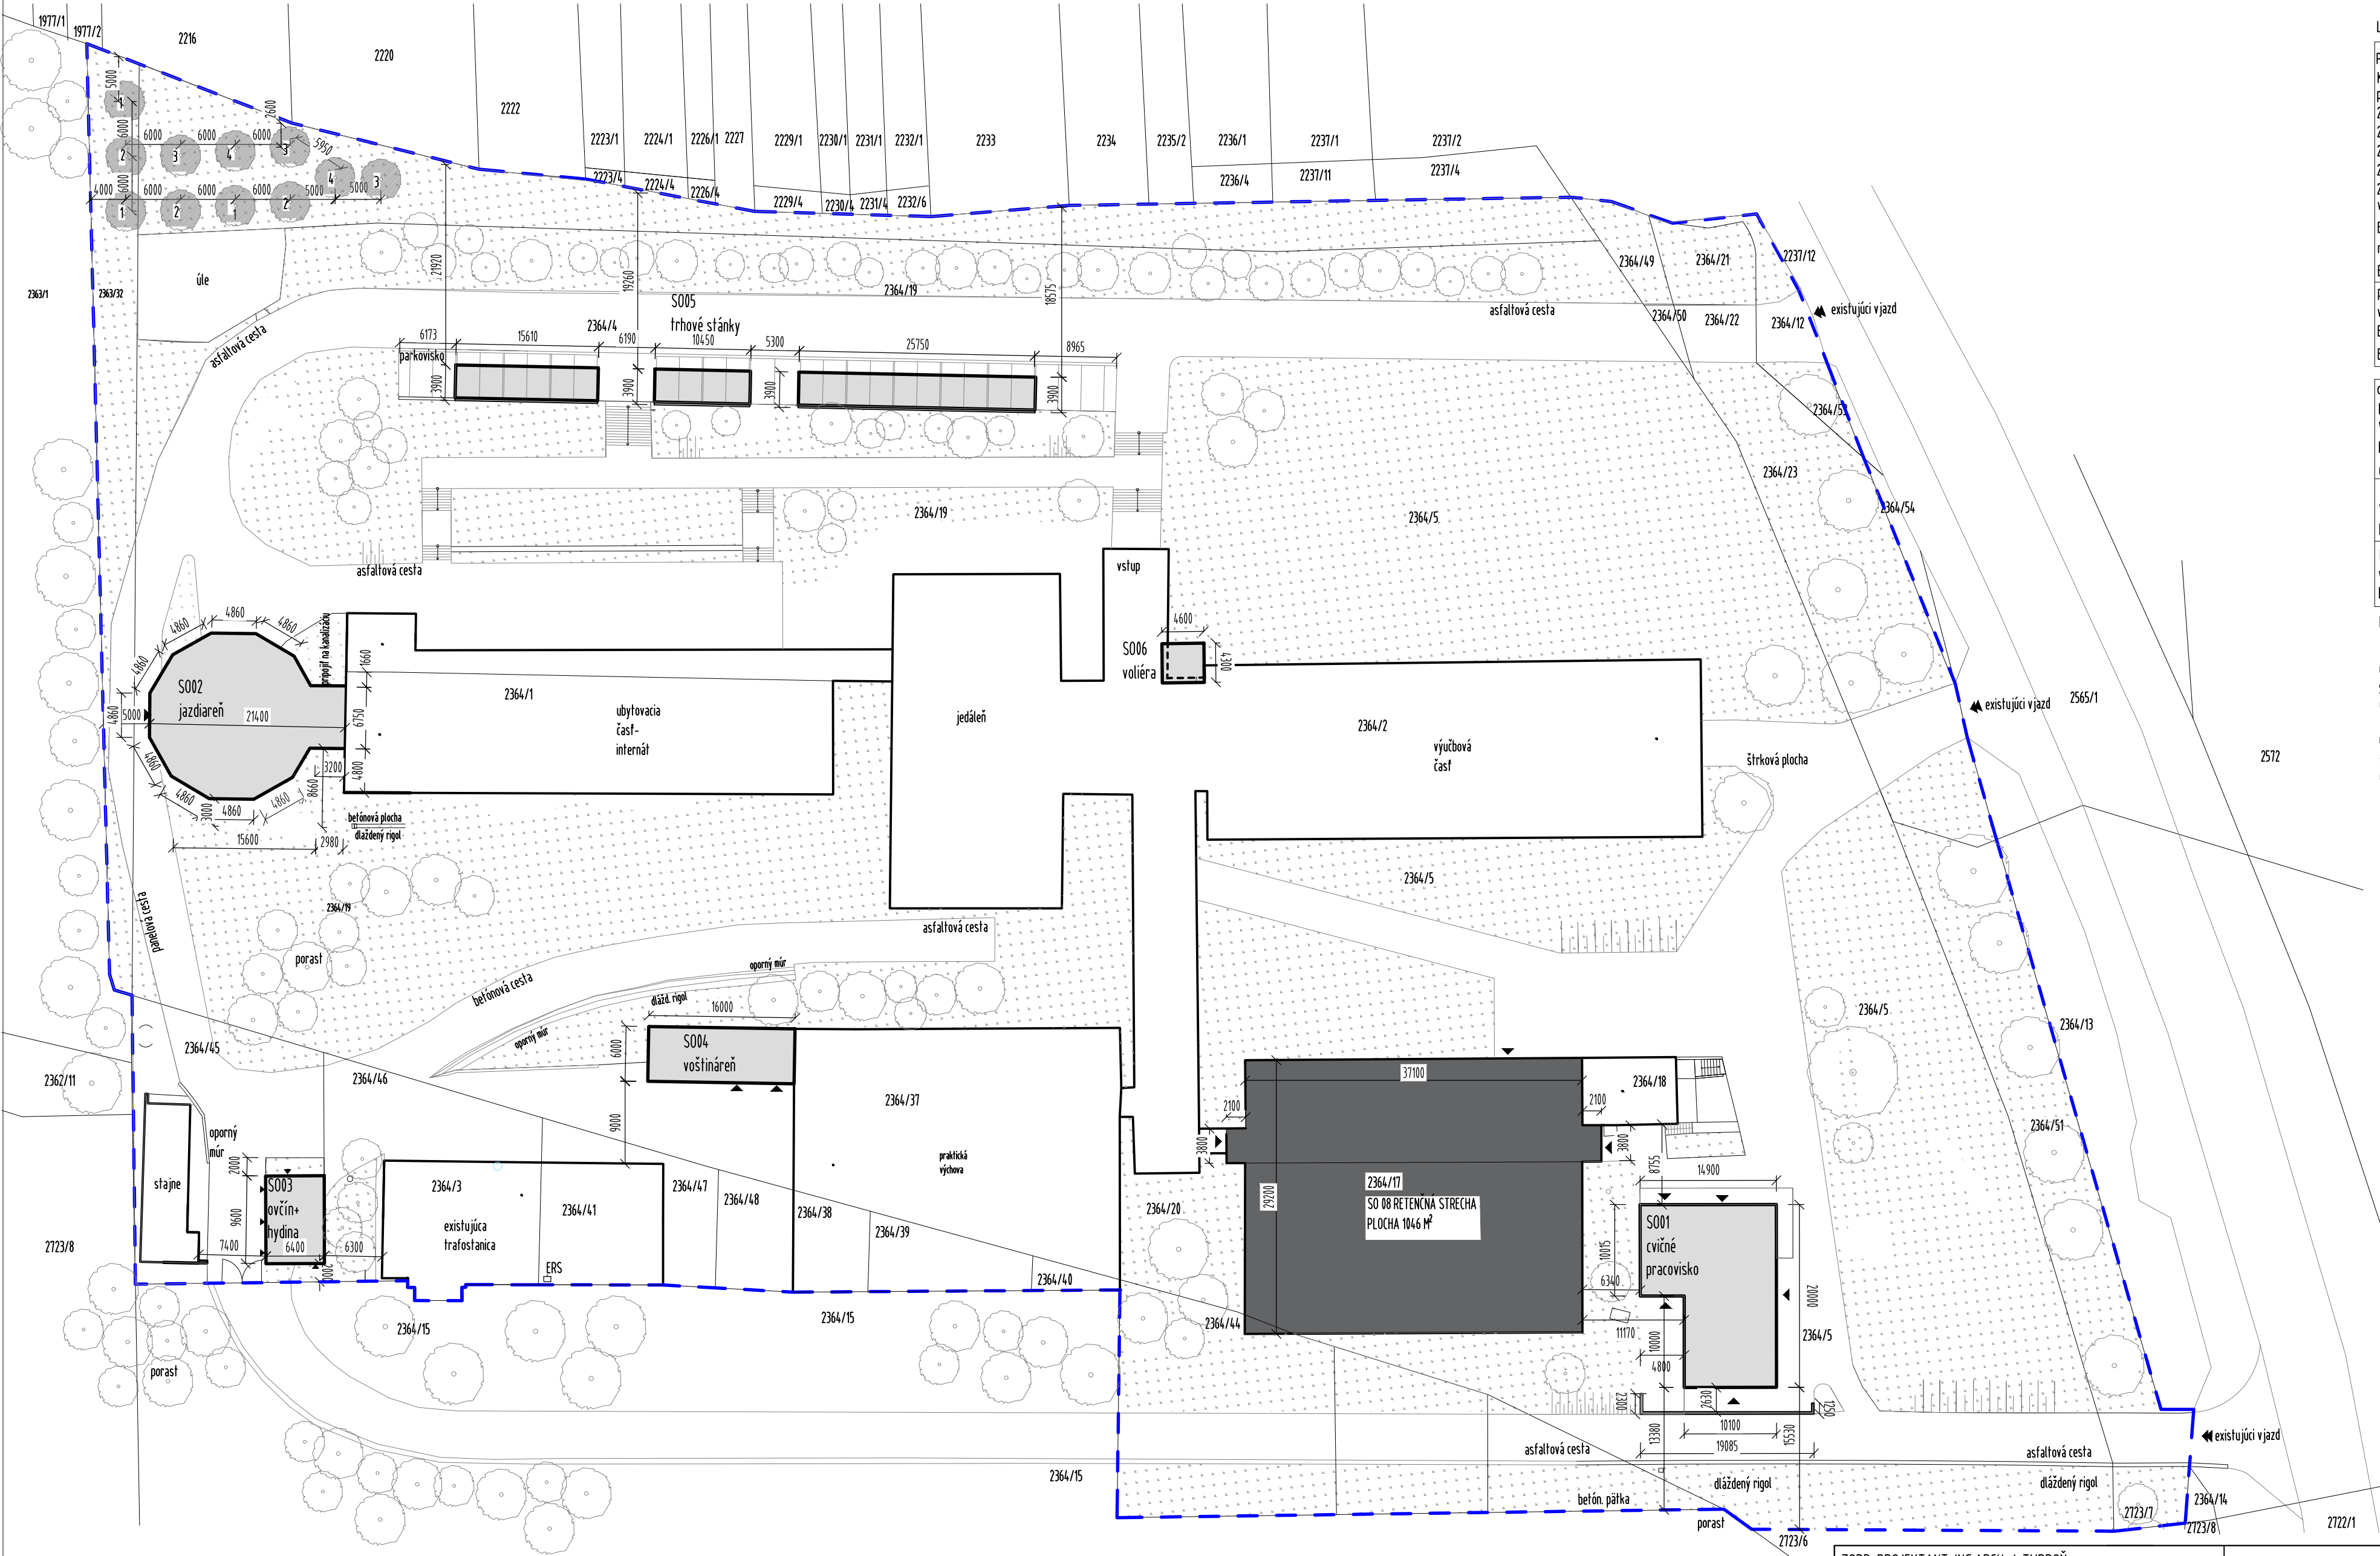

LEGENDA VLASTNÍCKÝCH VZŤAHOV

PARCELY AREÁLU ŠKOLY
K.Ú. SÁSOVÁ
p.č. 2364/4, 2364/5, 2364/19, 2363/32, 2364/45,
2364/2, 2364/11, 2364/17, 2364/18, 2364/20,
2364/21, 2364/22, 2364/31, 2364/44, 2364/49,
2364/50, 2364/52, 2223/4, 2224/4, 2226/4,
2229/4, 2230/4, 2231/4, 2232/6, 2236/4, 2237/11,
2237/4
vlastník: Banskobystrický samosprávny kraj, Nám. SNP 23,
Banská Bystrica, PSČ 974 01
nájomca: Stredná odborná škola, Pod Bánošom 80,
Banská Bystrica, PSČ 974 11
p.č. 2364/3, 2364/46
vlastník: STYKOVÁ Ľuzana (15/120)
Banskobystrický samosprávny kraj, Nám. SNP 23, Banská
Bystrica, PSČ 974 01 (7/8)


dotknuté parcely
p.č. 2216
vlastník: MOROVÁ KATARÍNA ING. POD BÁNOŠOM 68,
BANSKÁ BYSTRICA (11/2+11/6), MORA PAVOL ING. BANOŠOM
68, Banská Bystrica, PSČ 974 01, (2/6),
p.č. 1977/2
vlastník: Kochan Radim r. Kochan, Dlhá 2039/8, Banská
Bystrica, PSČ 974 05,
p.č. 2363/1
vlastníkov zastupuje: Slovenský pozemkový fond
Bratislava, Búdková 36, 817 47 Bratislava 11,

NAVROVANÉ STAVEBNÉ OBJEKTY

SO 01 - CVIČNÉ PRACOVISKO zast. plocha 250m²
úžitková plocha 364m² obost. priestor 2054,89m²
SO 02 - JAZDIAREŇ zast. plocha 287m²
úžitková plocha 274m² obost. priestor 1412m²
SO 03 - OVČÍN + HYDINÁREŇ z.p. 61,44m²
úžitková plocha 54m² obost. priestor 306,14m²
SO 04 - VOŠTINÁREŇ zast. plocha 96m²
úžitková plocha 82m² obost. priestor 432 m²
SO 05 - TRHOVÉ STÁNKY zast. plocha 181,33m²
obost. priestor 521,31m²
SO 06 - VOLIÉRA zast. plocha 19,78m²
úžitková plocha 19m² obost. priestor 59,34m²
SO 08 - RETENČNÁ STRECHA NA EXIST. OBJEKTE TELOCV.
plocha 1046m²

LEGENDA MATERIÁLOV

TRÁVNATÉ PLOCHY
SPEVNENÁ PLOCHA
RETENČNÁ STRECHA SO 08
NAD EXISTUJÚCIM OBJEKTOM
TELOCVÍCNE
RIEŠENÉ OBJEKTY SO 01-06
HLAVNÉ VSTUPY DO AREÁLU
VJAZD DO AREÁLU
RIEŠENÝ OBJEKT
SUSEDNÉ OBJEKTY AREÁLU
HRANICA AREÁLU

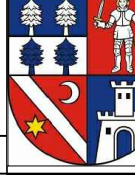ZODP. PROJEKTANT: ING. ARCH. J. TVRDOŇ		A B	Architectural & Building Management s.r.o.	
PROJEKTANT: ING. ARCH. ZDENKA ŠEDIVÁ, PHD.				
OKRES: BANSKÁ BYSTRICA				
MESTO: BANSKÁ BYSTRICA				
INVESTOR: BANSKOBYSŤRICKÝ SAMOSPRÁVNÝ KRAJ				
STREDNÁ ODBORNÁ ŠKOLA POD BÁNOŠOM - MODERNIZÁCIA VZDELÁVANIA k.ú. SÁSOVÁ, č.p. 2364/17, 2364/4, 2364/5, 2364/19, 2364/45, 2363/32			FORMÁT:	A2
			DÁTUM:	09/2021
			STUPEŇ PD:	DSP
			ČÍS.ŽÁKAZKY:	
ARCHITEKTONICKO STAVEBNÉ RIŠENIE				
SO08 - SITUÁCIA RETENČNÁ STRECHA			MIERKA:	1:500
			ČÍSLO VYKRESU:	01