



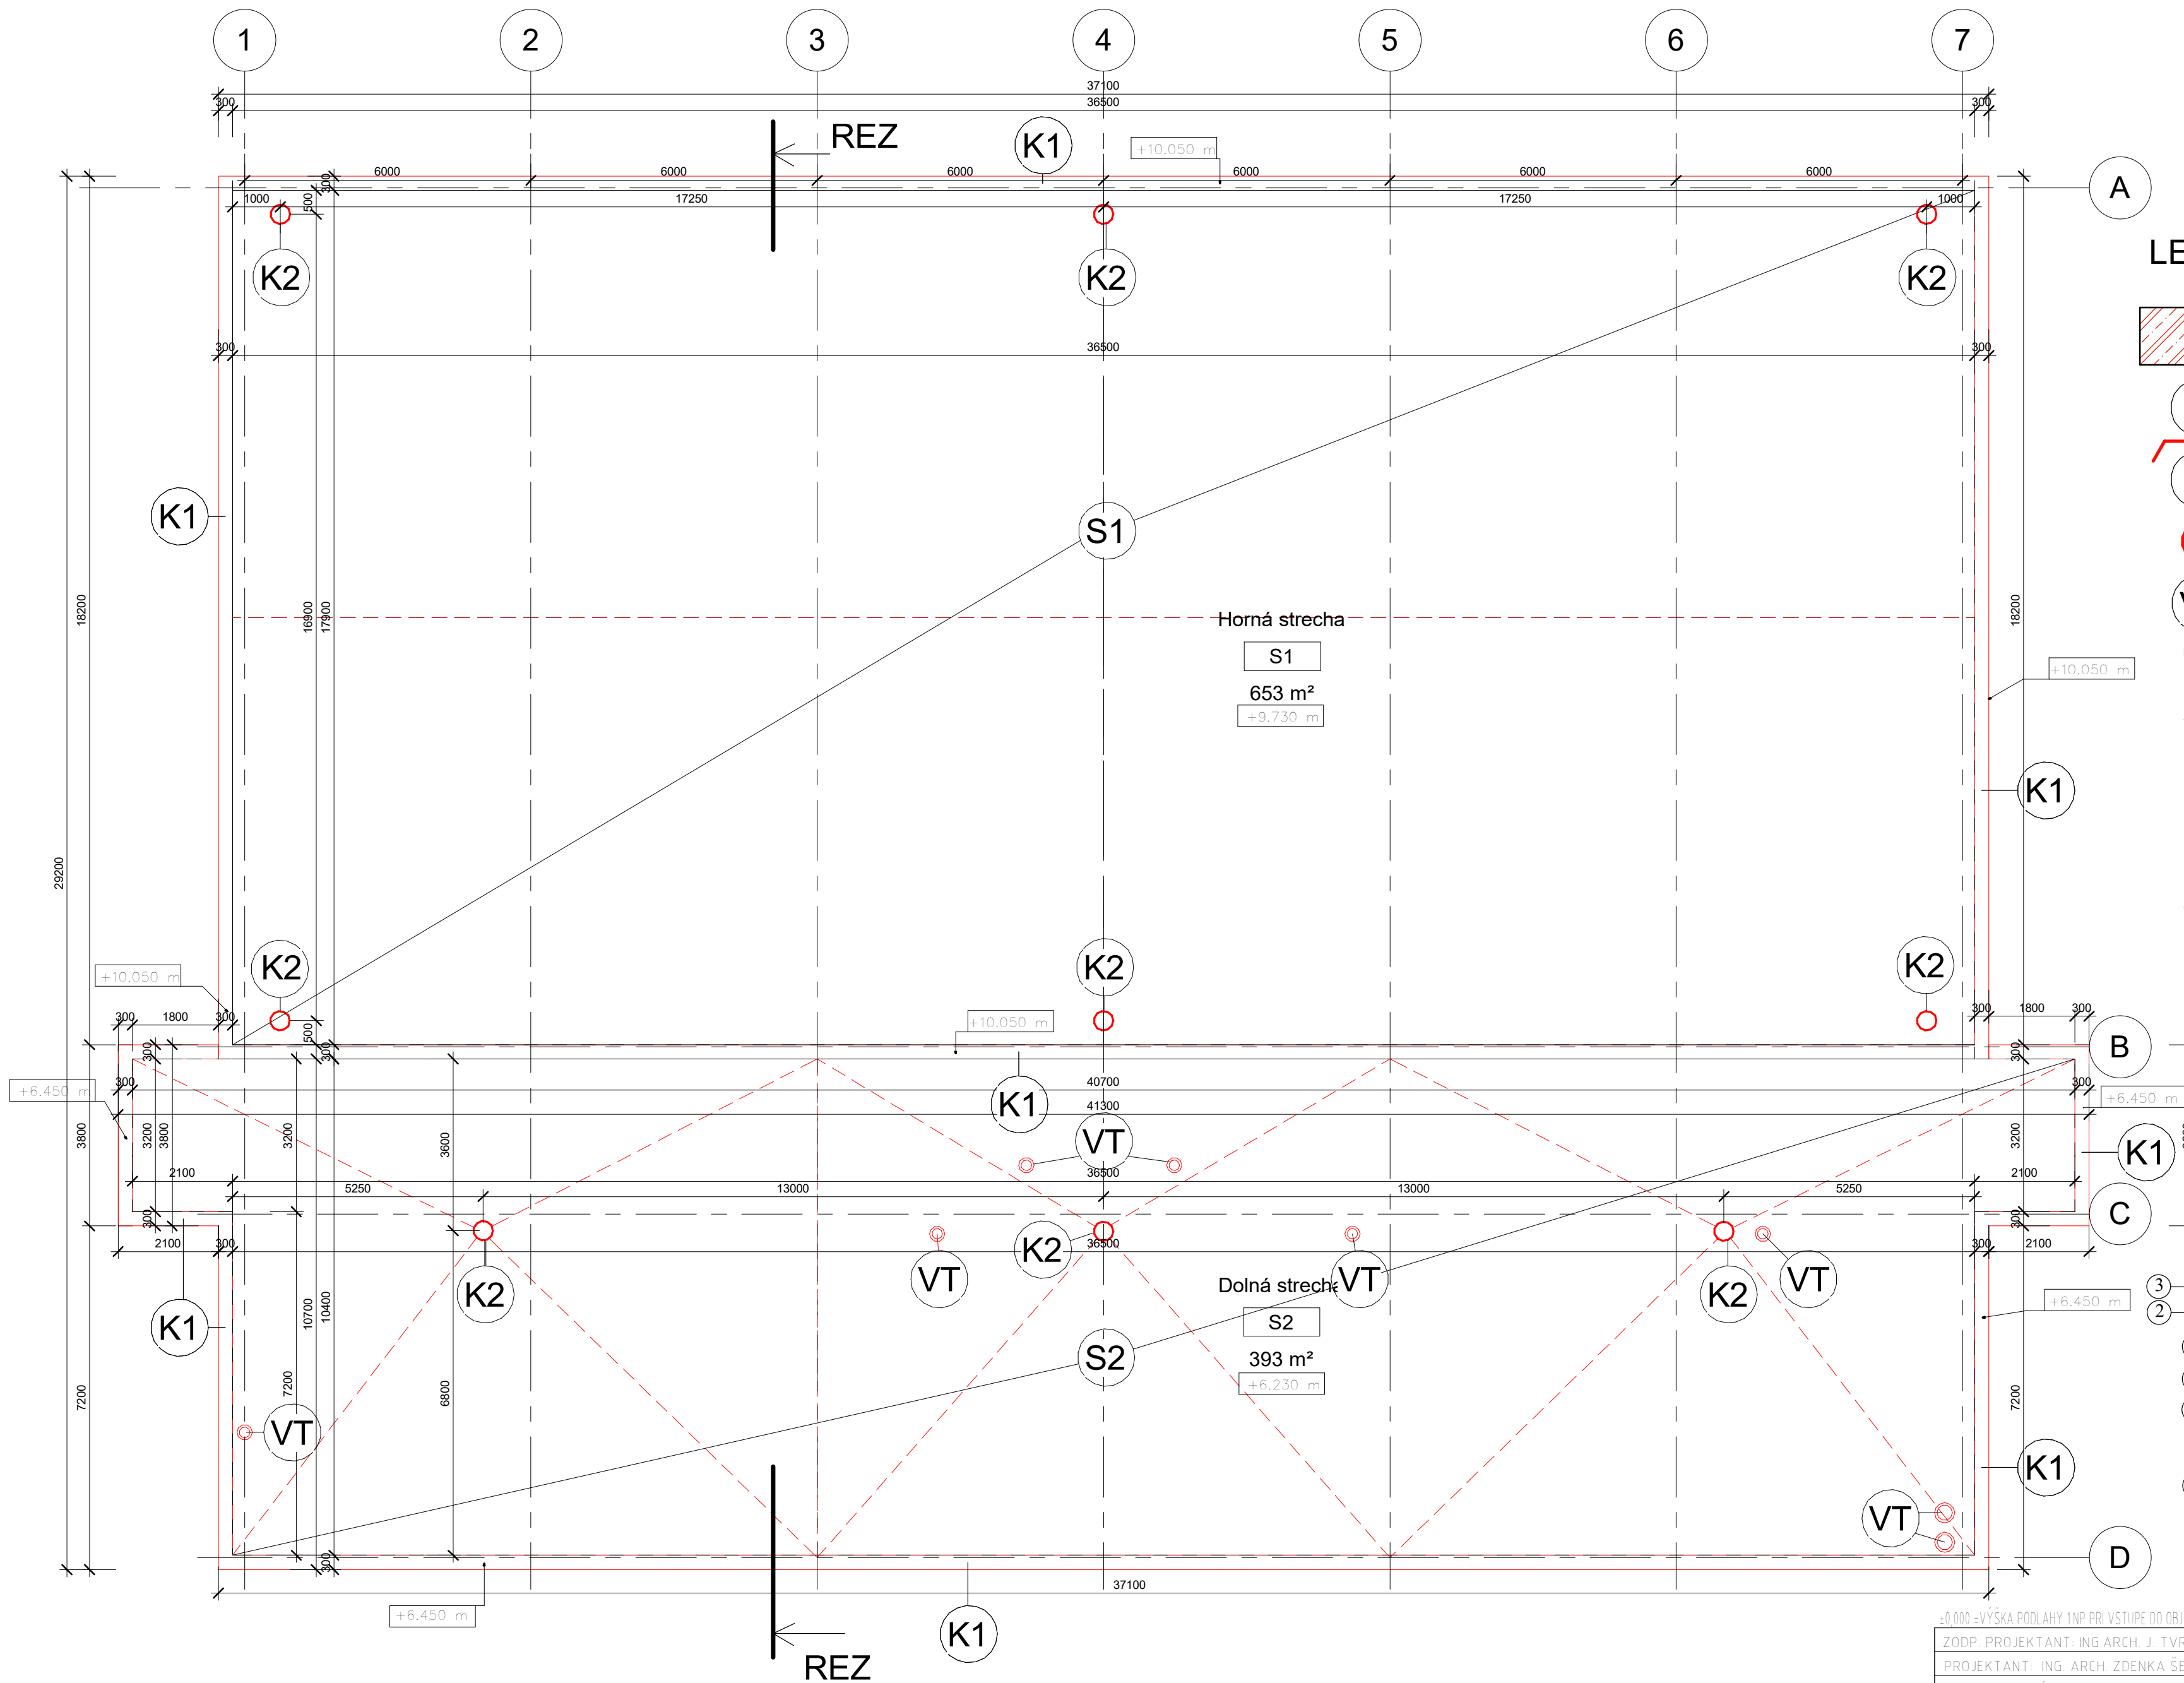

LEGENDA

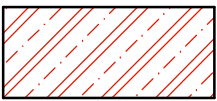

NOVÉ ŽELEZOBETÓNOVÉ KONŠTRUKCIE
STREŠNEJ ATIKY HR. 300MM, V.250MM
BETONÁŽ DO DT TVAROVIEK + VÝSTUŽ PR.10MM

K1

NOVÉ OPLECHOVANIE STREŠNEJ ATIKY
POPLASTOVANÝM PLECHOM + STYRODUR 50MM + OSB DOSKA NA UKOTVENIE

K2

NOVÉ STREŠNÉ VPUSTE

VT

○

NOVÁ NADSTREŠNÁ ODVETRVÁVACIA RÚRA KANALIZÁCIE

S1

NOVÁ SKLADBA STREŠNEJ KONŠTRUKCIE - HORNÁ STRECHA
- ROZCHODNIKOVÝ KOBEREC (VEGETAČNÁ RETENČNÁ VRSTVA)
- EXTENZÍVNY SUBSTRÁT OPTIGREEN TYP E
- FILTRAČNÁ TEXTILIA OPTIGREEN TYP 105
- MERMÁNOVÁ NOPOVÁ FÓLIA OPTIGREEN PATENTOVANÁ
EXISTUJÚCE VRSTVY STREŠNEJ KONŠTRUKCIE GREEN TYP RMS 500
- HYDROIZOLÁCIA FATRAFOL 818V-UV
- TEXTILIA 200g/m TIPPTX B200F
- SEPARAČNÁ PAROPRIEPUSTNÁ FÓLIA, CONTROFOL
- TEPELNOIZOLAČNÁ VRSTVA Z STREŠNÉHO POLYSTYRENU EPS200S
- ŽELEZOBETÓNOVÝ MONTOVANÝ STROP TT
- ZAVESENÝ PODHLAD

60MM
3MM
60MM
3MM
4MM

S2


NOVÁ SKLADBA STREŠNEJ KONŠTRUKCIE - DOLNÁ STRECHA
- ROZCHODNIKOVÝ KOBEREC (VEGETAČNÁ RETENČNÁ VRSTVA)
- EXTENZÍVNY SUBSTRÁT OPTIGREEN TYP E
- FILTRAČNÁ TEXTILIA OPTIGREEN TYP 105
- MERMÁNOVÁ NOPOVÁ FÓLIA OPTIGREEN PATENTOVANÁ
- OCHRANNÁ VODOAKUMULAČNÁ ROHOŽ OPTIGREEN TYP RMS 500
- HYDROIZOLÁCIA FATRAFOL 818V-UV
- TEXTILIA 200g/m TIPPTX B200F
- SEPARAČNÁ PAROPRIEPUSTNÁ FÓLIA, CONTROFOL
- TEPELNOIZOLAČNÁ VRSTVA Z STREŠNÉHO POLYSTYRENU EPS200S
V SPADE
EXISTUJÚCE VRSTVY STREŠNEJ KONŠTRUKCIE
- ŽELEZOBETÓNOVÝ MONTOVANÝ PANELOVÝ STROP SPIROL
- ZAVESENÝ PODHLAD

60MM
3MM
60MM
3MM
4MM

100-200MM
250MM

PLOCHA STRECHY 1046 M²

DETAIL OPLECHOVANIA ATIKY

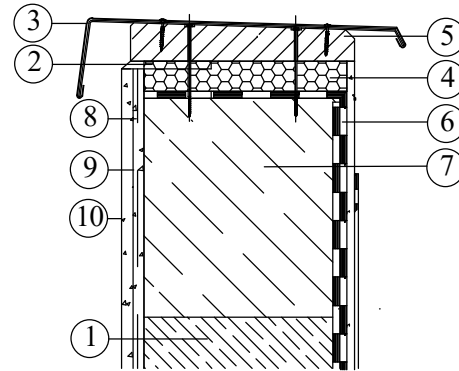

- EXISTUJÚCA BETÓNOVÁ ATIKA
- EXPANZNÁ PASKA
- OPLECHOVANIE ATIKY
- STYRODUR XPS TOP PGK
- OSB DOSKA NA KOTVENIE OPLECHOVANIA
- HYDROIZOLÁCIA FATRAFOL
- ŽELEZOBETÓNOVÁ KONŠTRUKCIA HR. 300, V.250MM
DO DEBŇACÍCH TVAROVIEK + VÝSTUŽ 10MM
- ARMOVACIA TKANINA
- ARMOVACÍ TMEL
- FINÁLNA TENKOVRSŤOVÁ OMIETKA

±0.000 = VÝŠKA PODLAHY 1NP PRI VSTUPE DO OBJEKTU

ZODP. PROJEKTANT: ING. ARCH. J. TVRDŇ		Architectural & Building Management s.r.o.	
PROJEKTANT: ING. ARCH. ZDENKA ŠEDIVÁ, PhD.			
OKRES: BANSKÁ BYSTRICA			
MESTO: BANSKÁ BYSTRICA, KÚ SÁSOVÁ			
INVESTOR: BANSKOBYSTRICKÝ SAMOSPRÁVNÝ KRAJ			
STREDNÁ ODBORNÁ ŠKOLA POD BÁNOŠOM - MODERNIZÁCIA VZDELÁVANIA k.ú. SÁSOVÁ, č.p. <u>2364/17</u> 2364/4, 2364/5, 2364/19, 2364/45,2363/32		FORMÁT:	4x A4
		DÁTUM:	09/2021
		STUPEŇ PD:	RP
ARCHITEKTONICKO STAVEBNÉ RIEŠENIE		ČÍS. ZÁKAZKY:	
SO 08 - RETENČNÁ STRECHA - Pôdorys - návrh		MIERKA: 1:100	ČÍSLO VÝKRESU: 04