

AB. 6743. 2. 490. 1026

P. D. Sieciński

AB
DU

490

STAROSTWO POWIATOWE
W SIERPCU
Wydział Architektury i Budownictwa
Data wpływu 16. 09. 2026
Podpis

STAROSTWO POWIATOWE W SIERPCU Kancelaria ogólna	
16. 09. 2026	
WPLYNEŁO	dz. 1450w/1
Podpis	ilość zał.

ZGŁOSZENIE

budowy lub wykonywania innych robót budowlanych (PB-2)

PB-2 nie dotyczy budowy i przebudowy budynku mieszkalnego jednorodzinnego.

Podstawa prawna: Art. 30 ust. 2 w zw. z ust. 4d ustawy z dnia 7 lipca 1994 r. – Prawo budowlane (Dz. U. z 2020 r. poz. 1333, z późn. zm.).

1. ORGAN ADMINISTRACJI ARCHITEKTONICZNO-BUDOWLANEJ

Nazwa: Starostwo Powiatowe w Sierpcu Wydział Architektury i Budownictwa

2.1. DANE INWESTORA¹⁾

Imię i nazwisko lub nazwa: Gmina Rościszewo
Kraj: Polska Województwo: mazowieckie
Powiat: sierpecki Gmina: Rościszewo
Ulica: Armii Krajowej Nr domu: 1 Nr lokalu:
Miejscowość: Rościszewo Kod pocztowy: 09-204 Poczta: Rościszewo
Email (nieobowiązkowo):
Nr tel. (nieobowiązkowo):

2.2. DANE INWESTORA (DO KORESPONDENCJI)¹⁾

Wypełnia się, jeżeli adres do korespondencji inwestora jest inny niż wskazany w pkt 2.1.

Kraj: Województwo:
Powiat: Gmina:
Ulica: Nr domu: Nr lokalu:
Miejscowość: Kod pocztowy: Poczta:
Adres skrzynki ePUAP²⁾:

3. DANE PEŁNOMOCNIKA¹⁾

Wypełnia się, jeżeli inwestor działa przez pełnomocnika.

☐

pełnomocnik

☐

pełnomocnik do doręczeń

Imię i nazwisko:
Kraj: Województwo:
Powiat: Gmina:
Ulica: Nr domu: Nr lokalu:
Miejscowość: Kod pocztowy: Poczta:
Adres skrzynki ePUAP²⁾:

Email (nieobowiązkowo):

Nr tel. (nieobowiązkowo):

4. INFORMACJE O ROBOTACH BUDOWLANYCH

Rodzaj, zakres i sposób wykonywania:
Budowa linii kablowej w ramach budowy boiska wiofunkcyjnego na terenie parku w
miejscowości Rościszewo

Planowany termin rozpoczęcia³⁾: 08.10.2026 r.

5. DANE NIERUCHOMOŚCI (MIEJSCE WYKONYWANIA ROBÓT BUDOWLANYCH)¹⁾

Województwo: mazowieckie

Powiat: sierpecki

Gmina: Rościszewo

Ulica: Nr domu:

Miejscowość: Rościszewo

Kod pocztowy: 09-204

Identyfikator działki ewidencyjnej⁴⁾: 142704 2.0017.151

6. OŚWIADCZENIE W SPRAWIE KORESPONDENCJI ELEKTRONICZNEJ

☐ Wyrażam zgodę

☒ Nie wyrażam zgody

na doręczanie korespondencji w niniejszej sprawie za pomocą środków komunikacji elektronicznej w rozumieniu art. 2 pkt 5 ustawy z dnia 18 lipca 2002 r. o świadczeniu usług drogą elektroniczną (Dz. U. z 2020 r. poz. 344).

7. ZAŁĄCZNIKI

- ☒ Oświadczenie o posiadanym prawie do dysponowania nieruchomością na cele budowlane.
- ☐ Pełnomocnictwo do reprezentowania inwestora (opłacone zgodnie z ustawą z dnia 16 listopada 2006 r. o opłacie skarbowej (Dz. U. z 2020 r. poz. 1546, z późn. zm.)) – jeżeli inwestor działa przez pełnomocnika.
- ☐ Potwierdzenie uiszczenia opłaty skarbowej – jeżeli obowiązek uiszczenia takiej opłaty wynika z ustawy z dnia 16 listopada 2006 r. o opłacie skarbowej.

Inne (wymagane przepisami prawa):

☒ 3 egz. zgłoszenia

8. PODPIS INWESTORA (PEŁNOMOCNIKA) I DATA PODPISU

Podpis powinien być czytelny. Podpis i datę podpisu umieszcza się w przypadku dokonywania zgłoszenia w postaci papierowej.

Jan Sugański

¹⁾ W przypadku większej liczby inwestorów, pełnomocników lub nieruchomości dane kolejnych inwestorów, pełnomocników lub nieruchomości dodaje się w formularzu albo zamieszcza na osobnych stronach i dołącza do formularza.
²⁾ Adres skrzynki ePUAP wskazuje się w przypadku wyrażenia zgody na doręczanie korespondencji w niniejszej sprawie za pomocą środków komunikacji elektronicznej.
³⁾ W przypadku zgłoszenia budowy tymczasowego obiektu budowlanego w polu „Planowany termin rozpoczęcia” należy wskazać również planowany termin rozbiórki lub przeniesienia w inne miejsce tego obiektu.
⁴⁾ W przypadku formularza w postaci papierowej zamiast identyfikatora działki ewidencyjnej można wskazać jednostkę ewidencyjną, obręb ewidencyjny i nr działki ewidencyjnej oraz arkusz mapy, jeżeli występuje.



Usługi Elektryczne LUMEN –
inż. Franciszek Chojnacki
09 – 200 Sierpc
ul. Wiosny Ludów 28

Pieczęć urzędu:

Inwestor :
GMINA ROŚCISZEWO, UL.ARMII KRAJOWEJ 1
09-204 ROŚCISZEWO
ULICA ARMII KRAJOWEJ 1

BRANŻA

ELEKTRYCZNA

EGZEMPLARZ:

TOM :

1 2 3 4

NAZWA INWESTYCJI:

BUDOWA LINII KABLOWEJ W RAMACH BUDOWY BOISKA
WIELOFUNKCYJNEGO NA TERENIE PARKU W MIEJSCOWOŚCI
ROŚCISZEWO

09-204 ROŚCISZEWO,
DZIAŁKA NR EWID. 151

STAROSTWO POWIATOWE
w SIERPCU
ul. Świętokrzyska 2a
09-200 SIERPC

ZALĄCZENIE DO ZAŁOŻENIA
Nr AB. 643.2.490.1016
z dnia 16-09-2026

(podpis)

Z up. STAROSTY

Jerzy Krzeminski

NACZELNIK

Wydziału Architektury i Budownictwa

Projekt / Stadium:

PROJEKT TECHNICZNY

Obręb:

ROŚCISZWO

Jednostka ewidencyjna:

ROŚCISZEWO

Kategoria obiektu:

V

Data opracowania:

MARZEC .2026 r.

Zespół Projektowy i Sprawdzający:

Stanowisko Branża elektryczna	Imię i nazwisko	Nr i zakres uprawnień	Podpis data
PROJEKTANT	inż. Franciszek Chojnacki	MAZ/1/97	MARZEC 2026 inż. elektryk Franciszek Chojnacki upr. bud. do kierowania, nadzorowania kontrolowania budowy inst. elektr. Nr 114/86 upr. do proj. w spec. energet. bez ogr. Nr 1/97 RZECZOZNAWCA SEP Nr 1027/08/R. 767/15R
SPRAWDZAJĄCY	mgr inż. Mateusz Parchyniak	upr. bud. proj. nr LOD/5075/PWBE23	MARZEC 2026 mgr inż. Mateusz Parchyniak Upr. do Proj. i Kier. Rob. Bud. bez ograniczeń w spec. Instal. sieci instalacji i urządzeń elektrycznych i elektroenergetycznych NR LOD/5075/PWBE/23 Suchowola 34, 98-362 Rzgania NIP 5080539477, tel. 666967342

Opracowanie zawiera 21 . ponumerowanych stron.

WOJEWÓDZKI URZĄD OCHRONY ZABYTKÓW

w Warszawie

DELEGATURA W PŁOCKU

09-400 Płock, ul. Zduńska 130 11. 05. 2026

tel. 262 78 71, fax 262 78 85

DP. 5142. 67. 2026

Z up. Mazowieckiego Wojewódzkiego
Konservatora Zabytków

Jolanta Sobierajska
Kierownik Delegatury w Płocku

ZAWARTOŚĆ OPRACOWANIA

I. DOKUMENTY FORMALNO- PRAWNE

1. Uprawnienia projektanta
2. Zaświadczenie z izby zawodowej projektanta
3. Uprawnienia sprawdzającego
4. Zaświadczenie z izby zawodowej sprawdzającego
5. Oświadczenie projektanta
6. Oświadczenie sprawdzającego

STAROSTWO POWIATOWE
w SIERPCU
ul. Świątokrzyska 2a
09-200 SIERPC

I. OPIS TECHNICZNY

1. Przedmiot opracowania.
2. Zakres projektu
3. Opis stanu istniejącego.
4. Opis stanu projektowanego.
- 4.1. Instalacja oświetlenia podstawowego
- 4.2. Budowa przyłącza kablowego.
- 4.3. Wyposażenie rozdzielnic RGS sceny
5. Ochrona od porażeń
6. Uwagi końcowe i zalecenia
7. Obliczenia elektryczne
8. Wykaz podstawowych materiałów
9. Informacja BIOZ

II. SPIS RYSUNKÓW:

Rys. Nr 1-2 Schematy instalacji elektrycznej oraz rozdzielni niskiego napięcia

III. Plany.

1. E1 Plan z trasą linii kablowej do zasilania boiska

WOJEWÓDZKI URZĄD OCHRONY ZABYTEKÓW
w Warszawie
DELEGATURA W PŁOCKU
09-400 Płock, ul. Zduńska 13A
tel. 262 78 71, fax 262 75 58

Płock 1997 czerwiec 10

Nr ewid. upr. 1/97

DECYZJA

Na podstawie art. 104 § 1 Ustawy z dn. 14 czerwca 1960 r. Kodeks postępowania administracyjnego /jednolity tekst Dz. U. z 28.03.80 r. Nr 9, poz. 26 - z późn. zm./ oraz art. 13 ust. 1 pkt. 1 i art. 14 ust. 1 pkt. 5 Ustawy z dn. 7 lipca 1994 r. Prawo budowlane /Dz. U. Nr 89, poz. 414/, w związku z § 9 ust. 1 rozporządzenia Ministra Gospodarki Przestrzennej i Budownictwa z dn. 30 grudnia 1994 r. w sprawie samodzielnych funkcji technicznych w budownictwie /Dz. U. Nr 8, poz. 38 z 1995 r./.

Pan FRANCISZEK CHOJNACKI

inżynier elektryk

urodz. dn. 7 marca 1951 r. w Nagórkach

otrzymuje


**uprawnienia budowlane do projektowania
w specjalności instalacyjnej w zakresie sieci, instalacji i urządzeń
elektrycznych i elektroenergetycznych bez ograniczeń.**

Uzasadnienie

Komisja egzaminacyjna stwierdziła, że Pan Franciszek Chojnacki spełnił warunki w zakresie przygotowania zawodowego oraz złożył z wynikiem pozytywnym egzamin testowy i ustny na uprawnienia do projektowania bez ograniczeń w specjalności instalacyjnej w zakresie sieci, instalacji i urządzeń elektrycznych i elektroenergetycznych. W związku z powyższym orzeczono jak w sentencji.


Od niniejszej decyzji służy Panu odwołanie do Głównego Inspektora Nadzoru Budowlanego w Warszawie w terminie 14 dni od jej otrzymania, za pośrednictwem Wojewody Płockiego.

- Otrzymują:
1. Pan Franciszek Chojnacki
09 - 200 Sierpc, ul. Ułańska 9
 2. G.U.N.B. Warszawa, ul. Krucza 38/42
 3. GP.III-4 a/a

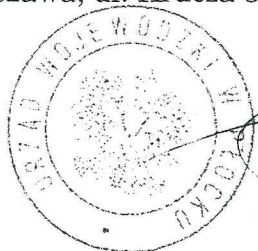

Z up. WOJEWODY

mgr inż. arch. Stanisław Żurawski
Dyrektor Wydziału Gosp. Przestrzennej
Główny Architekt Województwa

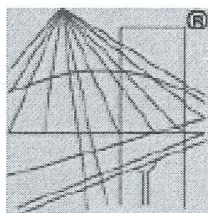

P O L S K A
I Z B A
I N Ż Y N I E R Ó W
B U D O W N I C T W A

Zaświadczenie

o numerze weryfikacyjnym:

MAZ-81N-CW2-AHN *

Pan FRANCISZEK CHOJNACKI o numerze ewidencyjnym MAZ/IE/7282/01

adres zamieszkania UŁAŃSKA 9, 09-200 SIERPC

jest członkiem Mazowieckiej Okręgowej Izby Inżynierów Budownictwa i posiada wymagane ubezpieczenie od odpowiedzialności cywilnej.

Niniejsze zaświadczenie jest ważne od 2026-01-01 do 2026-12-31.

Zaświadczenie zostało wygenerowane elektronicznie i opatrzone bezpiecznym podpisem elektronicznym weryfikowanym przy pomocy ważnego kwalifikowanego certyfikatu w dniu 2025-12-06 roku przez:

Roman Lulis, Przewodniczący Rady Mazowieckiej Okręgowej Izby Inżynierów Budownictwa.

Zgodnie z art. 78¹ K.c.

§ 1. Do zachowania elektronicznej formy czynności prawnej wystarcza złożenie oświadczenia woli w postaci elektronicznej i opatrzenie go kwalifikowanym podpisem elektronicznym.

§ 2. Oświadczenie woli złożone w formie elektronicznej jest równoważne z oświadczeniem woli złożonym w formie pisemnej.

* Weryfikację poprawności danych w niniejszym zaświadczeniu można sprawdzić za pomocą numeru weryfikacyjnego zaświadczenia na stronie Polskiej Izby Inżynierów Budownictwa www.piib.org.pl lub kontaktując się z biurem właściwej Okręgowej Izby Inżynierów Budownictwa.

14 grudnia 2023 r.

2000 r. o samorządach
2019 r. poz. 1117
ust. 1 pkt 4c
art. 14 ust. 1
(tekst jedn.: Dz. U.
z 2019 r. poz. 1117)
w zakresie przygotowania
z wyznikiem pozytywnym,
Budownictwa stwierdza, że

Radomsku

BUDOWLANE
075/PWBE/23
budowlanymi bez ograniczeń
sieci, instalacji i urządzeń
technicznych.

technicznych,
budowlanymi
robotami elektryczne
urządzenia sieci trakcyjne
i urządzenia trakcyjne, trolejbusowej
sieci, w tym ogrzewania rozjazdów,
elektrycznego ogrzewania, zgodnie z art. 15a ust. 1 ustawy
Prawo budowlane;
budowlanych oraz nadzorowania i kontroli
nadzoru inwestorskiego, zgodnie
z art. 13 ust. 4
Prawo budowlane.



Łódzka Okręgowa
Izba Inżynierów Budownictwa
91-425 Łódź, ul. Północna 39
tel. 42 632 87 39, fax 42 630 56 39
NIP 726-18-10-060, REGON 473043600

Łódź, dnia 14 grudnia 2023 r.

Łódzka Okręgowa Izba Inżynierów Budownictwa
Okręgowa Komisja Kwalifikacyjna

OKK/1196/4226/23

sygn. akt. KK/D/7131-2/5075/23

DECYZJA

Na podstawie art. 24 ust. 1 pkt 2 ustawy z dnia 15 grudnia 2000 r. o samorządach zawodowych architektów oraz inżynierów budownictwa (*tekst jedn.: Dz. U. z 2019 r., poz. 1117 z późn. zm.*) i art. 12 ust. 1, ust. 2, ust. 3 i ust. 4c pkt 3, art. 13 ust. 1, ust. 3 i ust. 4, art. 14 ust. 1 pkt 4c i ust. 3 pkt 5 oraz art. 15a ust. 22 ustawy z dnia 7 lipca 1994 r. Prawo budowlane (*tekst jedn.: Dz. U. z 2023 r., poz. 682 z późn. zm.*), po ustaleniu, że zostały spełnione warunki w zakresie przygotowania zawodowego oraz po złożeniu egzaminu na uprawnienia budowlane z wynikiem pozytywnym, Okręgowa Komisja Kwalifikacyjna Łódzkiej Okręgowej Izby Inżynierów Budownictwa stwierdza, że

Pan Mateusz Kamil Parchyniak

magister inżynier
kierunek elektrotechnika

urodzony dnia 26 marca 1988 r. w Radomsku

otrzymuje

UPRAWNIENIA BUDOWLANE

numer ewidencyjny LOD/5075/PWBE/23

**do projektowania i kierowania robotami budowlanymi bez ograniczeń
w specjalności instalacyjnej w zakresie sieci, instalacji i urządzeń
elektrycznych i elektroenergetycznych.**

Pan Mateusz Parchyniak jest upoważniony do:

- 1) projektowania, sprawdzania projektów architektoniczno-budowlanych i technicznych, sprawowania nadzoru autorskiego oraz kierowania budową lub innymi robotami budowlanymi związanymi z obiektem budowlanym takim jak: sieci, instalacje i urządzenia elektryczne i elektroenergetyczne, w tym kolejowe, trolejbusowe i tramwajowe sieci trakcyjne, sieci trakcyjne metra, wraz z instalacjami i urządzeniami technicznymi zasilania, w tym kolejowej, trolejbusowej i tramwajowej sieci trakcyjnej, sieci trakcyjne metra oraz elektrycznego ogrzewania rozjazdów, zgodnie z art. 14 ust. 3 pkt 5 oraz art. 15a ust. 22 ustawy Prawo budowlane;
- 2) sporządzania projektu zagospodarowania działki lub terenu, zgodnie z art. 15a ust. 1 ustawy Prawo budowlane;
- 3) kierowania wytwarzaniem konstrukcyjnych elementów budowlanych oraz nadzorowania i kontroli technicznej wytwarzania tych elementów oraz do wykonywania nadzoru inwestorskiego, zgodnie z art. 13 ust. 3 ustawy Prawo budowlane;
- 4) sprawowania kontroli technicznej utrzymania obiektów budowlanych, zgodnie z art. 13 ust. 4 ustawy Prawo budowlane, z zastrzeżeniem art. 62 ust. 5 ustawy Prawo budowlane.

UZASADNIENIE

W związku z uwzględnieniem w całości żądania strony, na podstawie art. 107 § 4 ustawy z dnia 14 czerwca 1960 r. Kodeks postępowania administracyjnego (*tekst jedn.: Dz. U. z 2023 r., poz. 775 z późn. zm.*) odstępuje się od uzasadnienia decyzji. Zakres nadanych uprawnień budowlanych wskazano na odwołanie decyzji.

Pouczenie

Od niniejszej decyzji służy odwołanie do Krajowej Komisji Kwalifikacyjnej Polskiej Izby Inżynierów Budownictwa w Warszawie, za pośrednictwem Łódzkiej Okręgowej Izby Inżynierów Budownictwa w Łodzi, w terminie 14 dni od daty doręczenia decyzji.

Zgodnie z treścią art. 127a ustawy Kodeks postępowania administracyjnego:

§ 1. Przed upływem terminu do wniesienia odwołania strona może zrzec się prawa do wniesienia odwołania wobec organu administracji publicznej, który wydał decyzję.

§ 2. Z dniem doręczenia organowi administracji publicznej oświadczenia o zrzeczeniu się prawa do wniesienia odwołania przez ostatnią ze stron postępowania, decyzja staje się ostateczna i prawomocna.


W przypadku złożenia przez stronę oświadczenia o zrzeczeniu się prawa do odwołania od decyzji (określonego w § 2) stronie nie przysługuje prawo do odwołania się ani skargi do sądu administracyjnego.

Skład Orzekający Okręgowej Komisji Kwalifikacyjnej
Łódzkiej Okręgowej Izby Inżynierów Budownictwa:

Przewodnicząca Składu Orzekającego OKK LOIIB
mgr inż. Maria Lisowska


Członek Składu Orzekającego OKK LOIIB
mgr inż. Tomasz Kluska

Członek Składu Orzekającego OKK LOIIB
dr inż. Szymon Langier

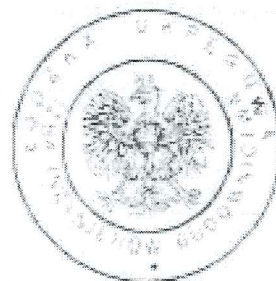

Otrzymują:

1. Wnioskodawca;
2. Rada Łódzkiej Okręgowej Izby Inżynierów Budownictwa;
3. a/a

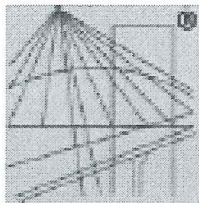

P O L S K A
I Z B A
I N Ż Y N I E R Ó W
B U D O W N I C T W A

Zaświadczenie

o numerze weryfikacyjnym:

ŁOD-B1U-MRY-MUK *

Pan Mateusz Kamil PARCHYNIĄK o numerze ewidencyjnym ŁOD/IE/0015/24

adres zamieszkania Suchowola 34, 98-332 Rząśnia

jest członkiem łódzkiej Okręgowej Izby Inżynierów Budownictwa i posiada wymagane ubezpieczenie od odpowiedzialności cywilnej.

Niniejsze zaświadczenie jest ważne od 2026-01-01 do 2026-12-31.

Zaświadczenie zostało wygenerowane elektronicznie i opatrzone bezpiecznym podpisem elektronicznym weryfikowanym przy pomocy ważnego kwalifikowanego certyfikatu w dniu 2025-11-25 roku przez:

Jacek Szer, Przewodniczący Rady Łódzkiej Okręgowej Izby Inżynierów Budownictwa.

Zgodnie z art. 78¹ K.c.

§ 1. Do zachowania elektronicznej formy czynności prawnej wystarczy złożenie oświadczenia woli w postaci elektronicznej i opatrzenie go kwalifikowanym podpisem elektronicznym.

§ 2. Oświadczenie woli złożone w formie elektronicznej jest równoważne z oświadczeniem woli złożonym w formie pisarnej.

* Weryfikację poprawności danych w niniejszym zaświadczeniu można sprawdzić za pomocą numeru weryfikacyjnego zaświadczenia na stronie Polskiej Izby Inżynierów Budownictwa www.pib.org.pl lub kontaktując się z biurem właściwej Okręgowej Izby Inżynierów Budownictwa.

✓

Franciszek Chojnacki
09-200 Sierpc
ul. Ułańska 9

Sierpc 26.03.2026r.

OŚWIADCZENIE

Na podstawie art. 34 ust. 3d pkt 3 ustawy z dnia 7 lipca 1994 roku Prawo budowlane, składam niniejsze oświadczenie, jako **projektant* branży elektrycznej / sprawdzający*** projektu budowlanego pod nazwą:

BUDOWA LINII KABLOWEJ W RAMACH BUDOWY BOISKA WIELOFUNKCYJNEGO NA
TERENIE PARKU W MIEJSCOWOŚCI ROŚCISZEWO

Projekt budowlany został zaprojektowany* / sprawdzony* na podstawie posiadanych uprawnień budowlanych w specjalności:

ELEKTROENERGETYCZNEJ, zgodnie z obowiązującymi przepisami, zasadami wiedzy technicznej, projektem zagospodarowania działki lub terenu oraz projektem architektoniczno-budowlanym oraz rozstrzygnięciami dotyczącymi zamierzenia budowlanego.

inż. elektr. Franciszek Chojnacki
upr. bud. do kierowania, nadzorowania
kontrolowania budowy inst. elektr. Nr 114/86
upr. do proj. w spec. energet. bez cenn. Nr 1/97
RZECZPOZNAWCA SEP Nr 1027/08, 767/15R

(pieczęć i podpis projektanta)

Suchowola 34
98-332 Rzęsina

Suchowola 34
98-332 Rzęsina

OŚWIADCZENIE

Na podstawie art. 34 ust. 3d pkt 3 ustawy z dnia 7 lipca 1994 roku Prawo budowlane, składam niniejsze oświadczenie, jako projektant* **sprawdzający branży elektrycznej** projektu technicznego pod nazwą:

BUDOWA LINII KABLOWEJ W RAMACH BUDOWY BOISKA WIELOFUNKCYJNEGO NA
TERENIE PARKU W MIEJSCOWOŚCI ROŚCISZEWO

Projekt budowlany został zaprojektowany * **/sprawdzony*** na podstawie posiadanych uprawnień budowlanych w specjalności: **ELEKTROENERGETYCZNEJ** zgodnie z obowiązującymi przepisami, zasadami wiedzy technicznej, projektem zagospodarowania działki lub terenu oraz projektem architektoniczno-budowlanym oraz rozstrzygnięciami dotyczącymi zamierzenia budowlanego.

mgr Inż. Mateusz Parchyniak
Upr. do Proj. i Kier. Rob. Bud. bez ograniczeń
w specjain. Instalac. siłd Instalacji i urządzeń
elektrycznych i elektroenergetycznych
NR LOD/5075/PW/E/23
Suchowola 34, 98-332 Rzęsina
NIP 5080039477, tel. 666967342

(pieczęć i podpis sprawdzającego)

Opis techniczny

1. Przedmiot opracowania.

Celem niniejszej dokumentacji technicznej jest budowa linii zasilającej – linii kablowej do zasilania rozdzielnic boiska w miejscowości Rościszewo w ramach inwestycji pod nazwą:

BUDOWA LINII KABLOWEJ W RAMACH BUDOWY BOISKA WIELOFUNKCYJNEGO NA TERENIE PARKU W MIEJSCOWOŚCI ROŚCISZEWO

Projektowana instalacja linia zasilająca zostanie podłączona do istniejącej za licznikowej- rozdzielnic pomiarowej.

Podstawę opracowania niniejszego projektu stanowią:

- ⇒ zlecenie Inwestora,
 - ⇒ obowiązujące normy i przepisy prawne.
 - ⇒ istniejąca moc szczytowa obiektu 12,5 kW,
 - ⇒ moc oświetlenia boiska 1,2 kW
 - ⇒ napięcie zasilania 230/400 V
 - ⇒ $\cos \phi = 0.95$
 - ⇒ układ sieci za licznikowej TNC-S
 - ⇒ system ochrony od porażeń – samoczynne wyłączenie zasilania
 - ⇒ dopuszczalny spadek napięcia w sieci nn. 3 %;
 - ⇒ Prawo budowlane (Dz.U. 2006r. nr 156 poz. 1118 z późniejszymi zmianami)
 - ⇒ Rozporządzenie Ministra Pracy i Polityki Socjalnej z dnia 26 września 1997 r. w sprawie ogólnych przepisów bezpieczeństwa i higieny pracy (Dz. U. z 2003 r. Nr 169, poz. 1650, z 2007 r. Nr 49, poz. 330, z 2008 r. Nr 108, poz. 690),
 - ⇒ Rozporządzenie Ministra Infrastruktury z dnia 6 lutego 2003r. „w sprawie bezpieczeństwa i higieny pracy podczas wykonywania robót budowlanych” Dz.U.Nr 47, poz.401 z późniejszymi zmianami,
 - ⇒ Rozporządzenie Rady Ministrów z dnia 2 września 1997 r. w sprawie służby bezpieczeństwa i higieny pracy (Dz. U. Nr 109, poz. 704, z 2004 r. Nr 246, poz. 2468),
- i Polskie normy:
- ⇒ PN-EN IEC61439-1:2021-10 Rozdzielnice i sterownice niskonapięciowe – Część 1: Postanowienia ogólne
 - ⇒ PN-EN 62305-1:2011 Ochrona odgromowa – Część 1: Zasady ogólne
 - ⇒ PN-EN 62305-2:2012 Ochrona odgromowa – Część 2: Zarządzanie ryzykiem

STAROSTWO POWIATOWE
W SIERPCU
ul. Świątokrzyska 2a
09-200 SIERPC
tel. 262 78 71, fax 262 78 55

DELEGATURA W PŁOCKU
09-400 Płock, ul. Zduńska 13A
tel. 262 78 71, fax 262 78 55

- ⇒ PN-EN 62305-3: Ochrona odgromowa – Część 3: Uszkodzenia fizyczne obiektu i zagrożenie życia
- ⇒ PN-EN IEC 60947-1:2021-07 Aparatura rozdzielcza i sterownicza niskonapięciowa- Część 1: Postanowienia ogólne
- ⇒ PN-HD 60364-5-53:2022-10 - Instalacje elektryczne niskiego napięcia – Część 5-534: Dobór i montaż wyposażenia elektrycznego – Odłączanie izolacyjne, łączenie i sterowanie – Urządzenia do ochrony przed przejściowymi przepięciami
- ⇒ PN-HD 60364-4-444:2012 Instalacje elektryczne niskiego napięcia – Część 4-444: Ochrona dla zapewnienia bezpieczeństwa – Ochrona przed zakłóceniami napięciowymi i zaburzeniami elektromagnetycznymi
- ⇒ PN-HD 60364-4-41:2017-09 Instalacje elektryczne niskiego napięcia – Część 4-41: Ochrona dla zapewnienia bezpieczeństwa – Ochrona przed porażeniem elektrycznym
- ⇒ PN-EN 50310:2016-09 Sieci połączeń wyrównawczych w budynkach i innych obiektach budowlanych z instalacjami telekomunikacyjnymi
- ⇒ PN-HD 60364-1:2010 Instalacje elektryczne niskiego napięcia – Część 1: Wymagania podstawowe, ustalanie ogólnych charakterystyk, definicje
- ⇒ PN-HD 60364-4-42:2011/A1:2015-01 Instalacje elektryczne niskiego napięcia – Część 4-42: Ochrona dla zapewnienia bezpieczeństwa – Ochrona przed skutkami oddziaływania ciepłego
- ⇒ PN-HD 60364-5-51:2011 Instalacje elektryczne w obiektach budowlanych – Część 5-51: Dobór i montaż wyposażenia elektrycznego – Postanowienia ogólne
- ⇒ PN-IEC 60364-5-52:2011 Instalacje elektryczne niskiego napięcia – Część 5-52: Dobór i montaż wyposażenia elektrycznego – Oprzewodowanie
- ⇒ PN-HD 60364-5-54:2011 Instalacje elektryczne niskiego napięcia – Część 5-54: Dobór i montaż wyposażenia elektrycznego – Układy uziemiające i przewody ochronne
- ⇒ PN-HD 60364-5-56:2019-01 Instalacje elektryczne niskiego napięcia – Część 5-56: Dobór i montaż wyposażenia elektrycznego – Instalacje bezpieczeństwa
- ⇒ PN-HD 60364-4-41:2017-09 Instalacje elektryczne niskiego napięcia – Część 4-41: Ochrona dla zapewnienia bezpieczeństwa – Ochrona przed porażeniem elektrycznym
- ⇒ PN-HD 60364-4-43:2012 Instalacje elektryczne niskiego napięcia – Część 4-43: Ochrona dla zapewnienia bezpieczeństwa – Ochrona przed prądem przetężeniowym
- ⇒ PN-HD 60364-4-443:2016 Instalacje elektryczne w obiektach budowlanych – Ochrona dla zapewnienia bezpieczeństwa – Ochrona przed przepięciami – Ochrona przed przepięciami atmosferycznymi lub łączeniowymi
- ⇒ PN-HD 60364-6:2016-07 Instalacje elektryczne niskiego napięcia – Część 6: Sprawdzanie
- ⇒ N SEP-E-004 Elektroenergetyczne i sygnalizacyjne linie kablowe. Projektowanie i budowa)

Wykorzystane normy:

PN-HD 60364-4-41 2009 Instalacje elektryczne w obiektach budowlanych. Ochrona dla zapewnienia bezpieczeństwa. Ochrona przeciwporażeniowa.

DELEGATURA W PŁOCKU
09-400 Płock, ul. Zduńska 13A
tel. 262 74 71, fax 262 75 58

PN-HD 60364-4-42:1 2009 Instalacje elektryczna w obiektach budowlanych.
Ochrona dla zapewnienia bezpieczeństwa. Ochrona przed skutkami oddziaływania
cieplnego.

PN-HD 60364-4-444:2009 Instalacje elektryczna w obiektach budowlanych.
Ochrona przed przepięciami. Ochrona przed przepięciami atmosferycznymi i
łączeniowymi.

PN-IEC 60364-5-51:2000 Instalacje elektryczna w obiektach budowlanych. Dobór i
montaż wyposażenia elektrycznego. Postanowienia ogólne.

2. Zakres projektu.


Zakres niniejszej dokumentacji technicznej obejmuje:

- budowę nowej linii kablowej typu 0,4 kV typu YKY 5x10 mm²
- rysunki i schematy ideowe zasilania,
- zestawienie materiałów elektrycznych.

3 . Opis stanu istniejącego.

Obecnie Inwestor dla potrzeb zasilania altany posiada wydzielony układ
pomiarowy z mocą przyłączeniową 12,5 kW.

Istniejąca skrzynka z układem pomiarowym zabudowana jest w pobliżu
istniejącego przedszkola w miejscu jak ujęto na załączonym planie.

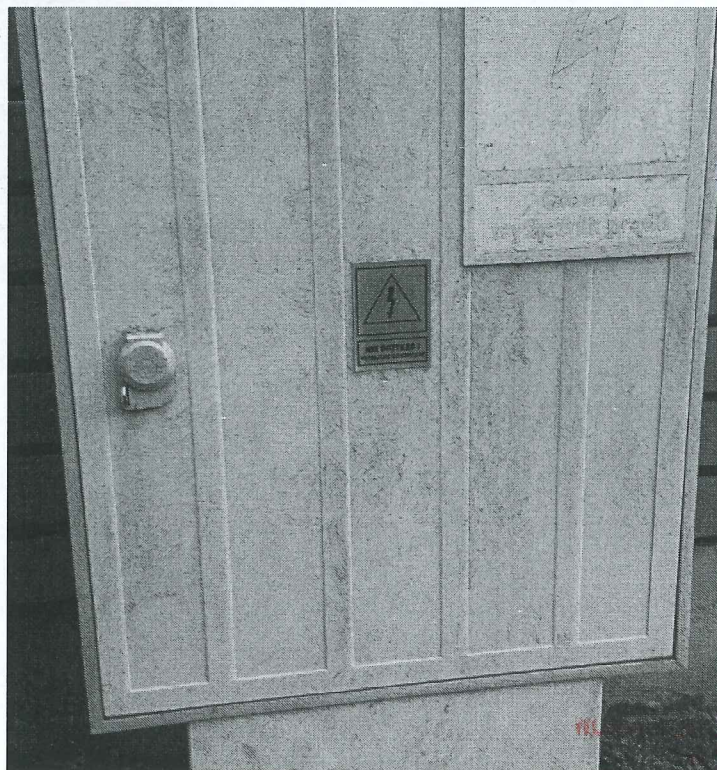

STAROSTWO POWIATOWE
w SIERPCU
ul. Świętokrzyska 2a
09-200 SIERPC

URZĄD OCHRONY ZABYTKU
Warszawa
DELEGATURA W PŁOCKU
09-400 Płock, ul. Zduńska 13A
tel. 262 78 71, fax 262 78 75

3.1. Istniejąca linia do zasilania sceny .

Bezpośrednio od istniejącej skrzynki licznikowej jak ujęto na załączonym planie, do budynku projektowanej sceny plenarnej wybudowano linię kablową typu **YKY 5x10 mm²** o długości około **155 m**. Linie kablową wprowadzono do rozdzielnicy sceny **RGS**.

4. Opis stanu projektowanego.

4.1. Projektowana linia kablowa do zasilanie boiska

Bezpośrednio od istniejącej rozdzielnic sceny RGS jak ujęto na załączonym planie, do rozdzielnic RG projektowanego boiska, projektuje się wybudowanie linii kablowej typu **YKY 5x10 mm²** o długości około **75 m**.

Trasę linii kablowej po parku wybrano tak aby w bezpiecznej odległości prowadzić kabel od istniejących drzew i krzewów, od istniejącego systemu korzeniowego.

Linie kablową należy sprowadzić do wykonanego rowu kablowego w/g trasy pokazanej na planie, zamieszczonym w niniejszej dokumentacji technicznej.

Kable należy układać w wykopie na głębokości 1.0 m i szerokości 0,40 m na 0,10 m podsypce piaskowej. Na ułożone w ziemi kable, należy założyć oznaczniki kablowe OKi z następującymi informacjami jak :

- * numer ewidencyjny linii kablowej,
- * typ kabla, przekrój i długość,
- * rok ułożenia kabla.

Ułożone kable, należy zasypać 0,10 m warstwą piasku i 0,15 m warstwą gruntu rodzimego. Następnie na całej trasie kable pokryć folią koloru niebieskiego.

Rów zasypać gruntem rodzimym warstwami o grubości 0,20 m, każdą warstwę ubijając, aż do zasypania rowu. Po ubiciu ostatniej warstwy należy wykonać nasypkę w celu uniknięcia zapadania się gruntu znacznie poniżej poziomu terenu.

Przy wykonywaniu wykopu oraz wyprowadzaniu kabli z rozdzielni zachować szczególną ostrożność. Prace prowadzić tak, aby nie uszkodzić istniejących kabli energetycznych..

Skrzyżowanie nowego kabla z istniejącym kablem energetycznym oraz z innym uzbrojeniem terenu lub napotkanym systemem korzeniowym, wykonać w rurze osłonowej AROTA Φ 90.

W rozdzielnic RG oraz w złączu pomiarowym zamontowanym przy przedszkolu, na kabel założyć tabliczkę informacyjną zawierającą dane: długość kabla, typ i miejsce z którego wchodzi.

WOJEWÓDZKI URZĄD OCHRONY ZABIT
w Warszawie
DELEGATURA W PŁOCKU
09-400 Płock, ul. Zduńska 13A
tel. 262 74 71, fax 262 74 72

Napisy powinny być zabezpieczone przed zmyciem przez wodę. W sprawach nieopisanych w niniejszym projekcie budować zgodnie z postanowieniami zawartymi w normie "kablowej" SEP-E-004.

W istniejącej rozdzielnicy sceny RGS zabudować rozłącznik nadmiarowoprądowy S303/B16 A Do rozłącznika podłączyć projektowany kabel.

5. Ochrona przeciwporażeniowa

Ochronę przeciwporażeniową, należy stosować w oparciu o Rozporządzenie Ministra Przemysłu z dnia 1990.0.08 (Dz.U. nr 8, poz.473 z 1990r.), oraz zgodnie z obowiązującymi przepisami a w szczególności z arkuszami norm: PN-HD 60364-4-41:2009, PN-HD 60364-6-61:2008 dotyczących instalacji elektrycznych w obiektach budowlanych oraz zgodnie z aktualnymi Przepisami Budowy Urządzeń Energetycznych.

Zgodnie z wyżej wymienionymi przepisami jako środek ochrony przed dotykiem bezpośrednim zastosowano w tym układzie szybkie samoczynne wyłączenie zasilania. Realizowane to jest w instalacji odbiorczej poprzez zastosowanie wyłączników nadmiarowo prądowych typu S-301/B16 oraz S303/B20.

Do skrzynki RGS sceny dochodzi sieć pięcioprzewodowa. Od pomiaru do RG boiska wychodzić będzie sieć z przewodem N, PE. W złączu RGS dokonać rozdziału na sieć pięcioprzewodową poprzez rozdzielenie funkcji przewodu ochronno-neutralnego "PEN" na przewód ochronny "PE" i przewód neutralny "N".

Sieć zasilająca wykonać w układzie TN-C-S. Do wykonanego uziemienia RGS, podłączyć rozdzielone przewody "PEN". Do przewodu ochronnego "PE" bezwzględnie podłączyć bolce ochronne gniazd wtykowych w skrzynce RG.

Należy zwrócić uwagę, aby przewody ochronne "PE", były oznaczone barwą zielono żółtą zgodnie z obowiązującymi przepisami.

6. Uwagi końcowe i zalecenia.

- na etapie budowy linii kablowej zgłosić jednostce geodezyjnej tyczenie trasy linii;
- przed podłączeniem zasilania do RG w istniejącej skrzynce RGS wyłączyć napięcie.
- wszystkie projektowane prace należy wykonać zgodnie z obowiązującymi przepisami, normami, katalogami oraz niniejszą dokumentacją techniczną;
- prace ziemne w pobliżu złącza pomiarowego, wzdłuż istniejących kabli oraz w parku wykonywać ręcznie bez użycia sprzętu mechanicznego.

WOJEWÓDZKI URZĄD OCHRONY ZAST. I
w Warszawie
DELEGATURA W PŁOCKU
09-400 Płock, ul. Zduńska 13A
tel. 262 78 71, fax 262 71 55

- po zakończeniu robót ziemnych związanych z wykonaniem przyłącza kablowego: wykopy w parku oraz w pasie zieleni przy chodniku i przejścia wymagające zdjęcia kostki brukowej - uporządkować teren i nawierzchnie przywrócić do stanu pierwotnego,
- na wyrównanym terenie posiać trawę,
- materiały użyte do budowy winny posiadać atest oraz być dopuszczone do powszechnego stosowania
- po zakończeniu prac montażowych przed oddaniem obiektu do użytku wykonać pomiary oporności izolacji kabli,
- protokoły badań i certyfikaty zastosowanych materiałów elektrycznych i osprzętu przekazać Inwestorowi,
- wszystkie zmiany, które na etapie realizacji robót zamierza dokonać wykonawca robót elektrycznych, muszą uzyskać akceptację autora projektu. Kierownik budowy jest zobowiązany do potwierdzenia wykonania robót zgodnie z projektem lub uzgodnionymi zmianami.
- po zakończeniu prac montażowych, przygotować inwentaryzację trasy kablowej oraz całość robót zgłosić Inwestorowi do odbioru końcowego.

7. Obliczenia elektryczne.

7.1. Obliczenie prądu szczytowego oraz dobór kabla energetycznego.

Dane:

Moc szczytowa $P_s = 12,5 \text{ kW} + 1,2 \text{ kW} = 13,7 \text{ kW}$,

$U[V] = 400 \text{ V}$ (napięcie międzyprzewodowe zasilania obwodów odbiorczych)

$\cos \psi = 0,95$

$I_{sz}[A]$ - prąd szczytowy obciążenia linii,

Prąd szczytowy obciążenia budynków mieszkalnych wynosi:

$$I_o = 13,7 \times 1000 / 1,7 \times 400 \times 0,97 = 21 \text{ A}$$

Dobry przewód YKY 5 x 10 mm² - który posiada długotrwałą obciążalność 80A, jest to większe od prądu obciążenia - 21 A. Obwód na RG zabezpieczyć w RGS sceny **S303/B25 A**.

Przekrój kabla dobrano prawidłowo, obciążenie długotrwałe kabla energetycznego jest znacznie większe od spodziewanego prądu szczytowego.

7.2. Sprawdzenie linii n.n. na dopuszczalny spadek napięcia:

Spadek procentowy napięcia w rozpatrywanym obwodzie obliczono

ze wzoru:

STAROSTWO POWIATOWE
w SIERPCU
ul. Świętokrzyska 2a
09-200 SIERPC

OWENOWOZNI URZĄD OCHRONY ZDROWIA
w Warszawie
DELEGATURA W PŁOCKU
09-400 Płock, ul. Zduńska 13/
tel. 222 78 74 fax 222 75 55

$$\Delta u\% = P L 100 / s v U^2$$

gdzie:

Ps[kW] - moc czynna pobierana przez układ odbiorczy-13.7 kW,

U[V] - napięcie znamionowe linii zasilającej,

L [m] - długość linii(155 +75 =230 m),

S – przekrój linii kablowej.

V- przewodność właściwa miedzi

Przewód zasilający YDY 5 x 10 mm²

$$\Delta u\% = P L 100 / s v U^2 = 0,32 \% \text{ i jest mniejszy od } \Delta u\% \text{ dop} = 0,5 \%$$

$$\Delta U\% = 2,8 \% < \Delta U\% \text{dop}=3\%$$

Przekrój kabla dobrano prawidłowo.

7.3. Obliczenie petli zwarcia dla rozdzielnicy boiska RG

L [m] - długość linii(155 +75 =230 m), kable YKY 5x10 do pomiaru – dl. 35m,

Linia napowietrzna AL. 4x50 dł. 100 m

Transformator 250 kVA

Obliczona petla zwarcia Zp= 1,5 Oma

Wyliczony prąd zwarcia Izp= 08x230/1,5= 122A . Iww= 80 A

W rozdzielnicy scenyzastosowano zabezpieczenia S303/B16.

Ochrona rozdzielnicy RG boiska jest zachowana ponieważ prąd zwarcia

$$I_z=122A > I_w = 16x5= 80 A$$

8. Wykaz podstawowych materiałów.

I p.	Nazwa materiału	ilość
1.	Kabel energetyczny YKY 5x10 mm ²	75 mb
2.	Folia kablowa niebieska	75m
3.	Rura ochronna PCV - AROTA 90	2 mb
4.	Rozłącznik nadmiarowopradowy S303/B16 A	1 szt.
5.	Inne mat. pomocnicze: pianka, żwir, smar, itp.	

9. INFORMACJA DOTYCZĄCA BEZPIECZEŃSTWA I OCHRONY ZDROWIA

NAZWA INWESTYCJI: BUDOWA LINII KABLOWEJ W RAMACH BUDOWY BOISKA

WIELOFUNKCYJNEGO NA TERENIE PARKU W MIEJSCOWOŚCI ROŚCISZEWO

,DZIAŁKA NR EWID. 151

INWESTOR: GMINA ROŚCISZEWO, UL. ARMII KRAJOWEJ 1

DELEGATURA W PŁOCKU
ul. 1500 Rock, ul. Zduńska 13A
tel. 262 74 74 fax 262 75 50

1. Zakres robót dla całego zamierzenia budowlanego oraz kolejność realizacji poszczególnych obiektów

- 1.1. Zagospodarowanie terenu budowy w tym zabezpieczenie wykopów i ustawienie barier ochronnych dla poprawy BHP..
- 1.2. Wykonanie przyłącza kablowego do budynku sceny plenarnej.
- 1.3. Wykonanie pomiarów ochronnych

2. Wykaz istniejących obiektów budowlanych

- 2.1. Na terenie przewidzianym do budowy istnieją obiekty budowlane.

3. Elementy zagospodarowania działki lub terenu które mogą stwarzać zagrożenie bezpieczeństwa i zdrowia ludzi

Na terenie objętym granicą działki występują elementy zagospodarowania (urządzenia elektryczne - linia energetyczna 0,4 kV) stwarzające bezpośrednie zagrożenie bezpieczeństwa i zdrowia ludzi. Dodatkowo zagrożenia jw. pojawi się na etapie podłączania kabla do rozdzielnic RGS sceny.

4. Przewidywane zagrożenia występujące podczas realizacji robót elektrycznych.

4.1 Prace związane z wykonaniem wykopów oraz układanie kabla należą do prac niebezpiecznych.

4.2 Na etapie wykonania wykopu kablowego, prace w pobliżu istniejącego czynnego kabla ziemnego prace wykonywać ręcznie z zachowaniem szczególnej ostrożności. W pobliżu skrzyżowania kabli - istniejący czynny kabel wyłączyć z pod napięcia na czas wykonania skrzyżowania. Należy zachować szczególną ostrożność aby nie uszkodzić istniejących kabli.

Na etapie wykonania pomiarów ochronnych, podłączenia rozdzielnic elektrycznych należy zachować szczególną ostrożność, ponieważ w pobliżu będą urządzenia elektryczne będące pod napięciem.

5. Sposób prowadzenia szkolenia pracowników przed przystąpieniem do robót szczególnie niebezpiecznych.

Wykonawca przed przystąpieniem do wykonywania robót budowlanych jest obowiązany opracować instrukcję ich bezpiecznego wykonywania i zapoznać z nią pracowników w zakresie wykonywanych przez nich robót. Pracownicy powinni legitymować się aktualnymi zaświadczeniami odbycia szkoleń oraz badaniami lekarskimi.

Dodatkowo pracownicy przed przystąpieniem do robót w warunkach szczególnie niebezpiecznych powinni przejść szkolenie zapewniające im wiedzę i umiejętności do wykonywania robót zgodnie z przepisami bezpieczeństwa i higieny pracy.

6. Środki techniczne i organizacyjne zapobiegające niebezpieczeństwom wynikającym z wykonywania robót budowlanych w strefach szczególnego zagrożenia zdrowia lub w ich sąsiedztwie, w tym zapewniających bezpieczną i sprawną komunikację, umożliwiającą szybką ewakuację na wypadek pożaru, awarii i innych zagrożeń:

6.1. W trakcie prowadzenia robót elektrycznych ziemnych, wykop zabezpieczyć przed dostępem osób trzecich. Stosować wygradzenia miejsca pracy zastosowanie odpowiednim ich barierkach ochronnych.

Monterzy wytypowani do pracy powinni posiadać aktualne badania lekarskie

6.2. Wykonawca robót elektrycznych będzie zobowiązany do bezpiecznego, zgodnie z zasadami BHP wykonania montażu instalacji elektrycznych.

Po zakończeniu montażu, wykona próby i pomiary ochronne wymienionych instalacji elektrycznych i informatycznych oraz pozostałych instalacji ujętych w projekcie instalacji elektrycznych. Zostaną one przeprowadzone w obecności przedstawicieli Inwestora i Generalnego Projektanta. Wykonanie prób i pomiarów przeprowadzone będą zgodnie z obowiązującymi normami i przepisami a ich wyniki zostaną przedstawione w odpowiednich dokumentach zgodnych z normami.

Wykonawca ma obowiązek wykonania robót zgodnie z projektem wykonawczym z uwzględnieniem obowiązujących norm i przepisów branżowych oraz przestrzeganie uzgodnień jednostek opiniujących, a także przepisów Prawa Budowlanego, BHP i ppoż. oraz stosowania materiałów i urządzeń posiadających niezbędne atesty, dopuszczenia i certyfikaty.

Z uwagi na specyfikę obiektu, należy położyć nacisk na prawidłowość i jakość wykonania elementów ochrony przeciwporażeniowej.

Sprawdzenia odbiorcze wykonać zgodnie PN-IEC 60364-6-61:2000. Każda instalacja podczas montażu lub po jej wykonaniu a przed przekazaniem do eksploatacji powinna być poddana oględzinom i próbom w celu sprawdzenia, czy zostały spełnione wymagania powyższej normy,


W czasie sprawdzania i wykonywania prób, należy zastosować środki ostrożności w celu zachowania bezpieczeństwa osób pracujących na budowie oraz uniknięcia uszkodzeń zainstalowanych urządzeń.

STAROSTWO POWIATOWE
w SIERPCU
ul. S. Mickiewicza 2a
09-200 SIERPC
w Warszawie
DELEGATURA W PŁOCKU
inż. elektr. Franciszek Chojnacki
upr. bud. do kierowania, nadzorowania
kontrolowania budowy inst. elektr. Nr 114/86
upr. do proj. w spec. energet. bez ogr. Nr 1/97
RZECZPOWOLNA SEP Nr 1027/08/R, 767/15R 9



SCHEMAT IDEOWY ZASILANIA

ISTNIEJĄCA SKRZYNKA
LICZNIKOWA

S303/B25 A

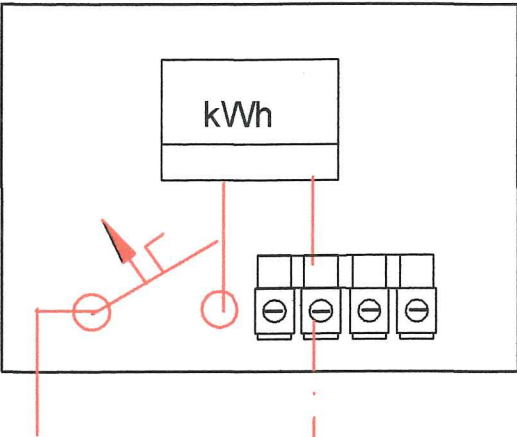


ISTN.YKY 5 x 10 dł. 155 m

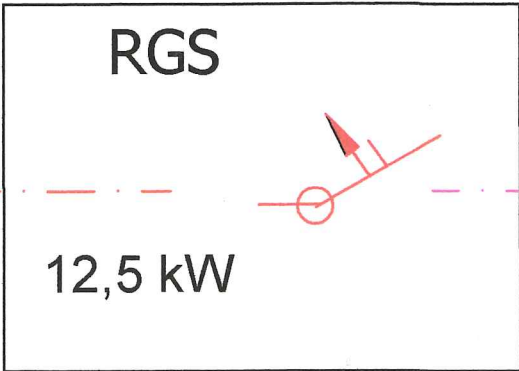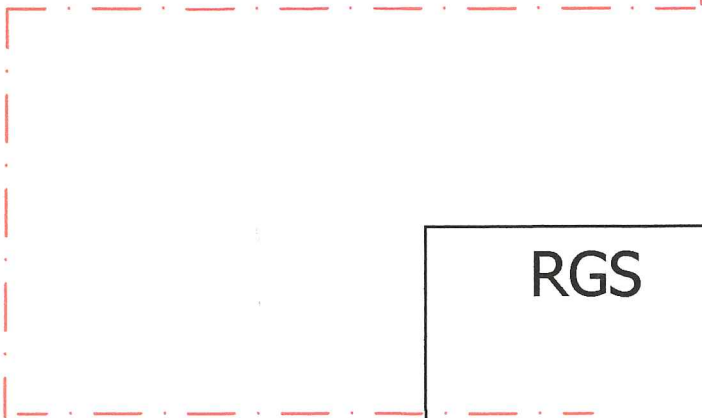

Istniejąca rozdzielnica sceny

PROJ.YKY 5 x 10 dł. 75 m

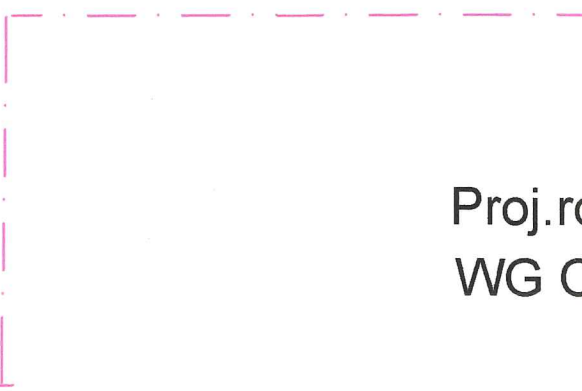

Proj.rozdzielnica boiska
WG ORĘBNEGO PROJEKTU





STAROSTWO POWIATOWE
w SIERPCU
ul. Świętokrzyska 2a
09-200 SIERPC

POWIAZOWSKI URZĄD OCHRONY ZDROWIA
w Warszawie
DELEGATURA W PŁOCKU
09-400 Płock, ul. Zduńska 13A
tel. 262 75 71 fax 262 75 60

NAZWA INWESTYCJI:	BUDOWA LINII KABLOWEJ W RAMACH BUDOWY BOISKA WIELOFUNKCYJNEGO NA TERENIE PARKU MIEJSCOWOŚCI ROŚCISZEWO, DZ.151		
INWESTOR:	GMIANA ROŚCISZEWO, 09-204 ROŚCISZE, UL.ARMII KRAJOWEJ 1		
	USŁUGI ELEKTRYCZNE "LUMEN" Inż. Franciszek Chojnacki ul. Wiosny Ludów 28 09-200 Sierpc		RYS.NR 1
			MARZEC 2026
BRANŻA:	ELEKTRYCZNA		
NAZWA RYSUNKU:	SCHEMAT IDEOWY ZASILANIA		
PROJEKTOWAŁ:	NR UPRAWNIENI	PODPIS	
INŻ. FRANCISZEK CHOJNACKI	1/97		
SPRAWDZIŁ:	NR UPRAWNIENI	PODPIS	
MGR INŻ. MATEUSZ PARCHYNAK	LDD/5075/PWBE/23		

ISTN.ROZDZIELNICA SCENY -

W OBUDOWIE Zk-1, BEZ FUNDAMENTU

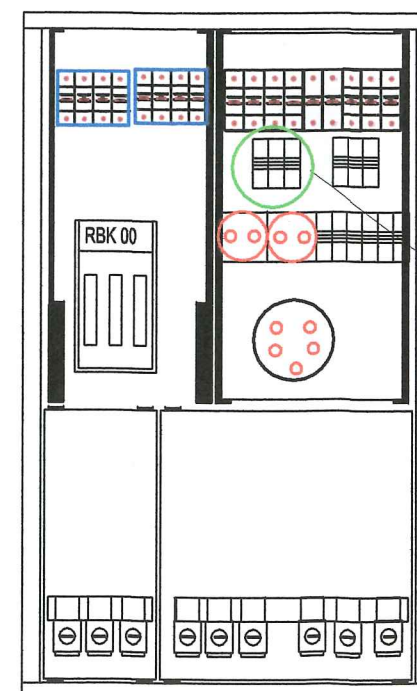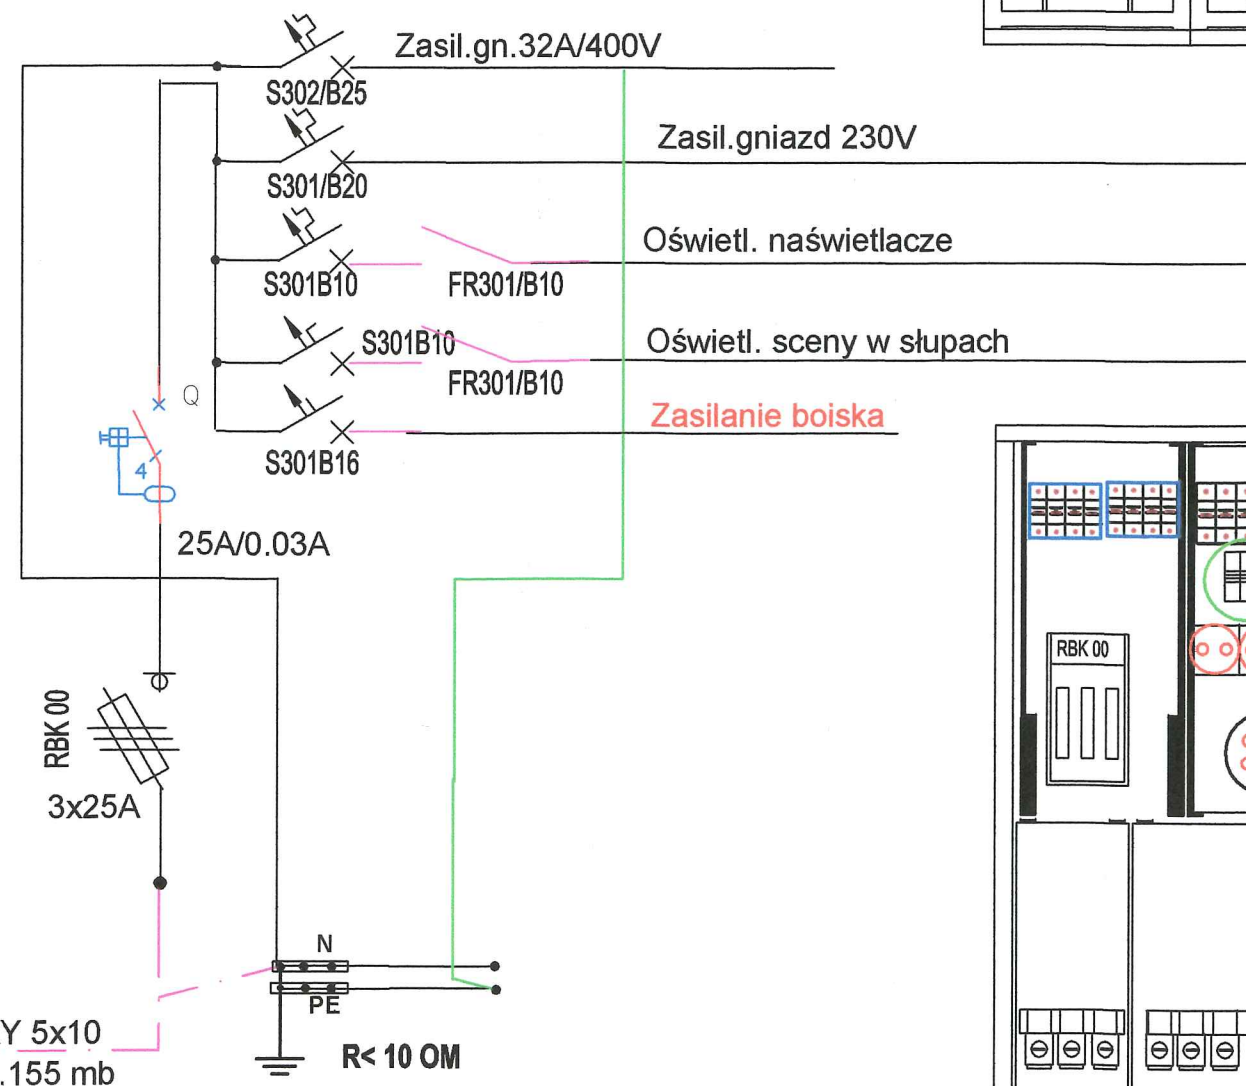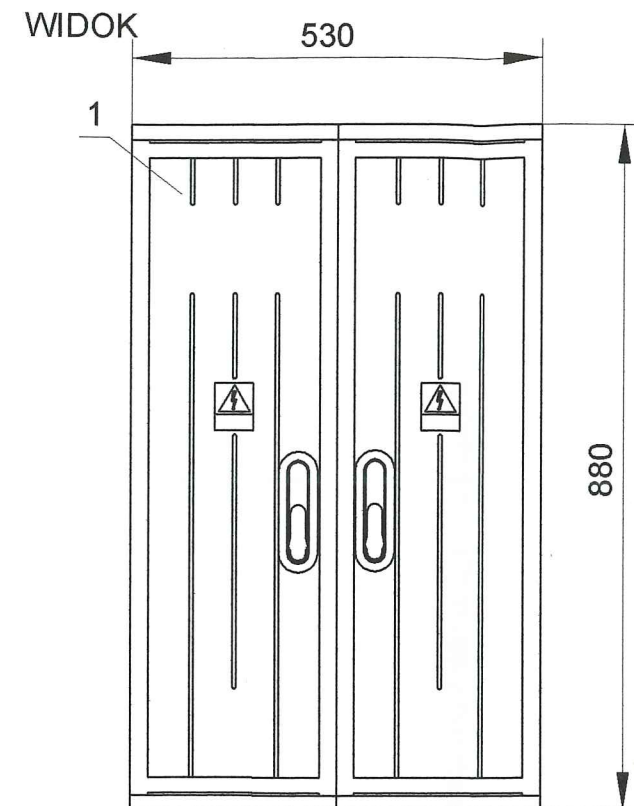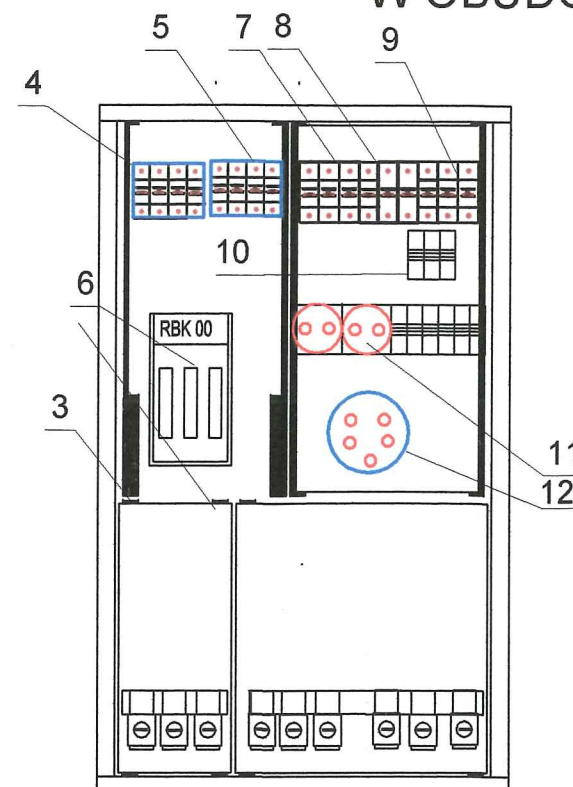

ZABUDOWAĆ S303/B16 A

OPIS TECHNICZNY

ZASTOSOWANIE

Szafa przeznaczona jest do rozdziału energii elektrycznej

DANE TECHNICZNE


Znamionowe napięcie izolacji	500 V
Znamionowe napięcie pracy	230/400 V
Znamionowy prąd ciągły	63 A
Stopień ochrony IP	44
Klasa ochronności	II
Układ pracy	TN

Wypozażenie

		WISZĄCE
		SOU-3/R0/F
1	Obudowa ST 53x88	
2	BEZ Fundamentu FT-53	
3	Wspornik montażowy	
4	Wyl. różnicowoprądowy 25/0,03	
5	Wyłącznik nadprądowy S 303 B25	
6	Rozłącznik bezp. RBK 00	
7	Wyłącznik nadprądowy S 301 B16	
8	Wyłącznik nadprądowy S 301 B10	
9	Wyłącznik nadprądowy S 301 B10	
10	2 x Rozłącznik FR 301/10 A	
11	Gniazdo 230 V podwójne	
12	Gniazdo 32A/400 V z przeł. lewo - prawo	
13		
14		

POWATOWY URZĄD OCHRONY ZABUDOWY
w Warszawie
DELEGATURA W PŁOCKU
09-400 Płock, ul. Zduńska 13A
tel. 262 78 71, fax 262 78 55

NAZWA INWESTYCJI:	BUDOWA LINII KABLOWEJ W RAMACH BUDOWY BOISKA WIELOFUNKCYJNEGO NA TERENIE PARKU MIEJSCOWOŚCI ROŚCISZEWO, DZ.151
INWESTOR:	GMIANA ROŚCISZEWO, 09-204 ROŚCISZE, UL. ARMII KRAJOWEJ 1
BRANŻA:	ELEKTRYCZNA
NAZWA RYSUNKU:	SCHEMAT IDEOWY ROZDZIELNICY NISKIEGO NAPIĘCIA - RGS SCENY
PROJEKTOWAŁ:	NR UPRAWNIEN
INŻ. FRANCISZEK CHOJNACKI	1/97
SPRAWDZIŁ:	NR UPRAWNIEN
MGR INŻ. MATEUSZ PARCZYŃSKI	LOD/5075/PWBE/23
RYS.NR2	MARZEC 2026

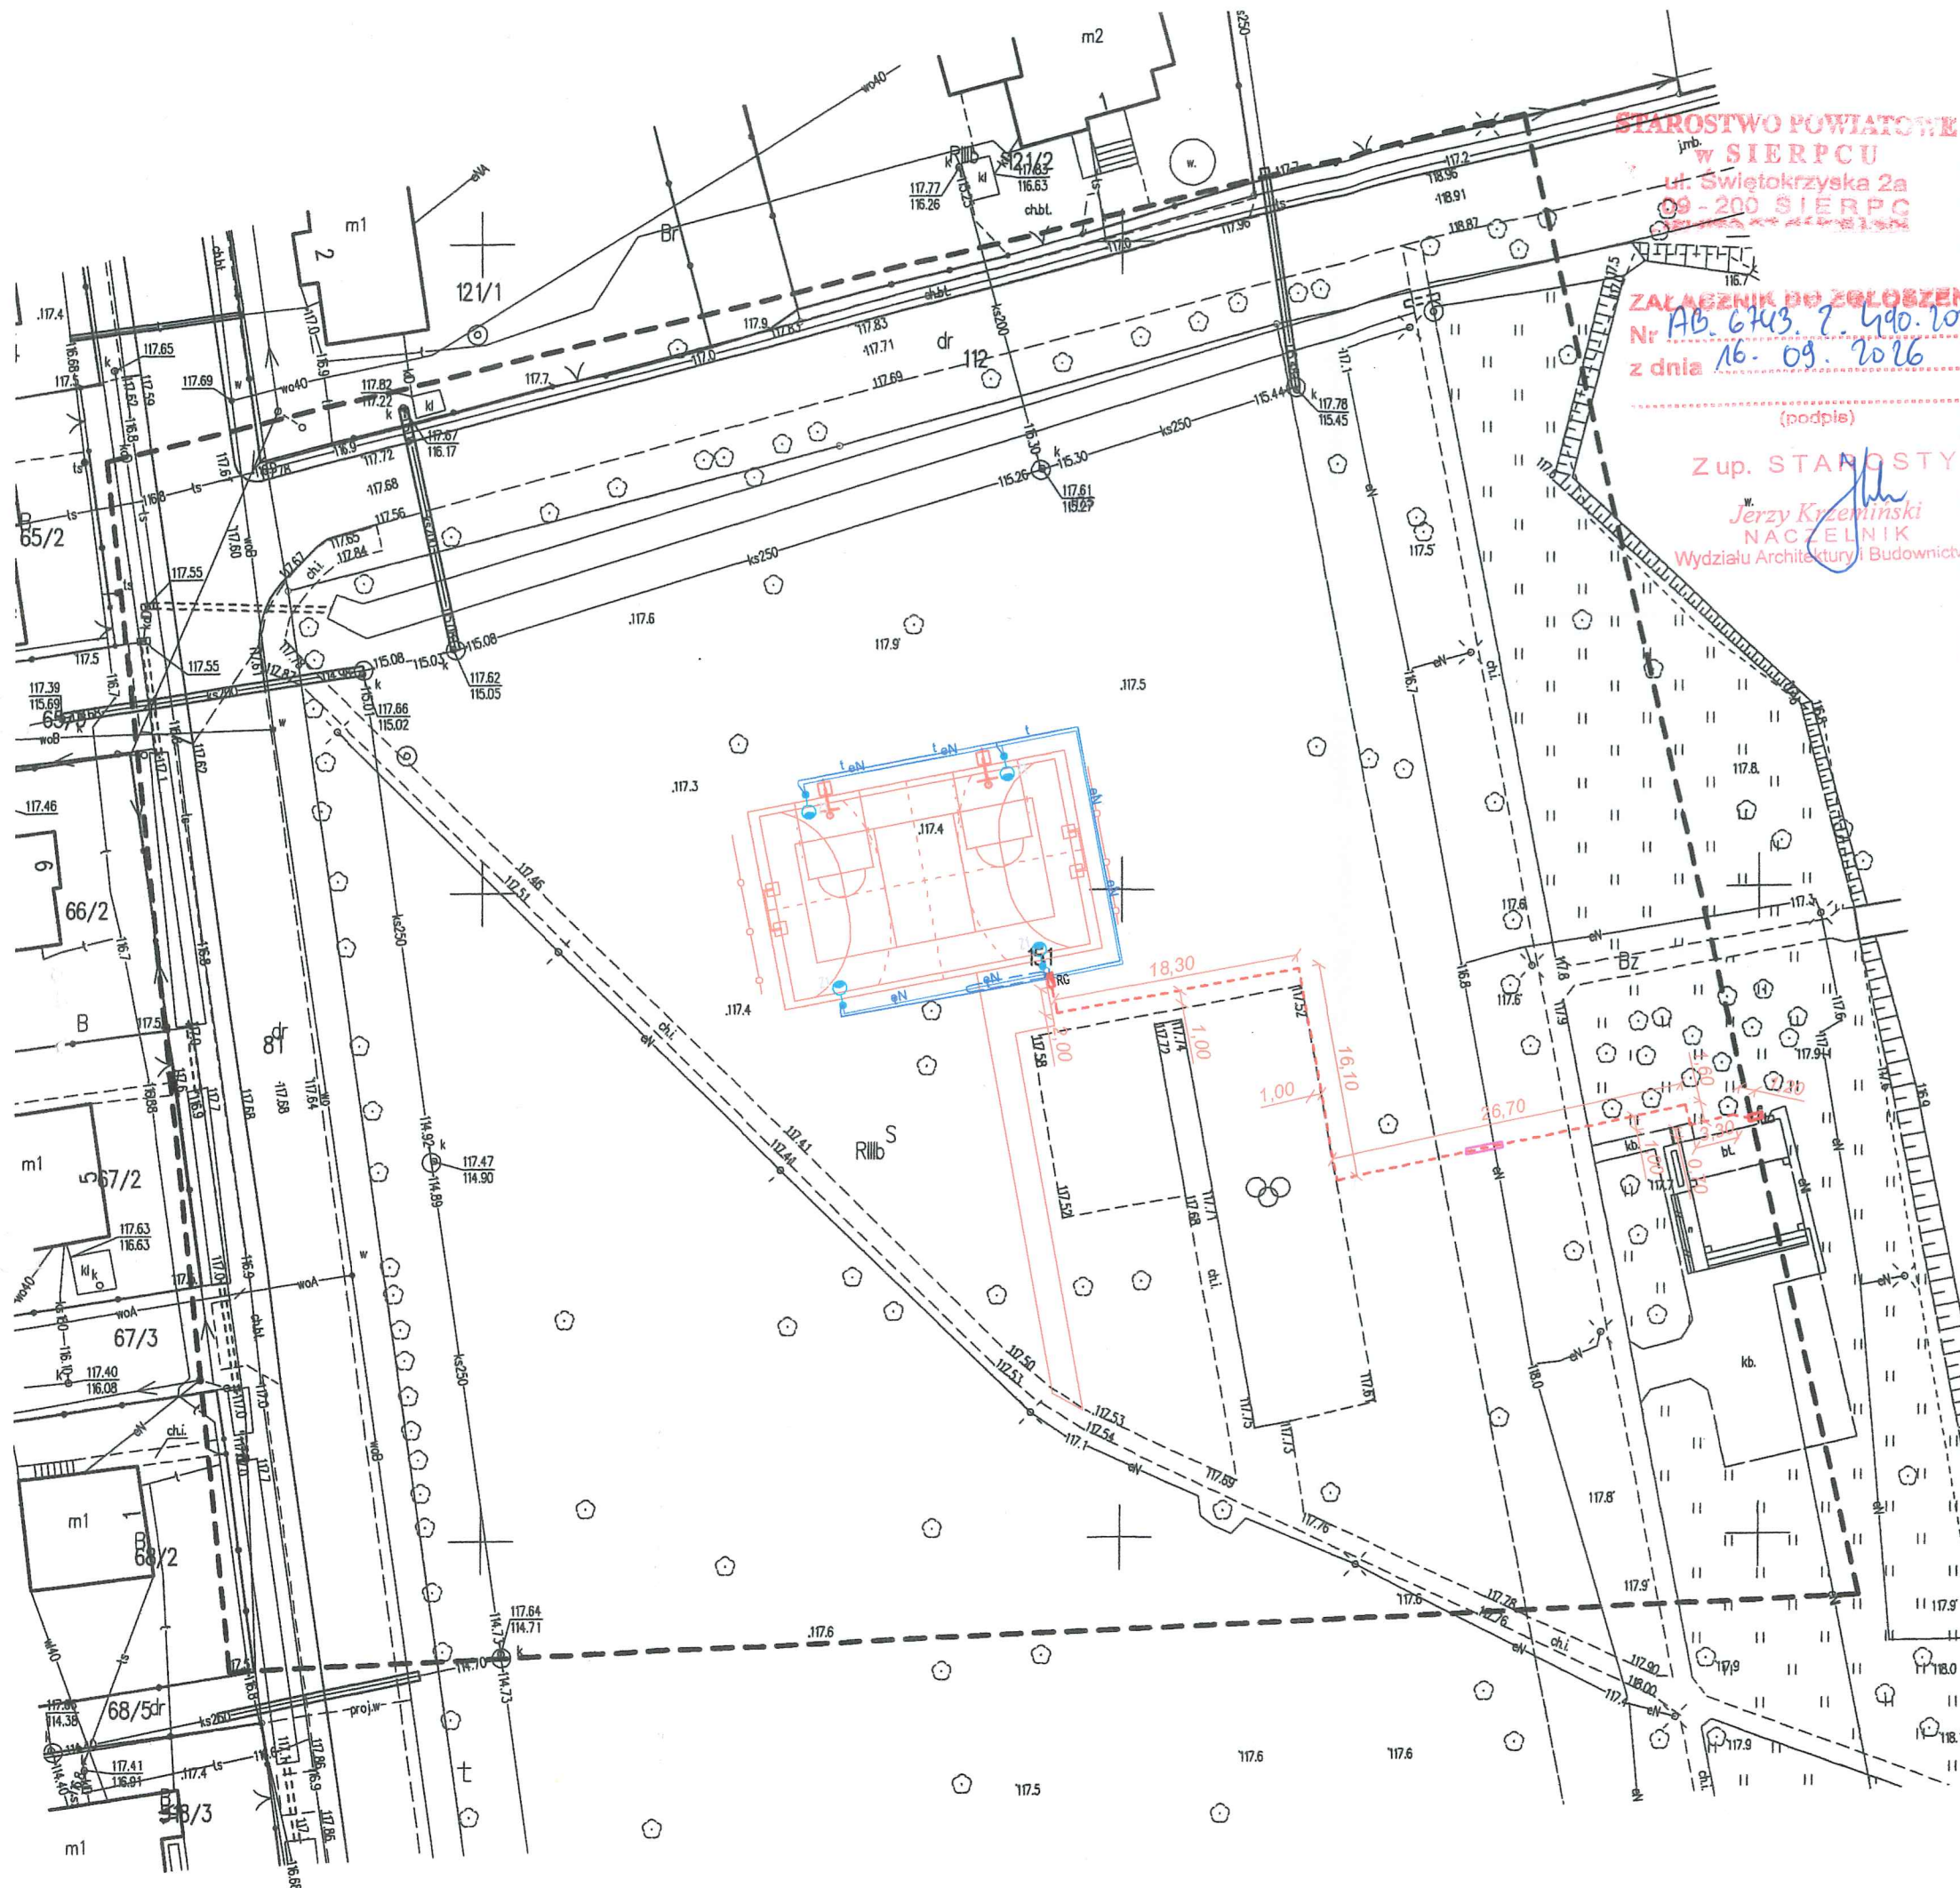

MAPA DO CELÓW PROJEKTOWYCH

Oznaczenie kancelaryjne zgłoszenia pracy geodezyjnej:		G.6640.2.2030.2024
Jednostka ewidencyjna	identyfikator:	142704_2
	nazwa:	Rościszewo
Obręb ewidencyjny	identyfikator:	0017
	nazwa:	Rościszewo
Nr działki		151
województwo mazowieckie 14		powiat sierpecki 1427
Mapa aktualna na dzień:		13.11.2024 r.
nazwa układu współrzędnych	prostokątnych płaskich:	2000/7
	układu wysokości:	PL-EVR2007-NH
Skala mapy:		1:500
Granice zgodne z ewidencją gruntów i budynków		
Oznaczenie i informacje o służebnościach gruntowych mających wpływ na zagospodarowanie gruntów zlokalizowanych w granicach projektowanej inwestycji		służebność – nie badano
Wykonawca		USŁUGI GEODEZYJNE Artur Kowalski 09-204 Rościszewo; ul. M. Konopnickiej 4 tel. 24-276 42 27 tel. 608 194 735 NIP 776-104-27-83; REG. 810290193
		GEODETA UPRAWNIONY Artur Kowalski Nr upraw. zaw. 15 970

Nie wyklucza się istnienia w terenie urządzeń podziemnych nie wykazanych na niniejszej mapie, które nie zostały odnotowane podczas wykonywania pomiarów lub nie były zgłoszone do inwentaryzacji przed zasypaniem albo dla których brak informacji branżowych.

Poświadczam, że niniejszy dokument został opracowany w wyniku prac geodezyjnych i kartograficznych, których rezultaty zawiera operat techniczny pozytywnie zweryfikowany. Jednocześnie informuję, że jestem świadomy odpowiedzialności karnej za złożenie fałszywego oświadczenia.

Identyfikator zgłoszenia prac geodezyjnych	6640.2.2030.2024
Organ służby geodezyjnej, który otrzymał zgłoszenie	Starosta Sierpecki
Wykonawca prac geodezyjnych	A.Kowalski
Nr oraz data sporządzenia dokumentu zawierającego wynik pozytywnej weryfikacji	6640.2.2030.2024_1 23.12.2024
Imię i nazwisko oraz nr uprawnień zawodowych kierownika prac	GEODETA UPRAWNIONY Artur Kowalski Nr upraw. zaw. 15 970

w Warszawie
DELEGATURA W PŁOCKU
09-400 Płock, ul. Zduńska 13A

LEGENDA:

- boisko wielofunkcyjne do wykonania w ramach zgłoszenia robót budowlanych AB.6743.2.96.2026 z dnia 11.03.2026 r.
- oświetlenie i monitoring do wykonania w ramach projektu technicznego do zgłoszenia AB.6743.2.96.2026 z dnia 11.03.2026 r.
- rozdzielnia RG do wykonania w ramach projektu technicznego do zgłoszenia AB.6743.2.96.2026 z dnia 11.03.2026 r.
- projektowana linia kablowa YKs 5x10
- PROJEKTOWANY PRZEPUST TYPU AROT 90

PROJEKTOWAŁ:
INŻ. FRANCISZEK CHOJNACKI
NR UPRAWNIENI - 1/97

inż. elektr. Franciszek Chojnacki
upr. do kierowania, nadzorowania kontrolowania budowy inst. elektr. Nr 114/86
upr. do proj. w spec. energet. bez ogr. Nr 1/97
RZECZOZNAWCA SEP Nr 1027/08/R, 767/15/R

INWESTOR: Gmina Rościszewo UL. Armii Krajowej 1 09-204 Rościszewo	
INWESTYCJA: Budowa linii kablowej w ramach budowy boiska wielofunkcyjnego na terenie parku w miejscowości Rościszewo	
TYTUŁ RYSUNKU: PROJEKT ZAGOSPODAROWANIA TERENU	FAZA OPRACOWANIA: DOKUMENTACJA DO POZWOLENIA NA BUDOWĘ
RODZAJ OPRACOWANIA: PZT	SKALA: 1:500
PROJEKTOWAŁ: INŻ. FRANCISZEK CHOJNACKI	Data: Podpis:
INŻ. FRANCISZEK CHOJNACKI	

DECYZJA NR 3/2025
o ustaleniu lokalizacji inwestycji celu publicznego
o znaczeniu lokalnym

Na podstawie art. 4 ust. 2 pkt 1, art. 50 ust. 1 i 4, art. 51 ust. 1 pkt 2, art. 53 ust. 1, 3 i 4, art. 54 ustawy z dnia 27 marca 2003 r. o planowaniu i zagospodarowaniu przestrzennym (t.j. Dz.U. z 2024 r. poz. 1130 z późn. zm.) art. 6 ust. 2 ustawy o gospodarce nieruchomościami (t.j. Dz.U. z 2024 r. poz. 1145) oraz art. 104 ustawy z dnia 14 czerwca 1960 r. Kodeks postępowania administracyjnego (t.j. Dz.U. z 2024 r. poz. 572) - po rozpatrzeniu wniosku z dnia 17.02.2025 r. Pana Marka Chylińskiego działającego w imieniu Gminy Rościszewo ul. Armii Krajowej 1, 09-204 Rościszewo, w sprawie wydania decyzji o ustaleniu lokalizacji inwestycji celu publicznego dla inwestycji polegającej na: **Budowie boiska sportowego w Rościszewie na terenie części działki o nr ewid. 151, obręb 0017 Rościszewo, gm. Rościszewo.**

U s t a l a m
lokalizację inwestycji celu publicznego

1. Rodzaj inwestycji:

Obiekt użyteczności publicznej, obiekt sportowy

2. Warunki i szczegółowe zasady zabudowy i zagospodarowania terenu wynikające z przepisów odrębnych:

- projekt budowlany należy opracować zgodnie z przepisami ustawy z dnia 7 lipca 1994 r. Prawo budowlane (t.j. Dz.U. z 2024 r. poz. 725 z późn. zm.) oraz rozporządzeniem Ministra Infrastruktury z dnia 12 kwietnia 2002 r. w sprawie warunków technicznych jakim powinny odpowiadać budynki i ich usytuowanie (t.j. Dz.U. z 2023 r. poz. 2442);
- uzyskać wymagane uzgodnienia projektu budowlanego i zezwolenia, wynikające z przepisów odrębnych;

2.1. Warunki i wymagania dotyczące ochrony i kształtowania ładu przestrzennego

- powierzchnia terenu inwestycji – do 6400,0 m²;
- zakres inwestycji obejmuje:
 - budowę boiska sportowego,
 - wykonanie utwardzenia terenu z kostki betonowej z miejscem na stojak rowerowy,
 - wykonanie wokół boiska odwodnienia liniowego,
 - budowę piłkochwytywów o wysokości do 5,0 m,
 - budowę oświetlenia obiektu składającego się z dwóch słupów oświetleniowych o wysokości do 8,0 m,
 - zasilenie obiektu w energię elektryczną z istniejącej rozdzielni przy scenie plenerowej (długość linii oświetleniowej do 170,0 m);
- parametry obiektu:
 - powierzchnia – od 388,0 m² do 500,0 m²;
 - długość – od 24,0 m do 30,0 m;

- szerokość – od 21,0 m do 25,0 m;
- wysokość od 5,0 m do 8,0 m;

2.2. Warunki dotyczące ochrony środowiska i zdrowia ludzi

- rodzaj inwestycji nie jest wyszczególniony w rozporządzeniu Rady Ministrów z dnia 10 września 2019 r. w sprawie przedsięwzięć mogących znacząco oddziaływać na środowisko (t.j. Dz.U. z 2019 r. poz. 1839 z późn. zm.);
- w trakcie przygotowania i realizacji inwestycji należy zapewnić oszczędne korzystanie z terenu (art. 74 ust. 1 ustawy z dn. 27 kwietnia 2001 r. Prawo ochrony środowiska (t.j. Dz.U. z 2024 r. poz. 54 z późn. zm.));

2.3. Warunki dotyczące ochrony dziedzictwa kulturowego i zabytków oraz dóbr kultury współczesnej

- planowana inwestycja położona jest na terenie otoczenia wpisanego do rejestru zabytków pod numerem rejestru 29/100, decyzją z dnia 20 stycznia 1958 roku, jako: dawny dwór parterowy z dwoma skrzydłami z XVIII wieku, wraz z najbliższym otoczeniem w promieniu 100 metrów w Rościszewie. Zgodnie z art. 36 ust. 1 pkt 2 ustawy z 23 lipca 2003 r. o ochronie zabytków i opiece nad zabytkami (t.j. Dz. U. z 2024 r. poz. 1292) na realizację zamierzenia należy uzyskać pozwolenie konserwatorskie;
- w przypadku odkrycia w trakcie trwających robót budowlanych lub ziemnych, znalezisk, przedmiotów, co do których istnieje przypuszczenie, iż są one zabytkami, należy zgodnie z art. 32 ust. 1 ustawy z 23 lipca 2003 r. o ochronie zabytków i opiece nad zabytkami (t.j. Dz. U. z 2024 r. poz. 1292), wstrzymać wszelkie roboty mogące uszkodzić lub zniszczyć odkryty przedmiot, przy użyciu dostępnych środków, zabezpieczyć znaleziony przedmiot i miejsce jego odkrycia oraz niezwłocznie zawiadomić Mazowieckiego Wojewódzkiego Konserwatora Zabytków, a jeśli nie jest to możliwe, Wójta Gminy Rościszewo;
- w przypadku odkrycia w trakcie trwających robót budowlanych lub ziemnych, znalezisk, przedmiotów, co do których istnieje przypuszczenie, iż są one zabytkami archeologicznymi, należy zgodnie z art. 33 ust. 1 ustawy z 23 lipca 2003 r. o ochronie zabytków i opiece nad zabytkami (t.j. Dz. U. z 2024 r. poz. 1292), przy użyciu dostępnych środków, zabezpieczyć znaleziony przedmiot i oznakować miejsce jego znalezienia oraz niezwłocznie zawiadomić Mazowieckiego Konserwatora Zabytków, a jeśli nie jest to możliwe, Wójta Gminy Rościszewo.

2.4. Warunki dotyczące ochrony gruntów rolnych i leśnych

- teren inwestycji obejmuje grunty rolne kl. IIIb. W nieobowiązującym miejscowym planie zagospodarowania przestrzennego gminy Rościszewo przyjętym Uchwałą Nr 14/V/94 Rady Gminy w Rościszewie z dnia 14.11.1994 r. (Dz. Urz. Województwa Płockiego Nr 9 z dnia 08.12.1994 r. poz. 143), część terenu inwestycji działka nr 151 położona jest w jednostce urbanistycznej oznaczonej symbolem CMN1, czyli teren o przeważającej funkcji mieszkaniowej ludności nierolniczej (we wsi Rościszewo);
- teren ten na mocy art. 7 ust. 1 oraz ust. 2 pkt 1 ustawy z dnia 26 marca 1982 r. o ochronie gruntów rolnych i leśnych (Dz. U. Nr 11, poz. 79) uzyskał zgodę ówczesnego Ministra Rolnictwa, Leśnictwa i Gospodarki Żywnościowej na przeznaczenie na cele nierolnicze;
- na podstawie art. 61 ust. 1 pkt 4 ustawy z dnia 27 marca 2003 r. o planowaniu i zagospodarowaniu przestrzennym, teren planowanej inwestycji jest objęty zgodą uzyskaną przy sporządzaniu

miejscowych planów, które utraciły moc na podstawie art. 67 ustawy, o której mowa w art. 88 ust. 1 i należy przyjąć, iż na terenie tym, dopuszcza się wnioskowaną inwestycję;

2.5. Warunki obsługi w zakresie infrastruktury technicznej:

- zaopatrzenie w wodę – nie dotyczy;
- odprowadzenie ścieków sanitarnych – nie dotyczy;
- odprowadzanie wód opadowych i roztopowych – bezpośrednio do gruntu na terenie działki nr 151, z zabezpieczeniem przed spływem wód na działki sąsiednie;
- zaopatrzenie w energię elektryczną – poprzez istniejące przyłącze energetyczne;
- odpady stałe – nie dotyczy;
- zaopatrzenie w ciepło – nie dotyczy;
- elementy infrastruktury technicznej lokalizować zgodnie z obowiązującymi przepisami prawa budowlanego i rozporządzenia Ministra Infrastruktury z dnia 12 kwietnia 2002 r. w sprawie warunków technicznych jakim powinny odpowiadać budynki i ich usytuowanie;

2.6. Warunki obsługi w zakresie komunikacji

- teren inwestycji ma dostęp do drogi publicznej – do drogi powiatowej nr 3712W (działki nr 81) poprzez ogólnodostępną wewnętrzną drogę gminną działkę nr 112, obsługa komunikacyjna inwestycji poprzez ogólnodostępną wewnętrzną drogę gminną działkę nr 112;

2.7. Wymagania dotyczące ochrony interesów osób trzecich:

- projekt budowlany oraz realizacja inwestycji musi być zgodna z przepisami prawa budowlanego oraz przepisów odrębnych, zapewniając ochronę interesów osób trzecich – przede wszystkim właścicieli działek objętych inwestycją i działek sąsiednich, zwłaszcza w zakresie respektowania prawa własności, utrzymania standardów jakości środowiska – poziomu hałasu, wibracji, zakłóceń elektromagnetycznych i promieniowania, dostępu do drogi publicznej, możliwości korzystania z infrastruktury technicznej i in.;
- realizacja inwestycji nie może zakłócać korzystania z nieruchomości objętych inwestycją i nieruchomości sąsiednich ponad przeciętną miarę, wynikającą ze społeczno-gospodarczego przeznaczenia nieruchomości i stosunków miejscowych – art. 114 ustawy z dnia 23 kwietnia 1964 r. Kodeks cywilny (t.j. Dz.U. z 2024 r. poz. 1061 z późn. zm.);

2.8. Wymagania dotyczące ochrony obiektów budowlanych na terenach górniczych

- nie określa się - przedmiotowa inwestycja nie jest zlokalizowana w obrębie terenów górniczych;

2.9. Ochrona obiektów budowlanych na terenach narażonych na niebezpieczeństwo powodzi oraz na terenach zagrożonych osuwaniem się mas ziemnych

- nie dotyczy - tereny inwestycji są położone poza obszarami narażonymi na niebezpieczeństwo powodzi oraz poza obszarami zagrożonymi osuwaniem się mas ziemnych;

3. Linie rozgraniczające teren inwestycji oraz oznaczenia graficzne:

- określa załącznik Nr 1 – mapa w skali 1:500 stanowiący integralną część niniejszej decyzji.

Uzasadnienie

1. Wnioskiem z dnia z dnia z dnia 17.02.2025 r. Pan Marek Chyliński działający w imieniu Gminy Rościszewo ul. Armii Krajowej 1, 09-204 Rościszewo wystąpił do Wójta Gminy Rościszewo o wydanie decyzji o lokalizacji inwestycji celu publicznego dla inwestycji polegającej na: Budowie boiska sportowego w Rościszewie na terenie części działki nr 151 obręb 0017 Rościszewo, gm. Rościszewo.

2. Do wniosku dołączono:
 - mapę do celów projektowych w skali 1:500;
 - graficznie przedstawiony zakres inwestycji oraz granice obszaru, na które inwestycja będzie oddziaływać przedstawione na mapie w skali 1:500;
3. Niniejsza decyzja została opracowana na wniosek zainteresowanego.
4. Dla terenu, na którym lokalizowana jest projektowana inwestycja nie obowiązują ustalenia miejscowego planu zagospodarowania przestrzennego, w związku z tym stosownie do art. 4 ust. 2 ustawy z dnia 27 marca 2003r. o planowaniu i zagospodarowaniu przestrzennym i art. 6 ust. 2 ustawy o gospodarce nieruchomościami, warunki zagospodarowania terenu określono w drodze decyzji o lokalizacji inwestycji celu publicznego.
5. Zgodnie z art. 53 ust. 3 ustawy o planowaniu i zagospodarowaniu przestrzennym w postępowaniu dotyczącym niniejszej decyzji dokonano analizy (zał. nr 2):
 - a) warunków i zasad zagospodarowania terenu oraz jego zabudowy, wynikających z przepisów odrębnych,
 - b) stanu faktycznego i prawnego terenu, na którym przewiduje się realizację inwestycji.
6. Ustalono:
 - działki nr 151 obręb Rościszewo stanowi własność gminy Rościszewo,
 - Teren inwestycji o powierzchni 0,6186 ha obejmuje grunty rolne kl. IIIb. W nieobowiązującym miejscowym planie zagospodarowania przestrzennego gminy Rościszewo przyjętym Uchwałą Nr 14/V/94 Rady Gminy w Rościszewie z dnia 14.11.1994 r. (Dz. Urz. Województwa Płockiego Nr 9 z dnia 08.12.1994 r. poz. 143), część terenu inwestycji działka nr 151 położona jest w jednostce urbanistycznej oznaczonej symbolem **CMN1**, czyli teren o przeważającej funkcji mieszkaniowej ludności nierolniczej (we wsi Rościszewo), co wskazuje, iż dla przedmiotowego terenu uzyskano zgodę na przeznaczenie gruntów rolnych na cele nierolnicze. W związku z tym na podstawie art. 61 ust.1 pkt 4 ustawy z dnia 27 marca 2003 r. o planowaniu i zagospodarowaniu przestrzennym, część działki nr 151 jest objęta zgodą uzyskaną przy sporządzaniu miejscowych planów, które utraciły moc na podstawie art. 67 ustawy, o której mowa w art. 88 ust. 1 i należy przyjąć, iż na terenie tym, dopuszcza się wnioskowaną inwestycję.
 - teren inwestycji nie jest zaliczony do obszarów Natura 2000 ani innych obszarów chronionych,
 - wnioskowane przedsięwzięcie nie zalicza się do mogących znacząco oddziaływać na środowisko (zgodnie w rozporządzeniu Rady Ministrów z dnia 10 września 2019 r. w sprawie przedsięwzięć mogących znacząco oddziaływać na środowisko t.j. Dz.U. z 2019 r. poz. 1839 z późn. zm.), w związku z tym nie jest wymagane przeprowadzenie procedury oceny oddziaływania na środowisko,
 - planowana inwestycja położona jest na terenie otoczenia wpisanego do rejestru zabytków pod numerem rejestru 29/100, decyzją z dnia 20 stycznia 1958 roku jako: dawny dwór parterowy z dwoma skrzydłami z XVIII wieku, wraz z najbliższym otoczeniem w promieniu 100 metrów w Rościszewie,
 - przedmiotowa inwestycja jest zlokalizowana poza terenami górniczymi, poza obszarami narażonymi na niebezpieczeństwo powodzi oraz poza obszarami zagrożonymi osuwaniem się mas ziemnych,

- teren inwestycji ma dostęp do drogi publicznej – do drogi powiatowej nr 3712W (działki nr 81) poprzez ogólnodostępną wewnętrzną drogę gminną działkę nr 112, obsługa komunikacyjna inwestycji poprzez ogólnodostępną wewnętrzną drogę gminną działkę nr 112,
 - Inwestycja posiada możliwość wyposażenia w niezbędną infrastrukturę techniczną.
7. Na podstawie powyższego, nie stwierdzono niezgodności planowanej inwestycji z przepisami odrębnymi.
 8. Zgodnie z art. 5 ust. 4 ustawy o planowaniu i zagospodarowaniu przestrzennym (t.j. Dz.U. z 2024 r. poz. 1130 z późn. zm.) projekt decyzji został sporządzony przez osobę posiadającą kwalifikacje do wykonywania zawodu urbanisty na terytorium Rzeczypospolitej Polskiej.
 9. Zgodnie z art.61 §4 Kodeksu Postępowania Administracyjnego organ I instancji wszczął postępowanie o czym zawiadomił strony pismem o sygn.: RRGKB.6733.3.2025 z dnia 21.02.2025 r., umożliwiając zapoznanie się z aktami sprawy.
 10. W trakcie postępowania nie wpłynęły wnioski i uwagi, które miały wpływ na redakcję niniejszej decyzji.
 11. Reasumując powyższe aspekty sprawy postanowiono wydać ustalenia lokalizacji inwestycji celu publicznego dla planowanej w tym miejscu inwestycji.

U z g o d n i e n i a

Decyzja została uzgodniona zgodnie z art. 53 ust. 4 ustawy o planowaniu i zagospodarowaniu przestrzennym w zakresach wg właściwości tj.:

1. Organem właściwym w sprawach ochrony gruntów rolnych – Starostwem Powiatowym w Sierpcu, ul. Świętokrzyska 2a, 09-200 Sierpc - zgodnie z art. 53 ust. 5 Ustawy z dnia 27 marca 2003 r. o planowaniu i zagospodarowaniu przestrzennym (t.j. Dz. U. z 2024 r. poz. 1130 z późn. zm.) - niezajęcie stanowiska przez organ uzgadniający w terminie dwóch tygodni od dnia doręczenia wystąpienia o uzgodnienie – uzgodnienie uważa się za dokonane;
2. Organem właściwym w sprawach melioracji wodnych – Państwowym Gospodarstwem Wodnym Wody Polskie, Zarząd Zlewni we Włocławku, ul. Okrzei 74A, 87-800 Włocławek - zgodnie z art. 53 ust. 5 Ustawy z dnia 27 marca 2003 r. o planowaniu i zagospodarowaniu przestrzennym (t.j. Dz. U. z 2024 r. poz. 1130 z późn. zm.) - niezajęcie stanowiska przez organ uzgadniający w terminie dwóch tygodni od dnia doręczenia wystąpienia o uzgodnienie – uzgodnienie uważa się za dokonane;
3. Organem właściwym w sprawach wymagań higienicznych i zdrowotnych – Państwowym Powiatowym Inspektorem Sanitarnym w Sierpcu, ul. Piastowska 24a, 09-200 Sierpc – postanowienie z dnia 10.03.2025 r. (wpływ w urzędzie 12.03.2025 r.) o sygn. ZNS.9022.3.91.2025 – uzgodniono pod względem wymagań higienicznych i zdrowotnych warunki ujęte w projekcie decyzji o warunkach zabudowy dla inwestycji polegającej na budowie boiska sportowego w Rościszewie, na działce o nr ewid. 151 w miejscowości Borowo (obręb geodezyjny: 0017 Rościszewo), gmina Rościszewo;
4. Zarządem Dróg Powiatowych w Sierpcu, ul. Kościuszki 1A, 09-200 Sierpc - postanowienie z dnia 10.03.2025 r. (wpływ w urzędzie 10.03.2025 r.) o sygn. ZDP.DT.1.424.26.2025:
 - Uzgodniono projekt decyzji o ustaleniu lokalizacji inwestycji celu publicznego dla zamierzenia budowlanego pn.: budowa boiska sportowego w Rościszewie na części dz. nr. 151 w obrębie Rościszewo, gm. Rościszewo z zachowaniem warunków określonych w projekcie decyzji,

- Nieruchomości objęte zmianą zagospodarowania terenu przylega do pasa drogowego drogi powiatowej nr 3712W,
 - Obsługa komunikacyjna: w stanie istniejącym urządzony zjazd poprzez drogę stanowiącą dz. nr 112
 - Przebudowa zjazdu wymaga uzyskania przez inwestora zezwolenia zarządcy drogi w trybie art. 29 ust. 1 ustawy z dnia 21 marca 1985 r. o drogach publicznych oraz zgodnie z warunkami określonymi w § 54 ust. 1, 4 pkt 1 i § 56 ust. 2 rozporządzenia Ministra Infrastruktury z dnia 24 czerwca 2022 r. w sprawie przepisów techniczno-budowlanych dotyczących dróg publicznych
5. Organem właściwym w sprawach ochrony zabytków – Mazowieckim Wojewódzkim Konserwatorem Zabytków w Warszawie – Delegaturą Wojewódzkiego Urzędu Ochrony Zabytków w Płocku, ul. Zduńska 13A, 09-400 Płock – zgodnie z art. 53 ust. 5 Ustawy z dnia 27 marca 2003 r. o planowaniu i zagospodarowaniu przestrzennym (t.j. Dz. U. z 2024 r. poz. 1130 z późn. zm.) - niezajęcie stanowiska przez organ uzgadniający w terminie dwóch tygodni od dnia doręczenia wystąpienia o uzgodnienie – uzgodnienie uważa się za dokonane;

POUCZENIE

1. Udzielona decyzja nie rodzi praw do terenu oraz nie narusza prawa własności i uprawnień osób trzecich.
2. Decyzja wygasa z chwilą uzyskania pozwolenia na budowę lub dokonania zgłoszenia budowy przez innego Wnioskodawcę, który wcześniej uzyskał prawo do terenu, pod warunkiem braku zastrzeżeń ze strony właściwego organu. Wnioskodawcy, który nie uzyskał prawa do terenu, nie przysługuje roszczenie o zwrot nakładów poniesionych w związku z otrzymaną decyzją (art. 63 i 65 ustawy z dnia 27 marca 2003 r. o planowaniu i zagospodarowaniu przestrzennym).
3. Rozpoczęcie inwestycji może nastąpić po uzyskaniu decyzji o pozwoleniu na budowę lub po dokonaniu zgłoszenia budowy, pod warunkiem braku zastrzeżeń ze strony właściwego organu.
4. Jeżeli decyzja o warunkach zabudowy wywołuje skutki, o których mowa w art. 36, przepisy art. 36 oraz art. 37 stosuje się odpowiednio. Koszty realizacji roszczeń, o których mowa w art. 36 ust. 1 i 3, ponosi inwestor, po uzyskaniu ostatecznej decyzji o pozwoleniu na budowę.
5. Organ, który wydał decyzję, o której mowa w art. 59 ust. 1, jest obowiązany, za zgodą strony, na rzecz której decyzja została wydana, do przeniesienia tej decyzji na rzecz innej osoby, jeżeli przyjmuje ona wszystkie warunki zawarte w tej decyzji. Stronami w postępowaniu o przeniesienie decyzji są jedynie podmioty, między którymi ma być dokonane jej przeniesienie
6. Zgodnie z art. 51 i 64 z dnia 27 marca 2003 r. o planowaniu i zagospodarowaniu przestrzennym, w przypadku niewydania przez właściwy organ decyzji o warunkach zabudowy w terminie 90 dni od dnia złożenia wniosku o wydanie takiej decyzji, organ wyższego stopnia wymierza temu organowi, w drodze postanowienia, na które przysługuje zażalenie, karę pieniężną w wysokości 500 zł za każdy dzień zwłoki. Do powyższego terminu nie wlicza się terminów przewidzianych w przepisach prawa do dokonania określonych czynności, okresów zawieszenia postępowania oraz okresów opóźnień spowodowanych z winy strony albo z przyczyn niezależnych od organu. Postępowanie w sprawie wymierzenia kary pieniężnej wszczyna się z urzędu, jeżeli podmiot, który wystąpił z wnioskiem o ustalenie warunków zabudowy, wniesie, w terminie 14 dni od dnia doręczenia decyzji o warunkach zabudowy, żądanie wymierzenia tej kary. Żądanie wniesione po terminie pozostawia się bez rozpoznania. Żądanie wnosi się za pośrednictwem organu właściwego do wydania decyzji w sprawie ustalenia warunków zabudowy.

Od niniejszej decyzji przysługuje stronom prawo wniesienia odwołania do Samorządowego Kolegium Odwoławczego w Płocku za pośrednictwem Wójta Gminy Rościszewo w terminie 14 dni od dnia jej doręczenia.

Zgodnie z art. 127a, ustawy z dnia 14 czerwca 1960 r. Kodeks postępowania administracyjnego (t.j. Dz. U. z 2024 r. poz. 572) w trakcie biegu terminu do wniesienia odwołania strona może zrzec się prawa do wniesienia odwołania wobec organu administracji publicznej, który wydał decyzję. Z dniem doręczenia organowi administracji publicznej oświadczenia o zrzeczeniu się prawa do wniesienia odwołania przez ostatnią ze stron postępowania, decyzja staje się ostateczna i prawomocna. W przypadku zrzeczenia się odwołania nie przysługuje skarga do Wojewódzkiego Sądu Administracyjnego. Oświadczenie o zrzeczeniu się prawa do wniesienia odwołania, które zostało prawidłowo złożone jest niewzruszalne i nie można go cofnąć.



WÓJTA
Jan Bugajski

Niniejsza decyzja jest ostateczna
Rościszewo, dnia 07.06.2025

.....
podpis

Z up. WÓJTA

Marek Chyliński
Kierownik Referatu Rolnictwa,
Rozwoju, Gospodarki Komunalnej i Budownictwa

Opracowanie projektu decyzji:

mgr inż. Karol Sadowski

Posiadający kwalifikacje do wykonywania zawodu
urbanisty na terytorium RP zgodnie z art. 5 ustawy
o planowaniu i zagospodarowaniu przestrzennym

Załączniki:

1. Załącznik Nr 1 – graficzna część decyzji,
2. Załącznik Nr 2 – Analiza warunków i zasad zagospodarowania terenu

Otrzymują:

- 1) Pan Marek Chyliński – działający w imieniu Gminy Rościszewo - wnioskodawca /adres według odrębnego załącznika/;
- 2) UG Rościszewo A/a

Do wiadomości:

1. Starostwo Powiatowe w Sierpcu, Wydział Architektury i Budownictwa
Ul. Kopernika 9, 09-200 Sierpc
2. Starostwo Powiatowe w Sierpcu /w zakresie ochrony gruntów rolnych/
Ul. Świętokrzyska 2a, 09-200 Sierpc

Pozostałe strony postępowania zawiadamia się zgodnie z art. 53 ust. 1 ustawy o planowaniu i zagospodarowaniu przestrzennym oraz art. 49 Kodeksu postępowania administracyjnego, w drodze zawiadomienia, które podlega zamieszczeniu:

- W Biuletynie Informacji Publicznej Urzędu Gminy w Rościszewie
- na tablicy ogłoszeń Urzędu Gminy w Rościszewie
- na tablicy sołectkiej w m. Rościszewo



MAPA DO CELÓW PROJEKTOWYCH		
Oznaczenie kancelaryjne zgłoszenia pracy geodezyjnej:		G.6640.2.2030.2024
Jednostka ewidencyjna	identyfikator:	142704_2
	nazwa:	Rościszewo
Obręb ewidencyjny	identyfikator:	0017
	nazwa:	Rościszewo
Nr działki		151
województwo mazowieckie 14		powiat sierpecki 1427
Mapa aktualna na dzień:		13.11.2024 r.
nazwa układu współrzędnych	prostokątnych płaskich:	2000/7
	układu wysokości:	PL-EVR2007-NH
Skala mapy:		1:500
Granice zgodne z ewidencją gruntów i budynków		
Oznaczenie i informacje o służebnościach gruntowych mających wpływ na zagospodarowanie gruntów zlokalizowanych w granicach projektowanej inwestycji		służebność – nie badano
Wykonawca: USŁUGI GEODEZYJNE Artur Kowalski 09-204 Rościszewo; ul. M. Konopnickiej 4 tel. 24-276 42 27 tel. 605 194 735 NIP 776-104-27-83; REG. 610290193		GEODETA UPRAWNIENY Artur Kowalski Nr upraw. zaw. 15 171

Nie wyklucza się istnienia w terenie urządzeń podziemnych nie wykazanych na niniejszej mapie, które nie zostały odnotowane podczas wykonywania pomiarów lub nie były zgłoszone do inwentaryzacji przed zasypianiem doś do których brak informacji branżowych.

Poświadczam, że niniejszy dokument został opracowany w wyniku prac geodezyjnych i kartograficznych, których rezultaty zawiera operat techniczny pozytywnie zweryfikowany. Jednocześnie informuję, że jestem świadomy odpowiedzialności karnej za złożenie fałszywego oświadczenia.	
Identyfikator zgłoszenia prac geodezyjnych	6640.2.2030.2024
Organ służby geodezyjnej, który otrzymał zgłoszenie	Starosta Sierpecki
Wykonawca prac geodezyjnych	A.Kowalski
Nr oraz data sporządzenia dokumentu zawierającego wynik pozytywnej weryfikacji	6640.2.2030.2024_1 23.12.2024
Imię i nazwisko oraz nr uprawnień zawodowych kierownika prac	GEODETA UPRAWNIENY Artur Kowalski Nr upraw. zaw. 15 171

WÓJT GMINY
Rościszewo
woj. mazowieckie

WÓJT
Jan Sugajski

mgr inż. Karol Sadowski
Posiadający kwalifikacje do wykonywania zawodu urzadnika geodezyjnego z ar. 5 ustawy o planowaniu i zagospodarowaniu przestrzennym

Załącznik nr 2

do decyzji o lokalizacji inwestycji celu publicznego Nr 3/2025

Analiza warunków i zasad zagospodarowania terenu, jego zabudowy, stanu faktycznego i prawnego

Zgodnie z art. 53 ust. 3 ustawy z dnia 27 marca 2003 r. o planowaniu i zagospodarowaniu przestrzennym (t.j. Dz.U. z 2024 r. poz. 1130 z późn. zm.) przeprowadzono analizę warunków i zasad zagospodarowania terenu oraz jego zabudowy, wynikających z przepisów odrębnych oraz stanu faktycznego i prawnego terenu, na którym przewiduje się inwestycję polegającą na: **Budowie boiska sportowego w Rościszewie na terenie części działki nr: 151, obręb 0017 Rościszewo, gm. Rościszewo**

A. Warunki i zasady zagospodarowania terenu oraz jego zabudowy wynikające z przepisów odrębnych

- ustawa z dn. 7 lipca 1994 r. **prawo budowlane** (t.j. Dz.U. z 2024 r. poz. 725 z późn. zm.) – zgodnie z art. 3 pkt 3 decyzja obejmuje budowle - budowlę sportową, którą zgodnie z art. 5 należy projektować i budować w sposób określony w przepisach, w tym techniczno-budowlanych oraz zgodnie z zasadami wiedzy technicznej;
- ustawa z dn. 3 lutego 1995 r. **o ochronie gruntów rolnych i leśnych** (t.j. Dz.U. z 2024 r. poz. 82) - inwestycja nie narusza przepisów ustawy;
- ustawa z dn. 27.04.2002 r. **prawo ochrony środowiska** (t.j. Dz.U. z 2024 r. poz. 54 z późn. zm.) w trakcie przygotowywania i realizacji inwestycji należy zapewnić oszczędne korzystanie z terenu;
- rozporządzenie Rady Ministrów z dn. 10 września 2019 r. w sprawie **przedsięwzięć mogących znacząco oddziaływać na środowisko** (t.j. Dz.U. z 2019 r. poz. 1839 z późn. zm.) – inwestycja nie jest zaliczona do przedsięwzięć mogących znacząco oddziaływać na środowisko;
- ustawa z dn. 16.04.2004r. **o ochronie przyrody** (t.j. Dz.U. z 2024 r. poz. 1478 z późn. zm.) – inwestycja nie narusza przepisów ustawy;
- ustawa z dn. 23.07.2003 r. **o ochronie zabytków i opiece nad zabytkami** (t.j. Dz.U. z 2024 r. poz. 1292) – inwestycja położona jest na terenie otoczenia wpisanego do rejestru zabytków pod numerem rejestru 29/100, decyzją z dnia 20 stycznia 1958 roku jako: dawny dwór parterowy z dwoma skrzydłami z XVIII wieku, wraz z najbliższym otoczeniem w promieniu 100 metrów w Rościszewie, na terenie inwestycji obowiązuje art. 32 ust. 1, art. 33 ust. 1 oraz art. 36 ust. 1 pkt 2 ustawy;
- ustawa z dn. 20.07.2017 r. **prawo wodne** (t.j. Dz.U. z 2024 r. poz. 1087 z późn. zm.) – inwestycja nie narusza przepisów ustawy;
- ustawa z dn. 09.06.2011 r. **prawo geologiczne i górnicze** (t.j. Dz. U. z 2024 r. poz. 1290) – inwestycja nie narusza przepisów ustawy;
- ustawa z dn. 21.08.1997 r. **o gospodarce nieruchomościami** (t.j. Dz.U. z 2024 r. poz. 1145) – zgodnie z art. 6 ust. 6, celem publicznym jest budowa i utrzymywanie pomieszczeń dla urzędów organów władzy, administracji, sądów i prokuratur, państwowych szkół wyższych, szkół publicznych, państwowych lub samorządowych instytucji kultury w rozumieniu przepisów o organizowaniu i prowadzeniu działalności kulturalnej, a także publicznych: obiektów ochrony zdrowia, przedszkoli, domów opieki społecznej, placówek opiekuńczo-wychowawczych, obiektów

- sportowych; W związku z tym, że inwestycja dotyczy budowy boiska sportowego, zasadne jest wydanie decyzji o lokalizacji inwestycji celu publicznego;
- ustawa z dn. 21.03.1985r. **o drogach publicznych** (t.j. Dz. U. z 2024 r. poz. 320 z późn. zm.) – inwestycja nie narusza przepisów ustawy;
 - ustawa z dn. 10.04.1997 r. **prawo energetyczne** (t.j. Dz.U. z 2024 r. poz. 266 z późn. zm.) – inwestycja wymaga uwzględnienia przepisów ustawy;
 - ustawa z dnia 13 września 1996 r. **o utrzymaniu czystości i porządku w gminach** (t.j Dz.U. z 2024 r. poz. 399) – inwestycja nie narusza przepisów ustawy.

B. Stan faktyczny i prawny terenu, na którym przewiduje się realizację inwestycji:

1. **Lokalizacja:** dz. nr 151 obręb 0017 Rościszewo, gm. Rościszewo.
2. **Charakterystyka stanu istniejącego:**
 - ✓ inwestycja zlokalizowana będzie na gruntach rolnych RIIIb, na podstawie art. 61 ust.1 pkt 4 ustawy z dnia 27 marca 2003 r. o planowaniu i zagospodarowaniu przestrzennym, teren planowanej inwestycji jest objęty zgodą uzyskaną przy sporządzaniu miejscowych planów, które utraciły moc na podstawie art. 67 ustawy, o której mowa w art. 88 ust. 1 i należy przyjąć, iż na terenie tym, dopuszcza się budowę boiska sportowego,
 - ✓ na terenie działki 151 obręb Rościszewo, gm. Rościszewo znajduje się park gminny, a planowana inwestycja stanowić będzie uzupełnienie istniejącego zagospodarowania terenu.
3. **Stan własności:** działka nr 151 obręb 0017 Rościszewo stanowi własność gminy Rościszewo,
4. **Obszar oddziaływania inwestycji:** dz. nr 151 obręb 0017 Rościszewo, gm. Rościszewo.

W O J T
Jan Sugański



URZĄD GMINY
w Rościszewie
wpłynęło dnia 12.05.2026
poz. rej. 4058

Płock, 11 maja 2026 r.

DP.5142.67.2026

DECYZJA NR 240 /2026

Działając na podstawie art. 92 ust. 6, art. 7 pkt 1, art. 36 ust. 1 pkt 2 ustawy z dnia 23 lipca 2003 r. o ochronie zabytków i opiece nad zabytkami (Dz. U. z 2024 r. poz. 1292) § 20 ust. 1, ust. 2 pkt 2) Rozporządzenia Ministra Kultury i Dziedzictwa Narodowego z dnia 2 sierpnia 2018 r. w sprawie prowadzenia prac konserwatorskich, prac restauratorskich i badań konserwatorskich przy zabytku wpisanym do rejestru zabytków albo na Listę Skarbów Dziedzictwa oraz robót budowlanych, badań architektonicznych i innych działań przy zabytku wpisanym do rejestru zabytków, a także badań archeologicznych i poszukiwań zabytków (Dz. U. 2021 poz. 81), art. 104 ustawy z dnia 14 czerwca 1960 r. Kodeks postępowania administracyjnego (Dz. U. z 2025 r. poz. 1691),

po rozpatrzeniu wniosku Gmina Rościszewo ul. Armii Krajowej 1, 09-204 Rościszewo reprezentowanej przez Wójta Jana Sugajskiego z dnia 09.04.2026 r. (data wpływu: 10.04.2026 r.)

w sprawie wydania pozwolenia na prowadzenie robót budowlanych w otoczeniu zabytku polegających na budowie linii kablowej w ramach budowy boiska wielofunkcyjnego w Rościszewie (działka o nr ewid. 151) na wpisanej do rejestru zabytków jako dawny dwór wraz z otoczeniem pod numerem 29/100 W, z dnia 20.01.1958 r.

działając z upoważnienia
Mazowieckiego Wojewódzkiego Konserwatora Zabytków
orzekam

I. pozwolić Gmina Rościszewo ul. Armii Krajowej 1, 09-204 Rościszewo na prowadzenie robót budowlanych w otoczeniu zabytku polegających na budowie linii kablowej w ramach budowy boiska wielofunkcyjnego w Rościszewie (działka o nr ewid. 151), zgodnie z danymi we wniosku oraz dokumentacją projektową pn. Budowa linii kablowej w ramach budowy boiska wielofunkcyjnego na terenie parku w miejscowości Rościszewo, projektant inż. Franciszek Chojnacki, stanowiącej załącznik do decyzji

II. określić termin ważności pozwolenia do 31.12.2026 r.

III. określić warunek niezwłocznego zawiadomienia Mazowieckiego Wojewódzkiego Konserwatora Zabytków o wszelkich zagrożeniach lub nowych okolicznościach ujawnionych w trakcie prowadzenia wskazanych w pozwoleniu działań, niezbędnego do wykonania obowiązku z art. 47 ustawy.

IV. postępowanie w sprawie wydanego pozwolenia może być wznowione, a następnie pozwolenie może zostać zmienione lub cofnięte na podstawie art. 47 ustawy o ochronie zabytków i opiece nad zabytkami.

UZASADNIENIE

Gmina Rościszewo ul. Armii Krajowej 1, 09-204 Rościszewo zwróciła się z wnioskiem z dnia 09.04.2026 r. (data wpływu: 10.04.2026 r.) na prowadzenie robót budowlanych w otoczeniu zabytku polegających na budowie linii kablowej w ramach budowy boiska wielofunkcyjnego w Rościszewie (działka o nr ewid. 151) na wpisanej do rejestru zabytków jako dawny dwór wraz z otoczeniem pod numerem 29/100 W z dnia 20.01.1958 r.

Stosownie do art. 36 w/w ustawy zgodnie z objęciem przedmiotowego terenu ochroną konserwatorską Mazowiecki Wojewódzki Konserwator Zabytków jest uprawniony do wydania pozwolenia na powyższe roboty.

Do wniosku załączono dokumentację projektową pn. Budowa linii kablowej w ramach budowy boiska wielofunkcyjnego na terenie parku w miejscowości Rościszewo, projektant inż. Franciszek Chojnacki.

Nieruchomość jest własnością Wnioskodawcy w związku z tym jest on uprawniony do występowania z powyższym żądaniem.

Warunek określony w punkcie III osnovy niniejszej decyzji, polegający na obowiązku zawiadomienia tut. organu o wszelkich zagrożeniach lub nowych okolicznościach ujawnionych w trakcie prowadzenia prac, jest niezbędny do wykonania obowiązku z art. 47 ustawy.

Po przeanalizowaniu programu robót stwierdzono, że planowana inwestycja tj. budowa linii kablowej, nie wpłynie negatywnie na otoczenie zabytku (tutaj dworu).

Wobec powyższego należało orzec jak w sentencji.

POUCZENIE

1. Od niniejszej decyzji służy stronie odwołanie do Ministra Kultury i Dziedzictwa Narodowego, ul. Krakowskie Przedmieście 15/17, 00-071 Warszawa za pośrednictwem tutejszego organu, w terminie 14 dni od dnia doręczenia niniejszej decyzji.

2. W terminie 14 dni od dnia doręczenia decyzji strona może zrzec się prawa do wniesienia odwołania. Oświadczenie należy złożyć tutejszemu organowi.

3. Z dniem doręczenia tutejszemu organowi oświadczenia o zrzeczeniu się prawa do wniesienia odwołania przez ostatnią ze stron postępowania, decyzja staje się ostateczna i prawomocna.

4. Wojewódzki konserwator zabytków może w drodze decyzji zmienić lub cofnąć wydane pozwolenie, jeżeli w trakcie wykonywania działań określonych w pozwoleniu wystąpiły nowe fakty lub okoliczności, mogące doprowadzić do uszkodzenia lub zniszczenia zabytku. Wojewódzki konserwator zabytków może wstrzymać wykonanie pozwolenia, jeżeli zachodzi prawdopodobieństwo jego zmiany lub cofnięcia..

5. Niniejsze pozwolenie nie zwalnia z obowiązku uzyskania innych pozwoleń i zgłoszeń wymaganych przepisami prawa.

Zgodnie z art. 7 p. 3 Ustawy z dnia 16 listopada 2006 r. o opłacie skarbowej tekst jednolity Dz. U. z 2025 r. poz. 1154) nie podlega opłacie skarbowej.



Z up. Mazowieckiego Wojewódzkiego
Konserwatora Zabytków

/-/

Jolanta Sobierajska
Kierownik Delegatury w Płocku

/podpisano elektronicznie/

Kwalifikowany podpis elektroniczny ma skutek równoważny podpisowi własnoręcznemu (art. 25 ust. 2 Rozporządzenia Parlamentu Europejskiego i Rady (UE) nr 910/2014 z dnia 23 lipca 2014 r. w sprawie identyfikacji elektronicznej i usług zaufania w odniesieniu do transakcji elektronicznych na rynku wewnętrznym oraz uchylające dyrektywę 1999/93/WE).

Niniejszy wydruk pisma, na podstawie art. 39³ kodeksu postępowania administracyjnego, nie wymaga podpisu odrębnego. Pismo zostało wydane w formie dokumentu elektronicznego przy wykorzystaniu systemu teleinformatycznego i podpisane kwalifikowanym podpisem elektronicznym. Wydruk pisma stanowi dowód tego, co zostało stwierdzone w piśmie wydanym w formie dokumentu elektronicznego. Imię i nazwisko oraz stanowisko służbowe osoby, która pismo podpisała, a także identyfikator pisma nadawany przez system teleinformatyczny, za pomocą którego pismo zostało wydane – w załączeniu.

Otrzymuje:

1. Gmina Rościszewo
2. a/a

Sprawę prowadzi w WUOZ Delegatura w Płocku: Gł. spec. ochrony zabytków ds. ochrony zieleni Maja Szklarz-Tomkowska, 24 2627671 wew.29