


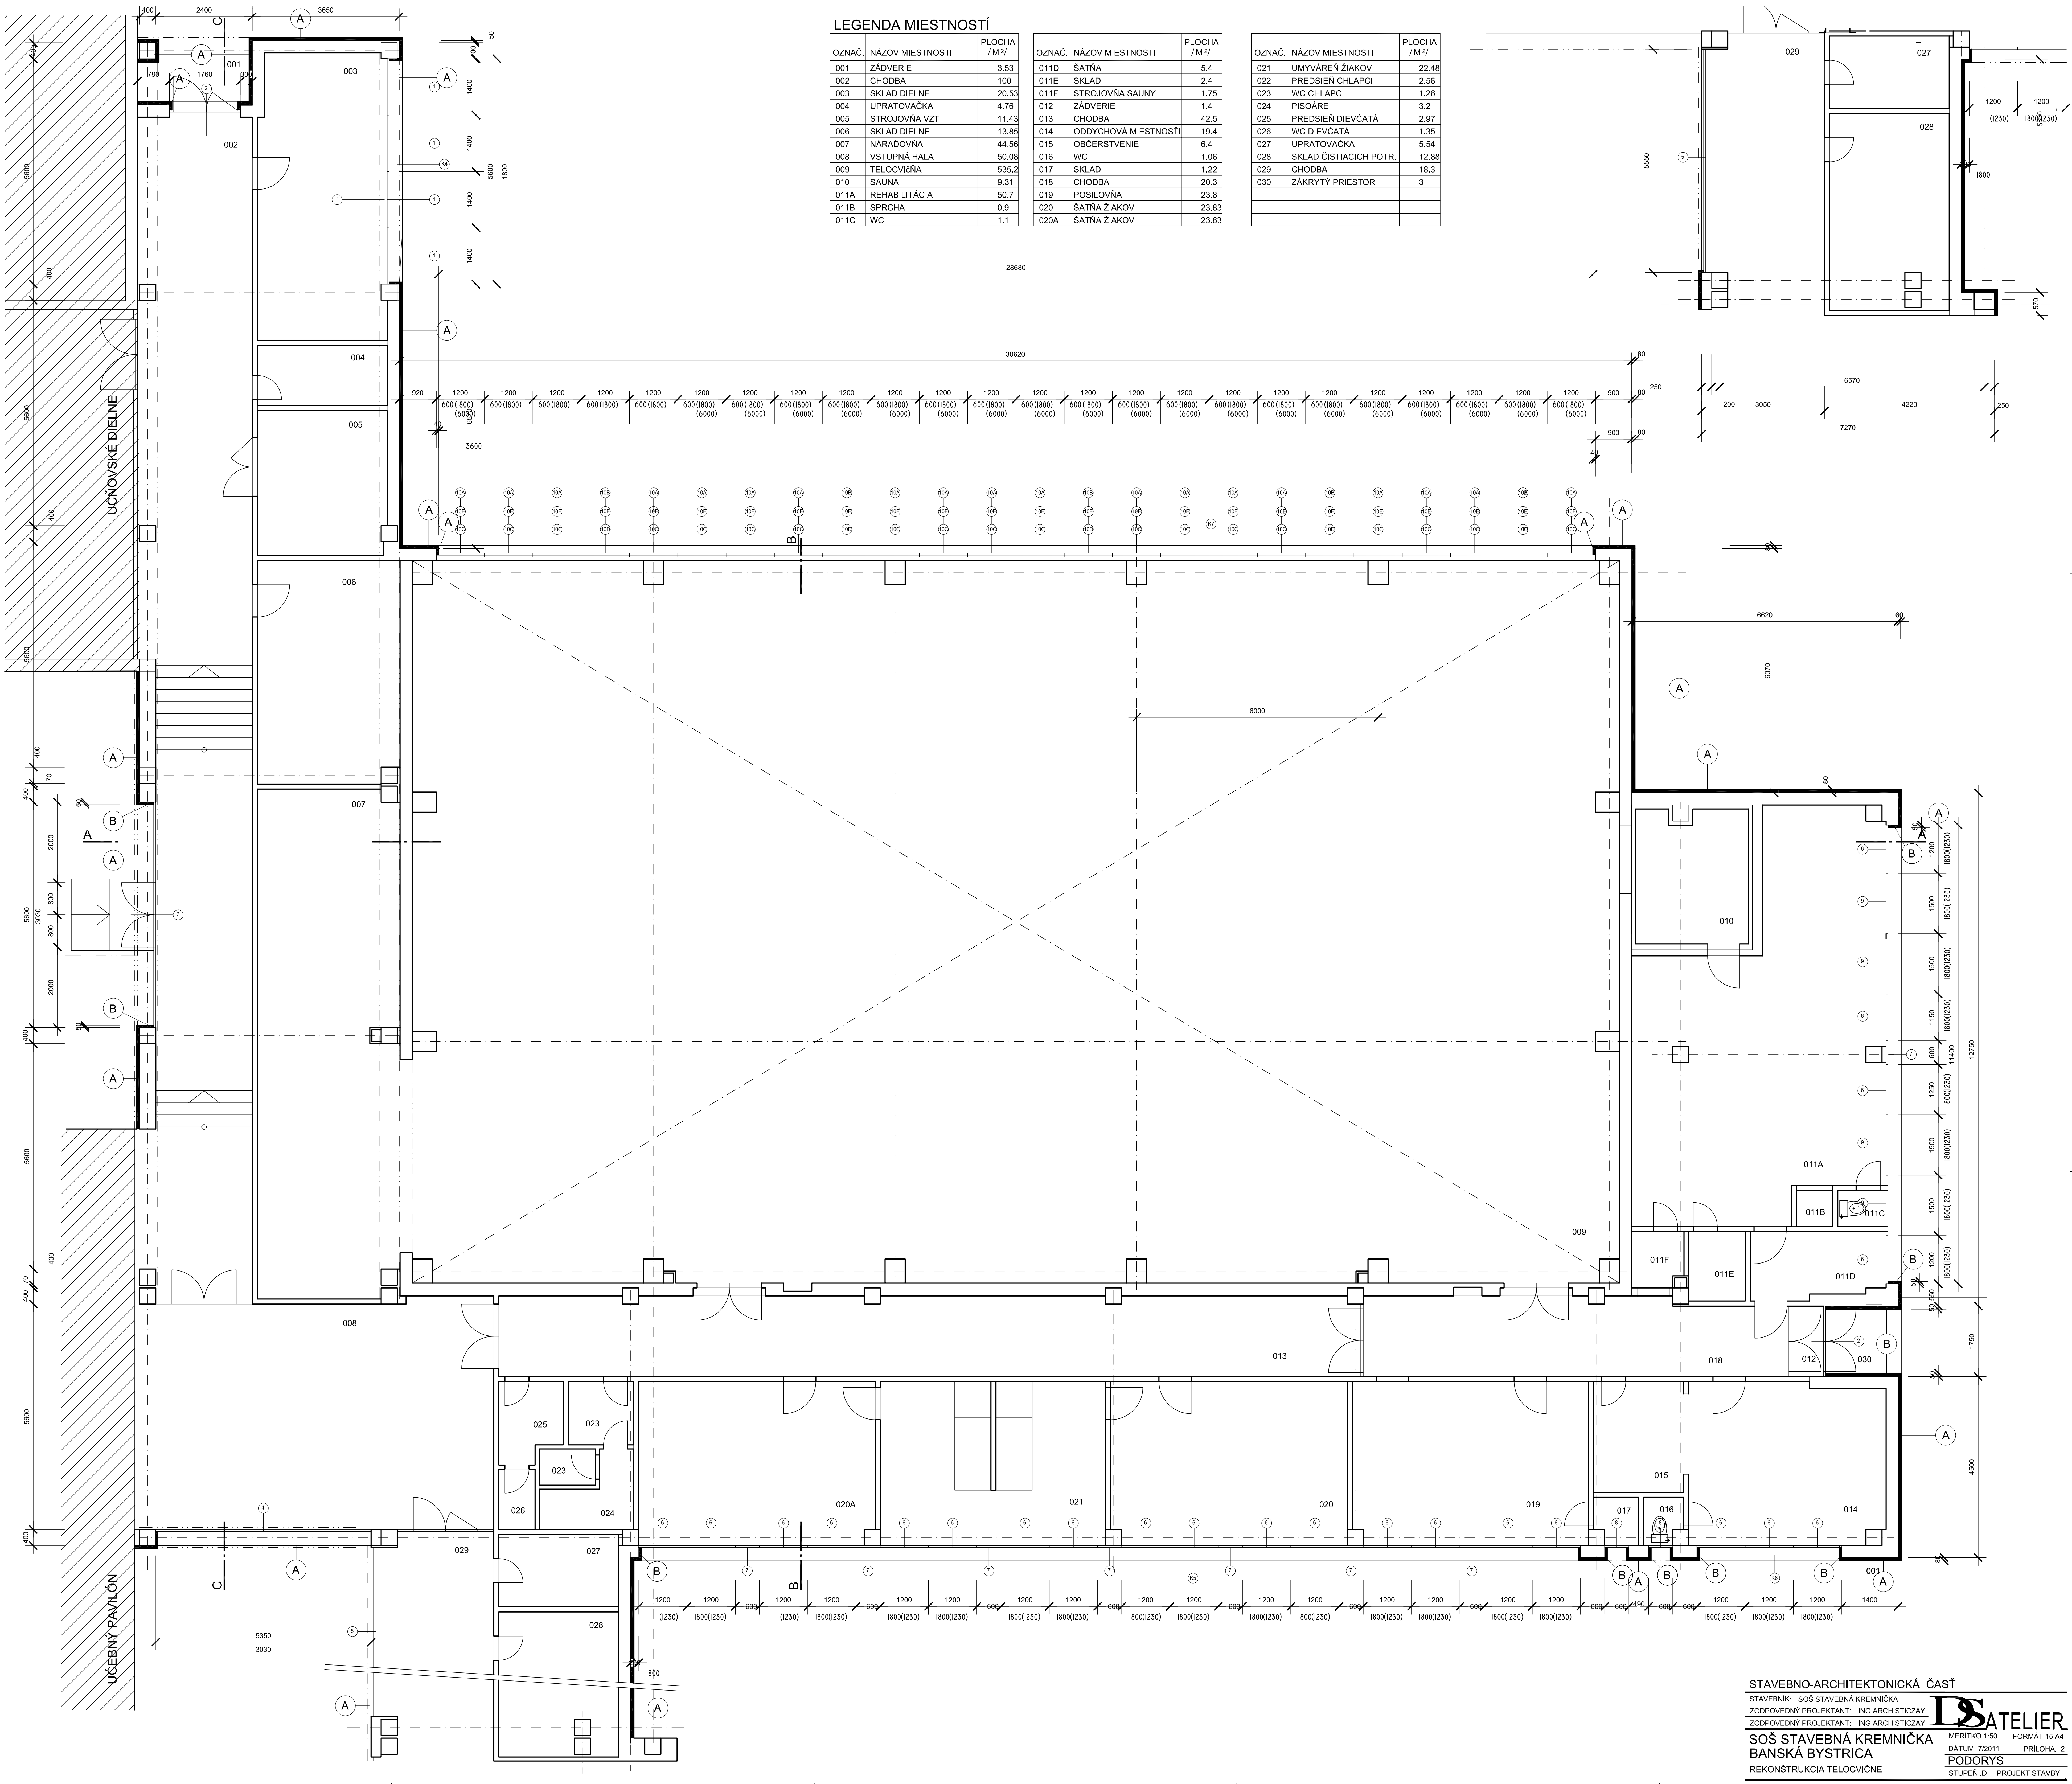

LEGENDA MIESTNOSTÍ

OZNAC.	NÁZOV MIESTNOSTI	PLOCHA / M ²
001	ZÁDVERIE	3.53
002	CHODBA	100
003	SKLAD DIELNE	20.53
004	UPRATOVAČKA	4.76
005	STROJOVNÁ VZT	11.43
006	SKLAD DIELNE	13.85
007	NÁRAĐOVŇA	44.56
008	VSTUPNÁ HALA	50.08
009	TELOCVIČŇA	535.2
010	SAUNA	9.31
011A	REHABILITÁCIA	50.7
011B	SPRCHA	0.9
011C	WC	1.1

OZNAC.	NÁZOV MIESTNOSTI	PLOCHA / M ²
011D	ŠATŇA	5.4
011E	SKLAD	2.4
011F	STROJOVNÁ SAUNY	1.75
012	ZÁDVERIE	1.4
013	CHODBA	42.5
014	ODDYCHOVÁ MIESTNOSŤ	19.4
015	OBČERSTVENIE	6.4
016	WC	1.06
017	SKLAD	1.22
018	CHODBA	20.3
019	POSILOVNÁ	23.8
020	ŠATŇA ŽIAKOV	23.83
020A	ŠATŇA ŽIAKOV	23.83

OZNAC.	NÁZOV MIESTNOSTI	PLOCHA / M ²
021	UMÝVÁREŇ ŽIAKOV	22.48
022	PREDSIEN CHLAPCI	2.56
023	WC CHLAPCI	1.26
024	PISOÁRE	3.2
025	PREDSIEN DIEVČATÁ	2.97
026	WC DIEVČATÁ	1.35
027	UPRATOVAČKA	5.54
028	SKLAD ČISTIACICH POTR.	12.88
029	CHODBA	18.3
030	ZÁKRYTÝ PRIESTOR	3

STAVEBNO-ARCHITEKTONICKÁ ČASŤ

STAVEBNÍK: SOŠ STAVEBNÁ KREMNIČKA
ZODPOVEDNÝ PROJEKTANT: ING ARCH STICZAY
ZODPOVEDNÝ PROJEKTANT: ING ARCH STICZAY

SOŠ STAVEBNÁ KREMNIČKA
BANSKÁ BYSTRICA
REKONŠTRUKCIA TELOCVIČNE

LSATELIER
MERITKO 1:50 FORMÁT:15 A4
DÁTUM: 7/2011 PRÍLOHA: 2
PODORYS
STUPEŇ D. PROJEKT STAVBY