
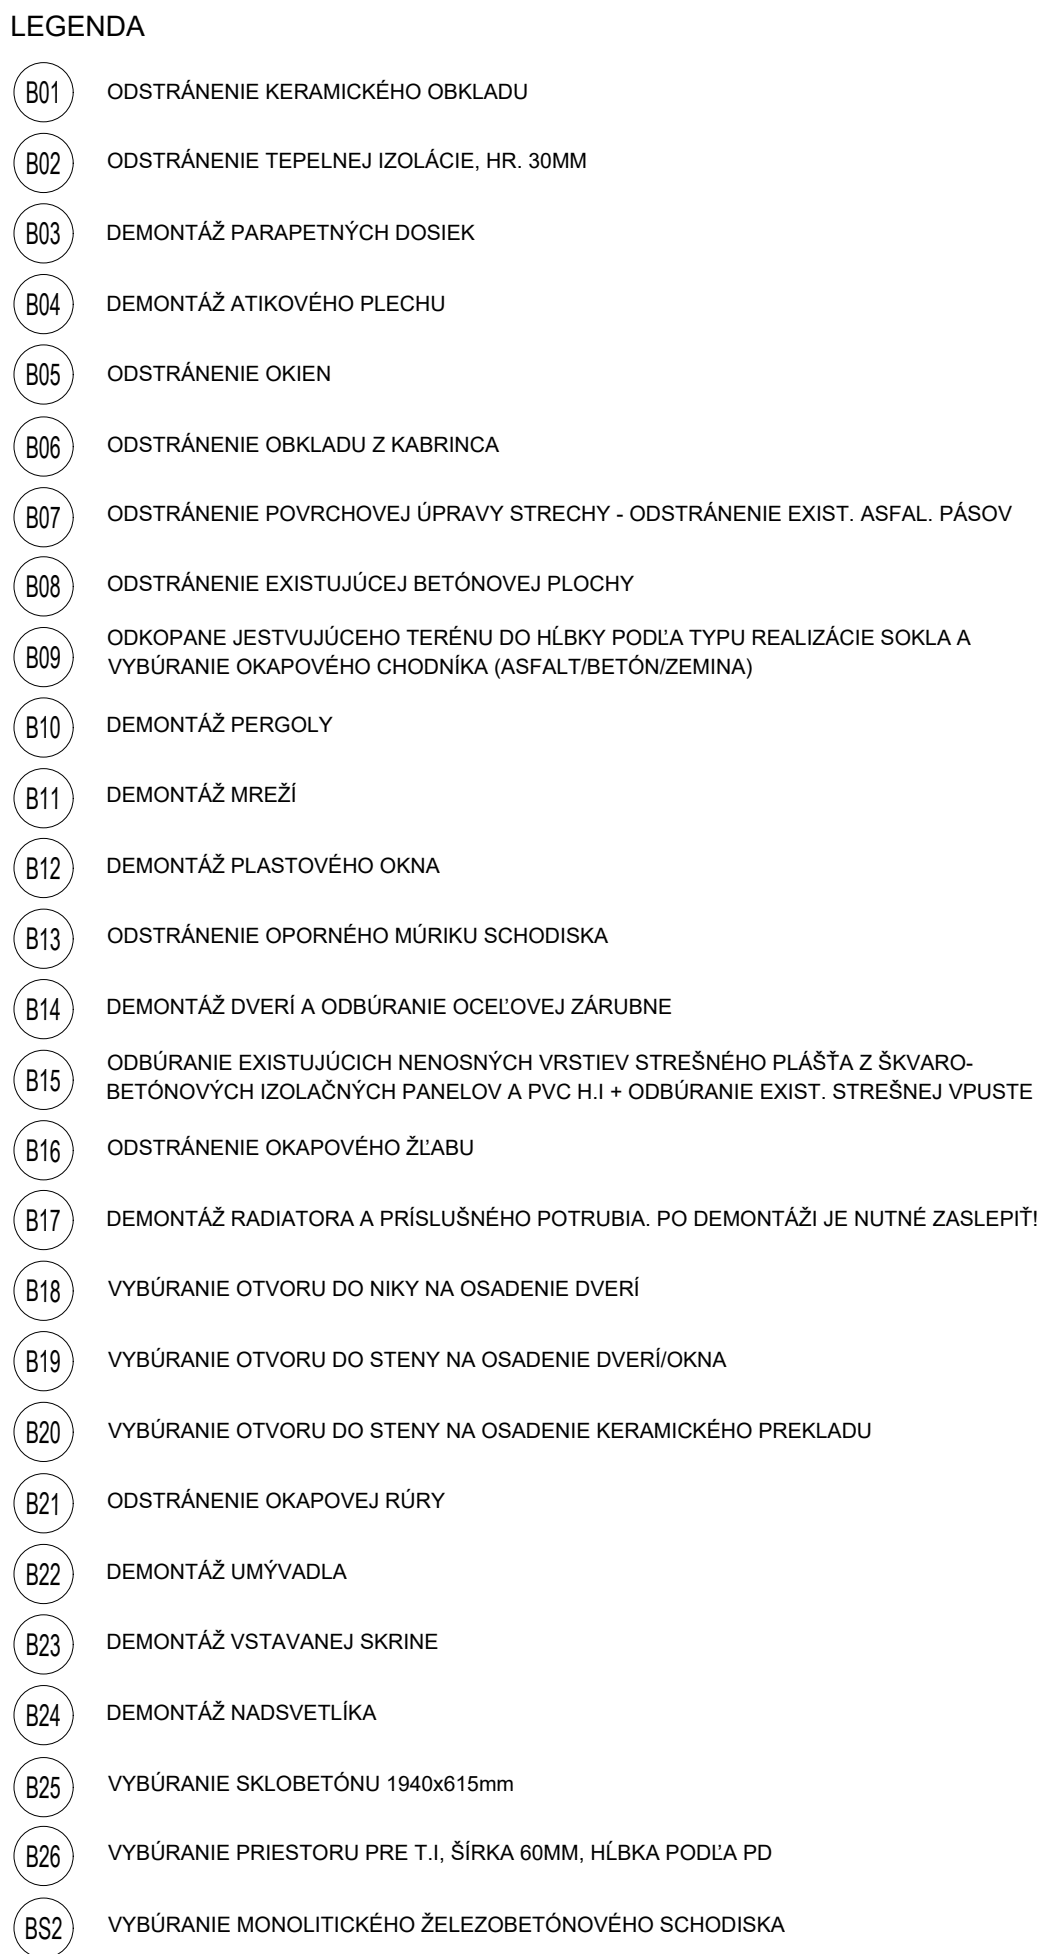
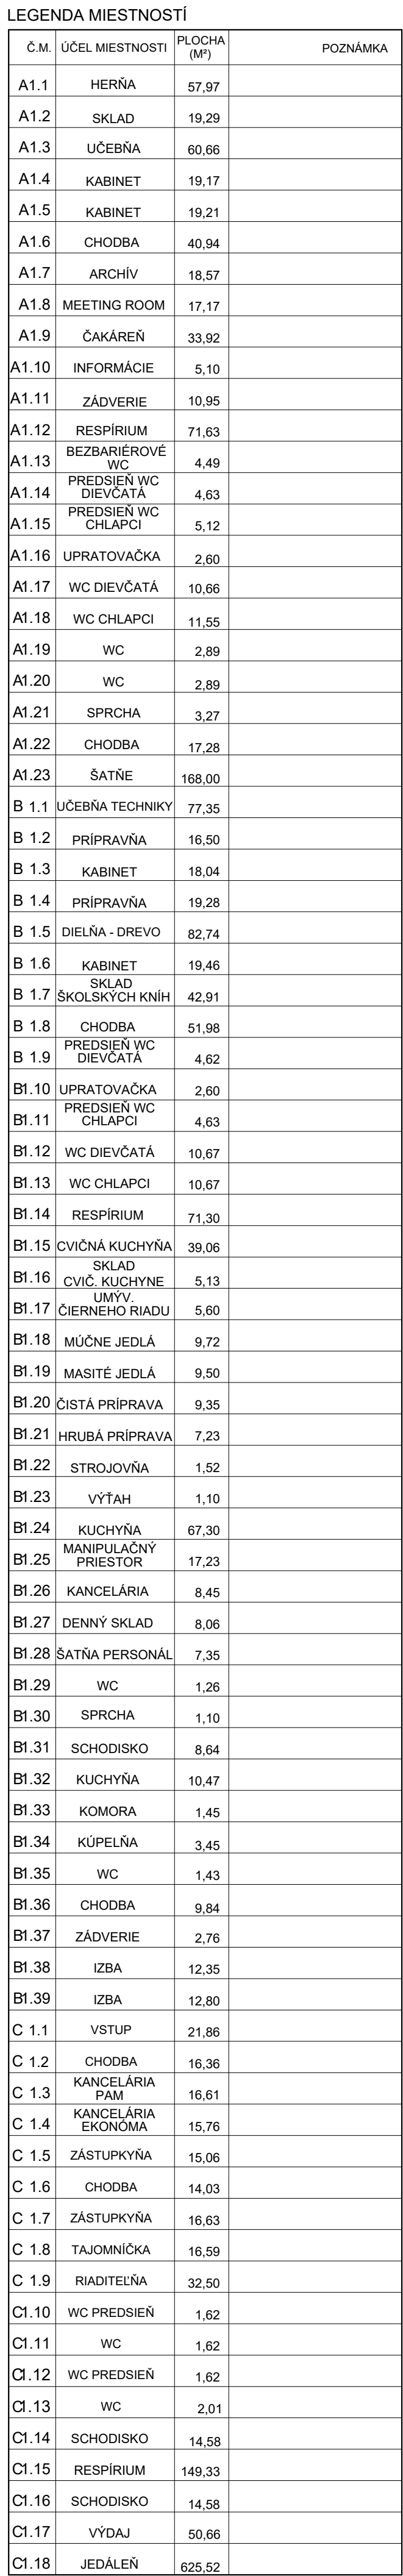


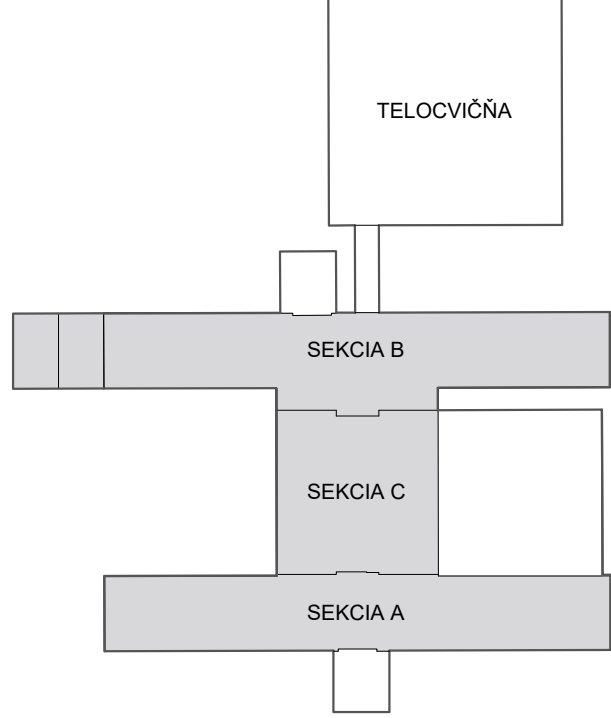

- | | |
|-------|-----------------------------------|
| PR 1 | PRIERAZ 450/250 mm, s.h. 2770 mm |
| PR 2 | PRIERAZ 1000/250 mm, s.h. 2770 mm |
| PR 3 | PRIERAZ 600/250 mm, s.h. 2770 mm |
| PR 4 | PRIERAZ 600/400 mm, s.h. 2620 mm |
| PR 5 | PRIERAZ 700/250 mm, s.h. 3020 mm |
| PR 6 | PRIERAZ 1200/250 mm, s.h. 2770 mm |
| PR 7 | PRIERAZ 350/150 mm, s.h. 3120 mm |
| PR 8 | PRIERAZ 750/250 mm, s.h. 3020 mm |
| PR 9 | PRIERAZ 350/200 mm, s.h. 3070 mm |
| PR 10 | PRIERAZ 350/150 mm, s.h. 2870 mm |
| PR 11 | PRIERAZ 450/250 mm, s.h. 3020 mm |
| PR 12 | PRIERAZ 1000/500 mm, s.h. 2770 mm |
| PR 13 | PRIERAZ 1000/250 mm, s.h. 3020 mm |
| PR 14 | PRIERAZ 500/800 mm, s.h. 2220 mm |
| PR 15 | PRIERAZ 1650/300 mm, s.h. 2720 mm |
| PR 16 | PRIERAZ 700/400 mm, s.h. 2620 mm |
| PR 17 | PRIERAZ 700/300 mm, s.h. 2720 mm |
| PR 18 | PRIERAZ 600/300 mm, s.h. 2720 mm |
| PR 19 | PRIERAZ 450/200 mm, s.h. 3070 mm |
| PR 20 | PRIERAZ 600/250 mm, s.h. 3020 mm |
| PR 21 | PRIERAZ 450/500 mm, s.h. 2770 mm |



[illegible]