


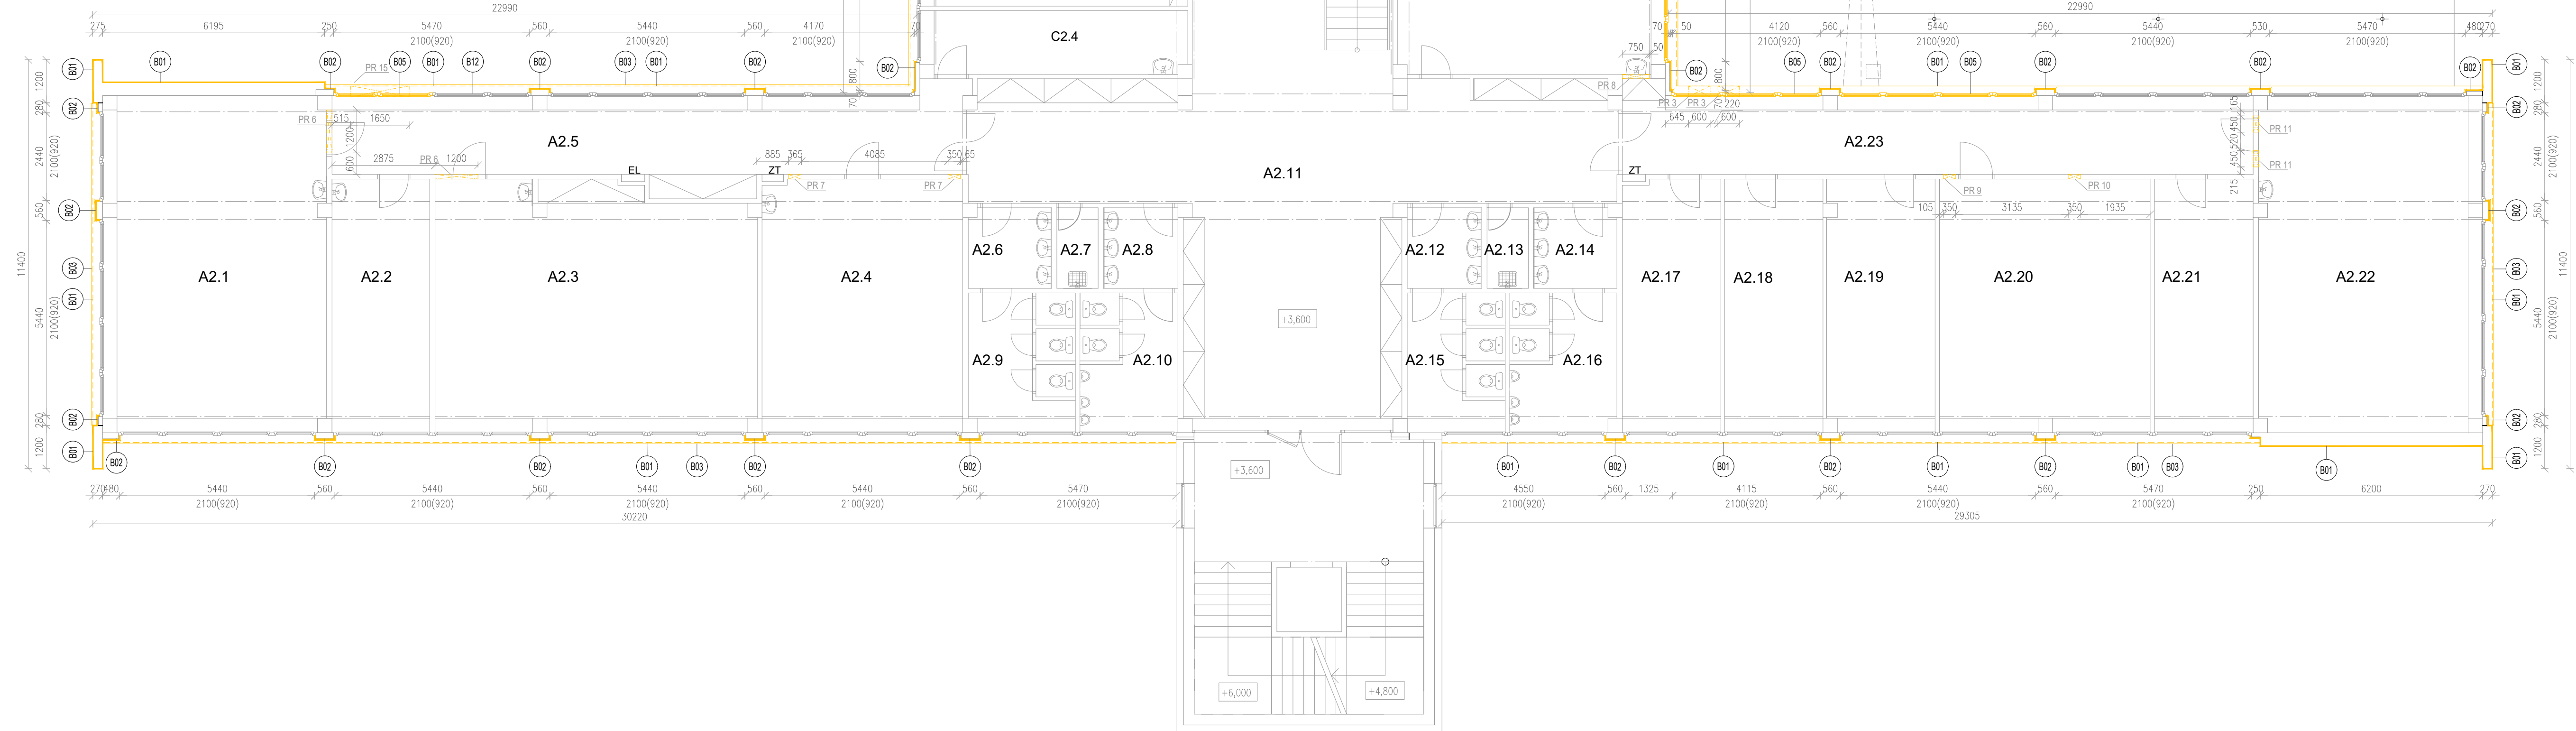

- OOSTRÄNENIE TEPELNEJ IZOLÁCIE
- BÚRACIE PRÁCE
- JESTVUJÚCI STAV

PR 1	PRIERAZ 450/250 mm, s.h. 2770 mm
PR 2	PRIERAZ 1000/250 mm, s.h. 2770 mm
PR 3	PRIERAZ 600/250 mm, s.h. 2770 mm
PR 4	PRIERAZ 800/400 mm, s.h. 2620 mm
PR 5	PRIERAZ 700/250 mm, s.h. 3020 mm
PR 6	PRIERAZ 1200/250 mm, s.h. 2770 mm
PR 7	PRIERAZ 350/150 mm, s.h. 3120 mm
PR 8	PRIERAZ 750/250 mm, s.h. 3020 mm
PR 9	PRIERAZ 350/200 mm, s.h. 3070 mm
PR 10	PRIERAZ 350/150 mm, s.h. 2870 mm
PR 11	PRIERAZ 450/250 mm, s.h. 3020 mm
PR 12	PRIERAZ 1000/500 mm, s.h. 2770 mm
PR 13	PRIERAZ 1000/250 mm, s.h. 3020 mm
PR 14	PRIERAZ 500/800 mm, s.h. 2220 mm
PR 15	PRIERAZ 1650/300 mm, s.h. 2720 mm
PR 16	PRIERAZ 700/400 mm, s.h. 2620 mm
PR 17	PRIERAZ 700/300 mm, s.h. 2720 mm
PR 18	PRIERAZ 800/300 mm, s.h. 2720 mm
PR 19	PRIERAZ 450/200 mm, s.h. 3070 mm
PR 20	PRIERAZ 800/250 mm, s.h. 3020 mm
PR 21	PRIERAZ 450/500 mm, s.h. 2770 mm