


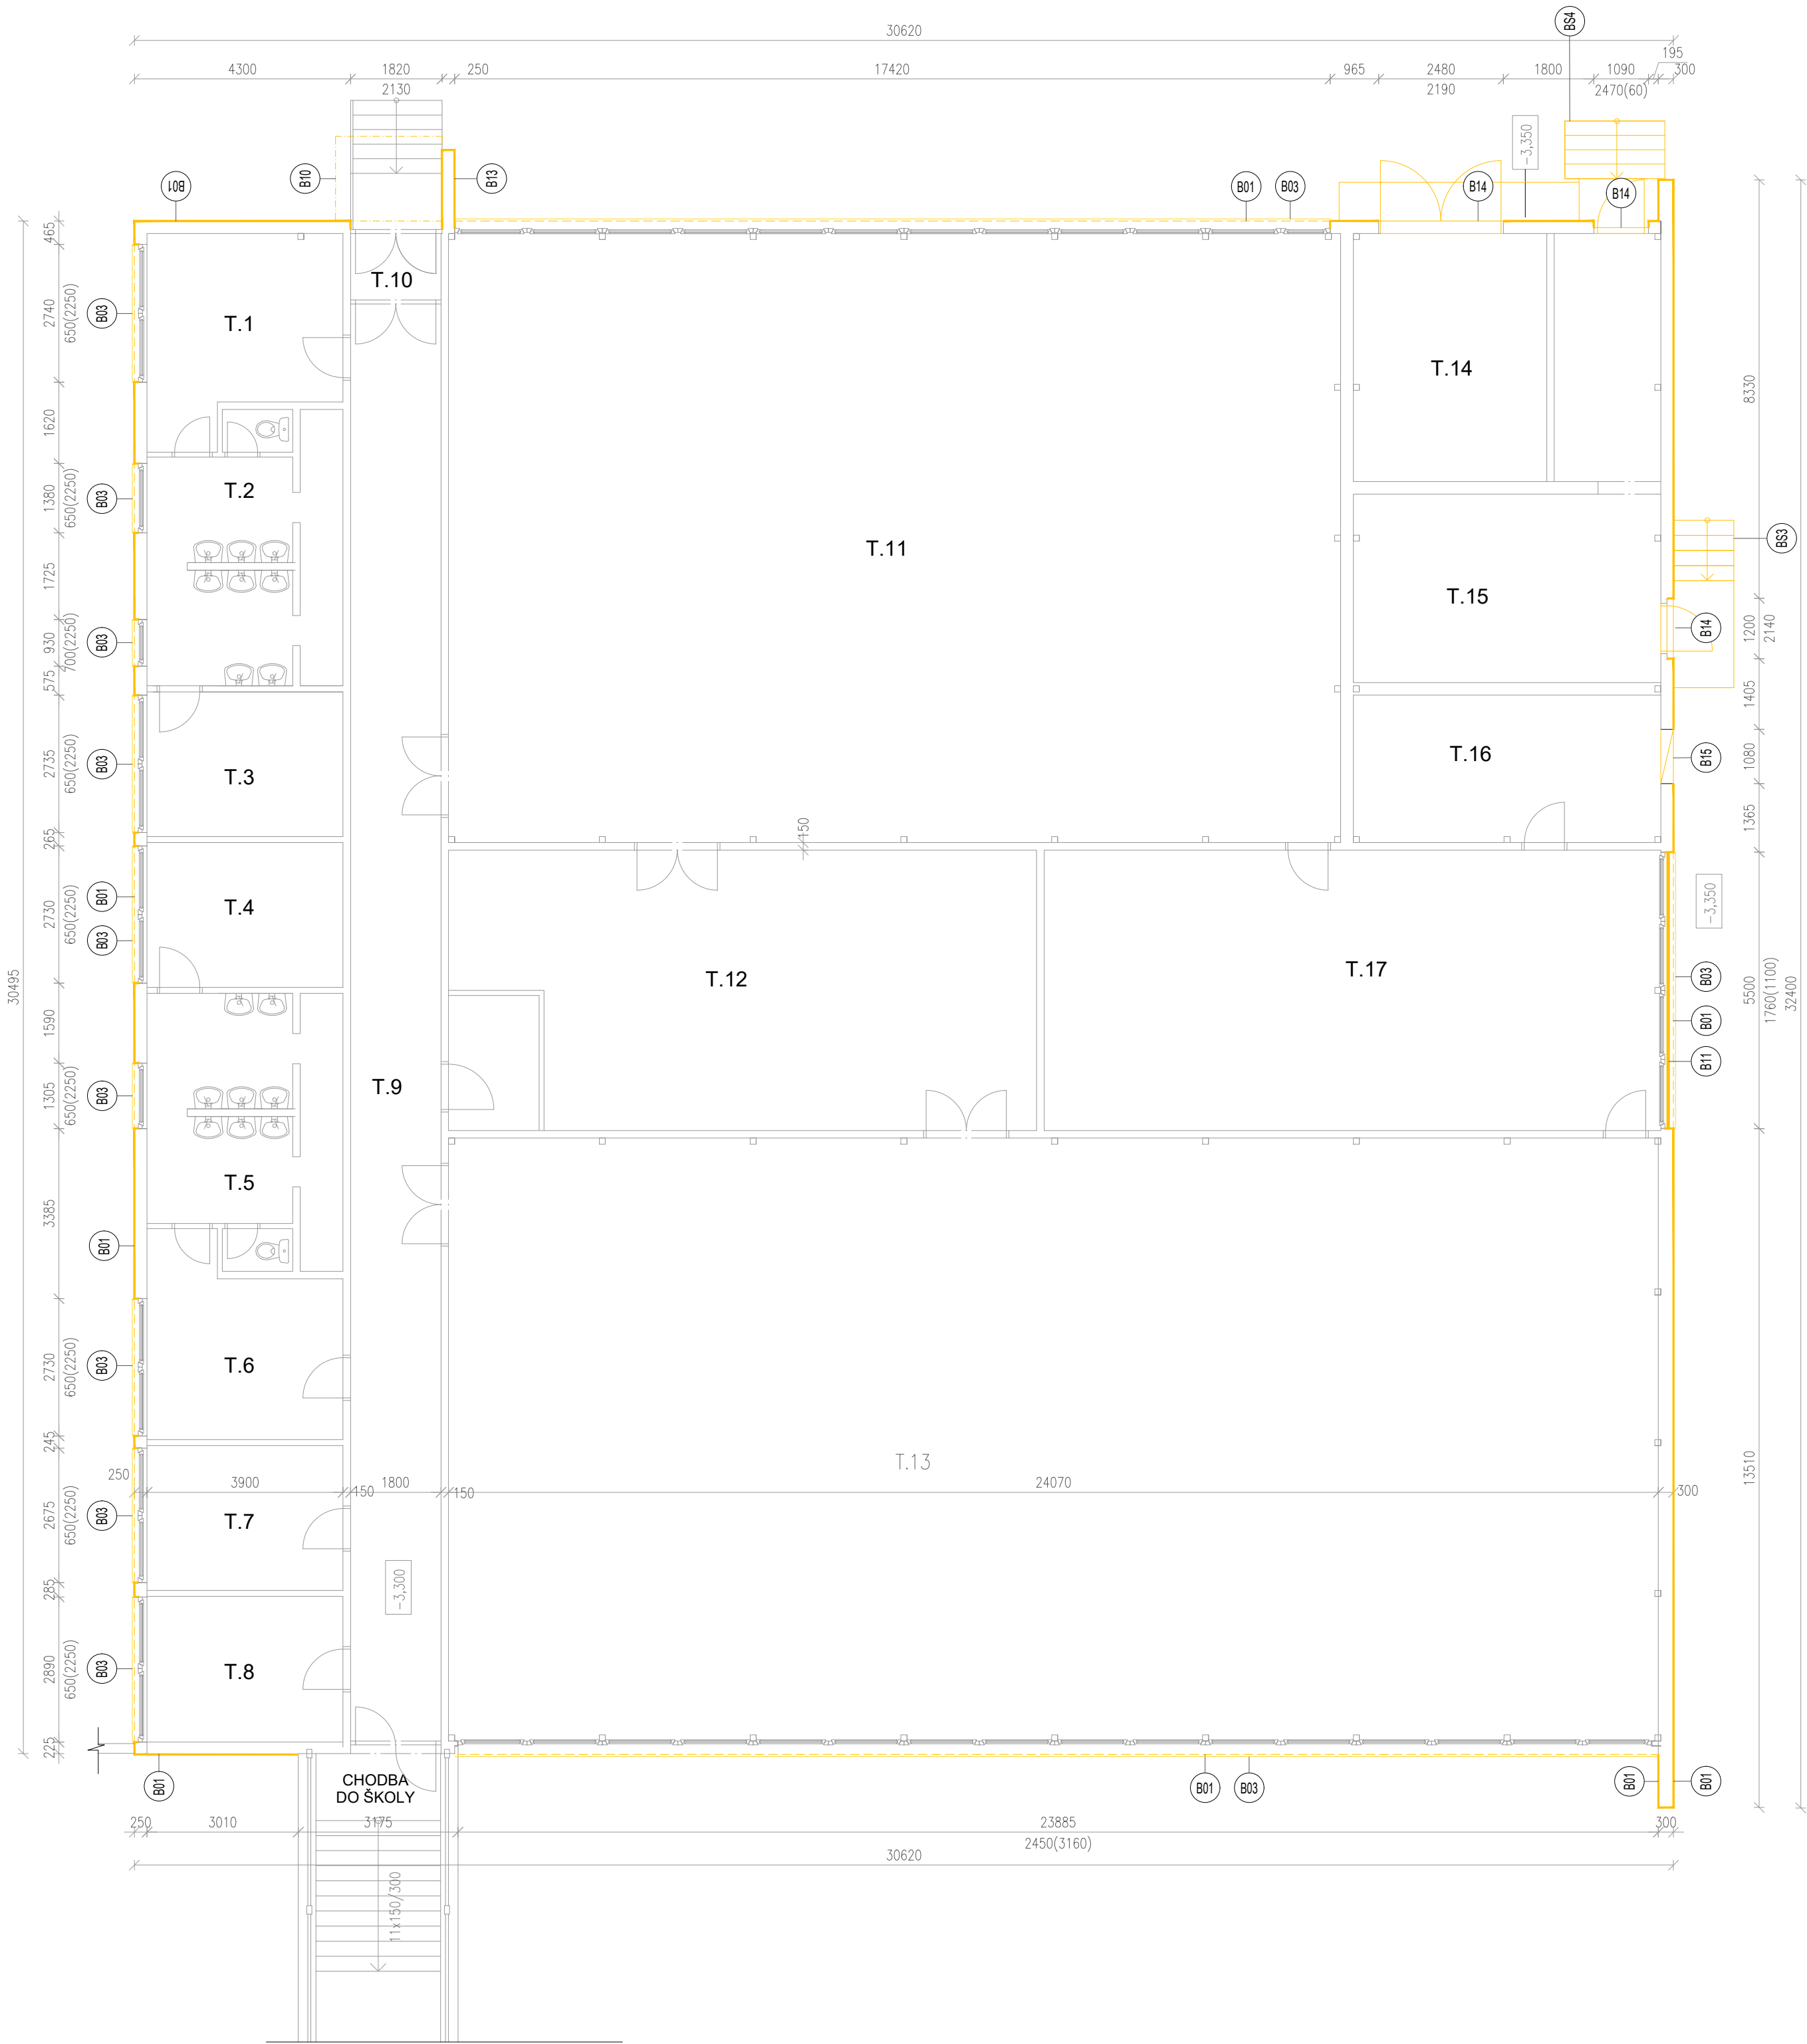

LEGENDA

- B01 ODSTRÁNENIE KERAMICKÉHO OBKLADU
- B02 ODSTRÁNENIE TEPELNEJ IZOLÁCIE, HR. 30MM
- B03 DEMONTÁŽ PARAPETNÝCH DOSIEK
- B04 DEMONTÁŽ ATIKOVÉHO PLECHU
- B05 ODSTRÁNENIE OKIEN
- B06 ODSTRÁNENIE OBKLADU Z KABRINCA
- B07 ODSTRÁNENIE POVRCHOVEJ ÚPRAVY STRECHY - ODSTRÁNENIE EXIST. ASFAL. PÁSOV
- B08 ODSTRÁNENIE EXISTUJÚCEJ BETÓNOVEJ PLOCHY
- B09 ODKOPANÉ JESTVUJÚCEHO TERÉNU DO HLĚKY PODĽA TYPU REALIZÁCIE SOKLA A VYBÚRANIE OKAPOVÉHO CHODNÍKA (ASFALT/BETÓN/ZEMINA)
- B10 DEMONTÁŽ PERGOLY
- B11 DEMONTÁŽ MREŽI
- B12 DEMONTÁŽ PLASTOVÉHO OKNA
- B13 ODSTRÁNENIE OPORNÉHO MŮRIKU SCHODISKA
- B14 DEMONTÁŽ DVERÍ A ODBÚRANIE OCEĽOVEJ ZÁRUBNE
- B15 ODBÚRANIE EXISTUJÚCICH NENOSNÝCH VRSTVIEV STREŠNÉHO PLÁŠŤA Z ŠKVARO-BETÓNOVÝCH IZOLAČNÝCH PANELOV A PVC H.I + ODBÚRANIE EXIST. STREŠNEJ VPUSTE
- B16 ODSTRÁNENIE OKAPOVÉHO ŽLABU
- B17 DEMONTÁŽ RADIATORA A PRÍSLUŠNÉHO POTRUBIA. PO DEMONTÁŽI JE NUTNÉ ZASLEPIŤ!
- B18 VYBÚRANIE OTVORU DO NIKY NA OSADENIE DVERÍ
- B19 VYBÚRANIE OTVORU DO STENY NA OSADENIE DVERÍ/OKNA
- B20 VYBÚRANIE OTVORU DO STENY NA OSADENIE KERAMICKÉHO PREKLADU
- B21 ODSTRÁNENIE OKAPOVEJ RÚRY
- B22 DEMONTÁŽ UMÝVADLA
- B23 DEMONTÁŽ VSTAVANEJ SKRINE
- B24 DEMONTÁŽ NADSVETLIKA
- B25 VYBÚRANIE SKLOBETÓNU 1940x615mm
- B26 VYBÚRANIE PRIESTORU PRE T.J, ŠÍRKA 60MM, HLĚKA PODĽA PD
- B27 VYBÚRANIE PODLAHY V MIESTE STUŽOVANIA STROPNÝCH PANELOV
- BS1 VYBÚRANIE MONOLITICKÉHO ŽELEZOBETÓNOVÉHO SCHODISKA S OCEĽOVÝM ZÁBRADLÍM
- BS2 VYBÚRANIE MONOLITICKÉHO ŽELEZOBETÓNOVÉHO SCHODISKA
- BS3 VYBÚRANIE MONOLITICKÉHO ŽELEZOBETÓNOVÉHO SCHODISKA
- BS4 VYBÚRANIE MONOLITICKÉHO ŽELEZOBETÓNOVÉHO SCHODISKA


- ODSTRÁNENIE TEPELNEJ IZOLÁCIE
- BÚRACIE PRÁCE
- JESTVUJÚCI STAV

LEGENDA MIESTNOSTÍ

Č.M.	ÚČEL MIESTNOSTI	PLOCHA M ²	POZNÁMKA
T.1	ŠATŔňa	14,40	
T.2	UMYVÁREŇ + WC	19,40	
T.3	ŠATŔňa	11,35	
T.4	ŠATŔňa	11,25	
T.5	UMYVÁREŇ + WC	19,80	
T.6	ŠATŔňa	13,85	
T.7	KABINET	11,25	
T.8	KABINET	11,65	
T.9	CHODBA	51,70	
T.10	ZÁDVERIE	2,40	
T.11	MALÁ TELOCVIČŔňa	215,20	
T.12	NÁRAĐOVŔňa	65,00	
T.13	VELKÁ TELOCVIČŔňa	292,30	
T.14	TRAFOSTANICA	19,20	
T.15	ROZVODŔňa	22,90	
T.16	VZT	17,90	
T.17	HERŔňa	68,50	
T.18	--	10,40	

POZNÁMKY:

- VŠETKY ROZMERY MUSIA BYŤ PRED VÝROBOU A REALIZÁCIOU ZAMERANÉ DOĐÁVATEĽOM PRIAMO NA STAVBE
- ZHOTOVITEĽ JE POVINNÝ O ZISTENÝCH CHYBÁCH V DOKUMENTÁCIÍ NEODKLADNE INFORMOVAŤ PROJEKTANTA
- VŠETKY VÝŠKOVÉ A DĽŽKOVÉ ROZMERY KONTROLOVAŤ POČAS PRIEBEHU PRÁC NA STAVBE
- PRI ZISTENÍ PRÍPADNEJ NEZROVNALOSTI MEDZI JEDNOTLIVÝMI ČÁSTAMI PD JE NUTNÉ KONTAKTOVAŤ PROJEKTANTA
- PRI MONTÁŽNÝCH PRÁČACH JE POTREBNÉ DODRŽIAVAŤ TECHNOLOGICKÉ A MONTÁŽNE POSTUPY VÝROBCOV MATERIÁLOV APLIKOVANÝCH PRI VÝSTAVBE
- TECHNICKÚ DOKUMENTÁCIU DOĐÁVATEĽOV JEDNOTLIVÝCH PRVKOV JE NUTNÉ KONZULTOVAŤ PROJEKTANTOM
- PD SKUTKOVÉHO STAVU, KTORÚ VYPRACOVAL ING. ARCH. JÁN KUNEC, SLŔŽILA AKO PODKLAD PRE VYPRACOVANIE TOHTO PROJEKTU. NEZODPOVEDÁME ZA SPRÁVNOSŤ DOKUMENTÁCIE PSV.
- VŠETKY NAVRHOVANÉ MATERIÁLY A PRVKY JE MOŽNÉ NAHRADIŤ EKUIVALENTOM V ROVNAKEJ KVALITÁTIVNEJ ÚROVNI PO DOHODE S HIP
- KONCOVÉ PRVKY NA FASÁDE (KAMERY, SVIETIDLÁ, VETRACIE MREŽIČKY A INÉ) PRISPÓSOBIŤ, RESP. PREKOTVIŤ PODĽA ZATEPLENIA FASÁDY
- V PRÍPADE VYUŽITIA INÝCH DRUHOV SVIETIDIEL JE POTREBNÉ AKTUALIZOVAŤ SVETLOTECHNICKÝ POSUDOK

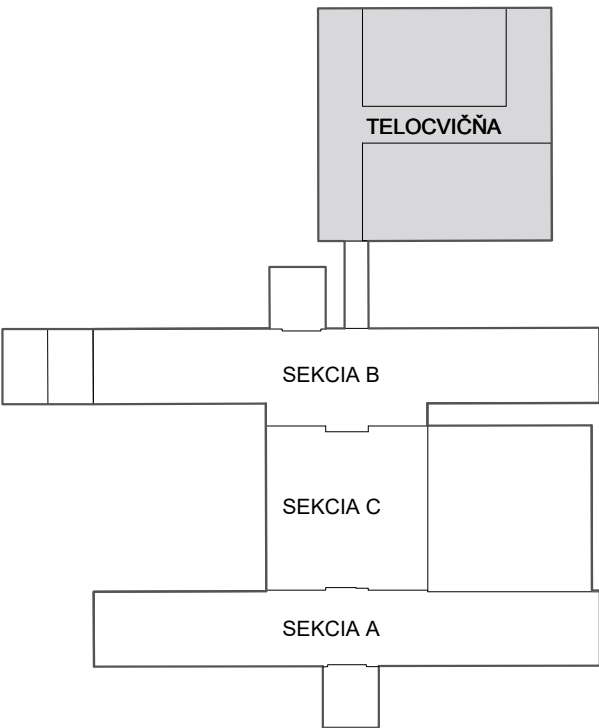

± 0,000= 222,950 = PRÍZEMIE JESTVUJÚCEHO OBJEKTU - ŠKOLY

AUTORI	Ing. arch. BRANISLAV BANIK, Ing. arch. JURAJ TALAŠ			Ing. arch. Branislav Banik, autorizovaný architekt, reg. č. 2514 AA
HP.	Ing. arch. BRANISLAV BANIK, Pri križi 12, 84102, Bratislava			
VYPRACOVAL	Ing. arch. BRANISLAV BANIK, Ing. arch. JURAJ TALAŠ, Ing. arch. TOMAŠ BEŇA, Ing. arch. ANDREA FURDOVÁ			
NÁZOV STAVBY	ZVÝŠENIE ENERGETICKEJ EFEKTÍVNOSTI BUDOVY ZŠ MALOKARPATSKÉ NÁM. 1, BA - LAMAČ			Malokarpatské námestie 1 Lamač, 841 03 Bratislava
NÁZOV VÝKR.	PÓDORYS - 1.NP TELOCVIČŇA Búracie práce			Mestská časť Bratislava Lamač Malokarpatské námestie 9, 841 03 Bratislava
INVEST. Miesto				
DÁTUM	JANUÁR 2026		FORMÁT 8x44 840x445.5MM	MIERKA 1:100
PSO		01	SO-01	1250
ASR		005		
ZAKÁZKA Č.		PARÉ		
ID STAVBY	STUPEŇ DOKUMENT, STAVBY	URČENIE STAVBY	STAVEBNÝ OBJEKT	ID PODĽA VÝHLÁŠKY 59/2025
PODROBNÉ ČLENENIE DOKUMENT.		ČÍSLO VÝKRESU	NÁZOV DOKUMENTU	REVÍZIA