


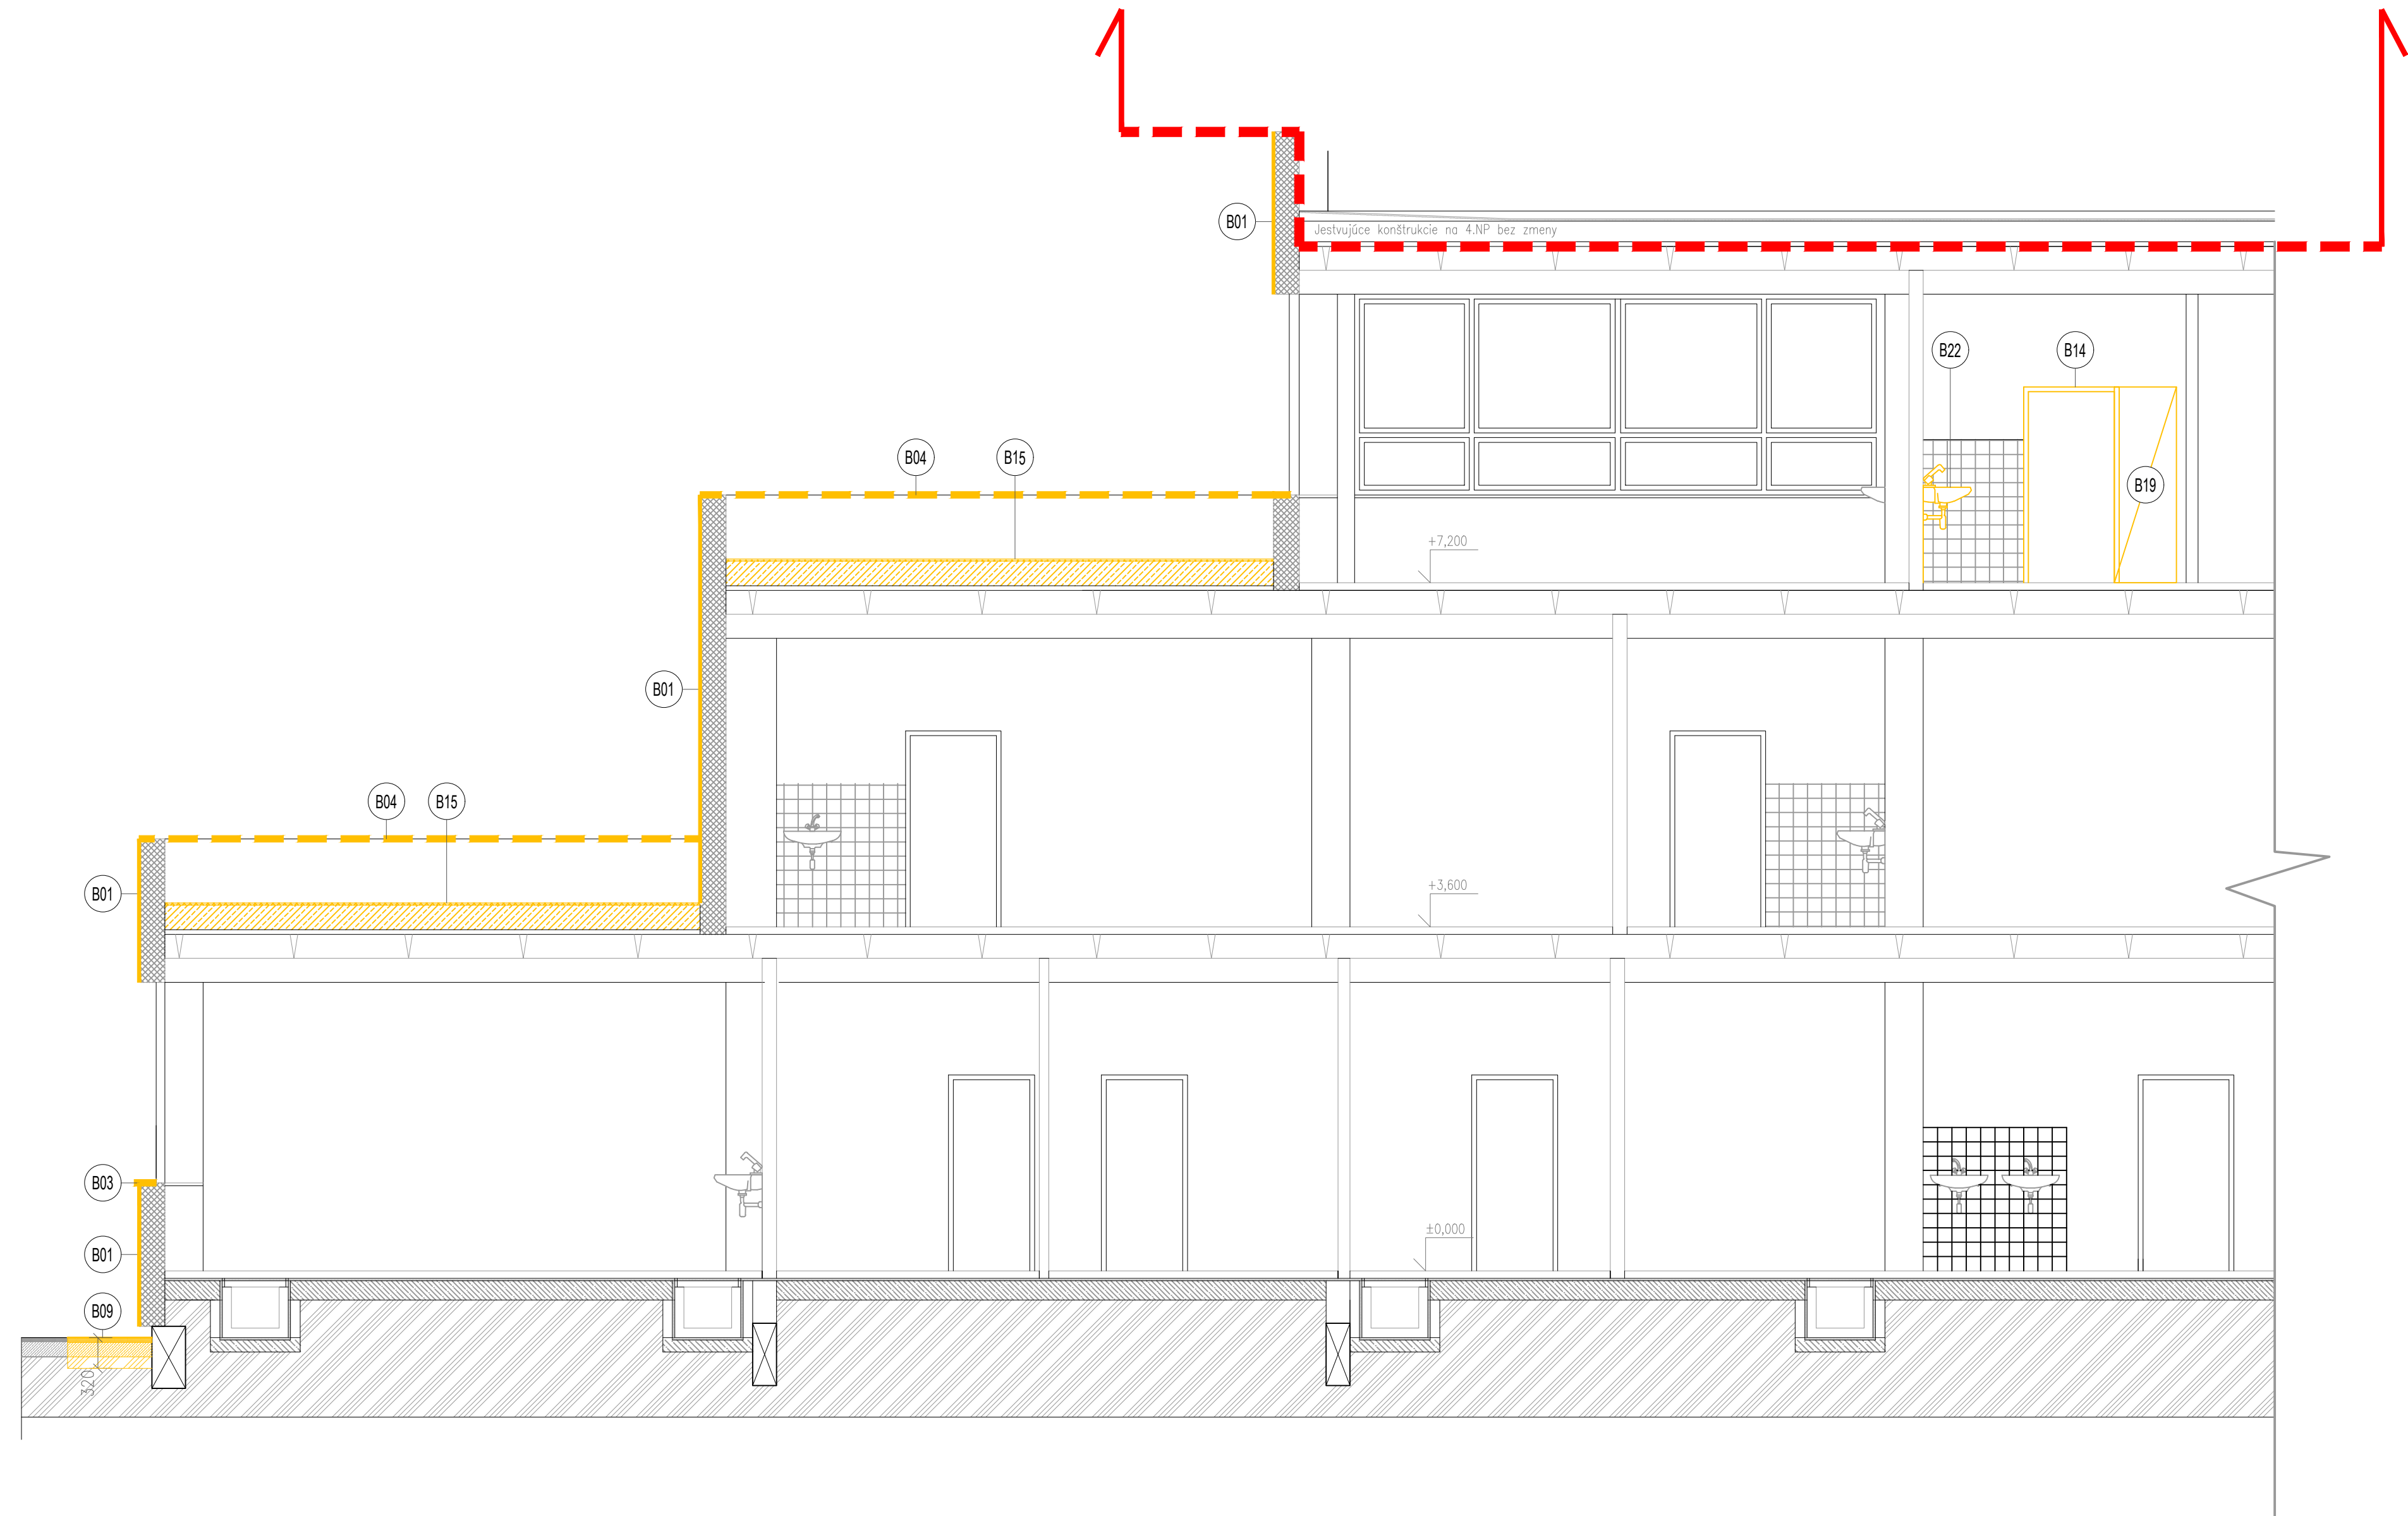

LEGENDA

- B01 ODSTRÁNENIE KERAMICKÉHO OBKLADU
- B02 ODSTRÁNENIE TEPELNEJ IZOLÁCIE, HR. 30MM
- B03 DEMONTÁŽ PARAPETNÝCH DOSIEK
- B04 DEMONTÁŽ ATIKOVÉHO PLECHU
- B05 ODSTRÁNENIE OKIEN
- B06 ODSTRÁNENIE OBKLADU Z KABRINCA
- B07 ODSTRÁNENIE POVRCHOVEJ ÚPRAVY STRECHY - ODSTRÁNENIE EXIST. ASFAL. PÁSOV
- B14 DEMONTÁŽ DVERÍ A ODBÚRANIE OCELOVEJ ZÁRUBNE
- B15 ODBÚRANIE EXISTUJÚCICH NENOSNÝCH VRSTVIEV STREŠNÉHO PLÁŠŤA Z ŠKVARO-BETÓNOVÝCH IZOLAČNÝCH PANELOV A PVC H.I + ODBÚRANIE EXIST. STREŠNEJ VPUSTE
- B18 VYBÚRANIE OTVORU DO NIKY NA OSADENIE DVERÍ
- B19 VYBÚRANIE OTVORU DO STENY NA OSADENIE DVERÍ/OKNA
- B20 VYBÚRANIE OTVORU DO STENY NA OSADENIE KERAMICKÉHO PREKLADU
- B21 ODSTRÁNENIE OKAPOVEJ RÚRY
- B22 DEMONTÁŽ UMÝVADLA
- B23 DEMONTÁŽ VSTAVANEJ SKRINE


ODSTRÁNENIE TEPELNEJ IZOLÁCIE

BÚRACIE PRÁCE

JESTVUJÚCI STAV

POZNÁMKY:

- VŠETKY ROZMERY MUSIA BYŤ PRED VÝROBOU A REALIZÁCIOU ZAMERANÉ DODÁVATELOM PRIAMO NA STAVBE
- ZHOTOVITEĽ JE POVINNÝ O ZISTENÝCH CHYBÁCH V DOKUMENTÁCII NEOBKĽADNE INFORMOVAŤ PROJEKTANTA
- VŠETKY VÝŠKOVÉ A DĽŽKOVÉ ROZMERY KONTROLOVAŤ POČAS PRIEBEHU PRÁČ NA STAVBE
- PRI ZISTENÍ PRÍPADNEJ NEZROVNALOSTI MEDZI JEDNOTLIVÝMI ČASŤAMI PD JE NUTNÉ KONTAKTOVAŤ PROJEKTANTA
- PRI MONTÁŽNÝCH PRÁČACH JE POTREBNÉ DODRŽIAVAŤ TECHNOLOGICKÉ A MONTÁŽNE POSTUPY VÝROBCOV MATERIÁLOV APLIKOVANÝCH PRI VÝSTAVBE
- TECHNICKÚ DOKUMENTÁCIU DODÁVATEĽOV JEDNOTLIVÝCH PRVKOV JE NUTNÉ KONZULTOVAŤ S PROJEKTANTOM
- VŠETKY NAVRHOVANÉ MATERIÁLY A PRVKY JE MOŽNÉ NAHRADIŤ EKVIVALENTOM - EKVIVALENCIU POSUDZUJE VEREJNÝ OBSTARÁVATEĽ PODĽA REGISTRA .
- V PRÍPADE VYUŽITIA INÝCH DRUHOV SVETIEL JE POTREBNÉ AKTUALIZOVAŤ SVETLOTECHNICKÝ POSUDOK

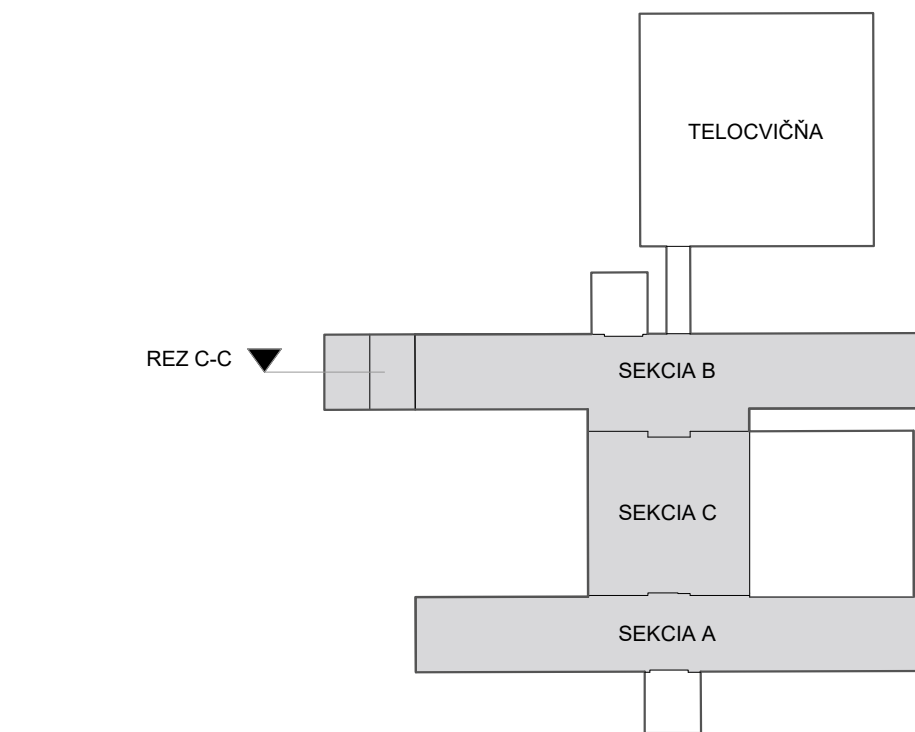

± 0,000= 222,950 = PRÍZEMIE JESTVUJÚCEHO OBJEKTU - ŠKOLY

AUTORI	Ing. arch. BRANISLAV BANÍK, Ing. arch. JURAJ TALAŠ	Ing. arch. Branislav Banik, autorizovaný architekt, reg. č. 2514 AA
HP.	Ing. arch. BRANISLAV BANÍK, Pri križi 12, 84102, Bratislava	
VYPRACOVAL	Ing. arch. BRANISLAV BANÍK, Ing. arch JURAJ TALAŠ, Ing. arch. TOMÁŠ BEŇA, Ing. arch. ANDREA FURDOVÁ	
NÁZOV STAVBY	ZVÝŠENIE ENERGETICKEJ EFEKTÍVNOTI BUDOVY ZŠ MALOKARPATSKÉ NÁM. 1, BA - LAMAČ	Malokarpatské námestie 1 Lamač, 841 03 Bratislava
NÁZOV VYKR.	REZ C-C' - Búracie práce	Mestská časť Bratislava Lamač Malokarpatské námestie 9, 841 03 Bratislava
INVEST. Miesto		
DATAUM	JANUÁR 2026	FORMÁT 8x44 840x446MM
MIERKA	1:50	013
ZAKÁZKA Č.	PARÉ	
ID STAVBY	PSO 01	SO-01 1250
STUPEŇ DOKUMENT. STAVBY	URČENIE STAVBY	ID PODLA VÝHLÁŠKY 59/2025
PODROBNÉ ČLENENIE DOKUMENT.	PODROBNÉ ČLENENIE DOKUMENT.	ČÍSLO VÝKRESU
NÁZOV DOKUMENTU	REVÍZIA	